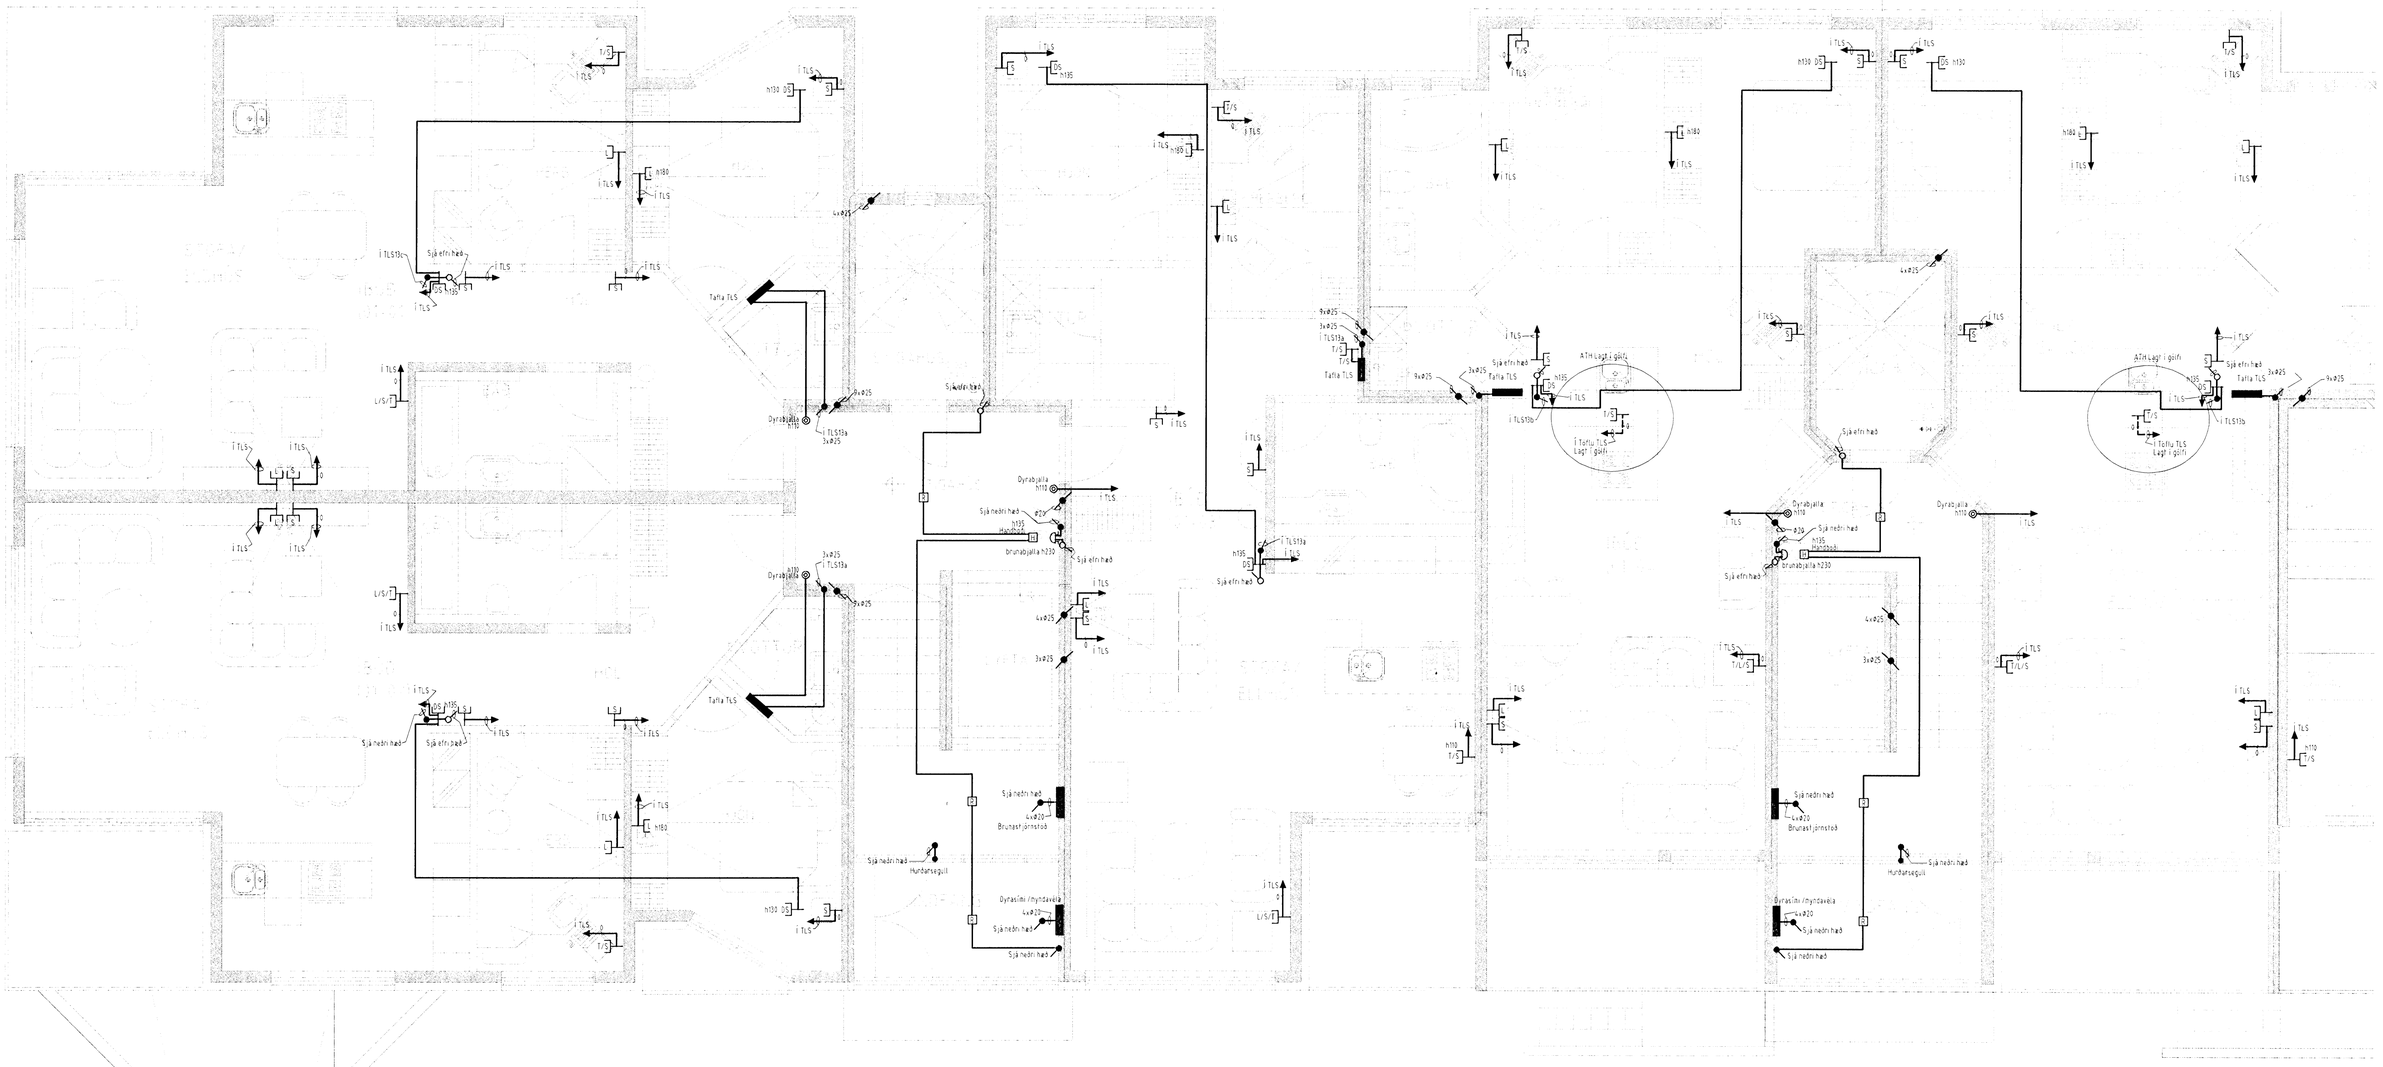

Grunnmynd 1.hæð

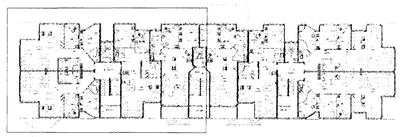

Verkheiti NORÐURBAKKI 13 abc 220 Hafnarfirði		
Verkhluti/Verknúmer Smáspenna 1. hæð suðurendi		
Blað.nr. 19/30	Dags. 10.des 2006	Kvarði 1:50
Yfirfarið Sigurjón Hansson		
Hönnuður Sigurjón Hansson		
Samræmingar hönnuður		
Breyting		

munus
Miðvangi 125 220 Hafnarfirði
kt. 700402-5090
Sími 565 1846, fax 565 0940 gsm 898 0970
http://www.munus.is, e-mail munus@munus.is
Hönnuður Sigurjón Hansson, kt. 060361-2749