



Grunnmynd 4.hæð

4.hæð

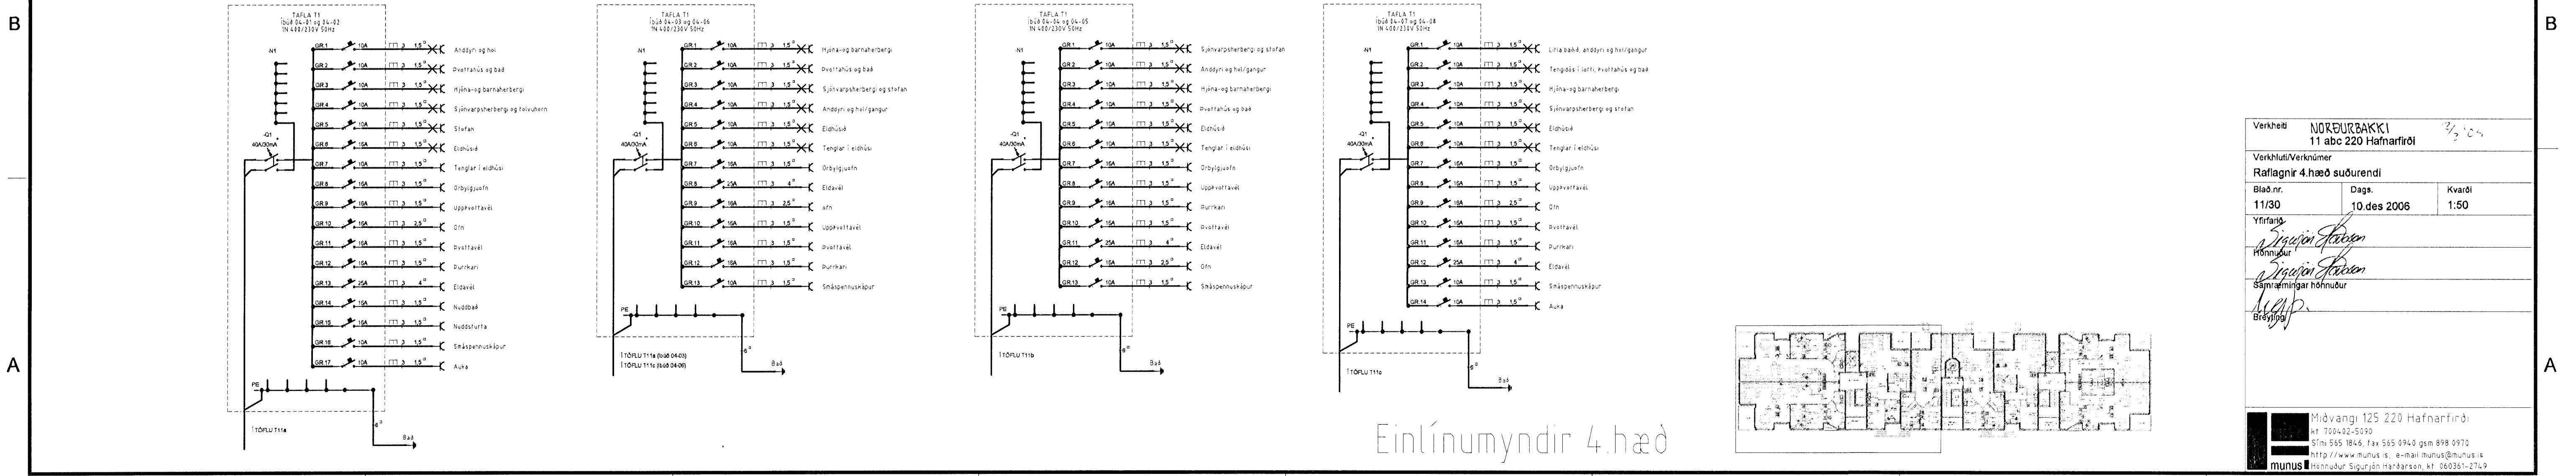

Einlínnumyndir 4.hæð

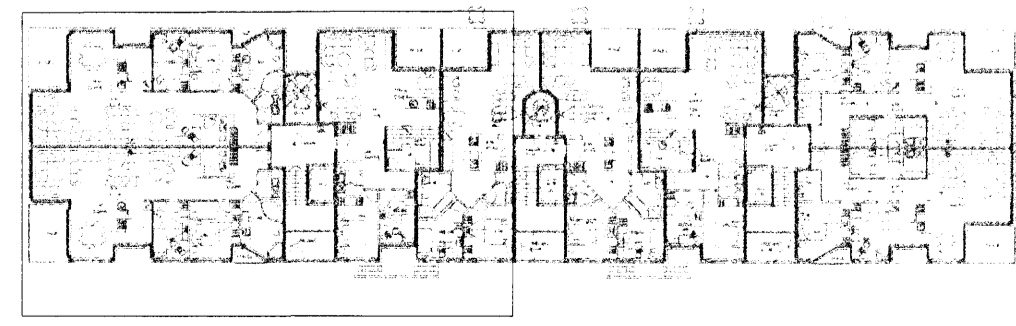

Verkefni NÖREURBAKKI
11 abc 220 Hafnarfjörð

Verkhúti/Verknúmer Rafiagnir 4.hæð suðurendi

Bládnr. 11/30	Dags 10. des 2006	Kvarti 1:50
---------------	-------------------	-------------

Yfirfarið
Hönnuð
Samræmingar hönnuður
Breytingar

Míðvangi 125 220 Hafnarfjörð
Sími 595 884, Fax 595 090, GSM 898 0910
http://www.munus.is, e-mail munus@muhus.is
munus Hönnuðir Sigurjón Harðarson, sími 66361-2749