
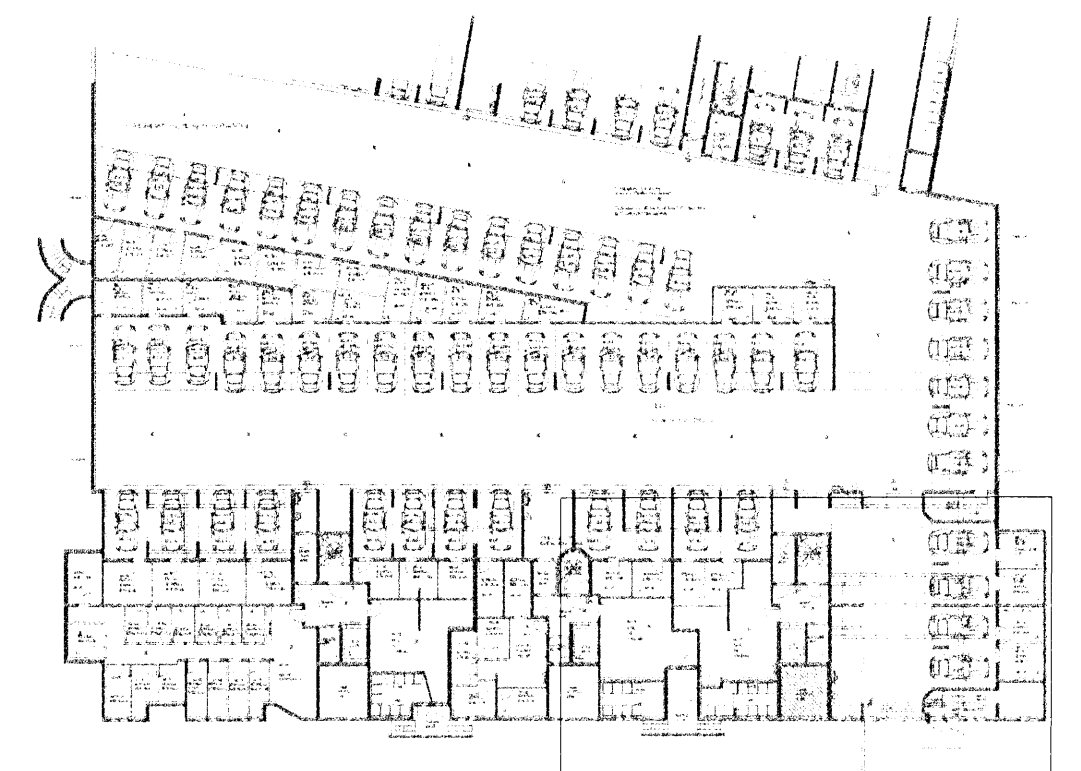


Grunnmynd kjallara

Einlínunmynd kjallara

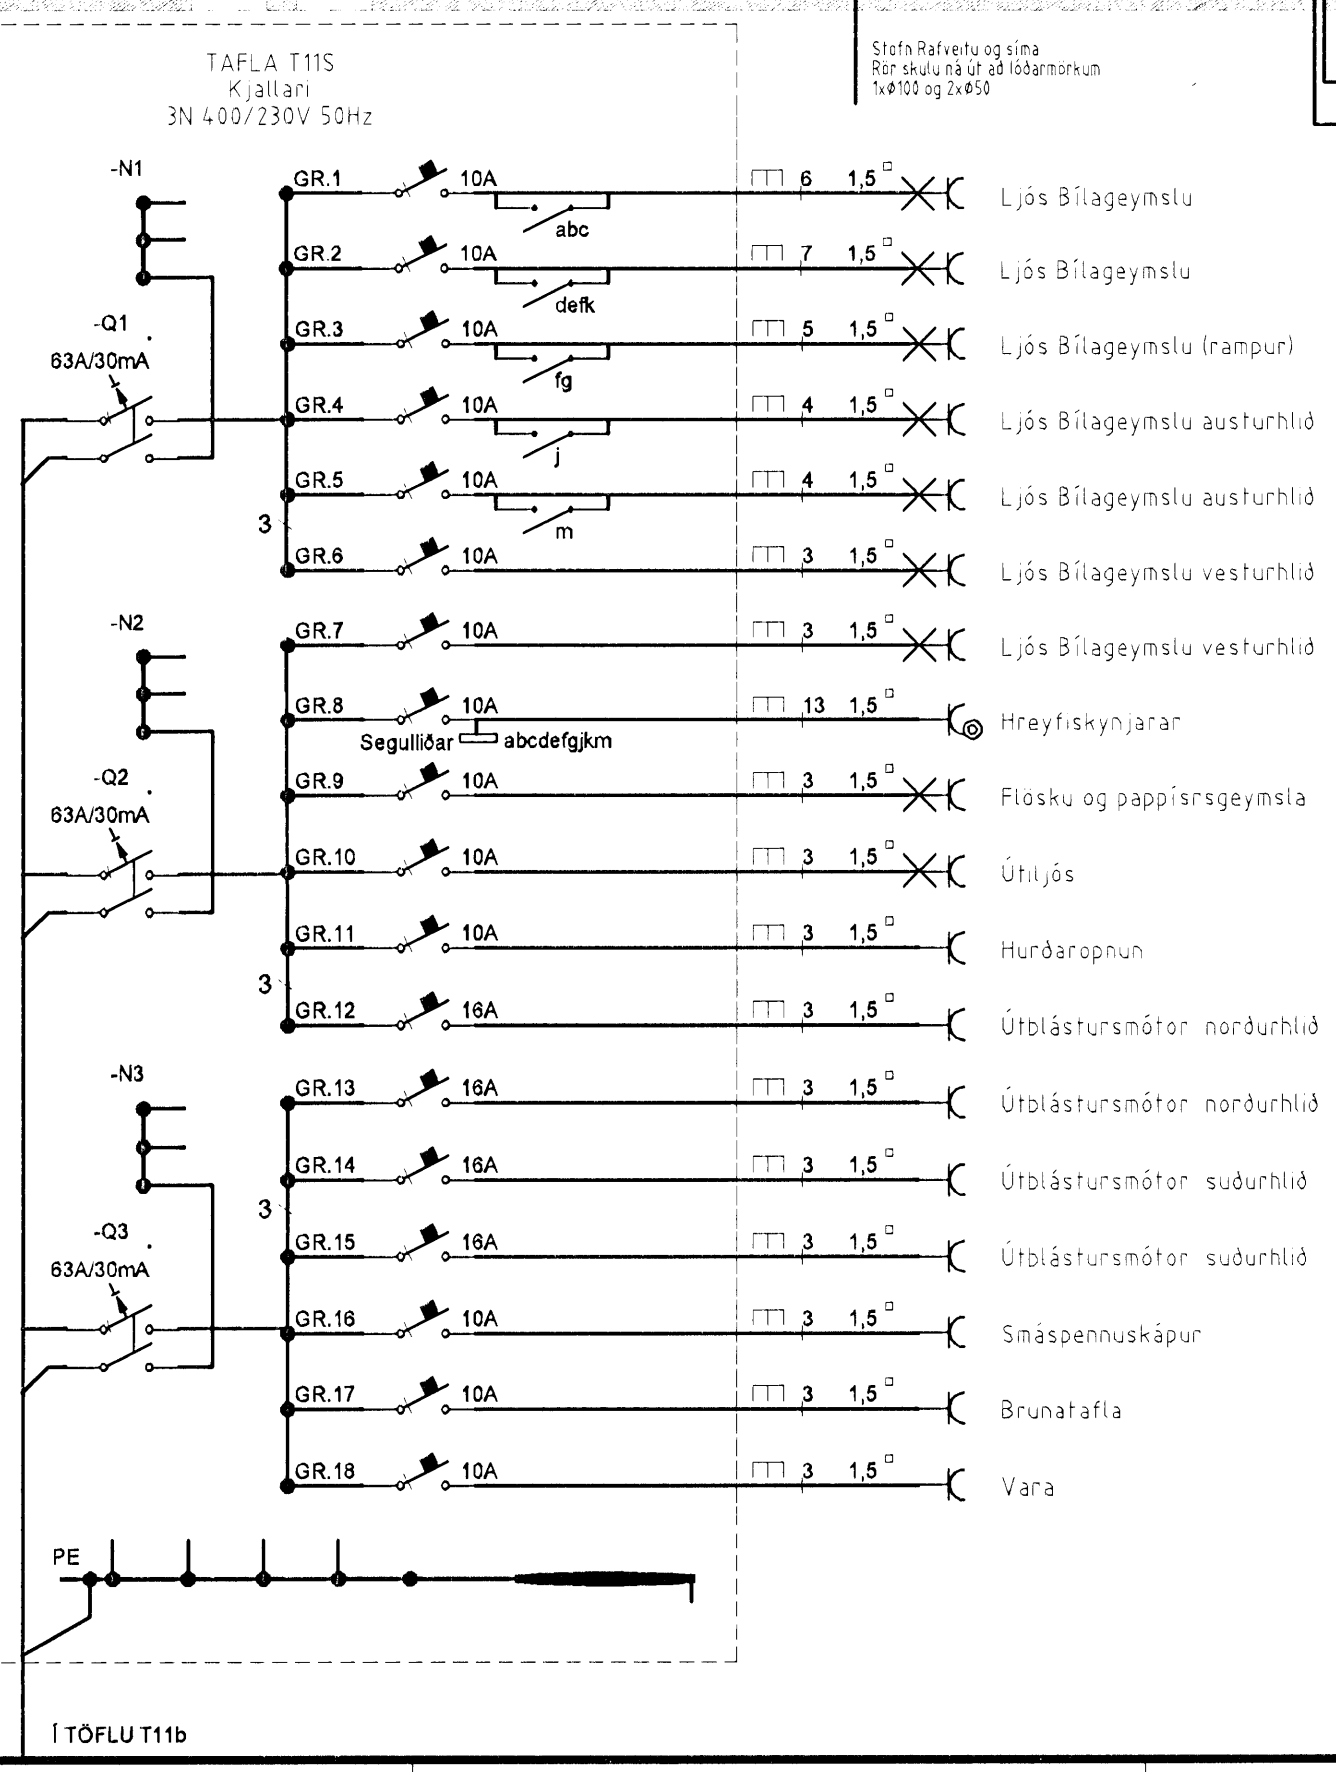

Verkefni: NORÐURBAKKI
11 abc 220 Hafnarfirði

VerkhutVerknúmer
Rafлагnir kjallara

Blað nr. 1/30	Dags. 10. des 2006	Kvarði 1:50
------------------	-----------------------	----------------

Yfirfarið: *Sigrún Halvarsson*

Hönnuður: *Sigrún Halvarsson*

Sagfræðingarnöfnuður: *Mjól*

Breytingar:

Miðvangi 125 220 Hafnarfirði
Sími 700422-5090
Sími 565 1846 Fax 565 0940 gsm 898 9970
http://www.munus.is e-mail munus@munus.is
Hornubur Sigrún Halvarsson, kt. 060361-2749