


Lampaplan 1.hæð

Lágspenna 1.hæð

Smáspenna 1.hæð

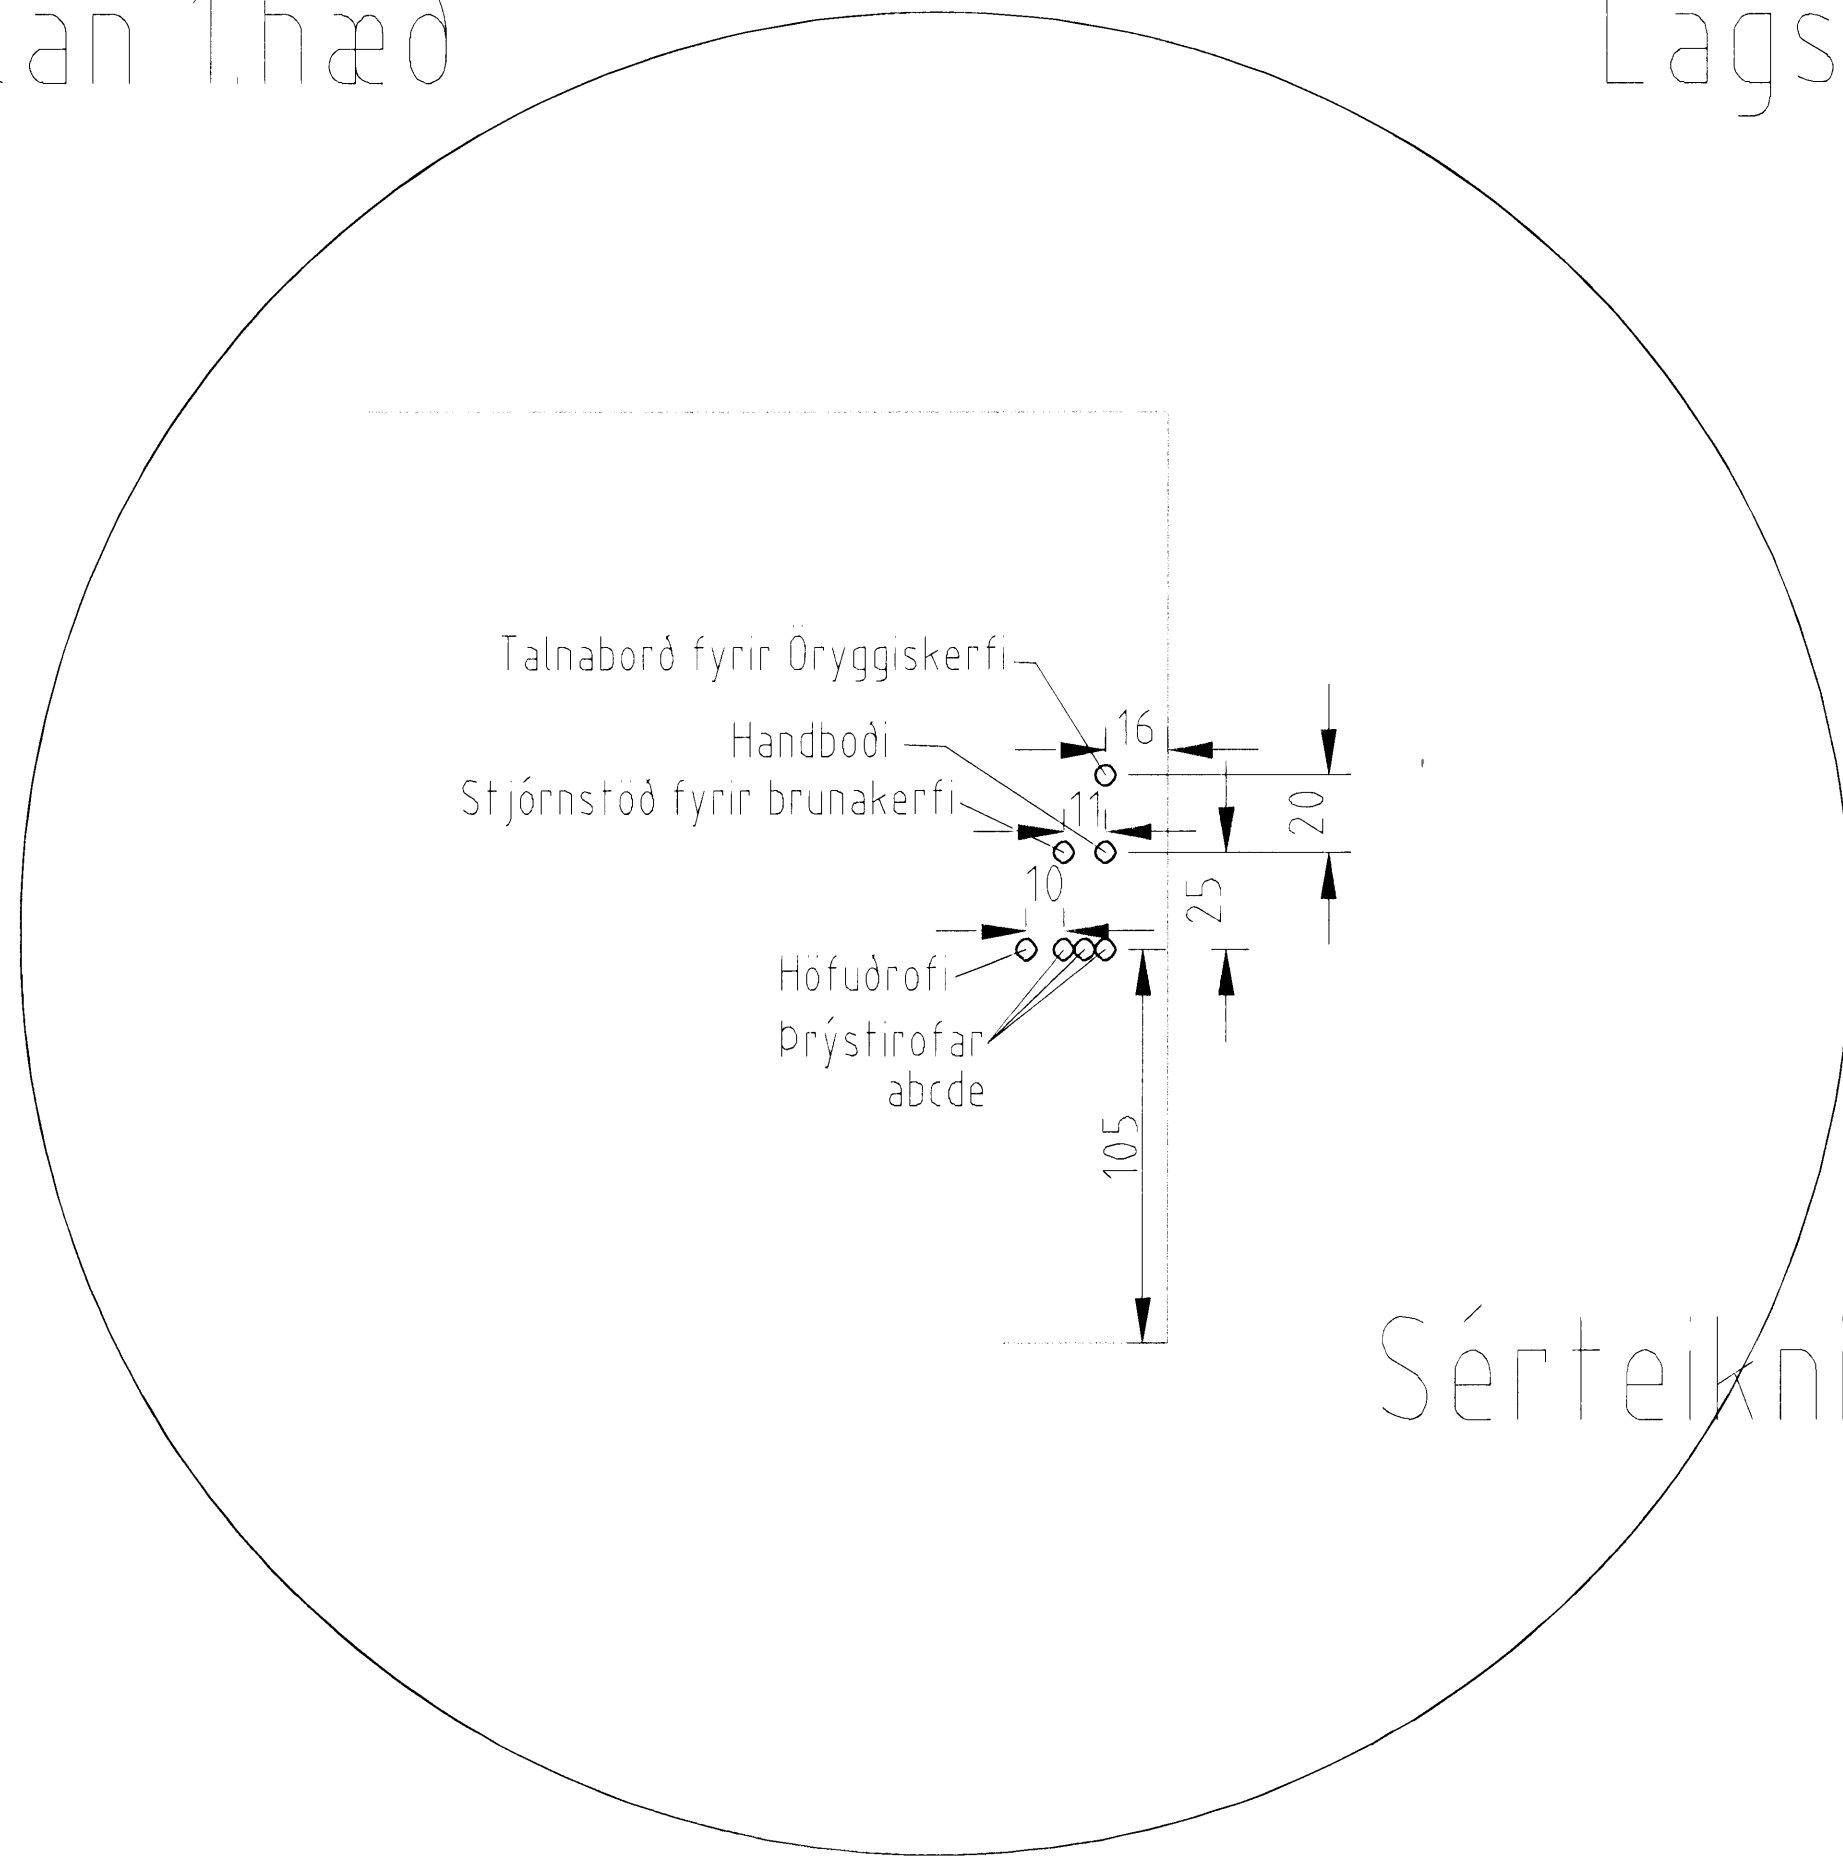

Sérteikning A1 niðurröðun á vegg m:1:20

Verkhafi Eyrartré 12 220 Hafnarfirði		
VerkhafuVerkhafur 1.Hæð Lampaplan, lágspenna og smáspenna		
Bláð.nr. 2/5	Dags. 14. okt 2003	Kvartí 1.50
Yfirráð <i>Sigrún Steinar</i>	Stamp <i>Sigrún Steinar</i>	Breyting
Miðvangi 125 220 Hafnarfirði Sími 565 1846, Fax 565 0940 GSM 898 0970 http://www.munus.is, e-mail munus@munus.is Trombúur Sigrún Steinar Hafnarfirði, Sími 565 1846		