
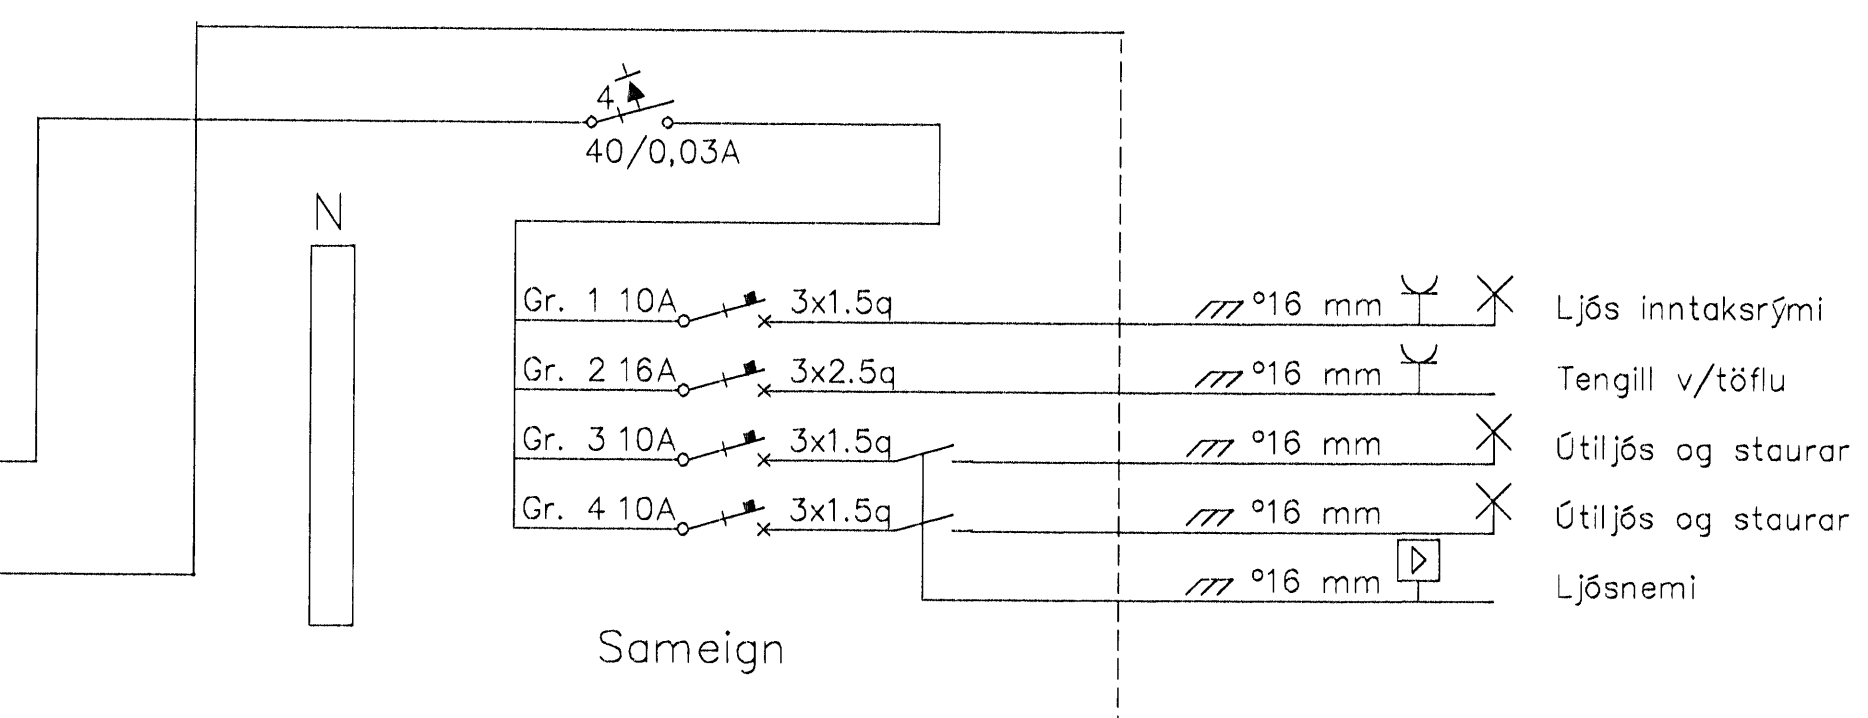
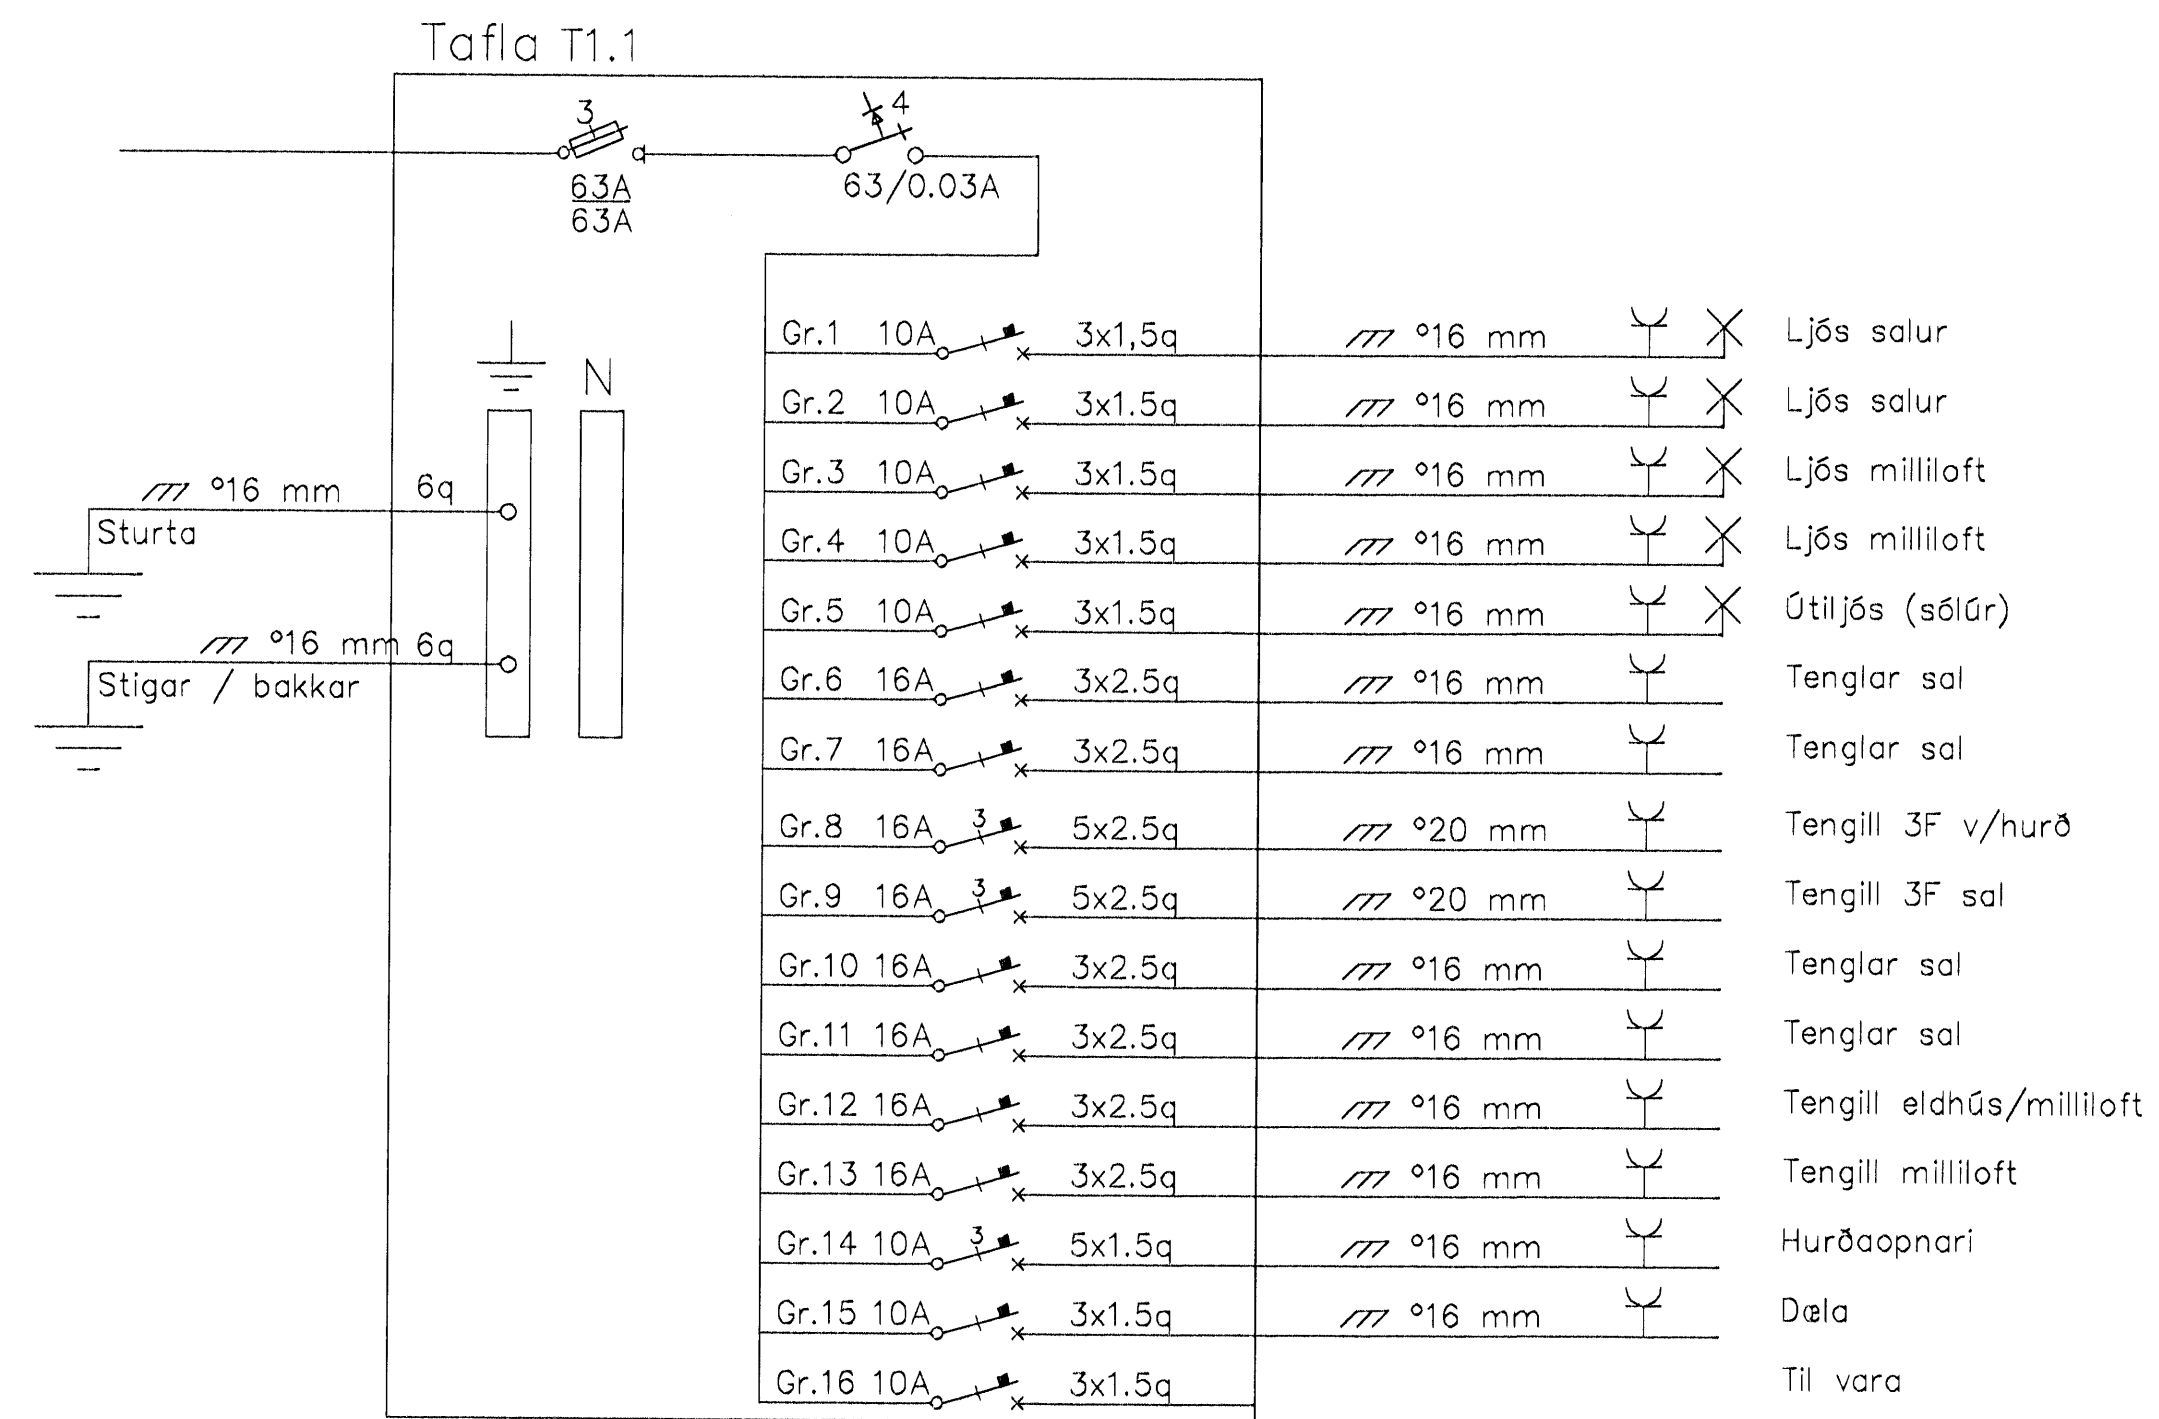


Aðaltafla T0.1 – 2000+200x2000x300mm

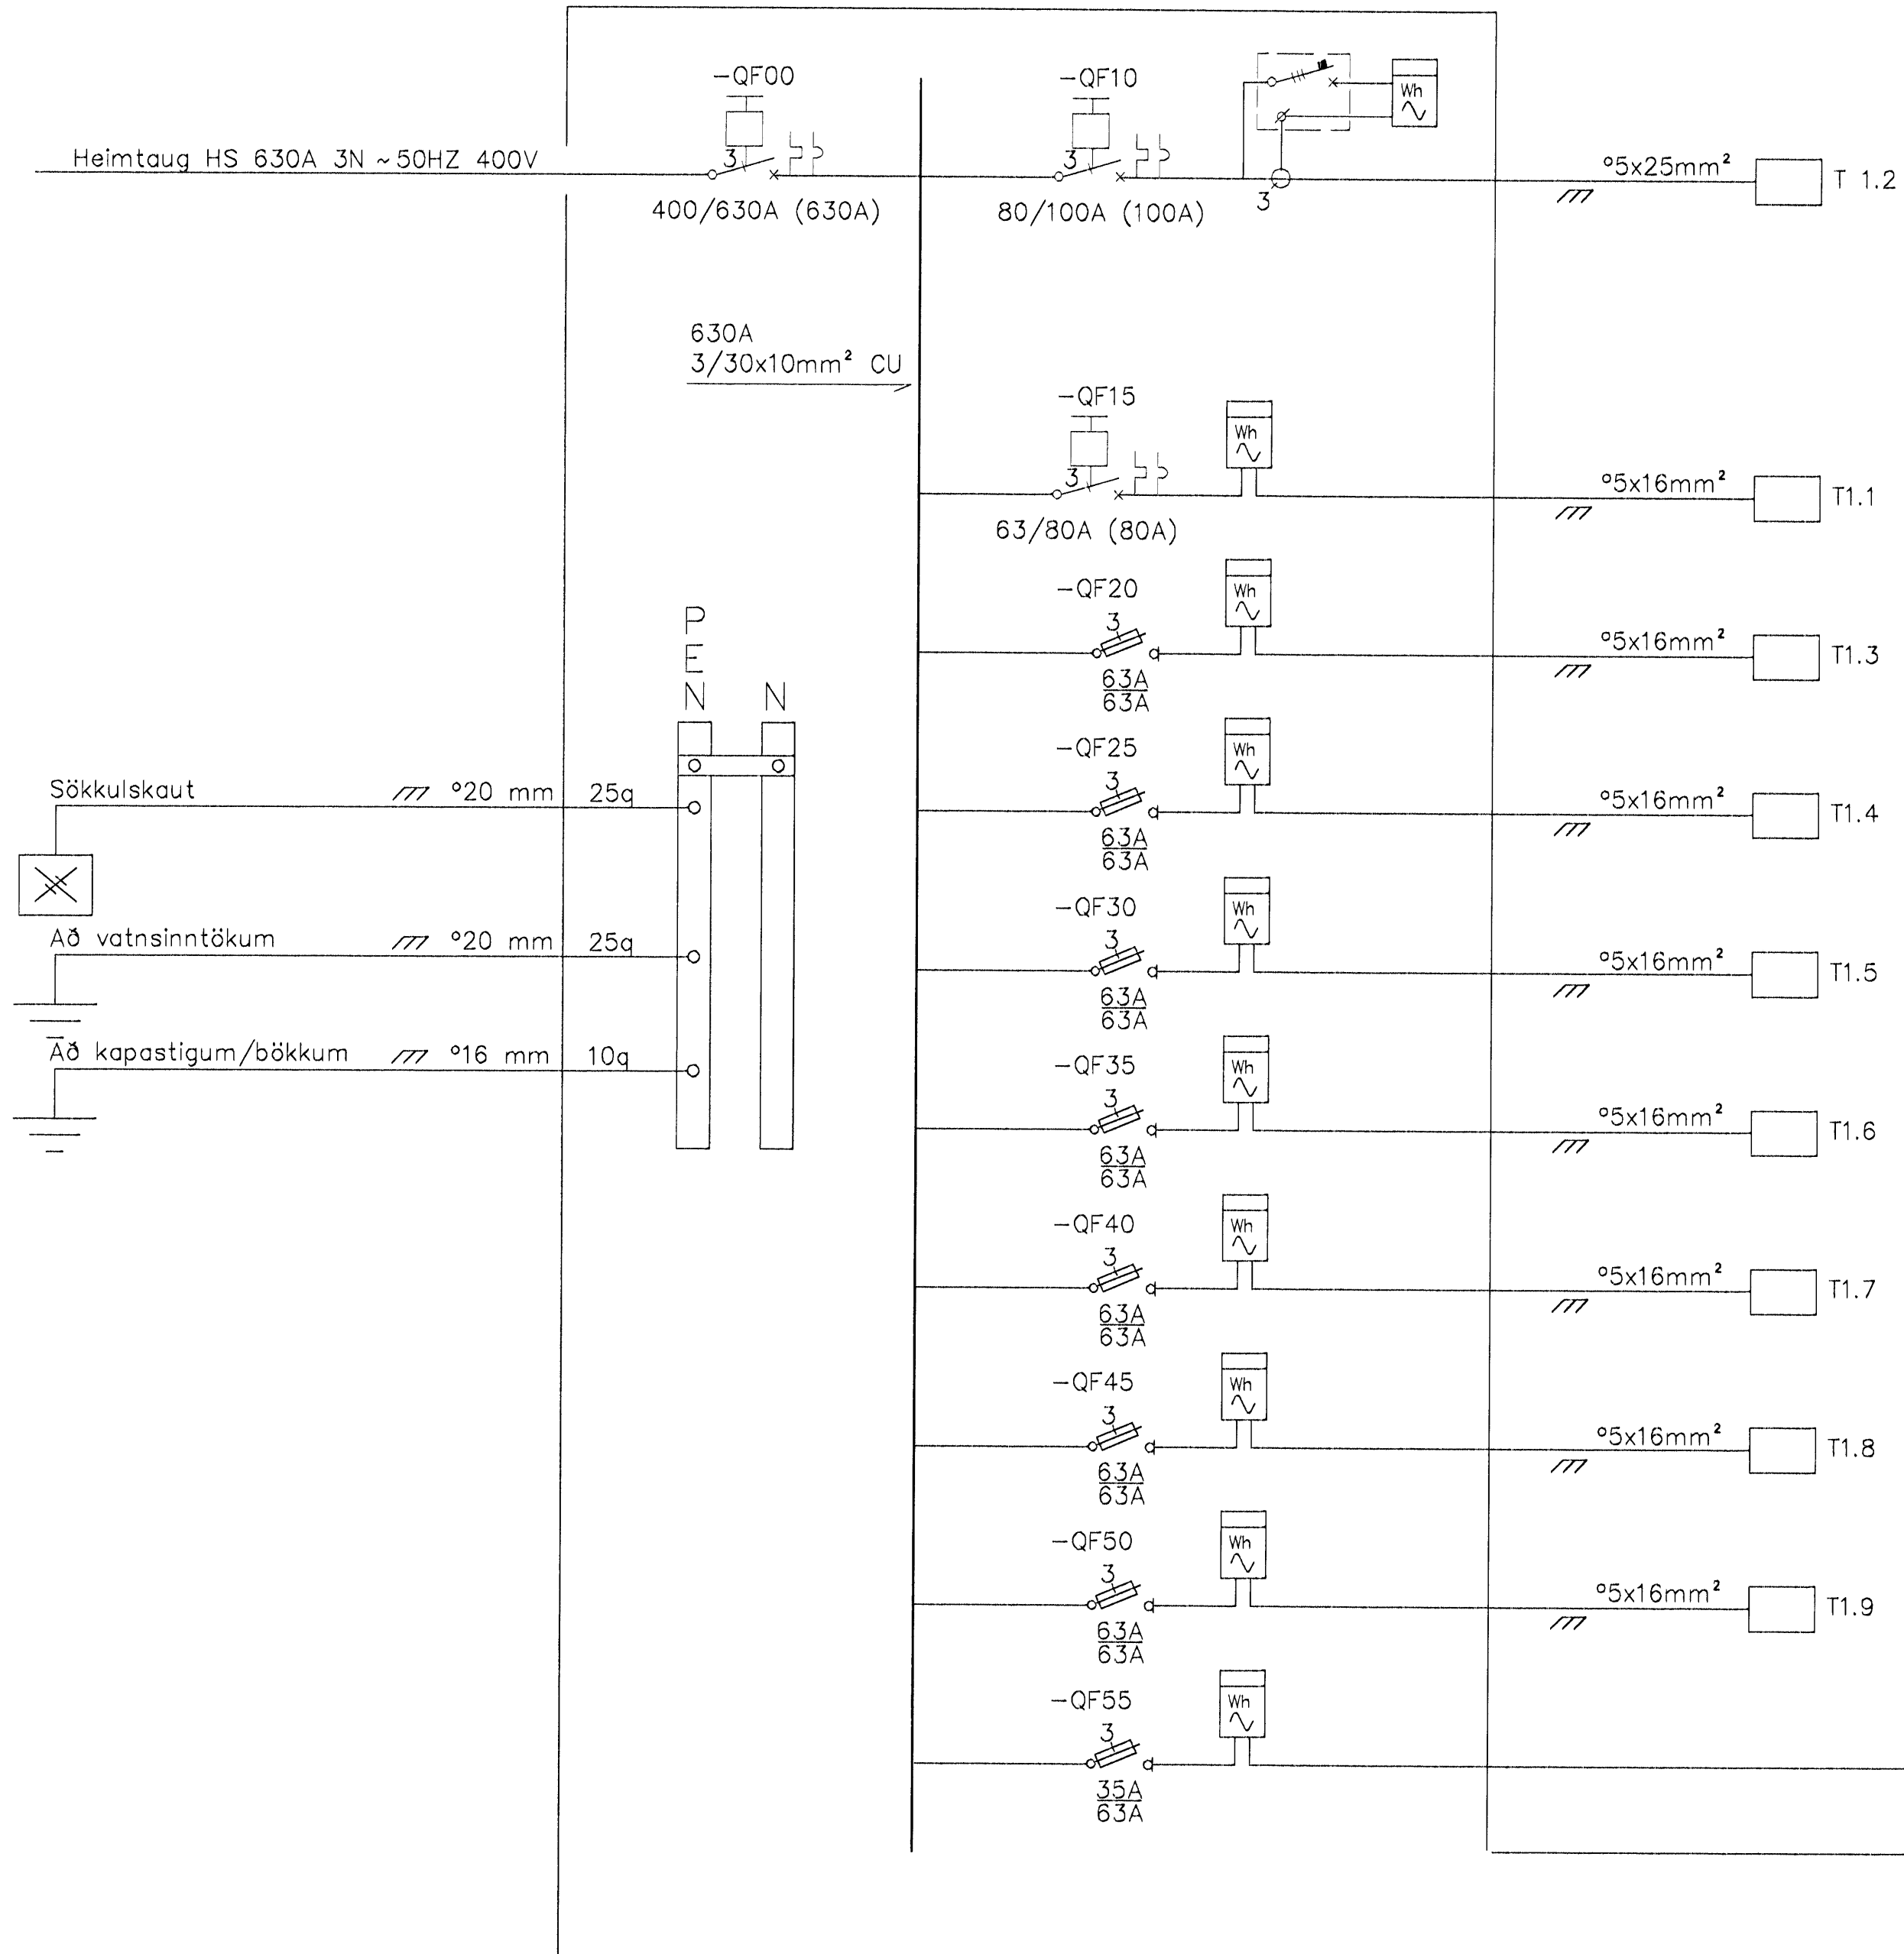

Verkheiti
Breiðhella 12
221 Hafnarfjörður

Lýsing
Eiðnumyndir
Rafögn

Lágsþennulagnir

Skýringarblað

Rann Þorláksson

KE-060248-3/19

Samþ.

Dags. Kvarði

Okt 2008

Hönnuðu Feiknað

GV GV

Blað Verknúmer

4 af 4 0805-100

Gunnar Viggósson kt: 010564-3449

Suðurási 28

110 Reykjavík

sími : 822-2855

e-mail : gunnar@studiolux.is