



Matt: 29/11 2009
Höf


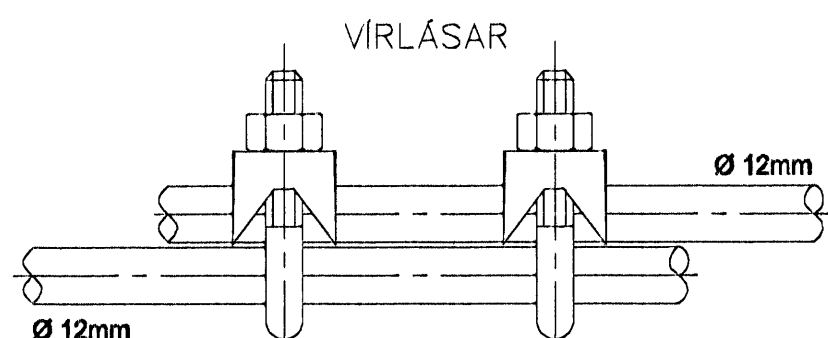


SAMTENGING STEYPUPEINA
 Setja skal tvo virólása á hver samskeyti.

Tengja skal saman tvö neðstu járnin í sökkulveggjum allan úthringinn og að upptaki í tengibox.
 Í raðhús, parhús og hlíðstöð hús er leyfilegt að tengja sameiginlegan úthring en tengibox og tenging verði við hverja heimtaug.
 Heimilt er að sjóða tengingar sökkulskauts að því tilskildu að stálið sé suðuhæft og suðumaður hafi réttindi til suðu.

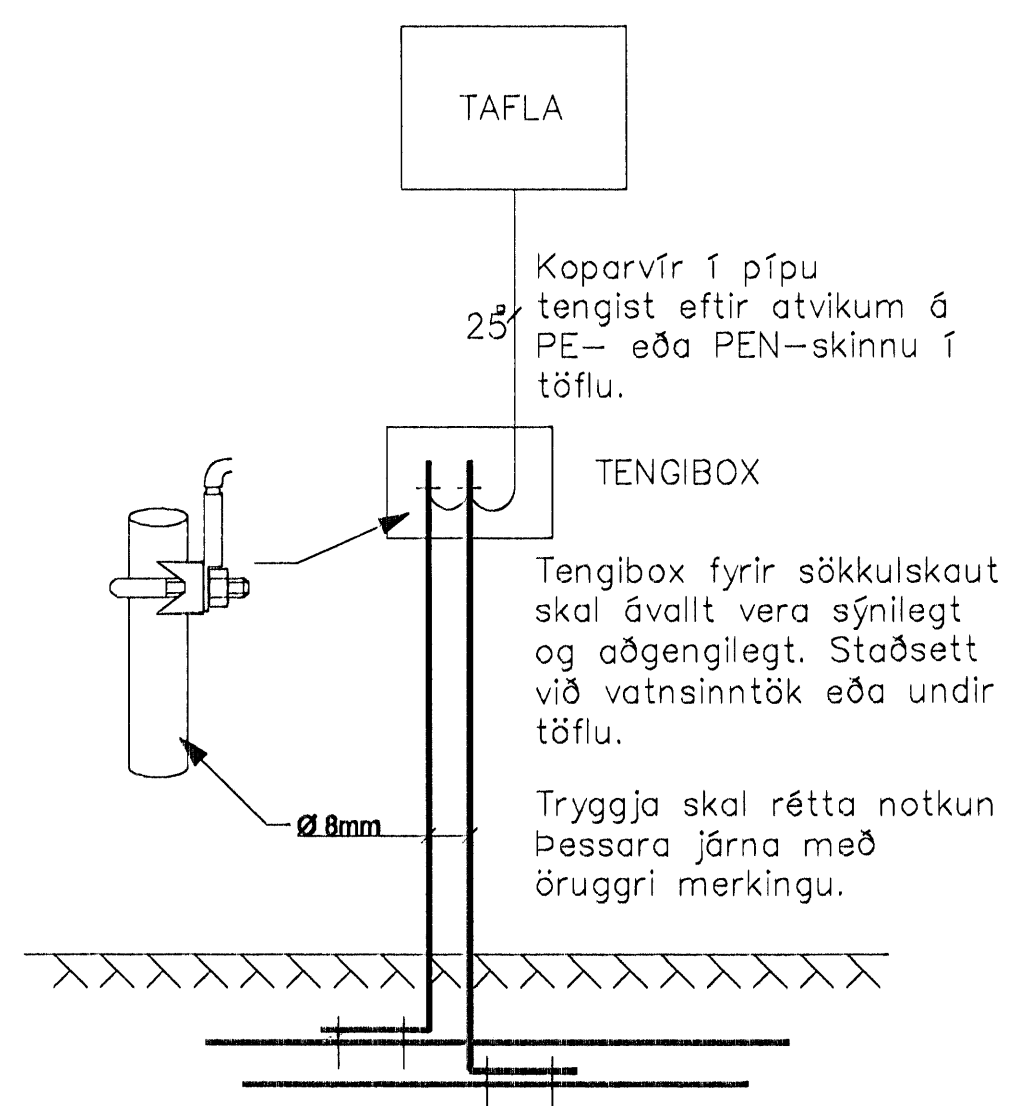

Koparvír í pípu tengist eftir atvikum á PE- eða PEN-skinnu í töflu.
 Tengibox fyrir sökkulskaut skal ávallt vera sýnilegt og aðgengilegt. Staðsett við vatnsinntök eða undir töflu.
 Tryggja skal rétta notkun þessara járna með öruggri merkingu.

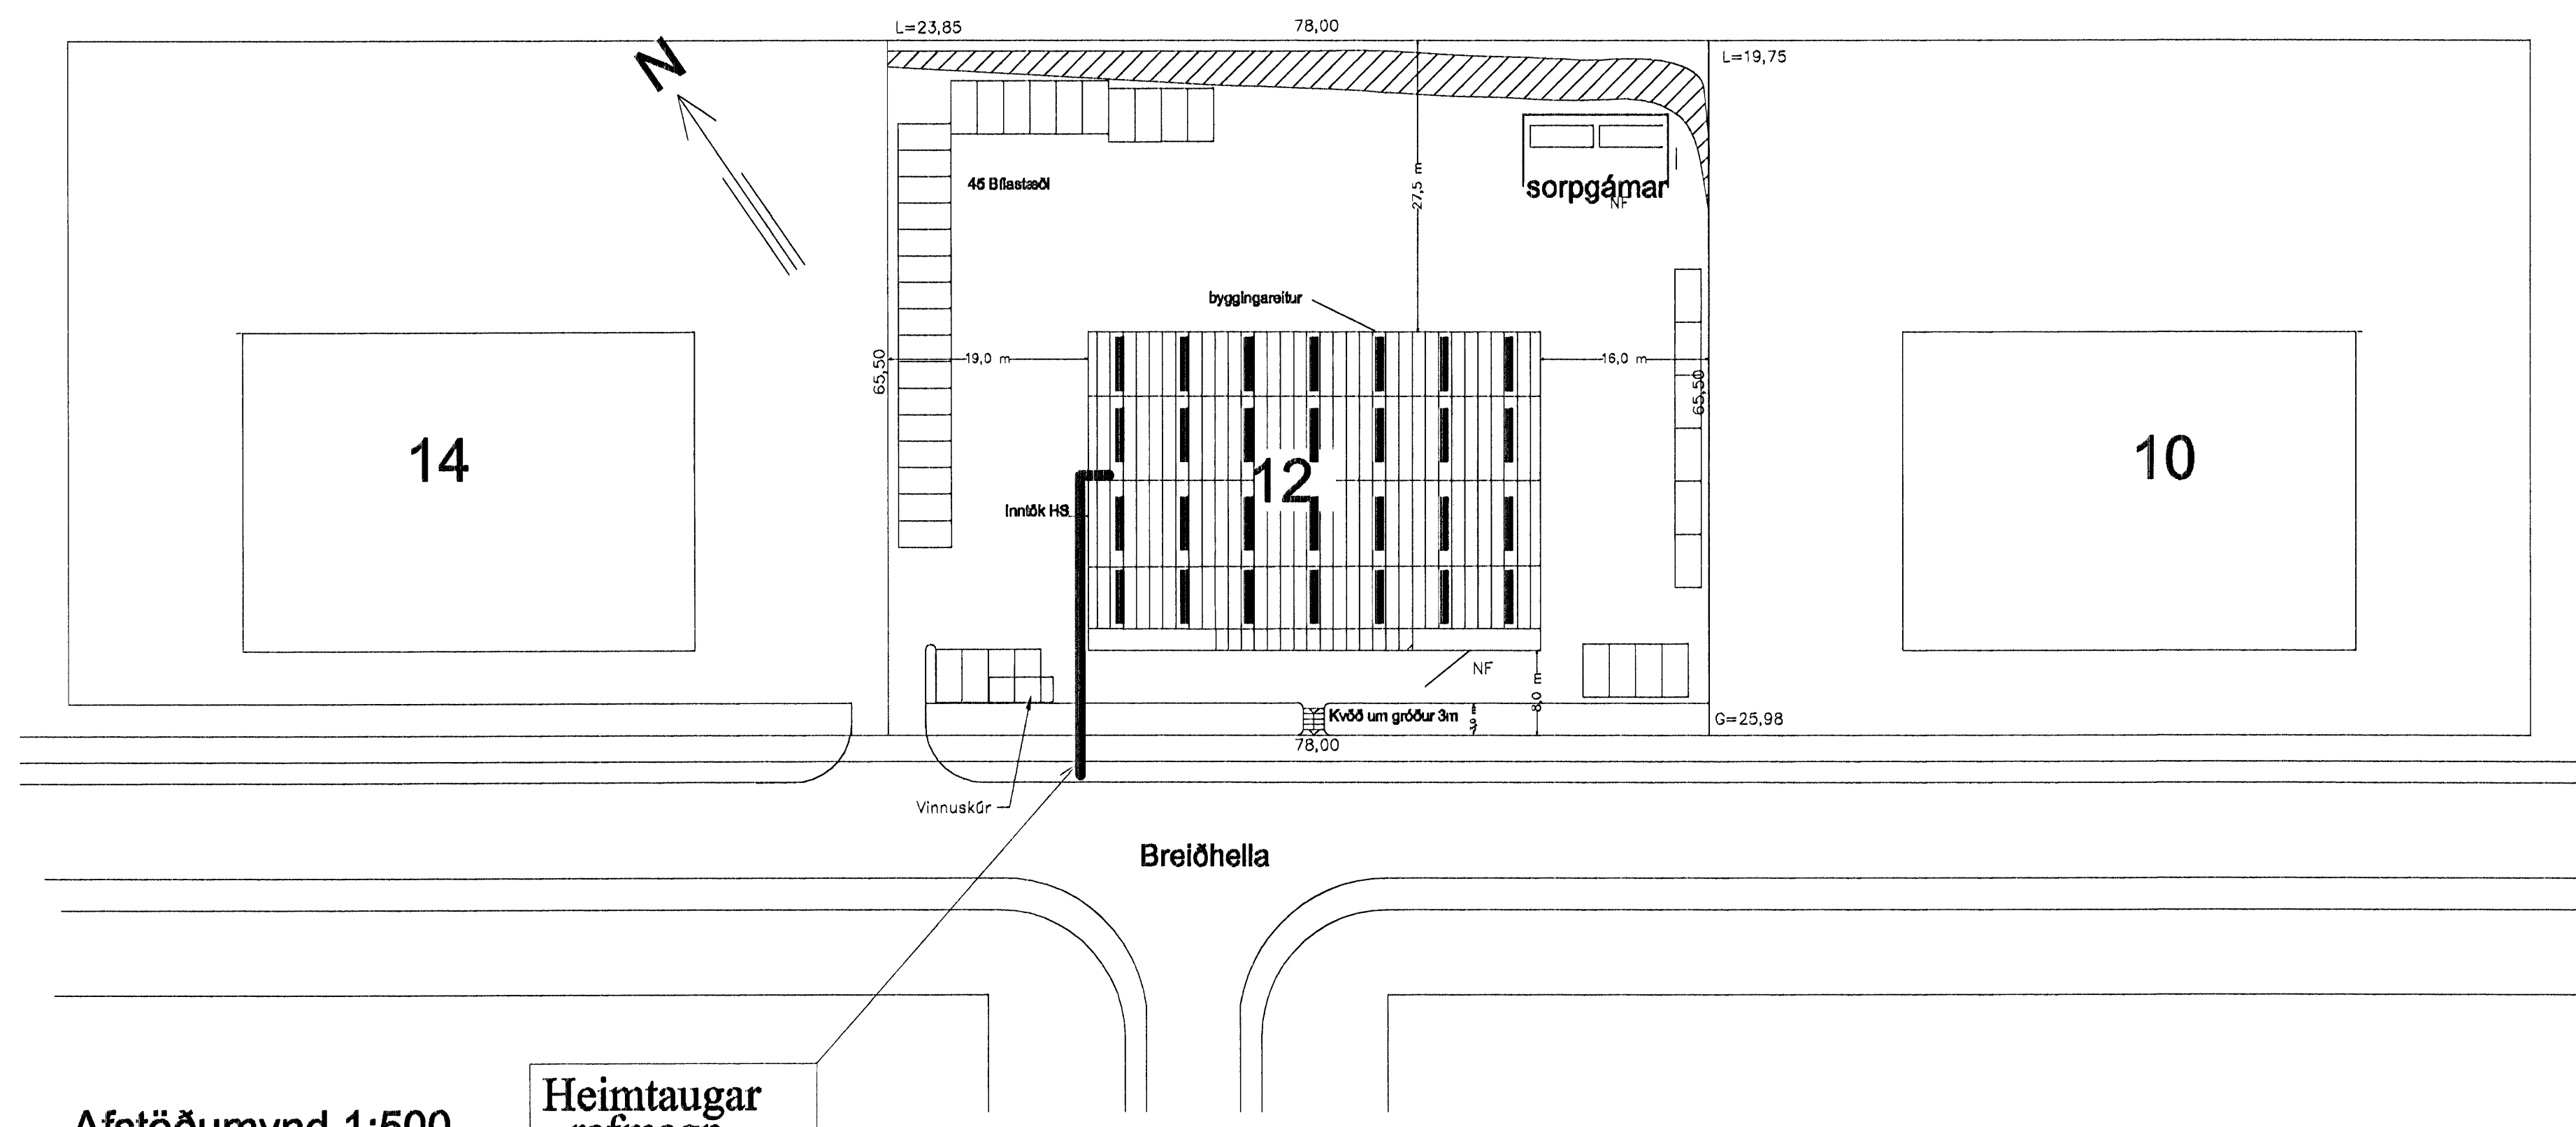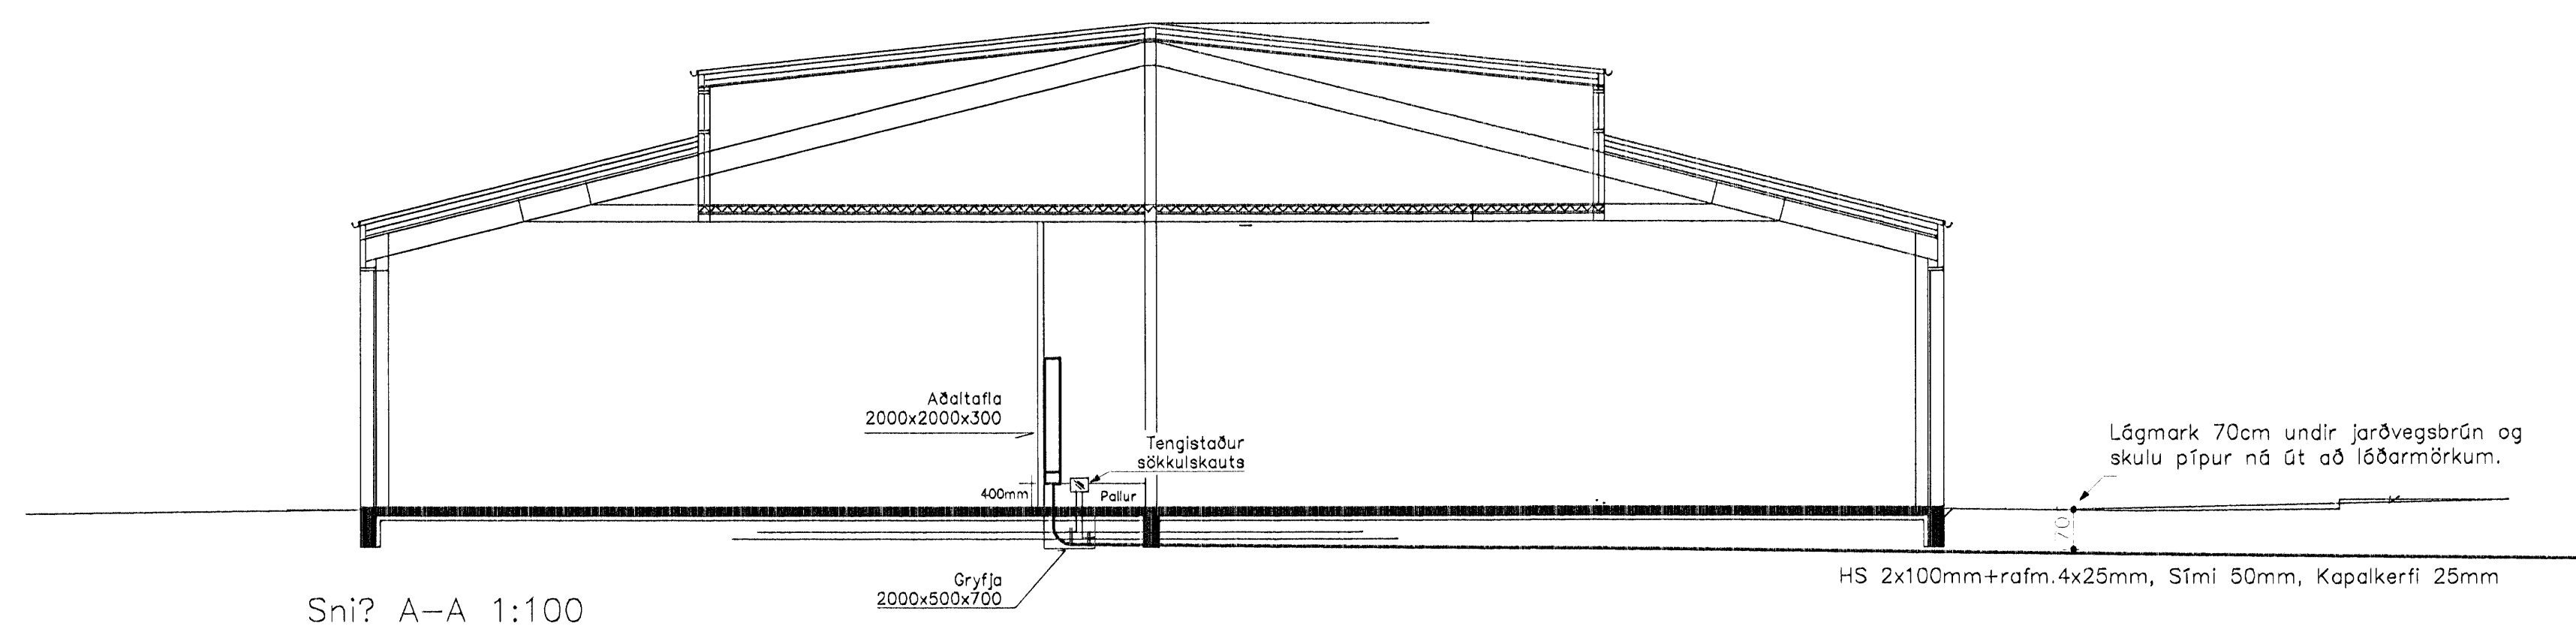

Afstöðumynd 1:500

Heimtaugar
 - rafmagn
 - sími
 - TV-kapalk.

Verkheiti Breiðhella 12 221 Hafnarfjörður	
Lýsing Afstöðum., snið og sökkulsk. Rafloagn Lögsp. og smásp. loagnir S. 11.11.08	
<i>Robert Þorláksson</i> 20.06.02 483114	
Samb.	
Dags	Kvarði
Okt 2008	1/100 1/500
Hönnuðu	Teiknaði
GV	GV
Blað	Verknúmer
1 of 4	0805-100
Gunnar Viggðsson kt: 010564-3449 Suðurlási 28 110 Reykjavík sími : 822-2855 e-mail : gunnar@studiolux.is	