Grunnmynd 2. hæð, milliloft.
mkv. 1:50

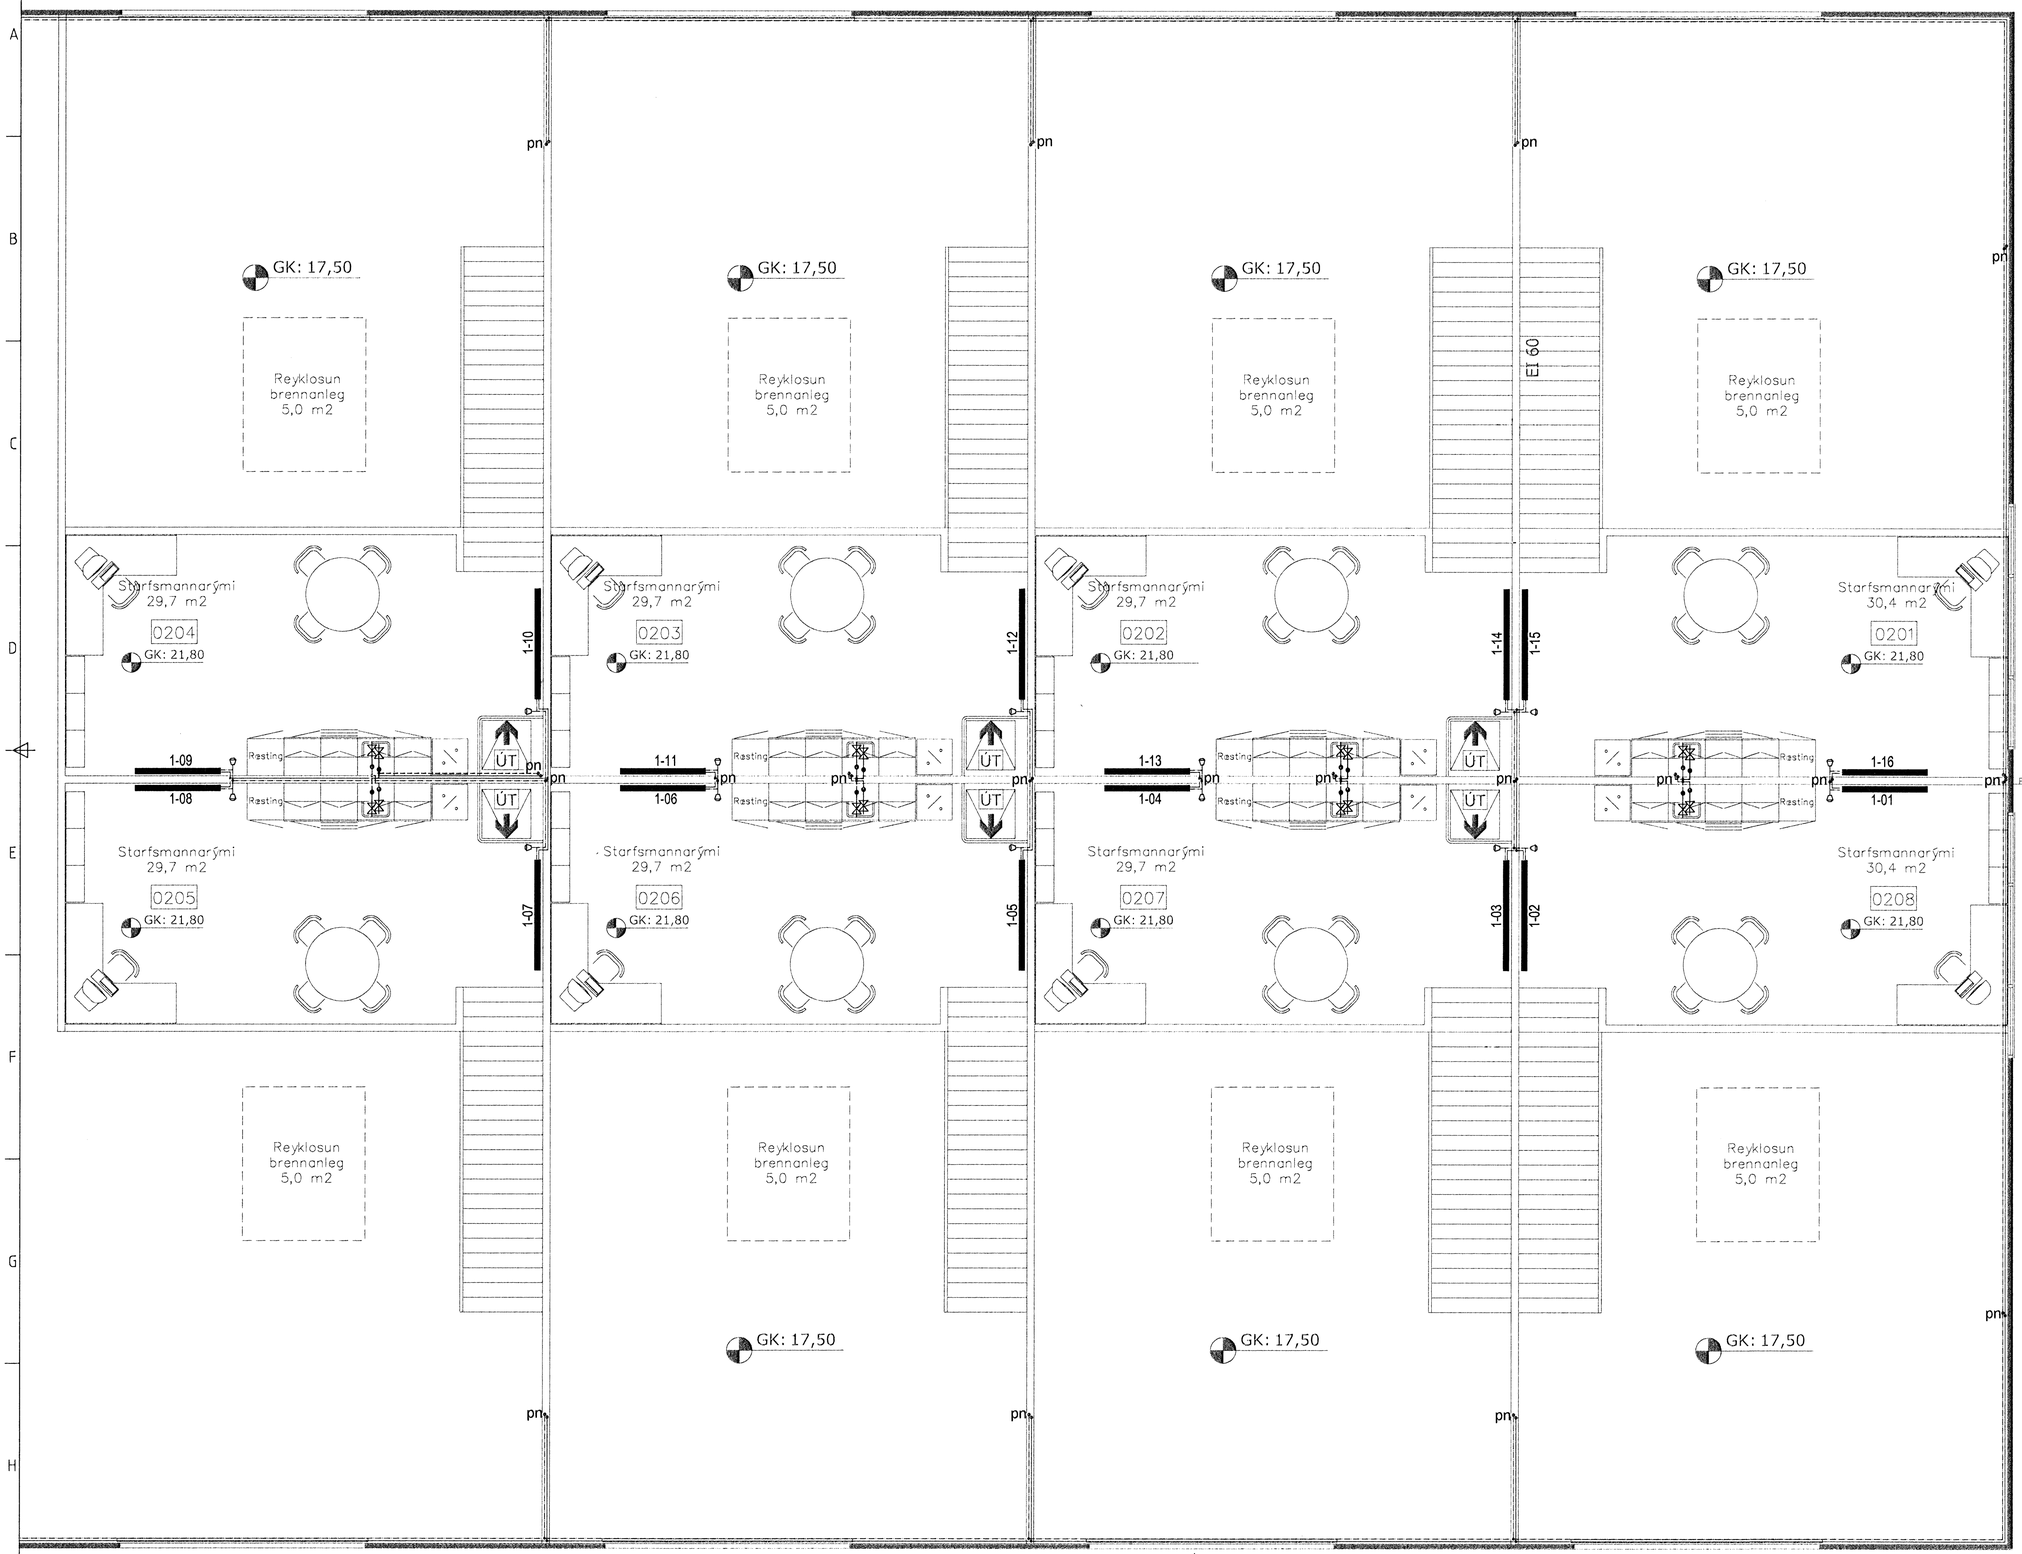

Samþykkt þann
29 JAN 2009
Byggingafulltrúinn í Hafnarfirði
F.h. Hrólfur S. Gunnlaugsson

ÚTGÁFUFERILL

NÚMER.	DAGS.	SKÝRINGAR.	UNNIÐ.

DAGS. 26.1.'09
SAMRÆM.HÖNNUÐUR.

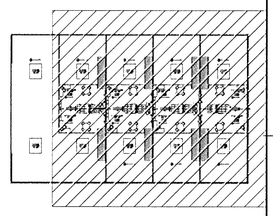

EMIL ÞÓR GUÐMUNDSSON
FTFÍ
LÆKJASMÁRA 98
200 KÓPAVOGUR
SÍMI: 544 4004
GSM: 898 9517
NETFANG: gaja@centrum.is
kt: 280456-3499

HEITI VERKS:

Gjáhella 11

HEITI TEIKNINGAR:

Innilagnir, 2.hæð, millioft.

MKV:	DAGS.	VERK NR	
1:50	02/09/2008		
TEIKNAÐ.	YFIRFARIÐ	SAMÞYKKT	NR. TEIKNINGAR
EÞG	EÞG	EÞG	L10-2

DAGS UNDIRSKR. 29/01/09
NAFN HÖNNUÐAR EMIL ÞÓR GUÐMUNDSSON
UNDIRSKR.HÖNNUÐAR
ÚTGÁFA