AÐALTAFLA T.1.A.1

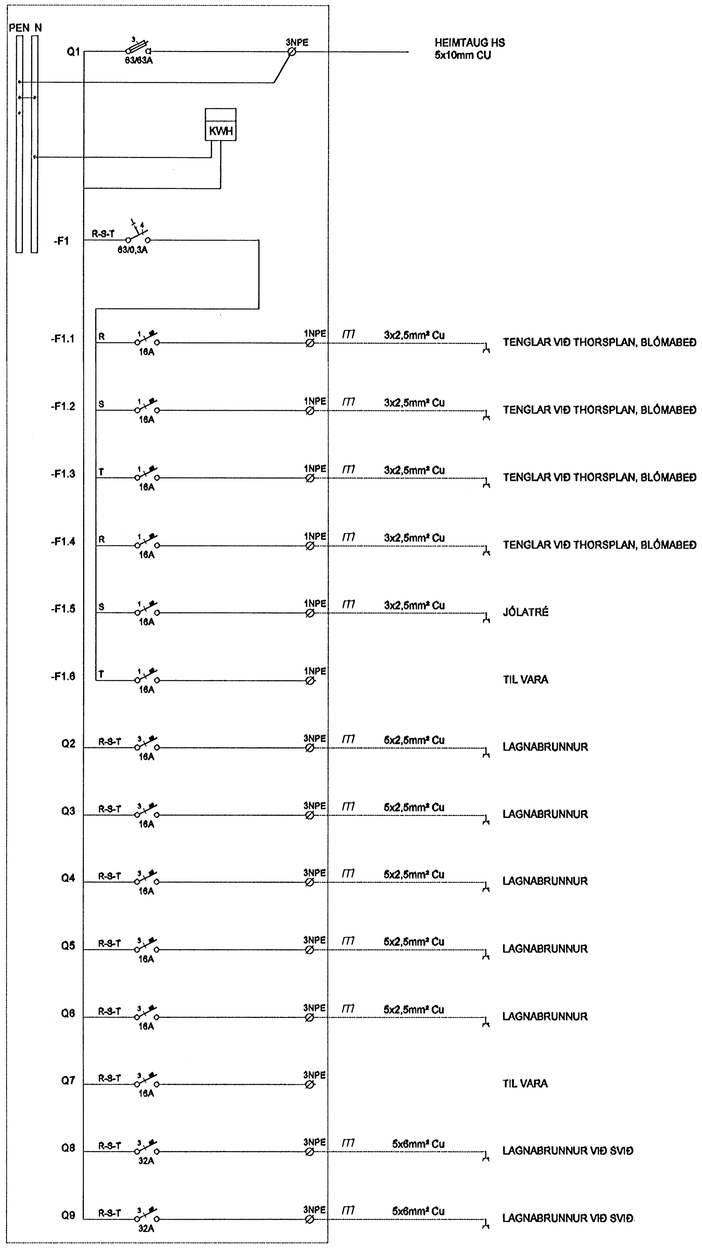

AÐALTAFLA SNIÐ 1:50

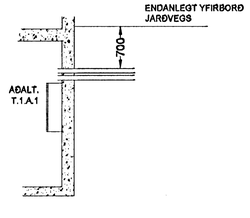

4m STAUR MEÐ HRINGLJÓSI

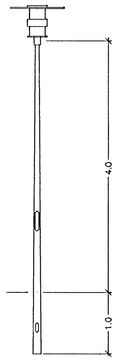

LJÓSASTAURAR 4/5/6,3 m

SKÝRINGAR:

TENGIOP STAURA SNÚI ALLTAF UNDAN AKSTURSSTEFNU

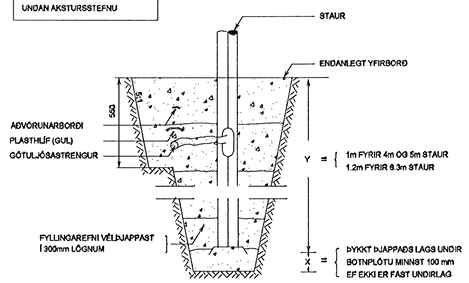

GÖTULJÓSASTRENGUR

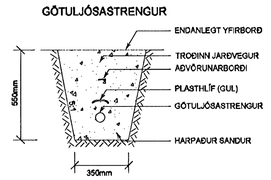

NIÐURGRAFIÐ LJÓS

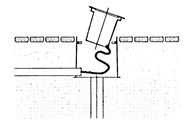

GRUNNMYND 1:200

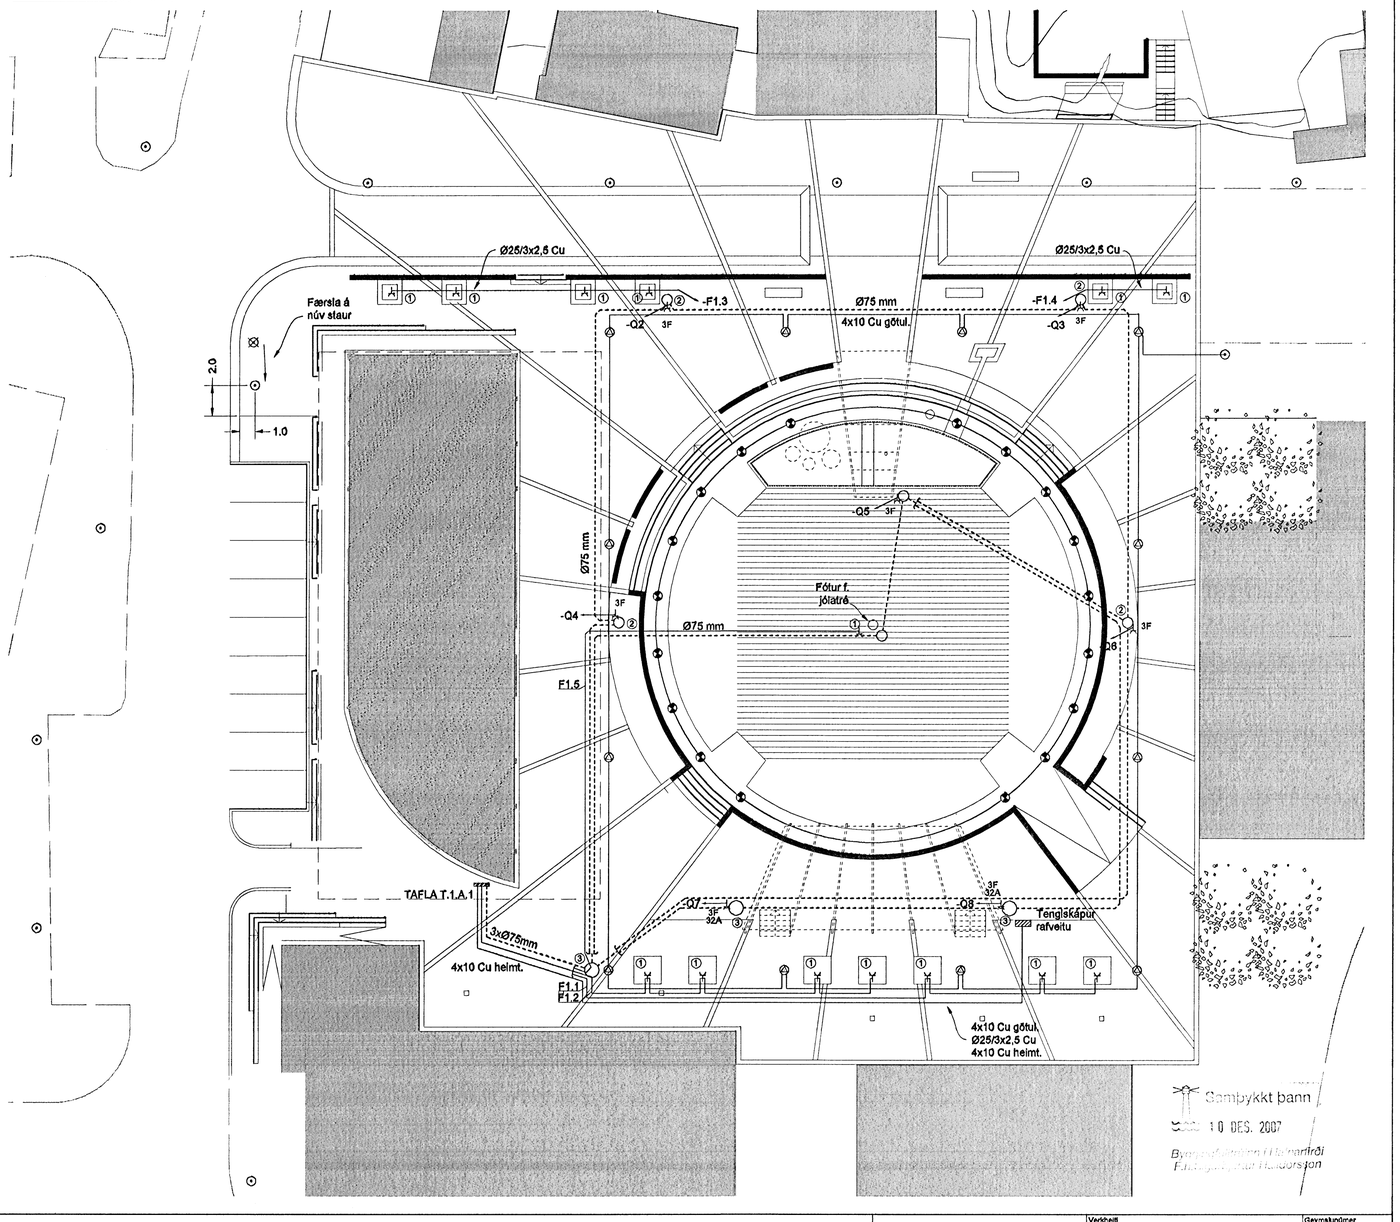

Samþykkt þann 10. DES. 2007

Byggingafulltrúinn í Hafnarfirði
F.h. Sigurþór Hallbjörnsson

Útg.	Dags.	Skýring	Hannað/Yfirfarið

SKÝRINGAR

- ⊙ Núverandi ljósastaur
- Ⓜ 4 m staur með 70 W HIT hringljósi
- ◕ Niðurgrafið ljós Ø245 mm
- ① 230 V tengill í lokuðu húsi
- ② Ídráttarbrunnur minni Ø250 mm lok
- ③ Ídráttarbrunnur stærri Ø600 mm lok

VSB
VERKFRÆÐISTOFA
BÆJARHRAUNI 20 · 220 HAFNARFJÖRÐUR
Sími: 585 8600 / Netfang: vsb@vsb.is

Verkheiti				Geymslunúmer
THORSPLAN ENDURGERÐ RAFKERFI OG -LÝSING GRUNNMYND OG SNIÐ				
Hannað	Teiknað	Yfirfarið	Kvarði	Stöðu
ÓG	ÓG		1:200 / A1	-
Dags.	Verkefnl	Teikning		Útgáfa
05.08.2005	05721	05721-R01		-