SNIÐ B
1:20 P01

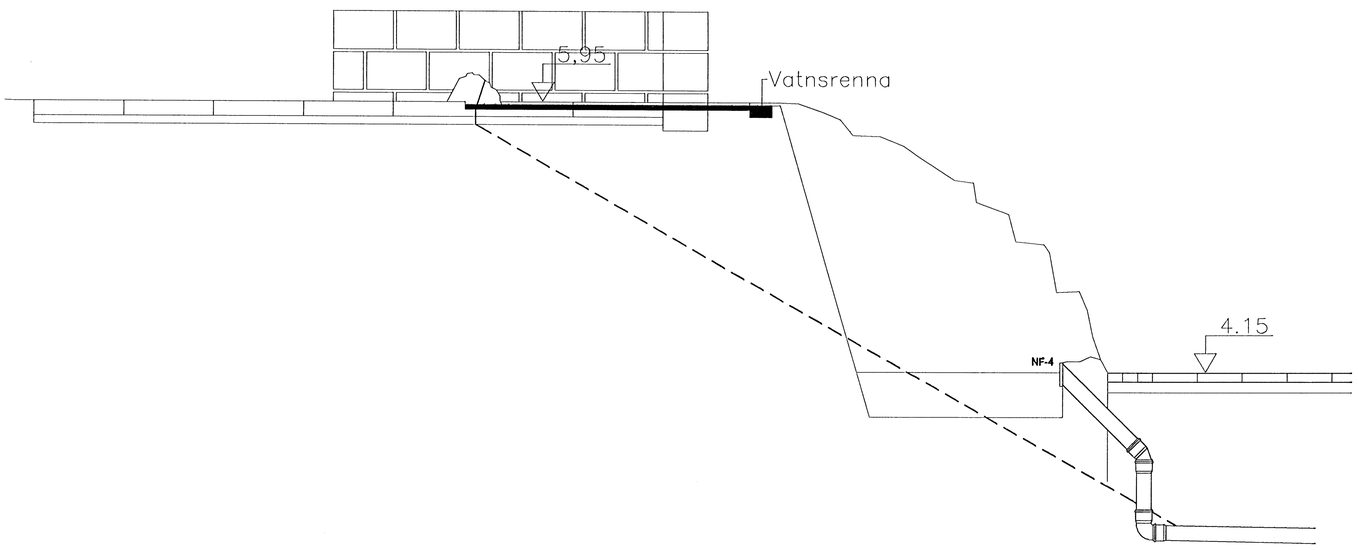

SNIÐ A
1:20 P01

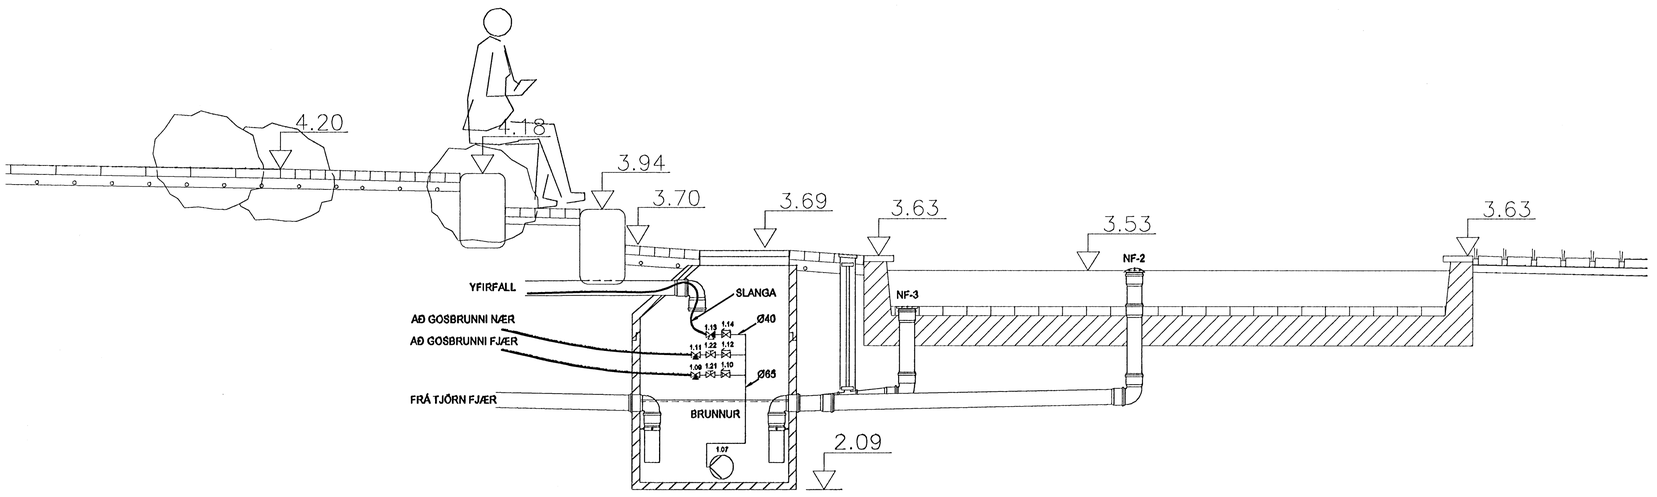

Samþykkt þann
10 DES. 2007
Byggingafulltrúinn í Hafnarfirði
F.h.Sigurbjartur Halldórsson

Útg.	Dags.	Skýring	Hannað/Yfirfarið

VSB
VERKFRÆÐISTOFA
BÆJARHRAUN 20 · 220 HAFNARFJÖRÐUR · KENNIT. 710798-2899
vsb@vsb.is · Sími 585 5600 · Fax 585 5610 · www.vsb.is

Áritun ábyrgðarmanns: SVEINN ÁKI SVERRISSON 230855-5609

Verkheiti: THORSPLAN BÆJARTORG
STRANDGATA HAFNARFJÖRÐUR

Verkhluti: DÆLUKERFI FYRIR TJARNIR
KERFISMYND
SNIÐ

Hannað	Teiknað	Yfirfarið	Kvarði	Stöðu
JGR,SÁS	JGR	SÁS	1:20 / A1	-
Dags.		Verknr.	Teikning	Útgáfa
29.05.05		05721	P04	-

V:\2005\05721\VINNU\05721-P04.dwg