SNIÐ A
1:20

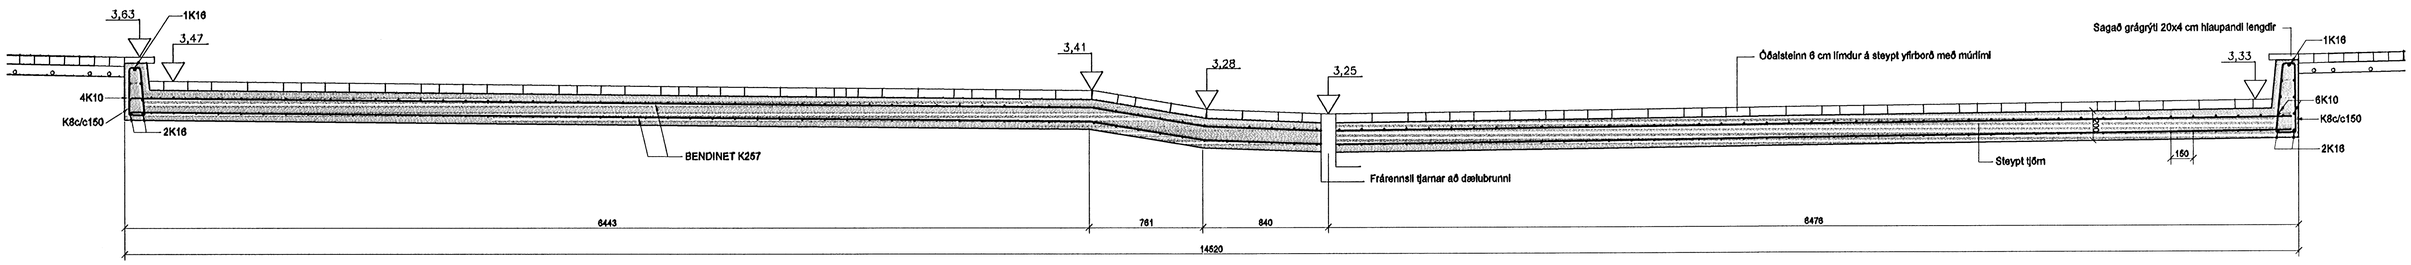

SNIÐ B
1:20

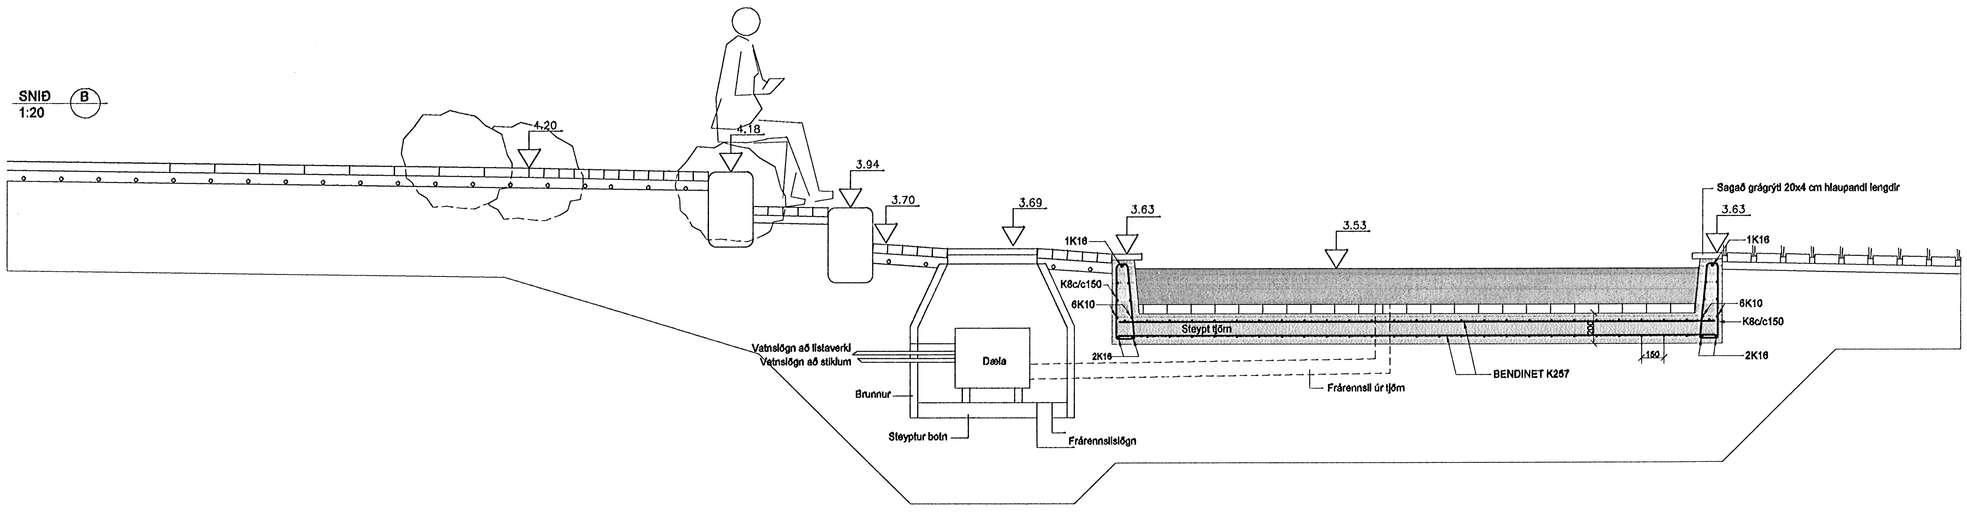

SKÝRINGAR

JARÐVINNA SKAL VERA
SAMKVÆMT LÝSINGUM
LANDSLAGSARKITEKTS

MERKINGAR

FESTING A - 2 STK BMF MAXI 190
NEGLING 4x5 STK 40/40
FESTING B - 1 STK BMF MAXI 190
NEGLING 2x5 STK 40/40 KAMBS

Samþykkt þann 10 DES. 2007
Byggingafulltrúinn í Hafnarfirði
F.h. Sigurbjartur Halldórsson

Útg.	Dags.	Skýring	Hannað/Yfirfarið

VSB
VERKFRÆÐISTOFA
BÆJARHRAUN 20 · 220 HAFNARFJÖRÐUR · KENNIT. 710796-2899
vsb@vsb.is · Sími 585 8800 · Fax 585 8810 · www.vsb.is

Áritun ábyrgðarmanns:
BJÖRN GÚSTAFSSON KT. 180550-4689

Verkheiti:
THORSPLAN ENDURGERÐ

Verkhluti:
BURÐARVIRKI
SNIÐ A OG B Í TJÖRN

Hannað	Teiknað	Yfirfarið	Kvarði	Síða
BG	BG		1:20 / A1	-
Dags.		Verknr.	Teikning	Útgáfa
05.08.2005		05721	B02	-

V:\2005\05721\VT\05721-B02.dwg