




KENNISNID – HLAÐINN VEGGUR OG TRJÁBED 1:20

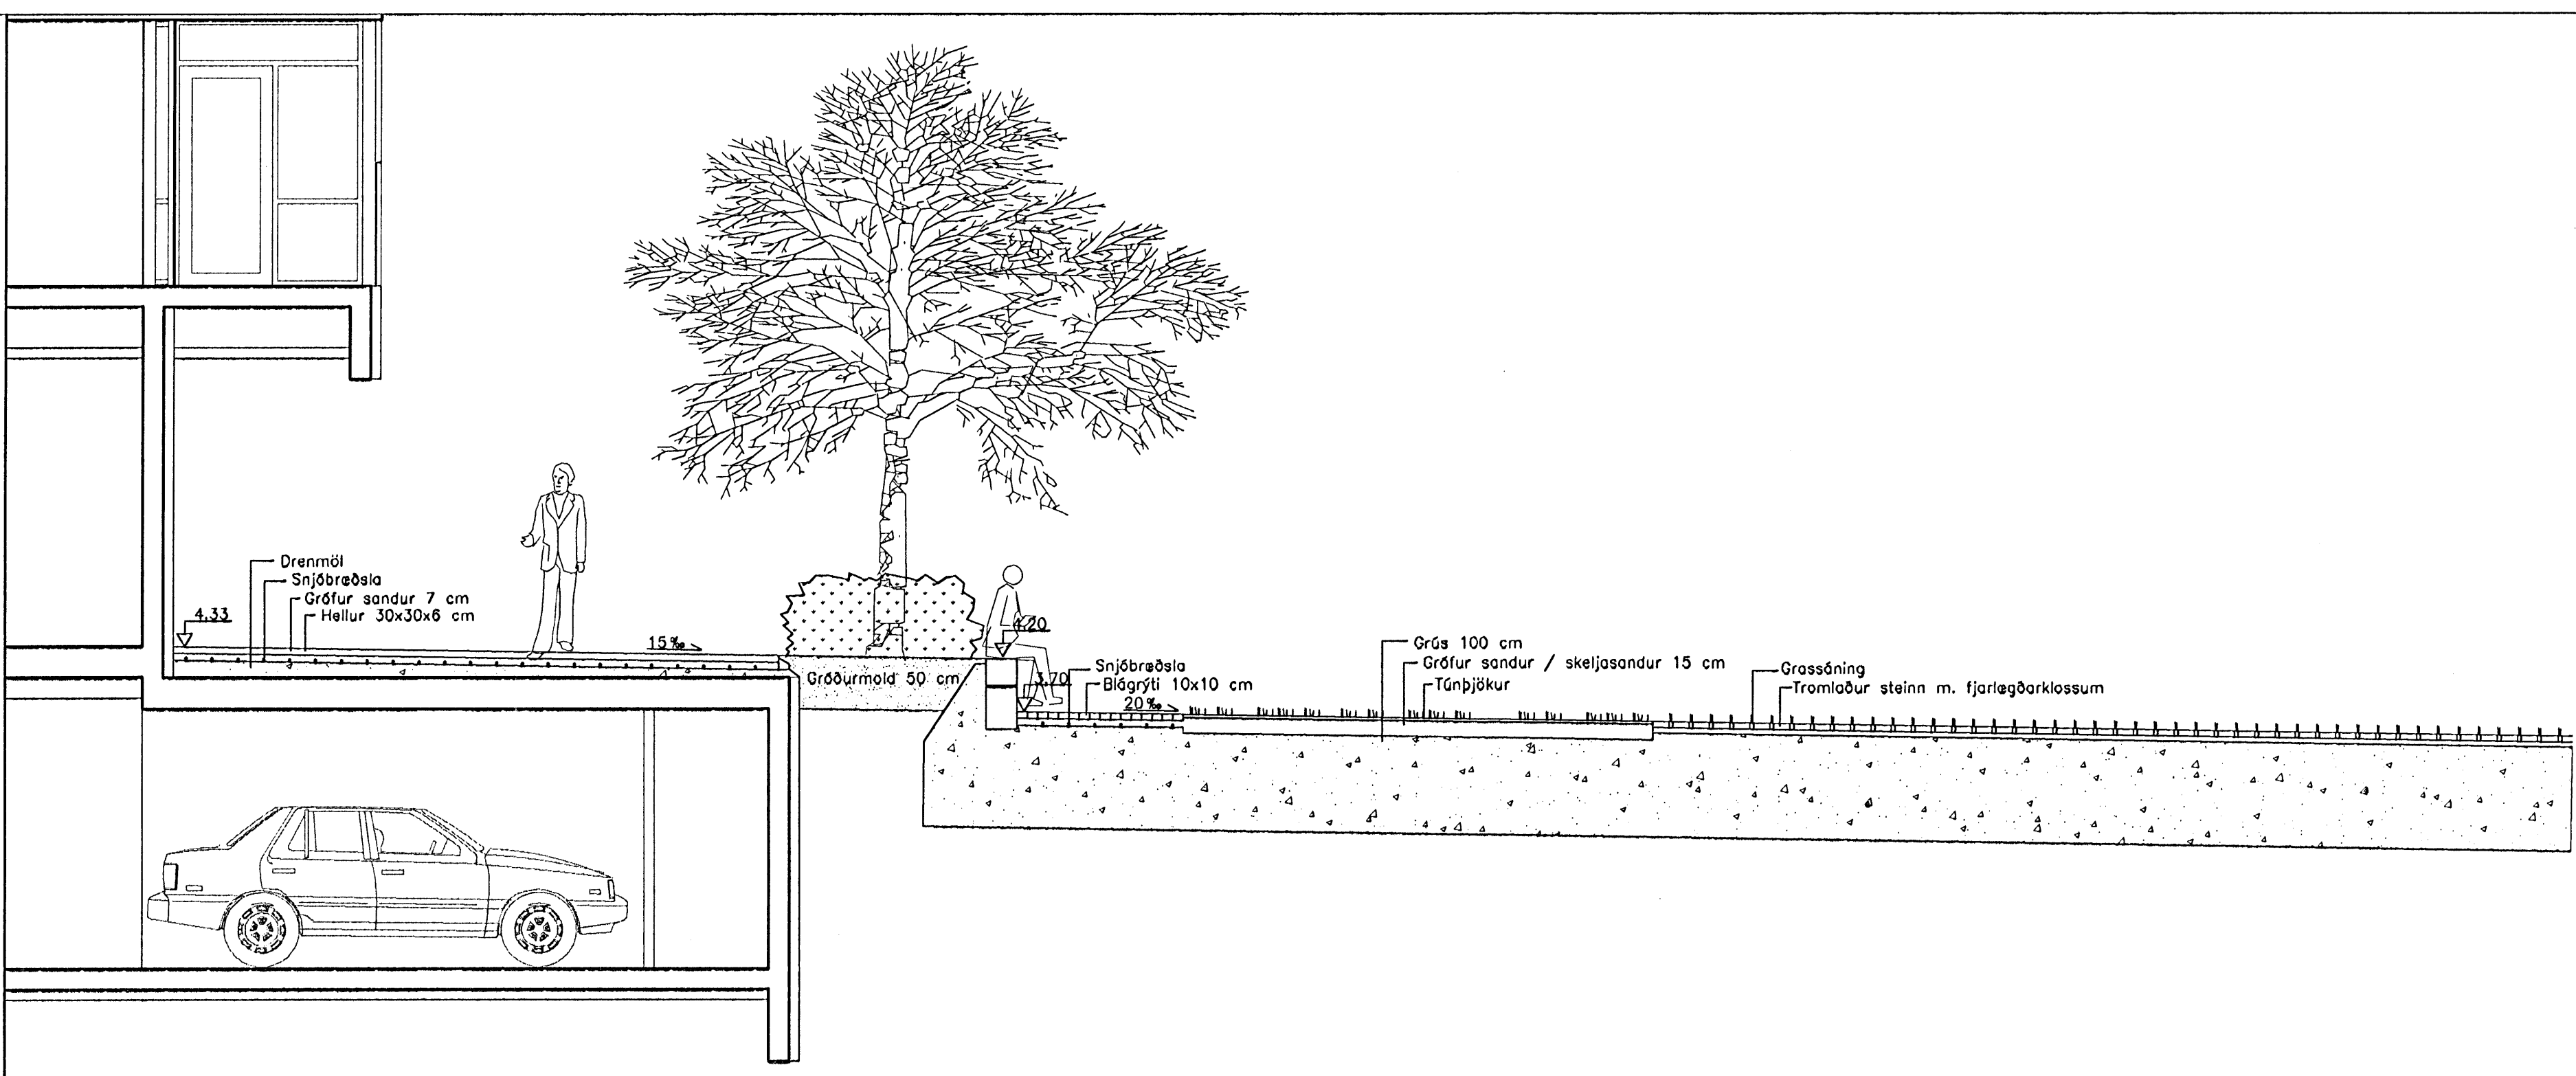




SNID B - B 1:50

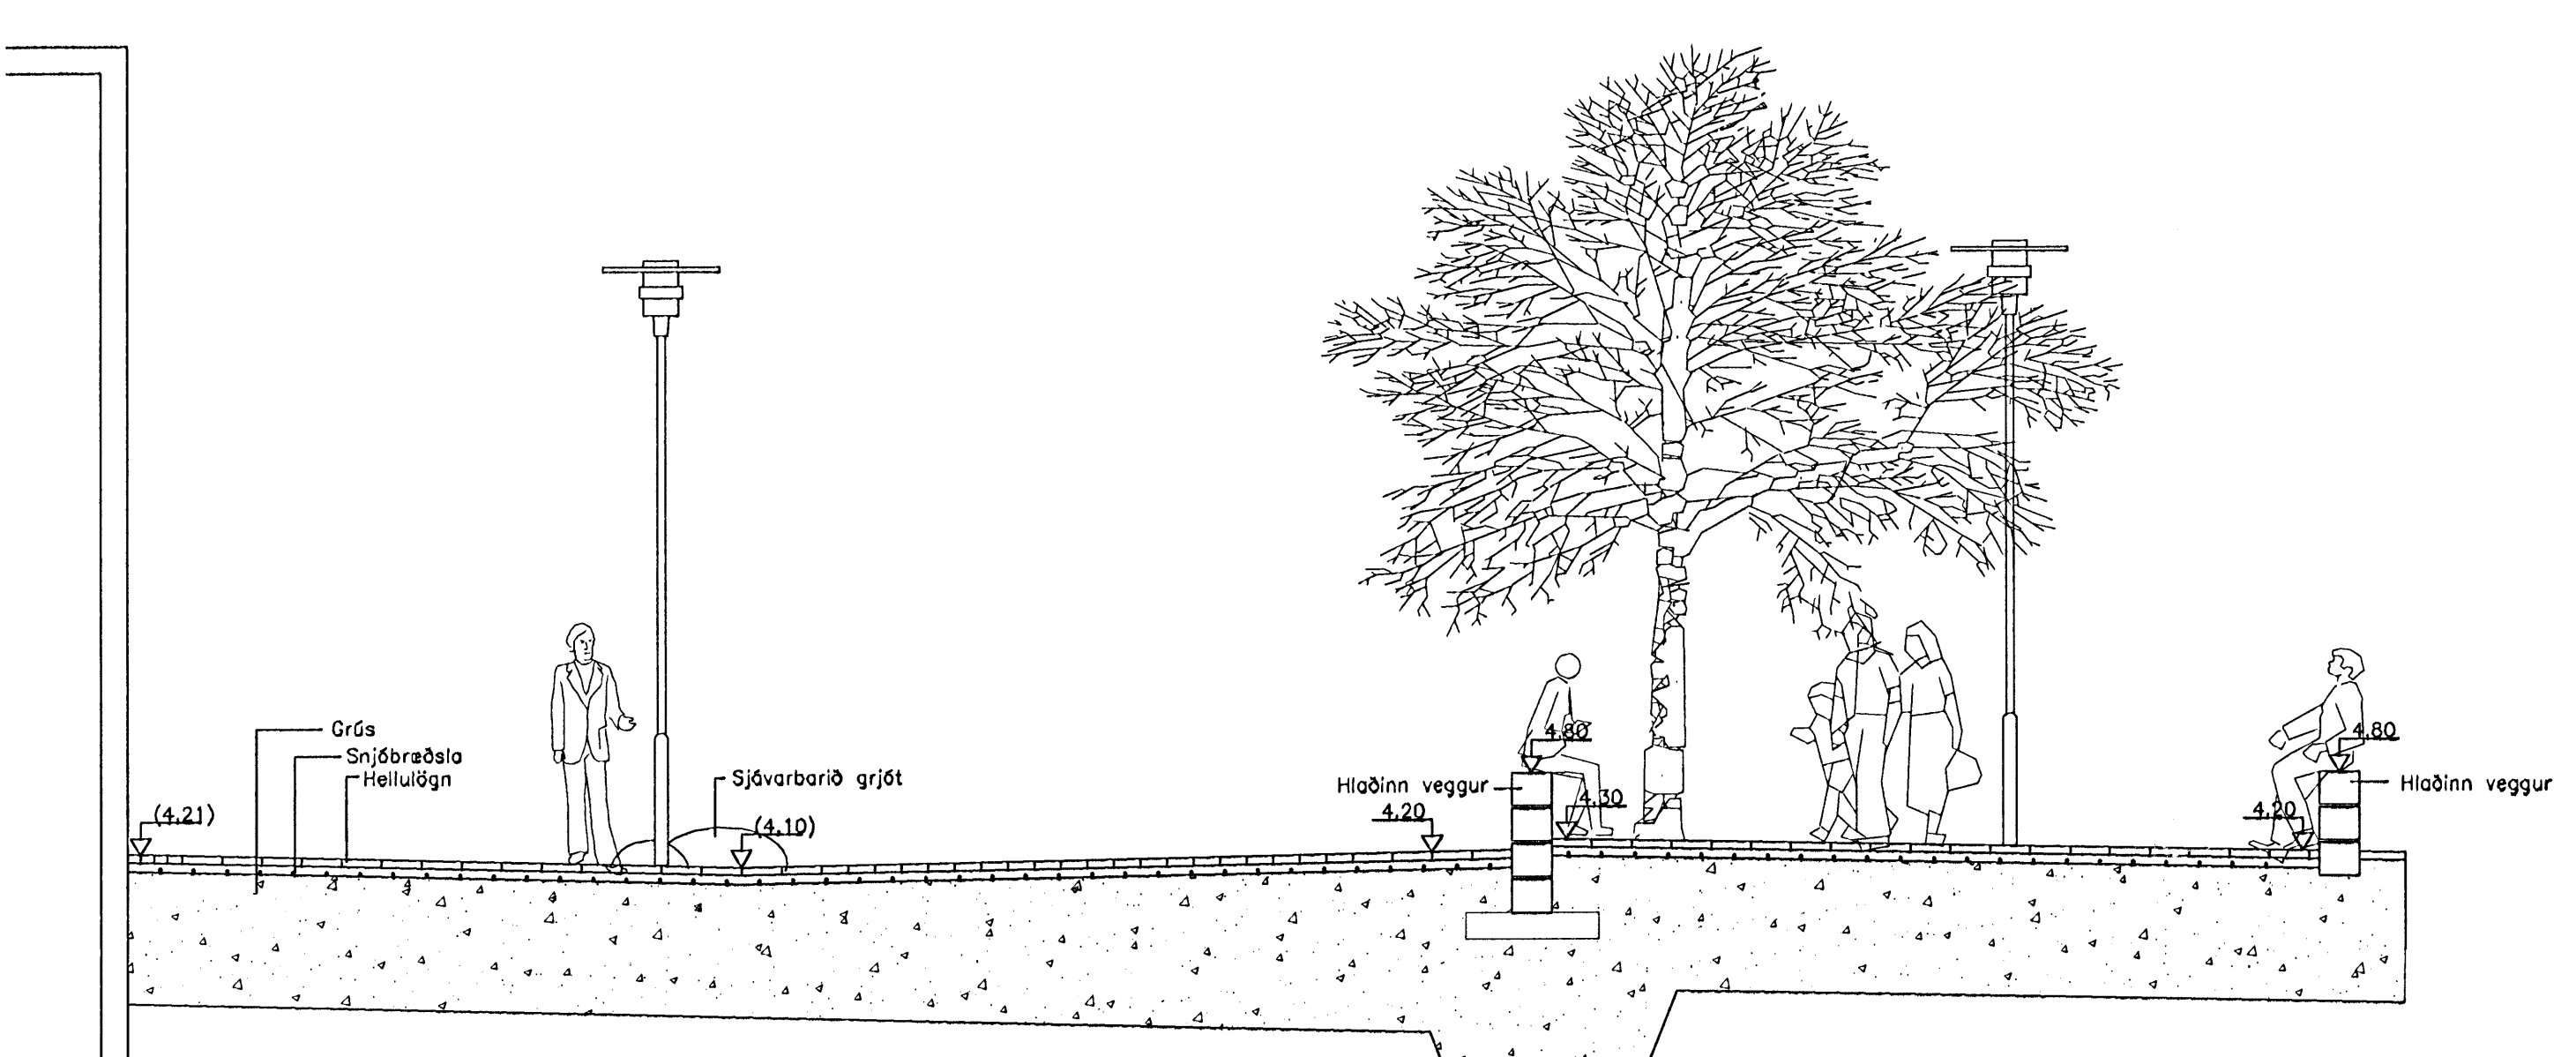

SNID D - D 1:50

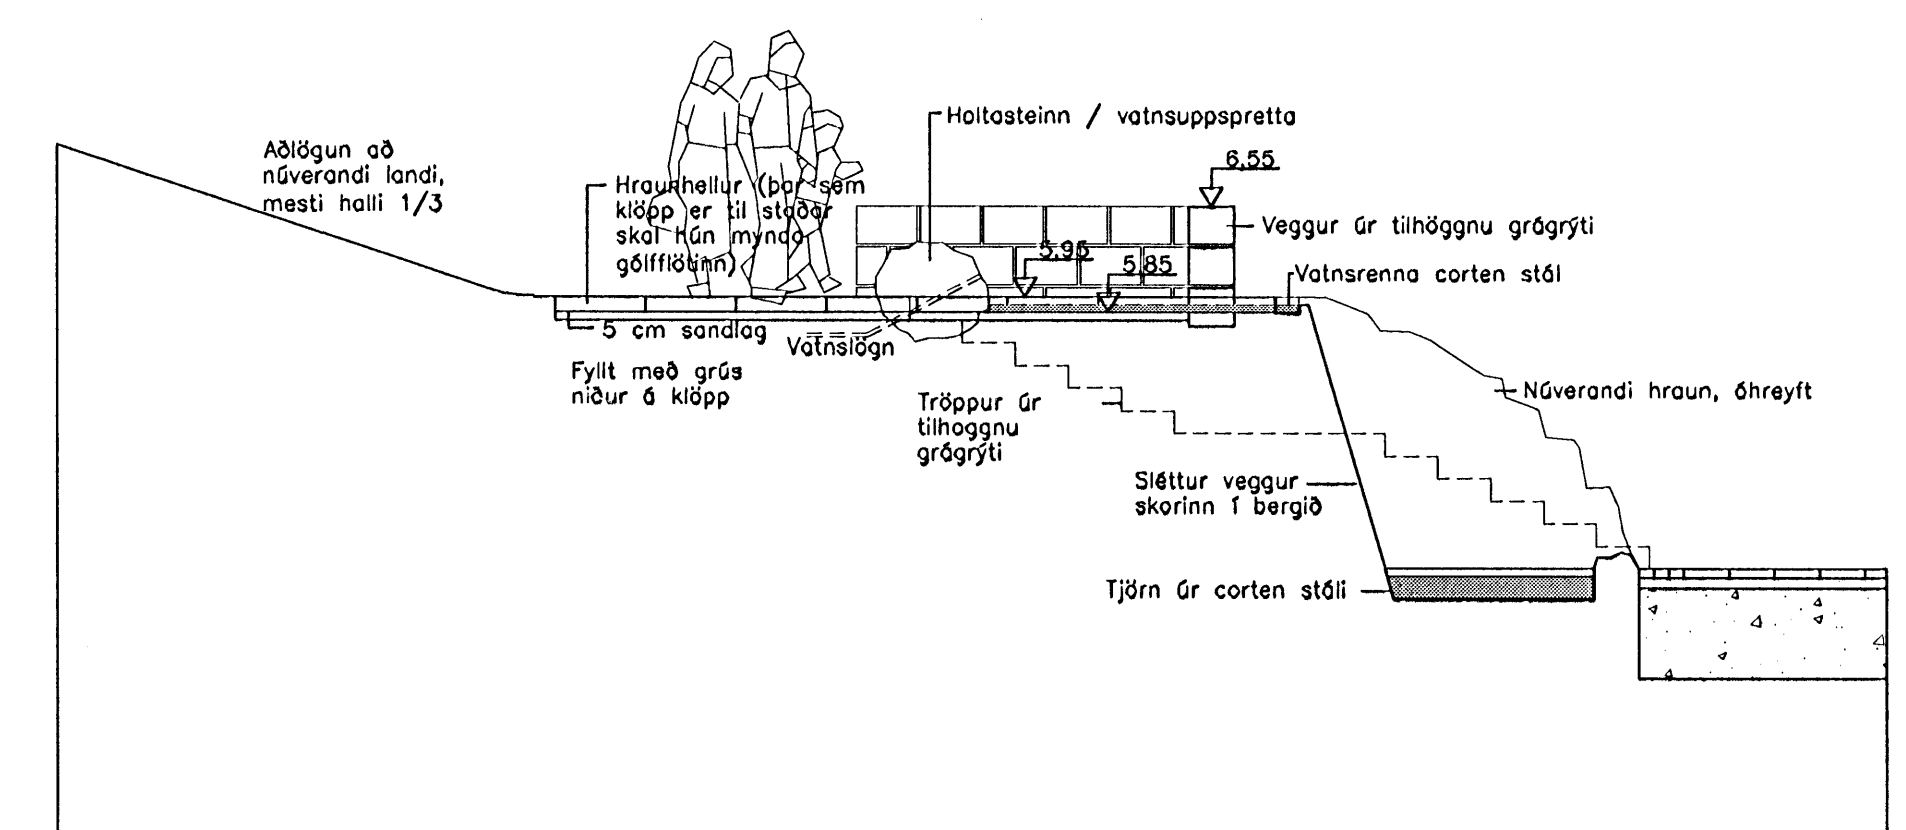

SNID E - E 1:50

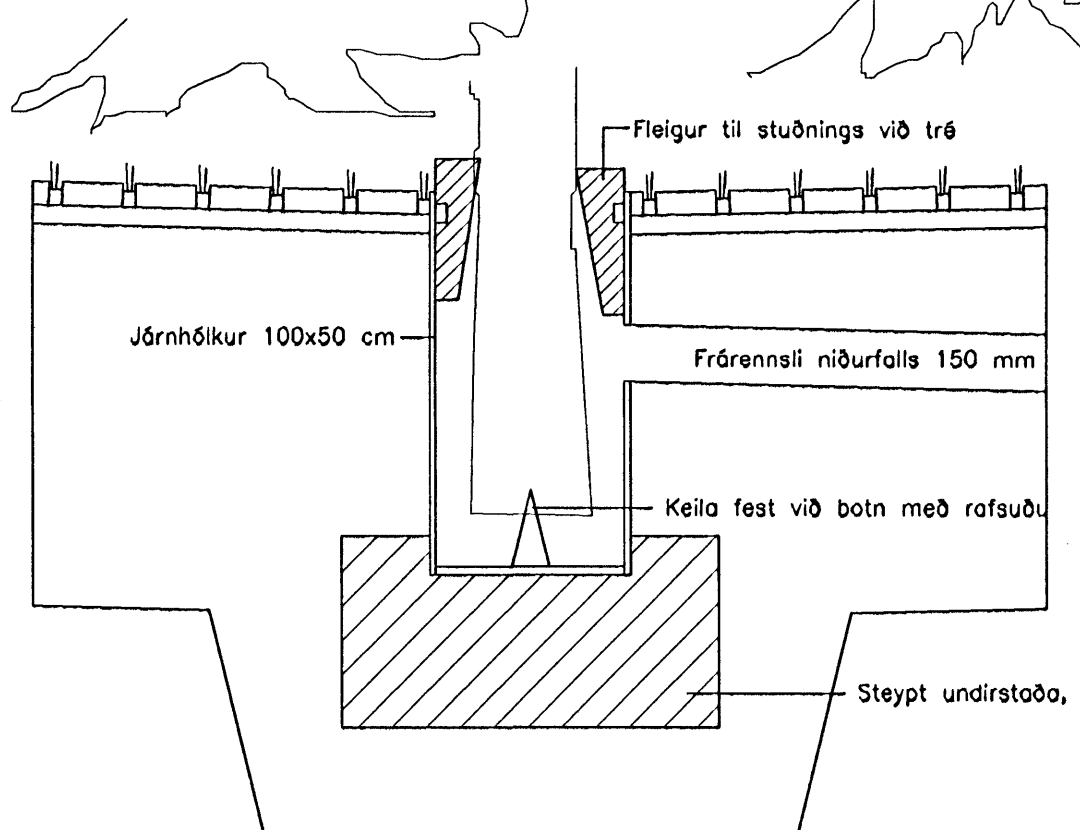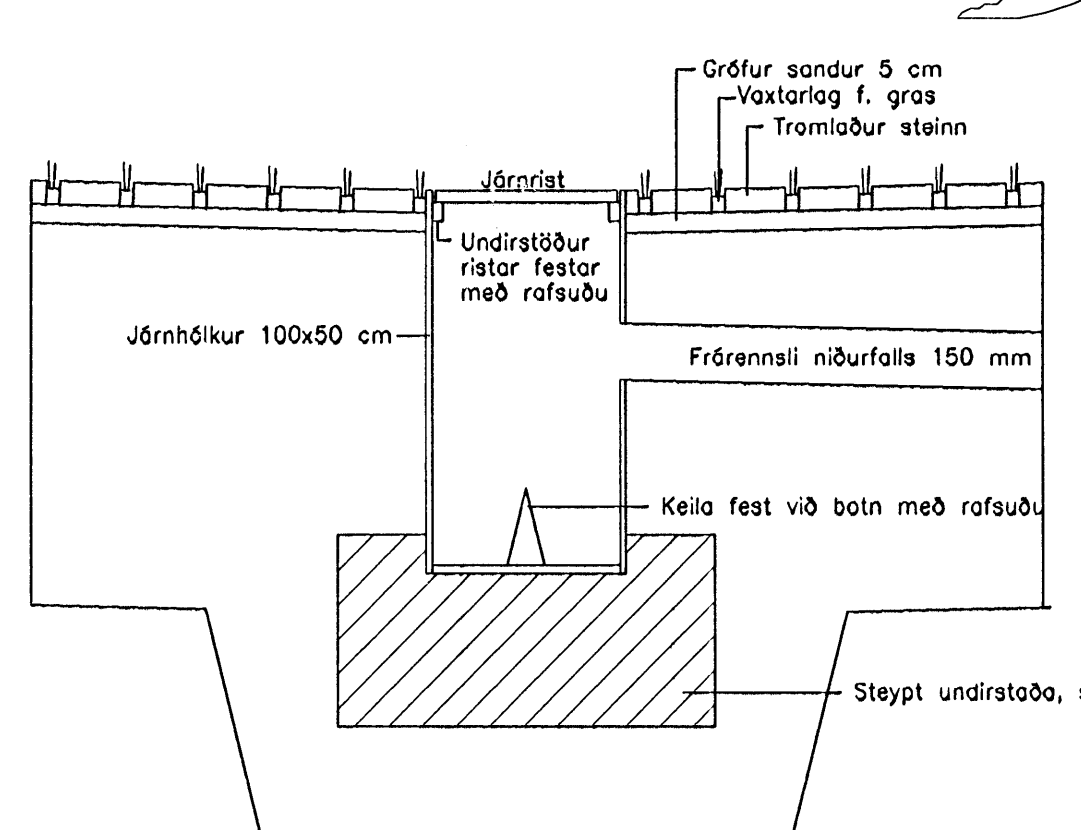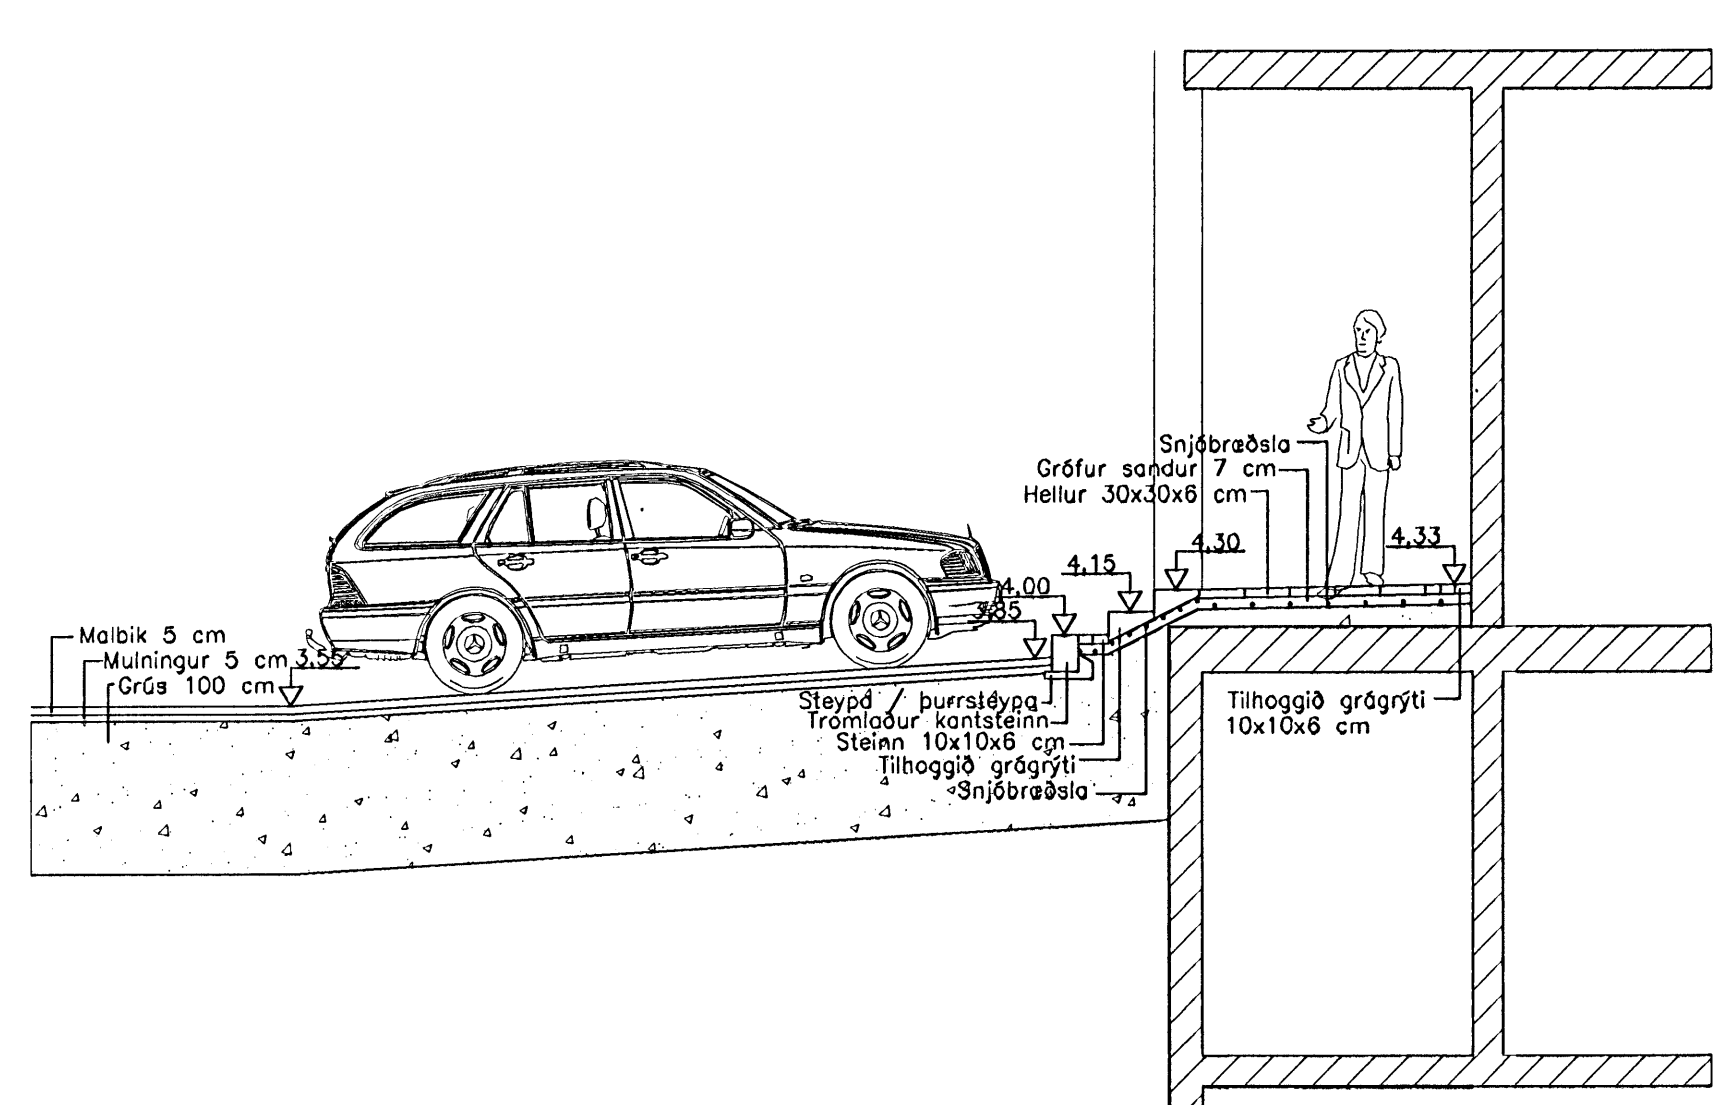

Sampykkt þann
10. DES. 2007
Bygginguáttáttinn í Hafnarfirði
F.h. Sigurjartur Halldórsson

THORSPLAN – BÉJARTORG
ÓTBODSTEKNINGAR
ÞVERSNIÐ

KVARDI-A1: 1:50 / 1:20	TEIKN NR: V-106
DAÐS: 28.05.2005	HANNAÐ: ÞH
FLOKKUR: 1400	TEIKNAD: ÞH, EPB
SKRÁ: 04070-sentekn_02	VERKNR: 04070

LANDSLAG
LANDSLAGSARKITEKTAR FÍLA
SKÓLAVÖRÐUSTIG 11, 101 REYKJAVÍK, SM: 5355300, FAX: 5355301
VEFANG: WWW.LANDSLAG.IS / NETFANG: LANDSLAG@LANDSLAG.IS