

**SKÝRINGAR:**

STAÐSETNING BURÐARGRINDA ER SÝND Á GRUNNMYND (2-1.1).  
NOTA SKAL STYRKLEIKAFLOKKAD TIMBUR Í FLOKKI T1, EÐA K18.  
EFNISGÆÐI MÆNISBITA SKAL VERA A.M.K. K24 (NOTA MÁ LÍMTRÉ L40 Í STAÐ K24)  
BURÐARGRINDUR ERU SÝNDAR UTAN FRÁ.  
STOÐIR KOMA ALMENNT MEÐ 600mm MILLIBILI.  
TVÓFALDAR/PREFALDAR STOÐIR SAMNEGLIST MEÐ 38/100 C600mm.  
FESTING FÓTREIMAR VIÐ SÖKKUL SBR. GRUNNMYND SÖKKLA.  
ALLT ÓMERKT GRINDAREFNI Í ÚTVEGGJUM ER 45x145. LAUSHOLT SEM KOMA CA. Í MIÐJA VEGGI MEGA ÞÓ VERA ÚR GRENNRA EFNI, T.D. 45x95. GRINDAREFNI BERANDI INNVEGGJA ER 45x95.  
VEGGIR Í KVISTUM ERU 45x95 MEÐ MILLIBILI 600mm AÐ MEDALTALI.

UTAN Á ÚTVEGGJAGRINDUR GRINDUR KEMUR 9mm KROSSVIÐUR SEM LÍMIST VIÐ STOÐIR MEÐ URETHAN LÍMI OG NEGLIST MEÐ KAMBSAUM 50/50 C150.  
STOÐIR FESTIST VIÐ FÓTREIMAR MEÐ VINKLUM, BMF-90 MEÐ STYRKINGU. EINN VINKILL Á HVERN STOÐARENDA. Á TVÓFALDA STOÐ KOMA TVEIR VINKLAR Á HVORN STOÐARENDA. NEGLING ER 2x4stk. 4/10 KAMBSAUMUR. FESTING VEGGREIMAR EFST Í VEGG ER SAMSVARANDI.

EFNI Í ÞAKSPERRUR SKAL VERA K18 (T1). SJÁ GRUNNMYND ÞAKS.  
ÞAKSPERRUR Á AÐALÞAKI ERU 45x145 C/C600 mm. ÞAKSPERRUR Í KVISTUM ERU 45x120C600. FESTING ÞAKSPERRA SBR. VIÐKOMANDI DEILI.

GÓLFBITAR ERU 45x145C300. EFNI Í GÓLFBITA SKAL VERA K18 (T1) EÐA BETRA EFNI. EFNIÐ SKAL VERA SÉRVALIÐ OG VERA LAUST VIÐ STÓRA KVISTI. OFAN Á GÓLFBITA INNAN HÚSS KOMA 22mm NÓTABAR SPÓNAPLÖTUR SEM LEGGJAST Í URETHAN LÍM OG SKRÚFAST VIÐ BITA MEÐ 5/10 SKRÚFUM C300. Á SVÖLUM KEMUR 22mm VATNSPOLINN KROSSVIÐUR SEM FESTIST Á SAMA HÁTT VIÐ GÓLFBITA.


NEÐAN Á GÓLFBITA KEMUR 12mm KROSSVIÐUR SEM LEGGST Í LÍM OG SKRÚFAST VIÐ GÓLFBITA MEÐ 5/10 SKRÚFUM C300. NEÐAN Á KROSSVIÐ KEMUR GIFSPLOTUKEÐNING.

**EFNISGÆÐI BOLTA: 8.8.**

EKKI ER HEIMILT AÐ NOTA BORDABOLTA Í STAÐ MASKINUBOLTA Í TIMBURFESTINGAR.

**ÞAKKLÆÐNING:**

ÞAK HEILKLÆÐIST TIMBURBORDUM 25x150, 20mm MILLI BORDA VEGNA LOFTUNAR. NEGLING ER 3 STK. SKOTNAGLAR 2½" GALV. MEÐ LÍMI (EÐA 3 STK. 3" ÁN LÍMS) Í HVERT BORD OG Í HVERJA SPERRU. EKKI MÁ SKEYTA MEIRA EN ÞRJÓ BORD Í ÞVERSNIÐI.  
OFAN Á BORDAKLÆÐNINGU KEMUR ASFALTPAPPI (ÞAKPAPPI). HEFTA SKAL PAPPA VIÐ BORDAKLÆÐNINGU ÞAR SEM PAPPALÖG SKARAST (SKÖRUN MINNST 10 CM) OG KOMI PLASTBORDI UNDIR HEFTI. EFSTA LAG ÞAKKLÆÐNINGAR ER BÄRUSTÁL (GALV. EÐA ALUZINK) SEM NEGLIST VIÐ BORDAKLÆÐNINGU MEÐ HEITGALVANHÚÐUÐUM KAMBÞAKSAUM 4,265 MEÐ GÚMMIÞÉTTINGU.  
FYRSTA NAGLARÖÐ KEMUR EINS NÁLÆGT ÞAKBRÚN OG HÆGT ER, NÆSTA RÖÐ 20CM FRÁ ÞEIRRI FYRSTU, ÞRIÐJA RÖÐ ER 40CM ÞAÐAN Í FRÁ OG SÍÐAN KOMA RÖÐIR MEÐ 60CM MILLIBILI UPP AÐ KILL. Á 2M SVÆÐI VIÐ ÚTHORN SKAL BIL MILLI ALLRA NAGLARADA VERA 20CM. KJÓLUR, FYRSTU 3 NAGLARADIR NEÐAN FRÁ SEM OG SVÆÐI ALLT AÐ 1,5M FRÁ GAFLVEGGJUM NEGLIST Í AÐRA HVERJA HÁBÁRU; ANNARS STAÐAR SKAL NEGLT Í ÞRIÐJU HVERJA HÁBÁRU.  
PLÖTUR SKARIST UM A.M.K. 1½ BÄRU. AUKANAGLI KOMI MILLI NAGLARADA Á PLÖTUSAMSKEYTUM. VÍXLA SKAL NEGLINGU MILLI RAÐA ÞANNIG AÐ NAGLAR KOMI Á ALLAR BÄRUR.

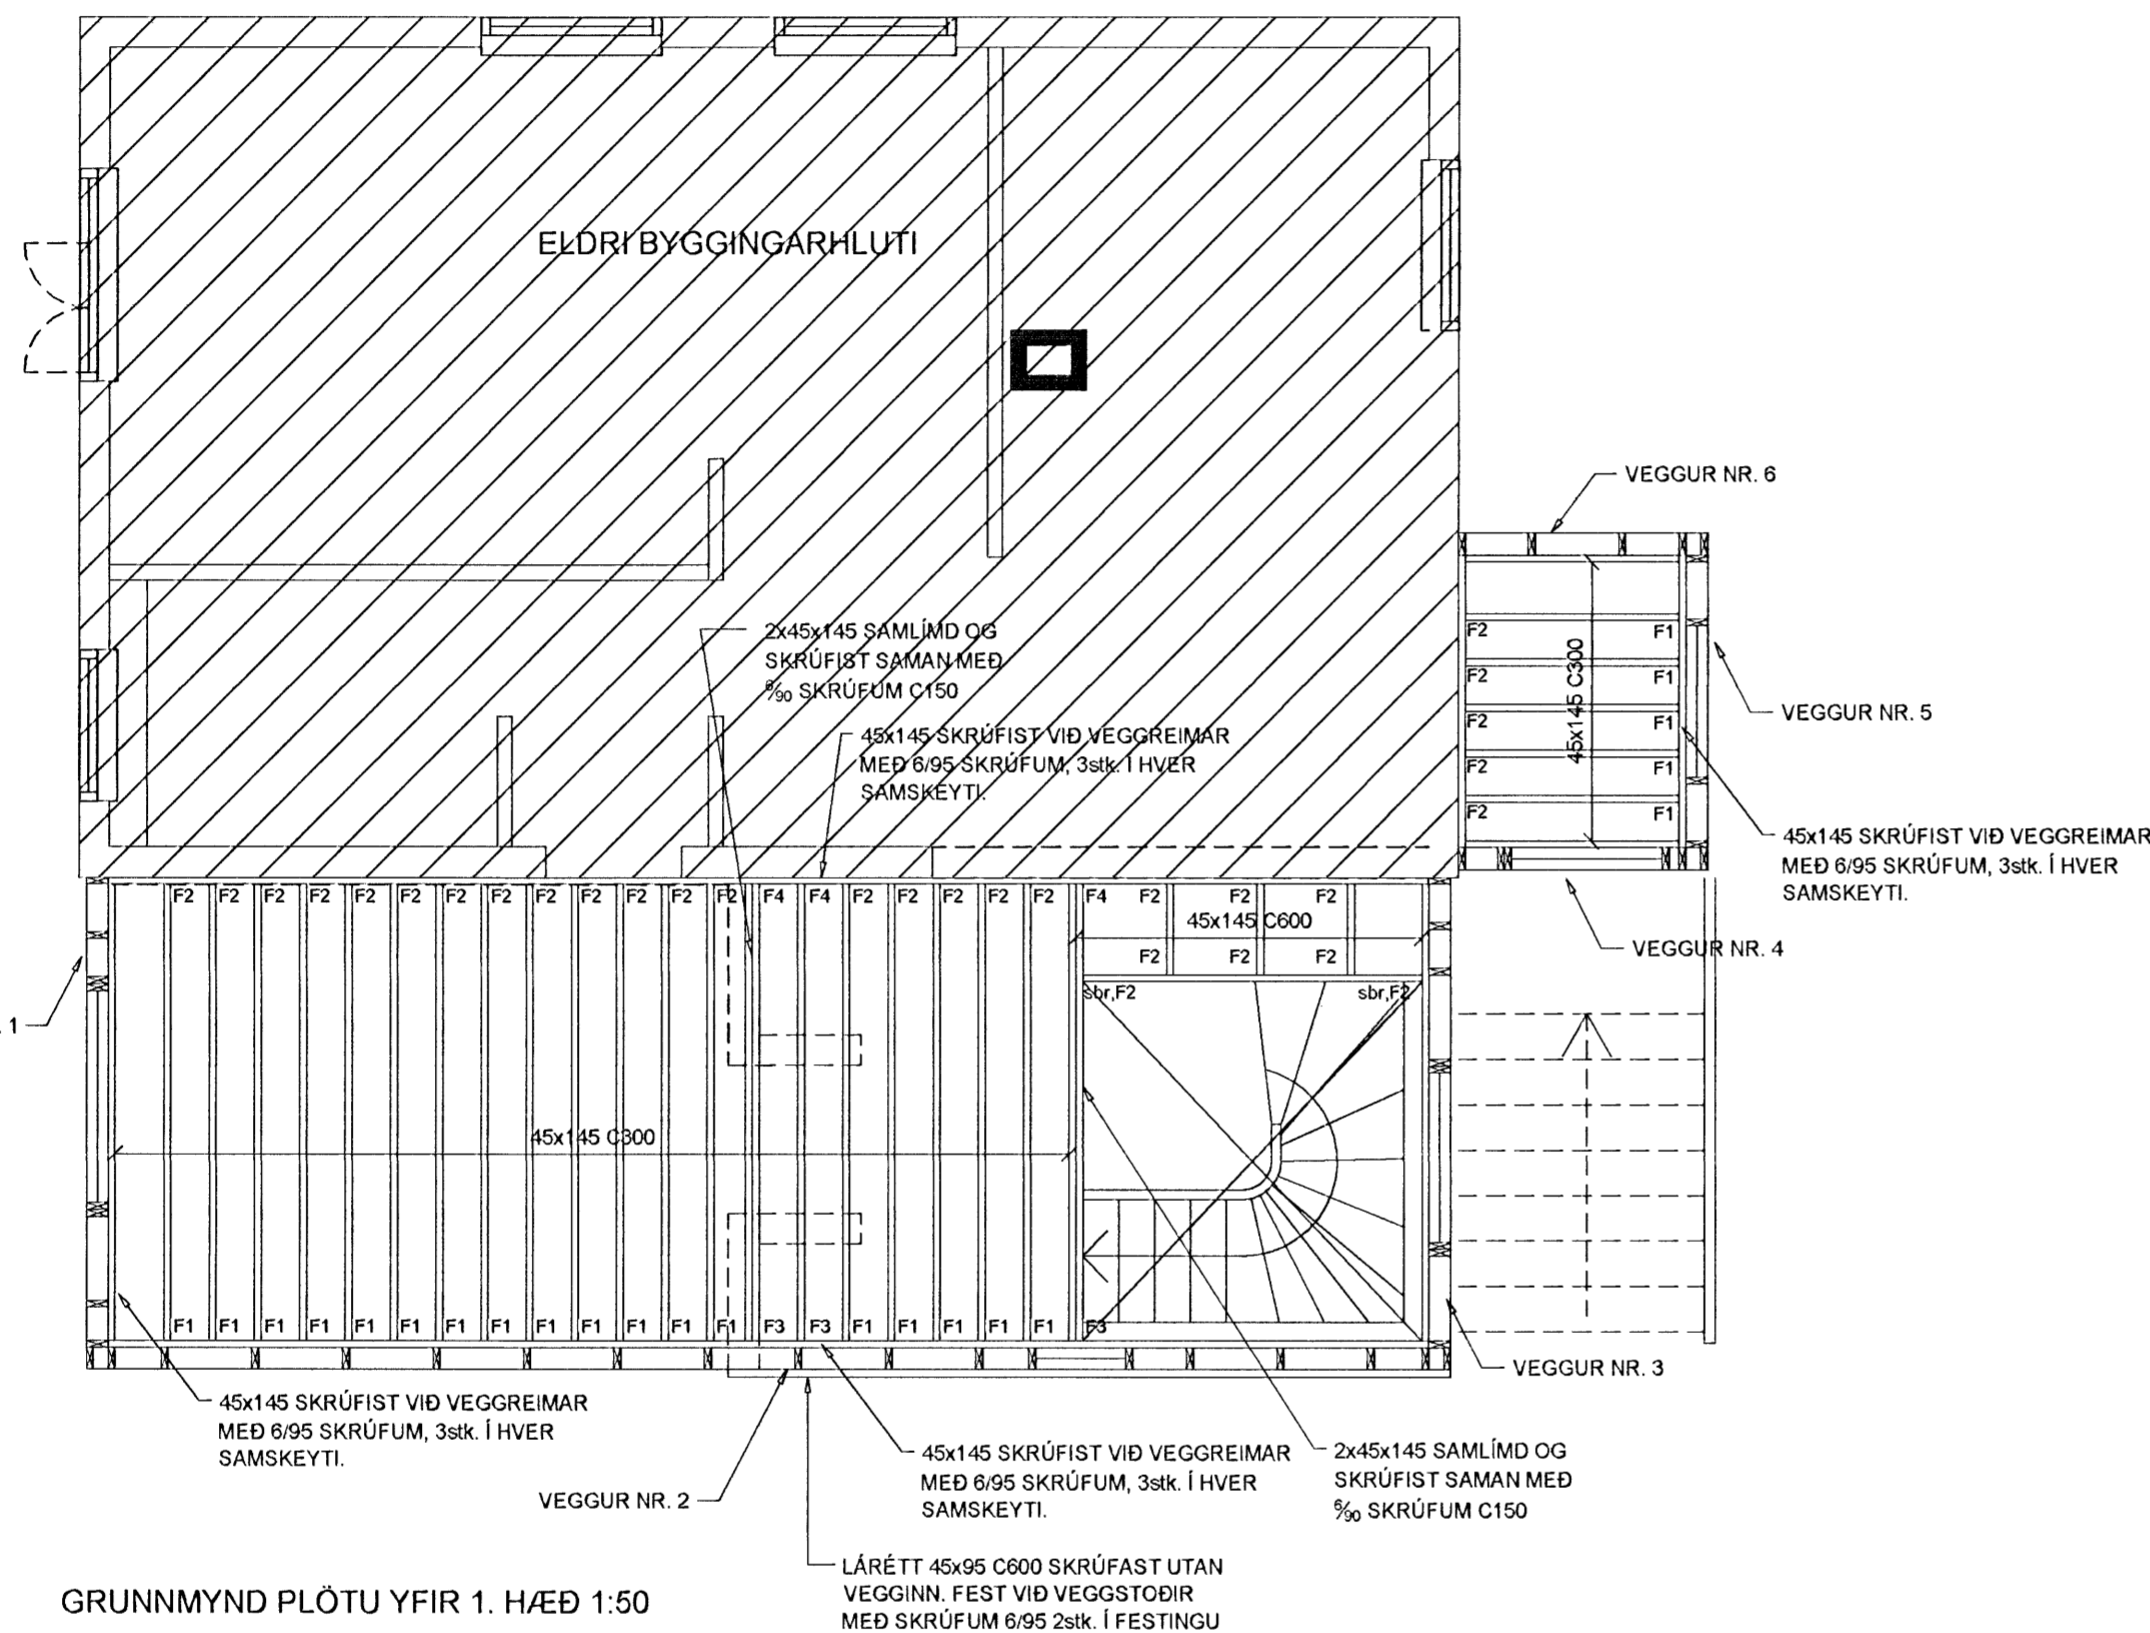

GRUNNMYND PLÖTU YFIR 1. HÆÐ 1:50

FESTINGAR MILLIGÓLFS ERU SÝNDAR Á BLAÐI 2-2.2

VEGGJAGRINDUR ERU SÝNDAR Á BLAÐI 2-2.3

Verkfræðistofa Hauks Ásgeirssonar e.h.f.  
Dalvegur 18, 201 Kópavogur  
Sími 534-8815 Farsími 897-8132  
e-mail: haukur@vha.is  
Kennitala: 560600-3050

Hannað H.Á. Teiknað H.Á. Samþykkt: *[Signature]*  
Kennitala 301255-4629

**NORÐURBRAUT 27B**  
HAFNARFIRÐI  
BURÐARVIRKI  
GRUNNMYND PLÖTU YFIR 1. HÆÐ

Mkv. 1:50 Teikn. nr. 2-2.1 Verk nr. 1151

Arktun/samræmingarþönnuðar: *[Signature]* Útgáfa A Dags. JAN 09