
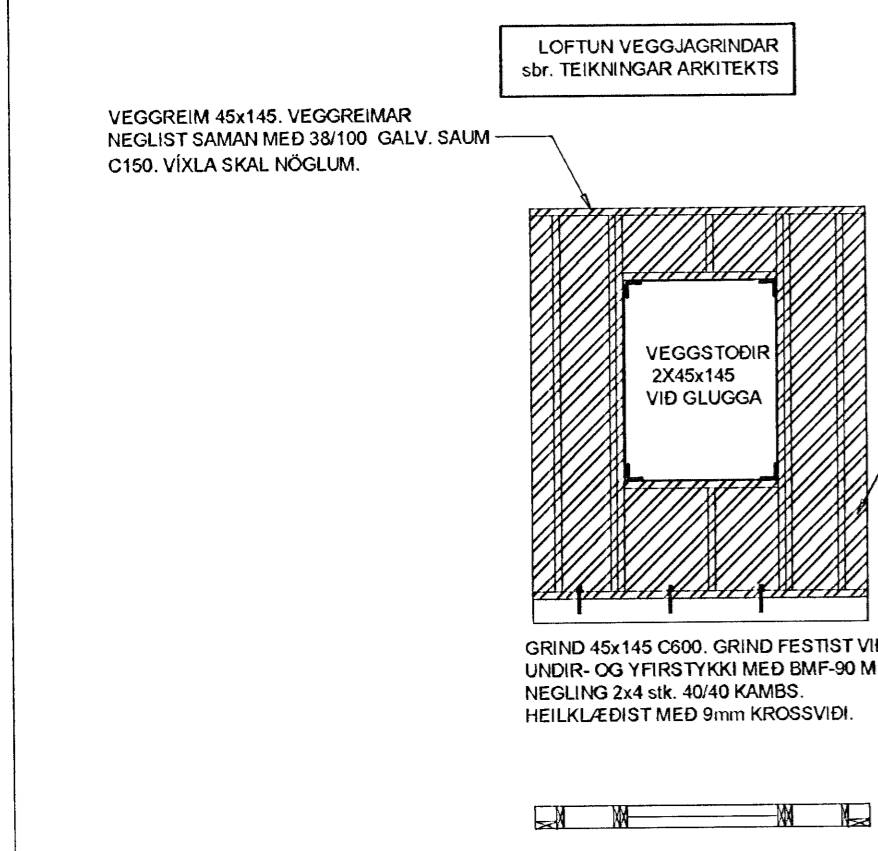
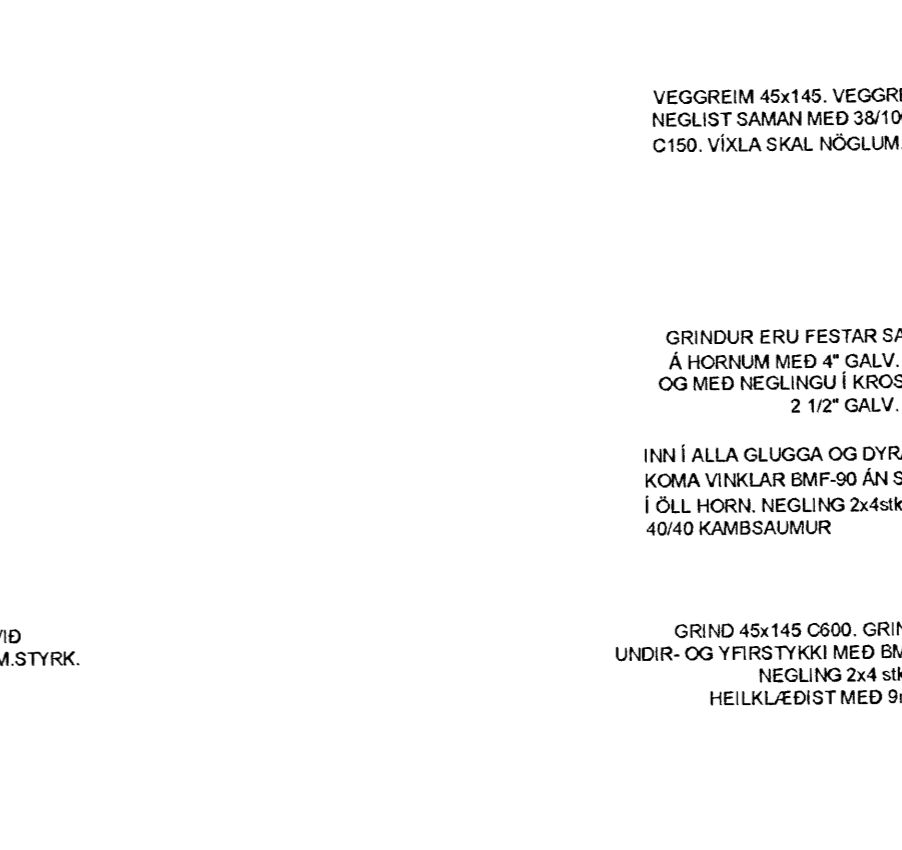
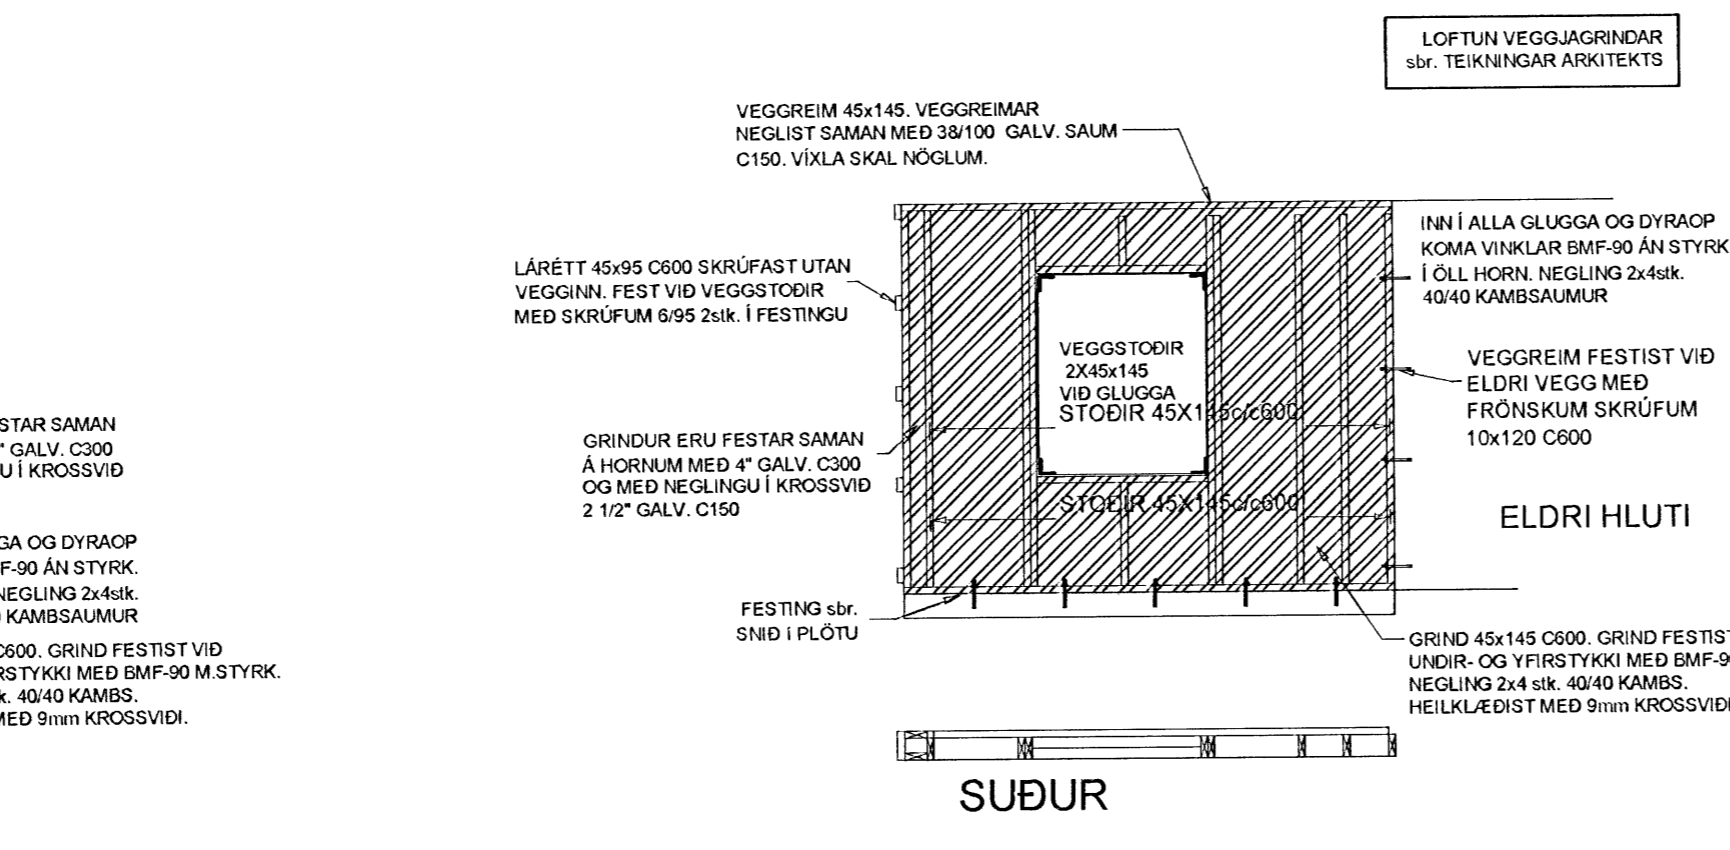
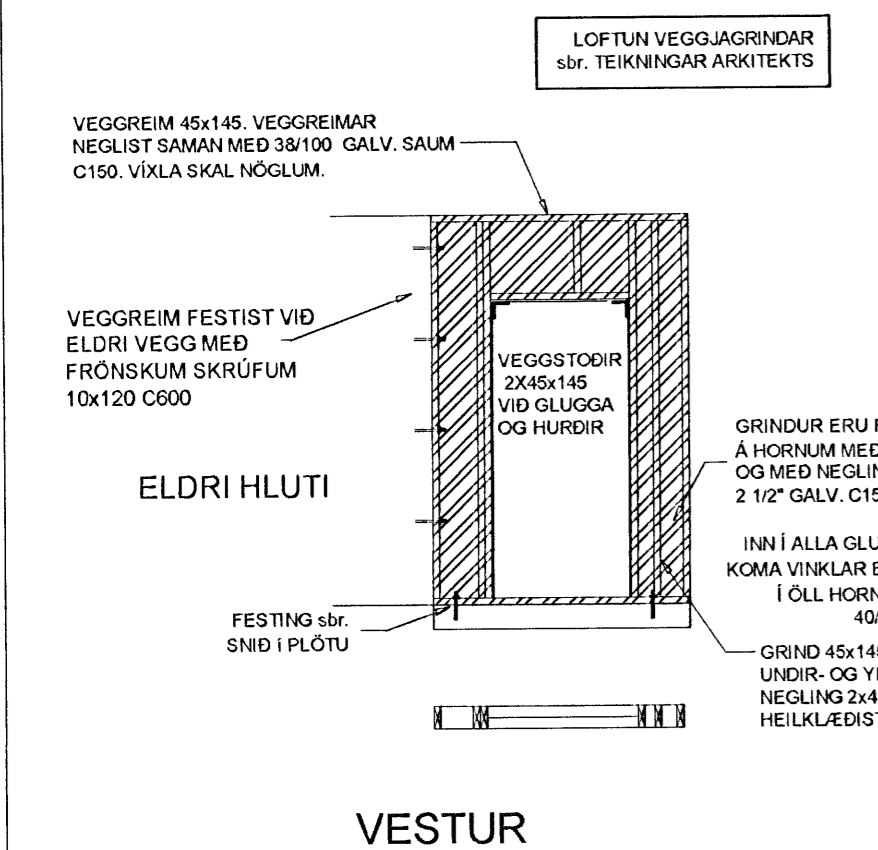
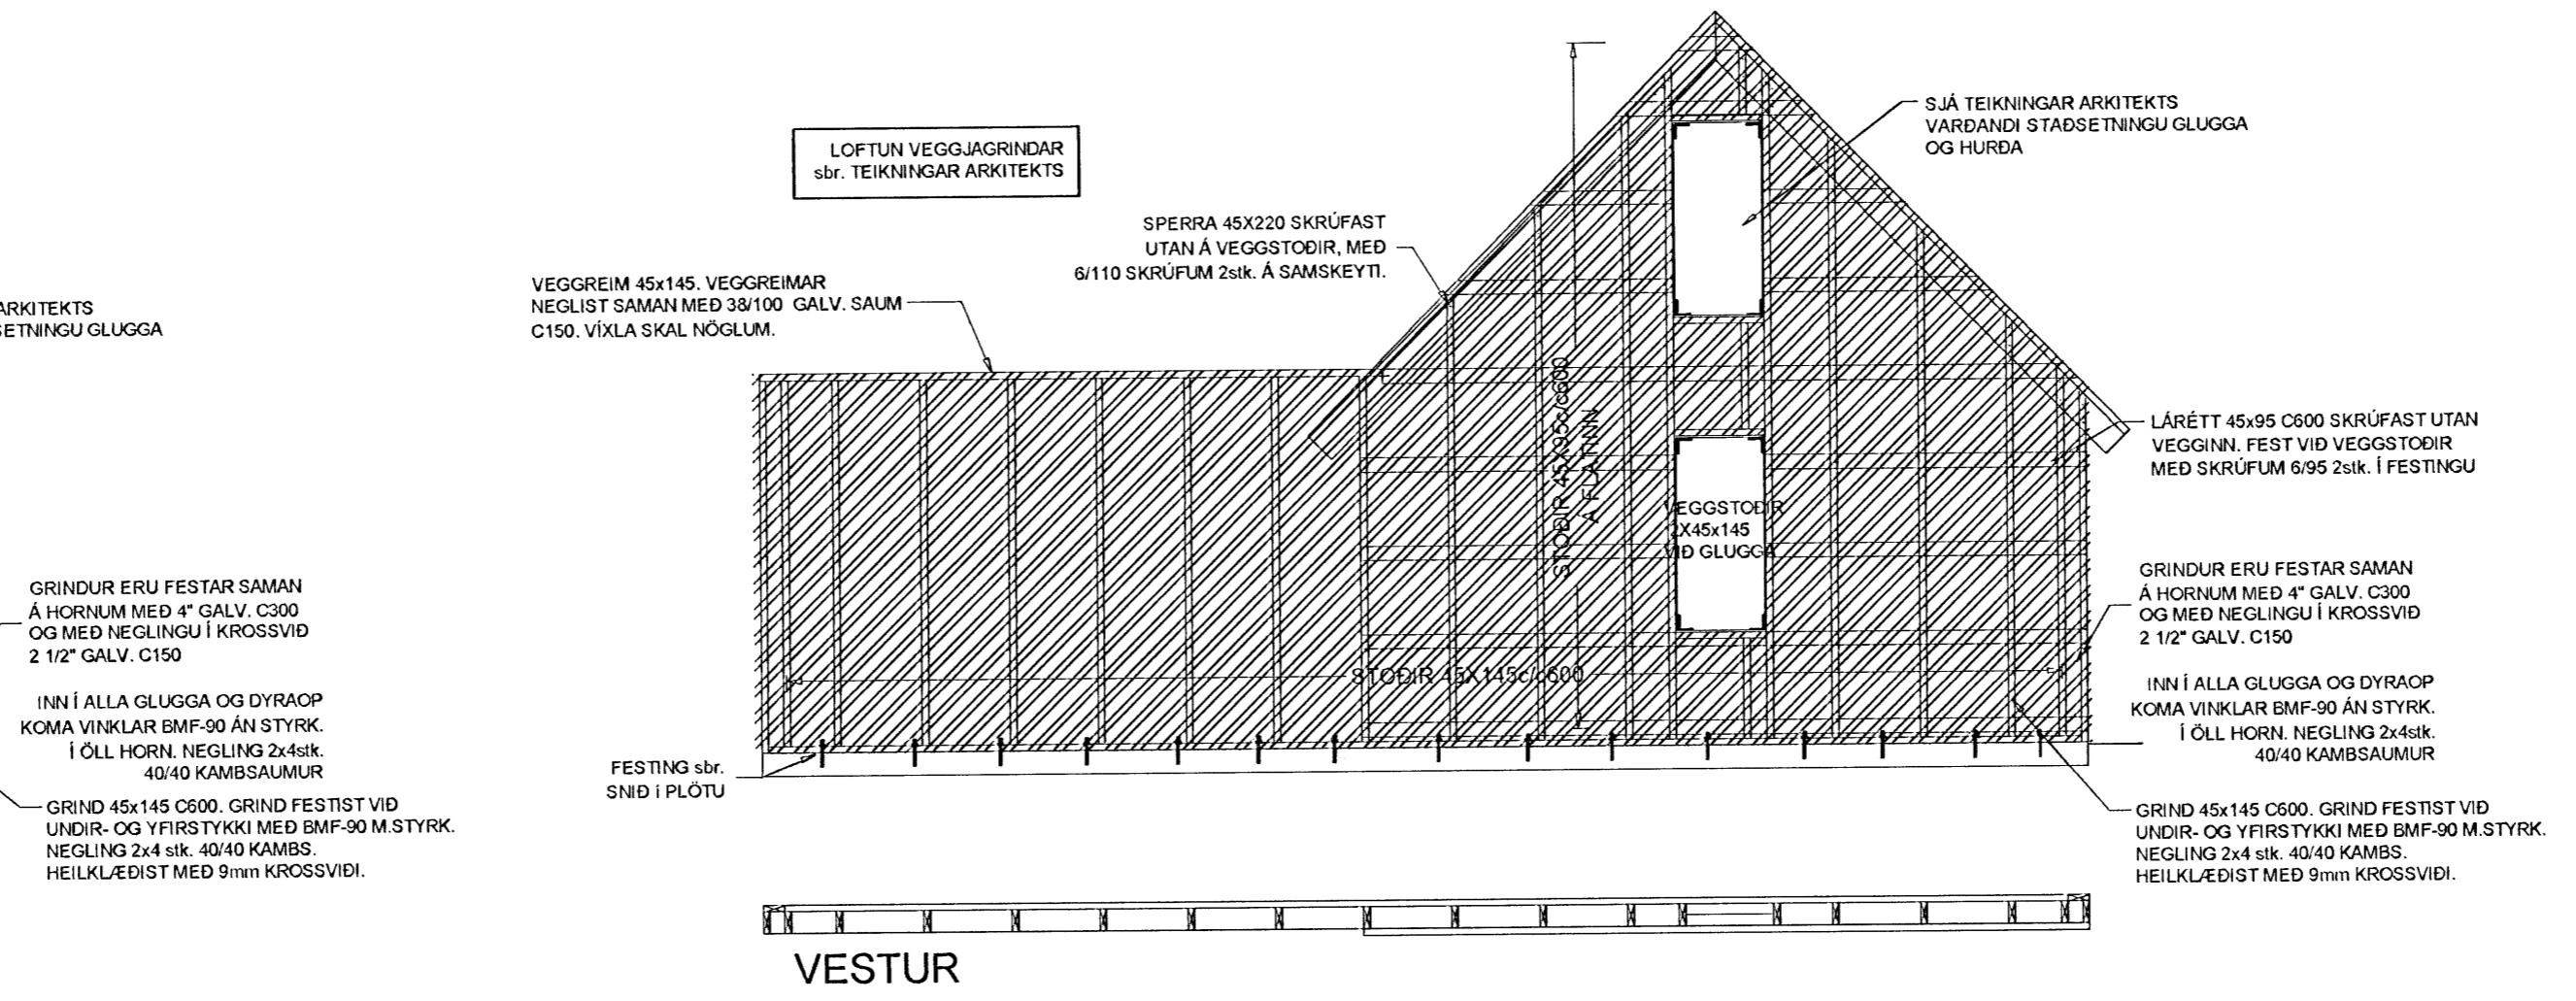


Samþykkt þann

04 FEB. 2009

Byggingafulltrúinn / Hafnarfirði
F.h. Hrólfur S. Gunnlaugsson

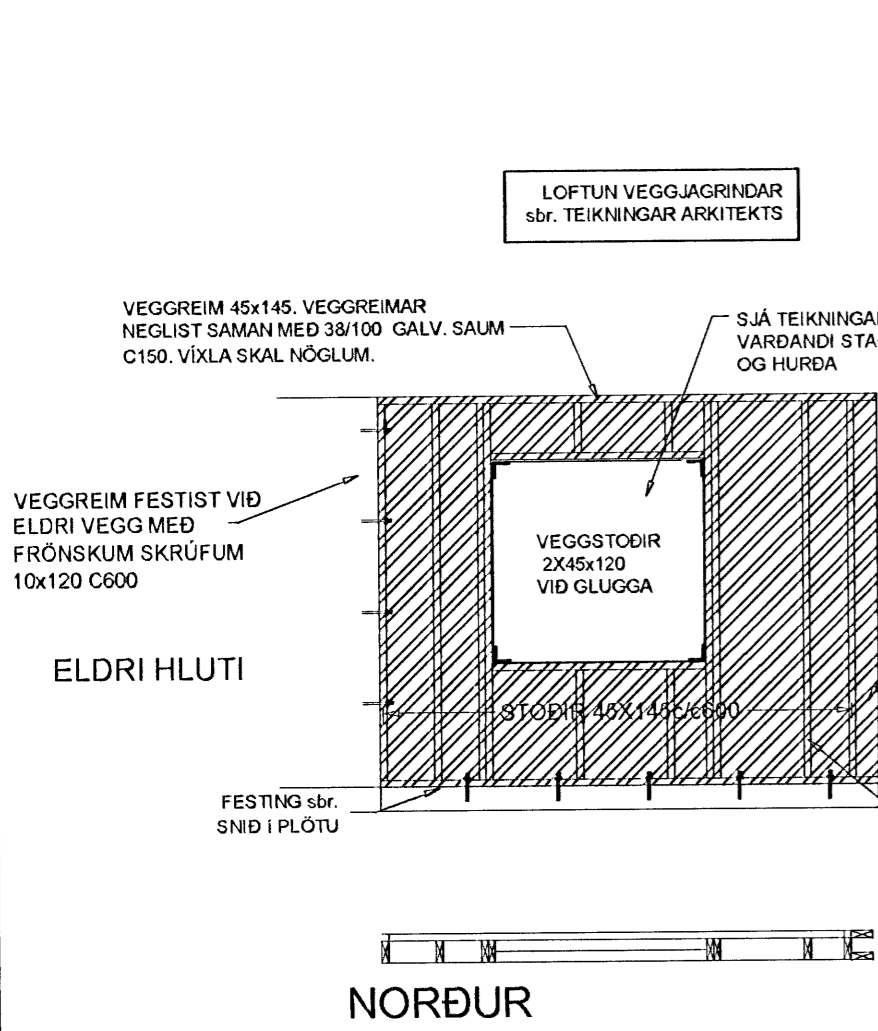

Verkfærðistofa Hauks Ásgeirssonar e.h.f.
Dalvegur 18, 201 Kópavogur
Sími 534-8815 Farsími 897-8132
e-mail: haukur@vha.is
Kennitala: 580600-3050

VHÁ

Hannað H.Á.	Teiknað H.Á.	Samþykkt: Kennitala 301255-4629
----------------	-----------------	------------------------------------

NORÐURBRAUT 27B
HAFNARFIRÐI
BURÐARVIRKI 1. HÆÐAR
HLIÐARVEGGIR OG SNIÐ.

Mkv. 1:50	Teikn. nr. 2-2.3	Verk nr. 1151
--------------	---------------------	------------------

Aritun samræmingarhönnuðar: *Haukur Ásgeirsson*

Útgáfa A	Dags. JAN 09
-------------	-----------------