


GRUNNMYND KJALLARA 1:50

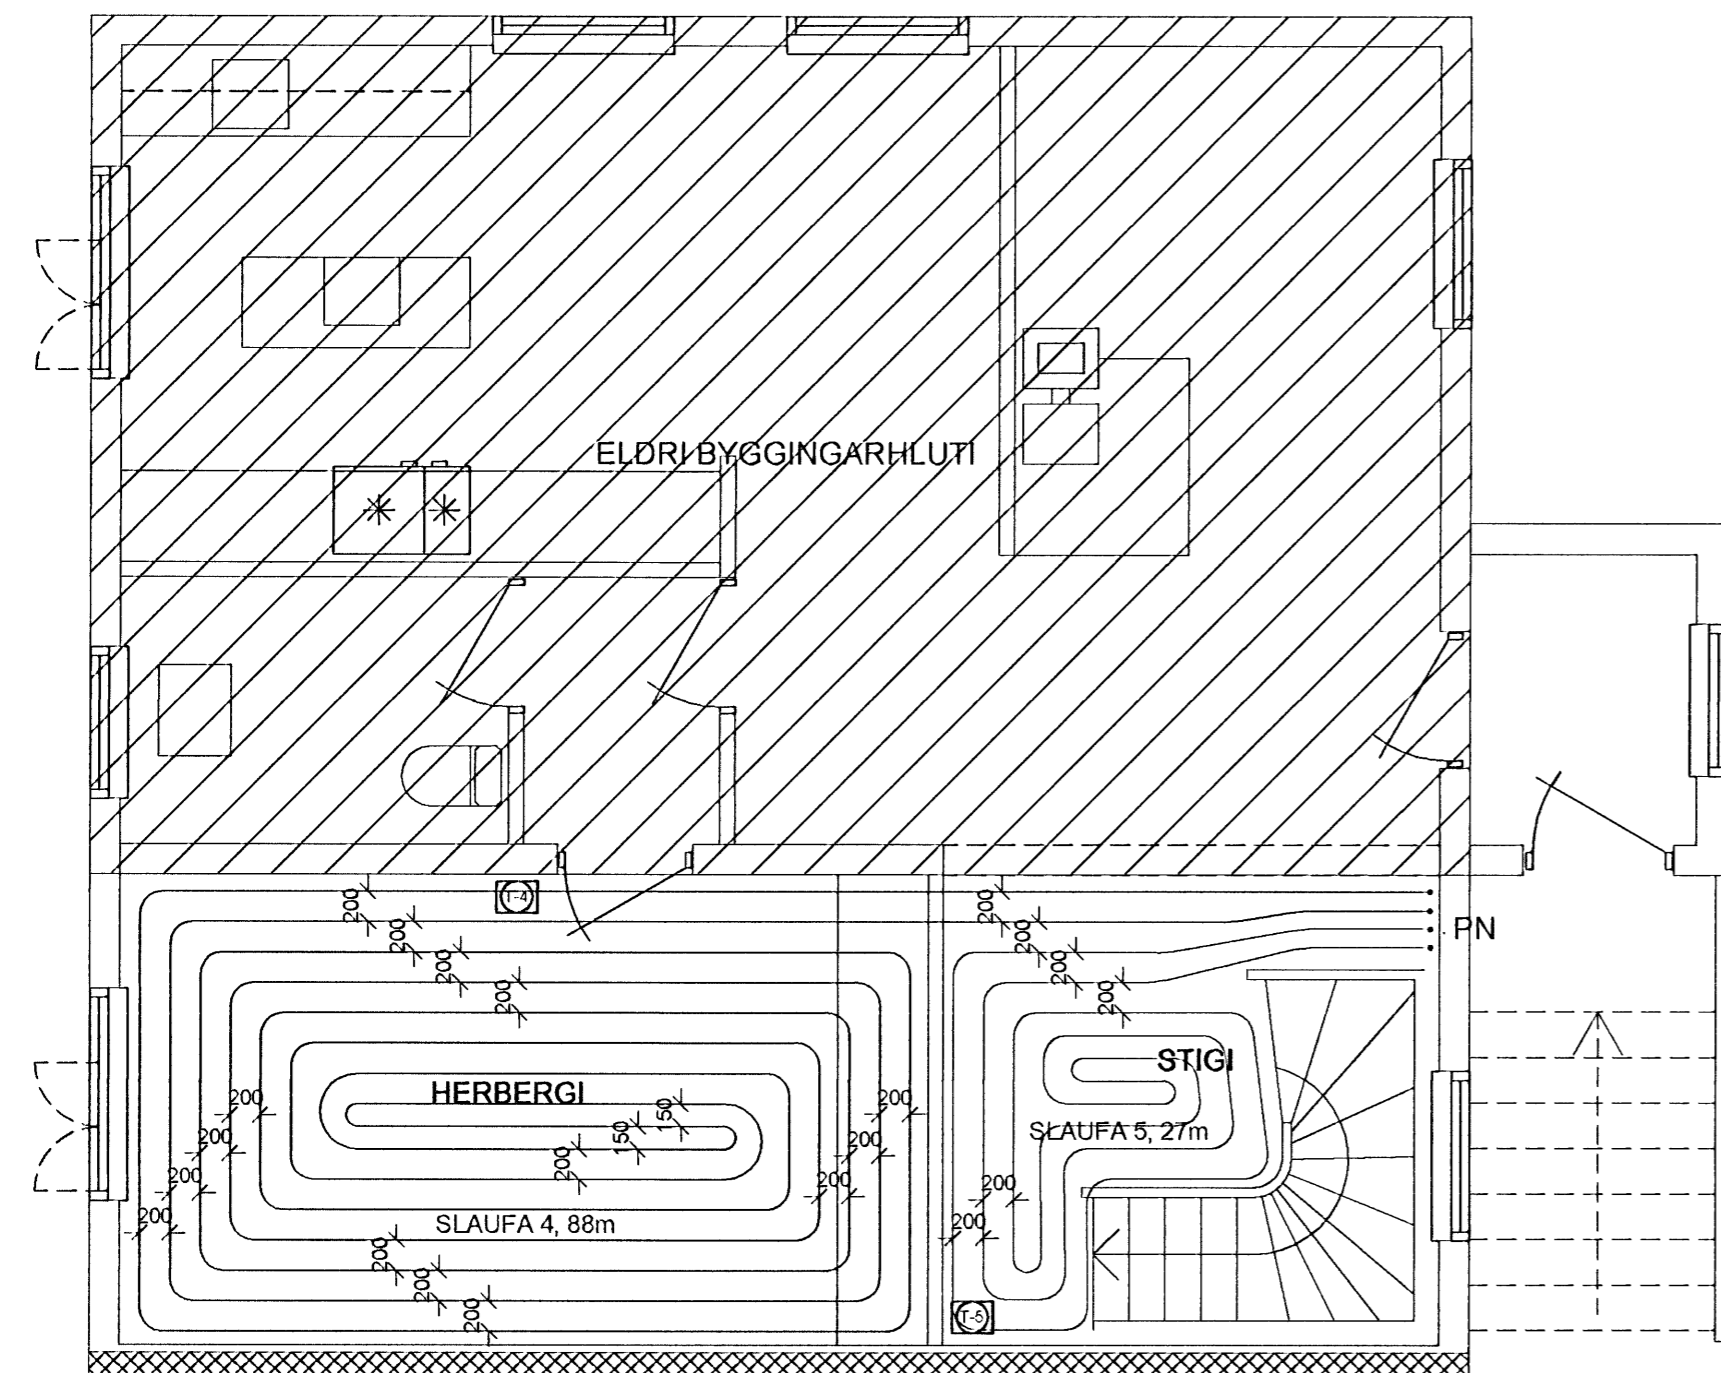

GRUNNMYND 1. HÆÐAR 1:50

GÓLFHITAKERFI ER BYGGT UPP MEÐ SLAUFUM SEM TENGJAST DEILIKISTU. LAGNAEFNI SKAL VERA Ø18x2 PEX PLASTLAGNIR MEÐ SÚREFNISÞÉTTRI KÁPU. GÓLFHITALAGNIR KOMA Í ÍLÖGN, ALMENNT MEÐ 200mm MILLIBILI NEMA ÞAR SEM ANNAÐ ER SÝNT. LAGNIR Í BÍLAGEYMSLU KOMA Í STEYPTA PLÖTU.


GÓLFHITA ER STÝRT MEÐ LOFTHITASTÝRÐUM HITANEMUM. HITANEMA SKAL KOMIÐ FYRIR Á INNVEGG Í 1500mm HÆÐ FRÁ GÓLFI, T.D. OFAN VIÐ LJÓSAROFA.

- T1 STÝRIR SLAUFU NR. 1
- T2 STÝRIR SLAUFU NR. 2
- T3 STÝRIR SLAUFU NR. 3
- T4 STÝRIR SLAUFU NR. 4
- T5 STÝRIR SLAUFU NR. 5

TAFLA YFIR GÓLFGEISLA, FRAMRÁSARHITI 42°C

SLAUFA NR.	LÁMARKS AFKÖST W	MESTA LENGD M	STAÐSETNING	ATHUGASEMDIR
1	1.790	47	Þvottur	
2	1.590	48	Baðherbergi	
3	1.920	41	Stigi	
4	1.790	88	Herbergi	
5	1.360	27	Stigi	
Samtals:		8.450		

KENNISNIÐ. 1:20  
 STAÐSETNING RÖRA Í  
 PLÖTU

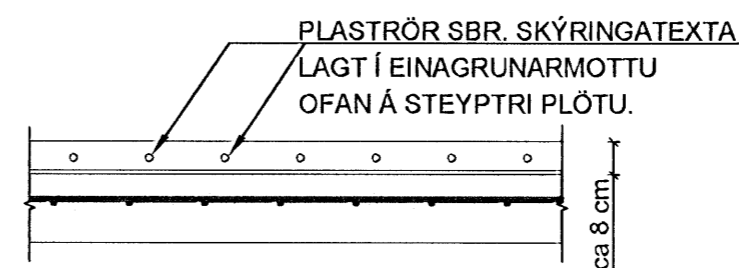

Verkfræðistofa Hauks Ásgeirssonar e.h.f.  
 Dalvegur 18, 201 Kópavogur  
 Sími 534-8815 Farsími 897-8132  
 e-mail: haukur@vha.is  
 Kennitala: 560600-3050

Hannað H.Á. Teiknað JSS Samþykkt. n. Kennitala 301255-4629

**NORÐURBRAUT 27B**  
 HAFNARFIRÐI  
 LAGNIR  
 GÓLFHITALAGNIR.

Mkv. 1:50 Teikn. nr. 3-1.2 Verk nr. 1151

Antun samræmingarhönnuðar Útgáfa Dags. A JAN 09