




1 DEILI 1:5
 Efri brún glugga, báruklæðning

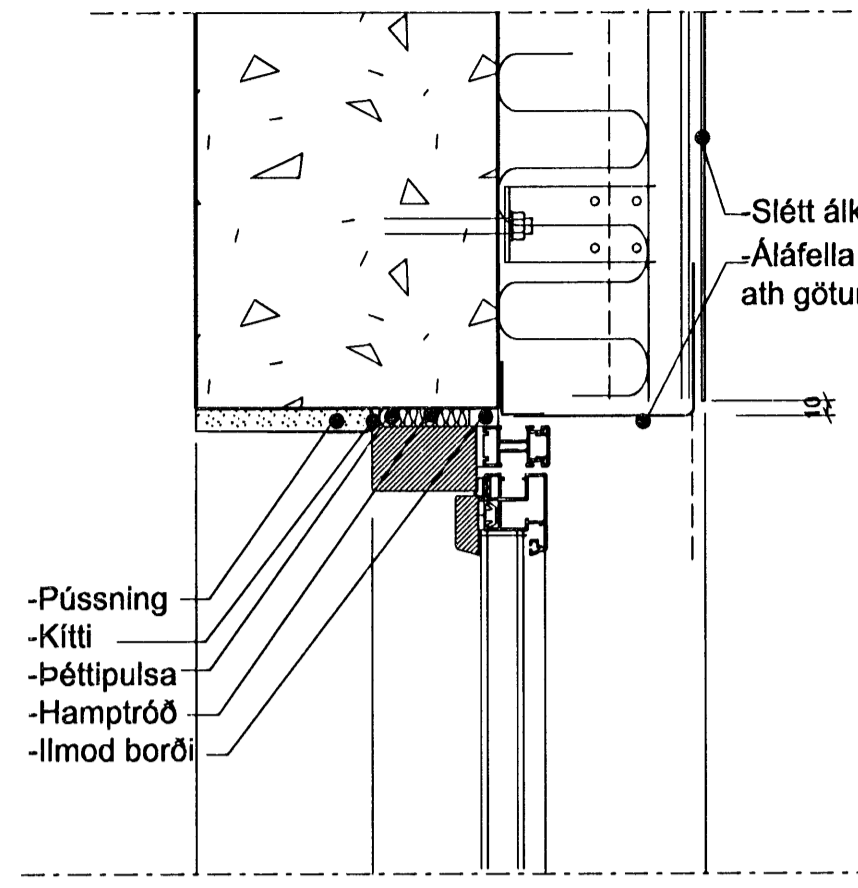


2 DEILI 1:5
 Efri brún glugga, slétt álklaðning

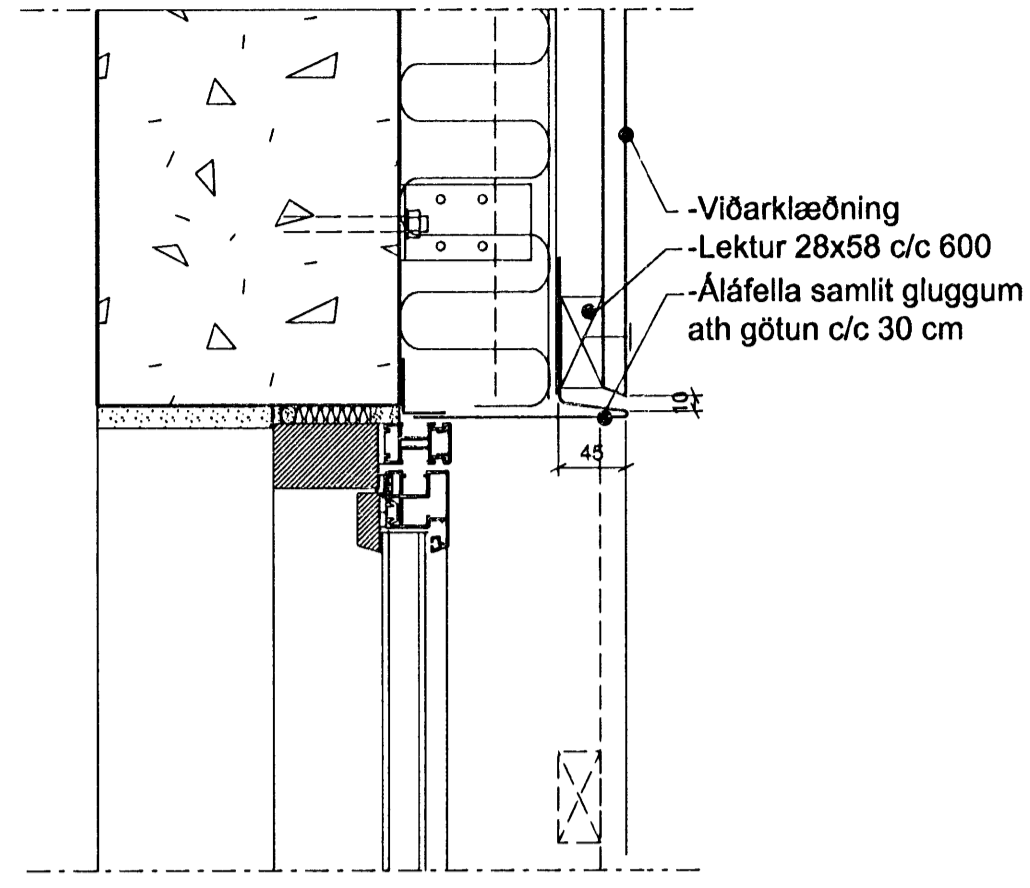


3 DEILI 1:5
 Efri brún glugga, viðarklaðning

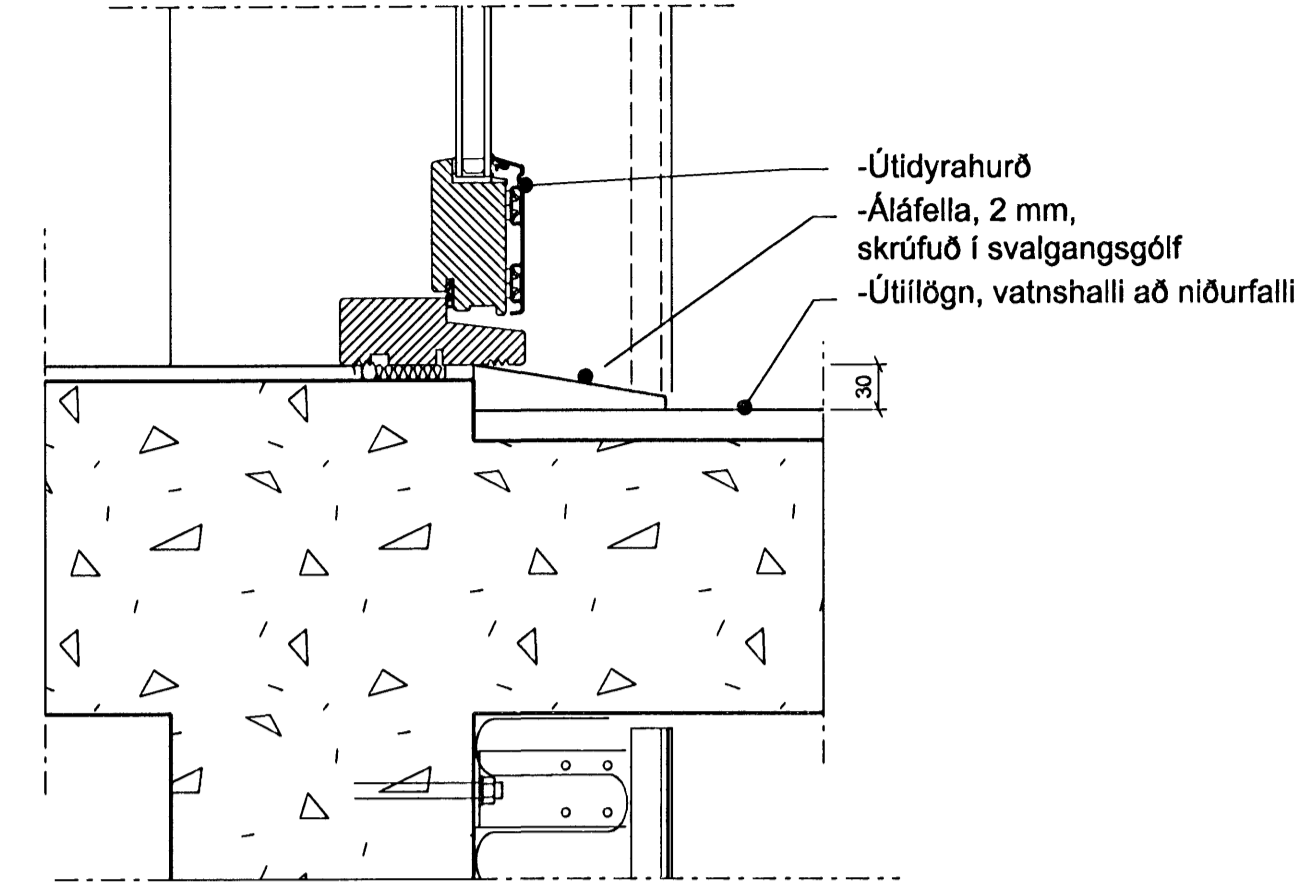


4 DEILI 1:5
 Botnstykki útidyrarúða við svalgang

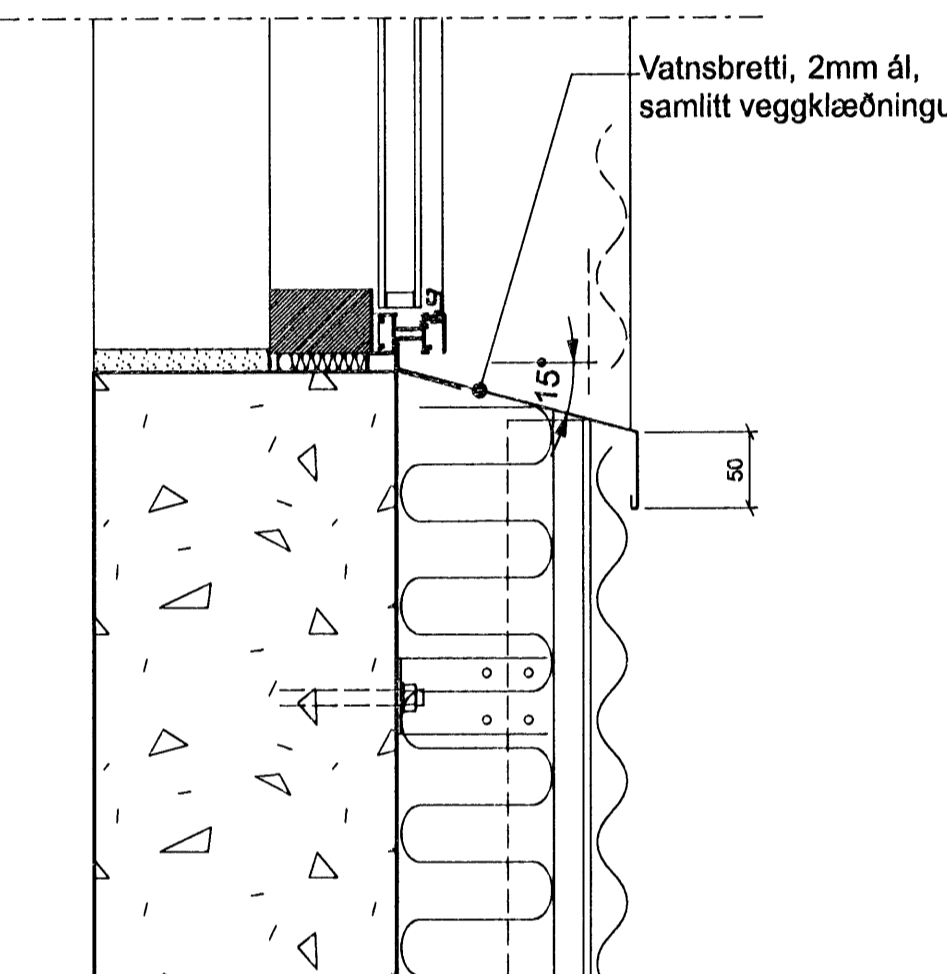


5 DEILI 1:5
 Neðri brún glugga, báruklæðning

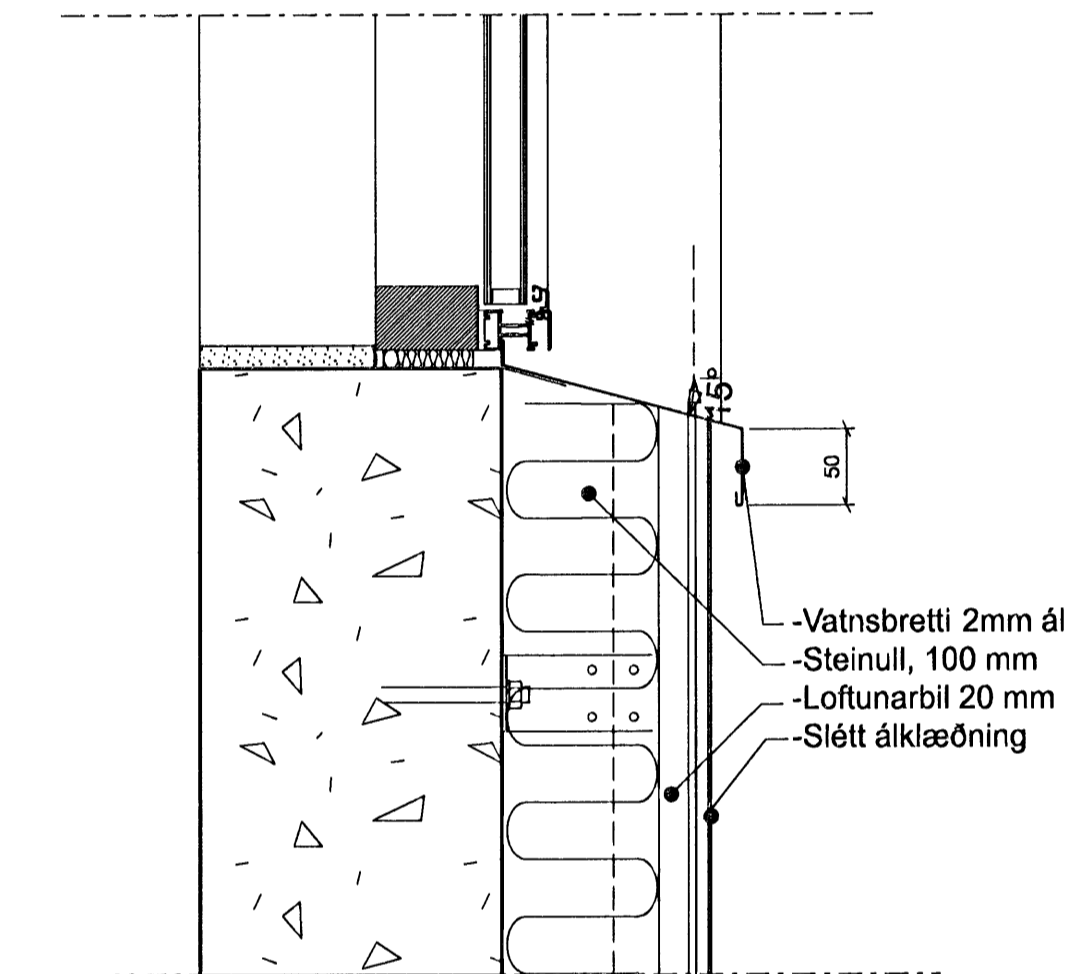


6 DEILI 1:5
 Neðri brún glugga, slétt álklaðning

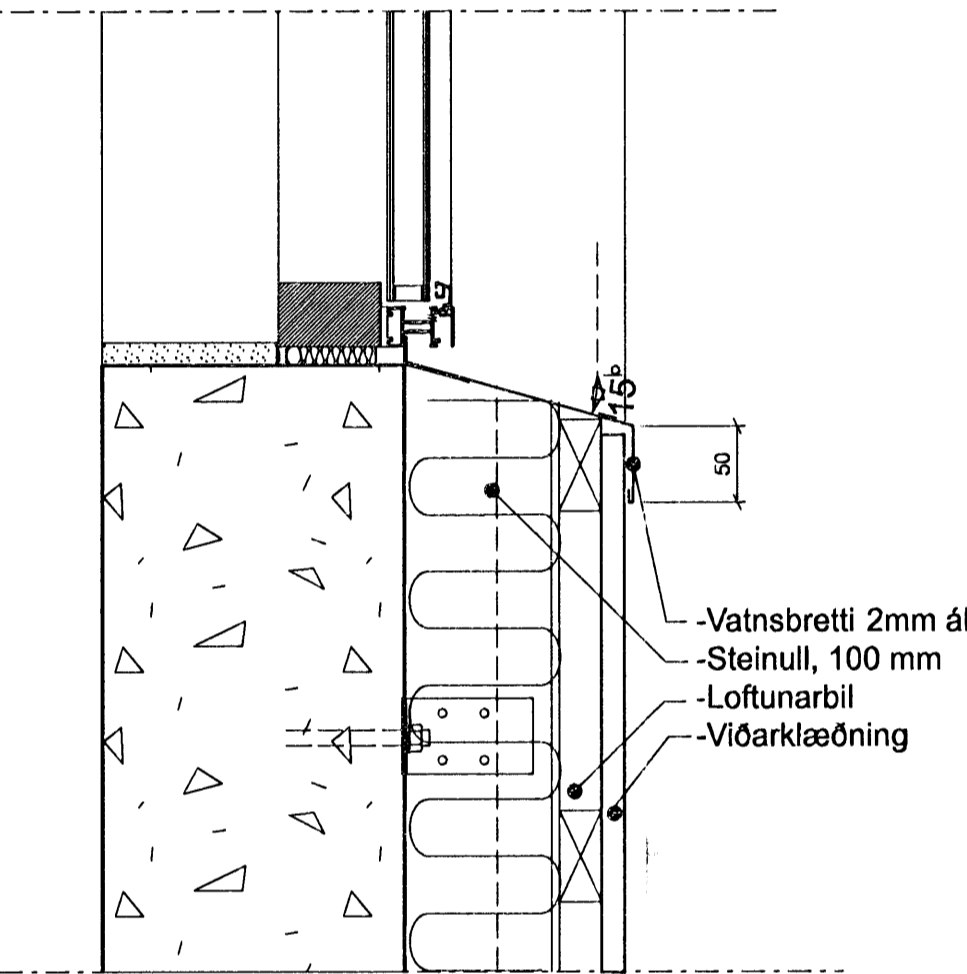

7 DEILI 1:5
 Neðri brún glugga, viðarklaðning

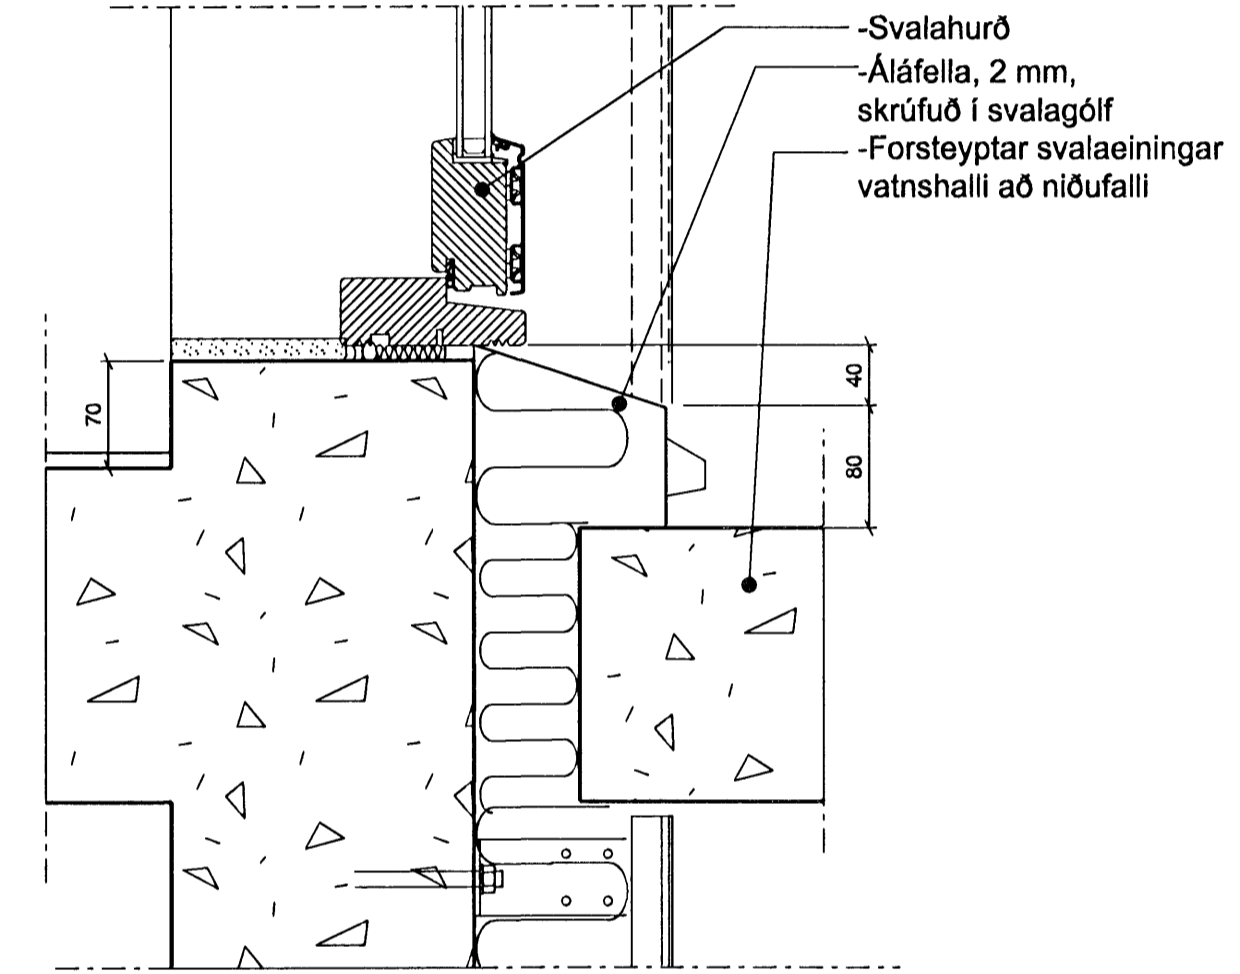


8 DEILI 1:5
 Botnstykki svaladyra

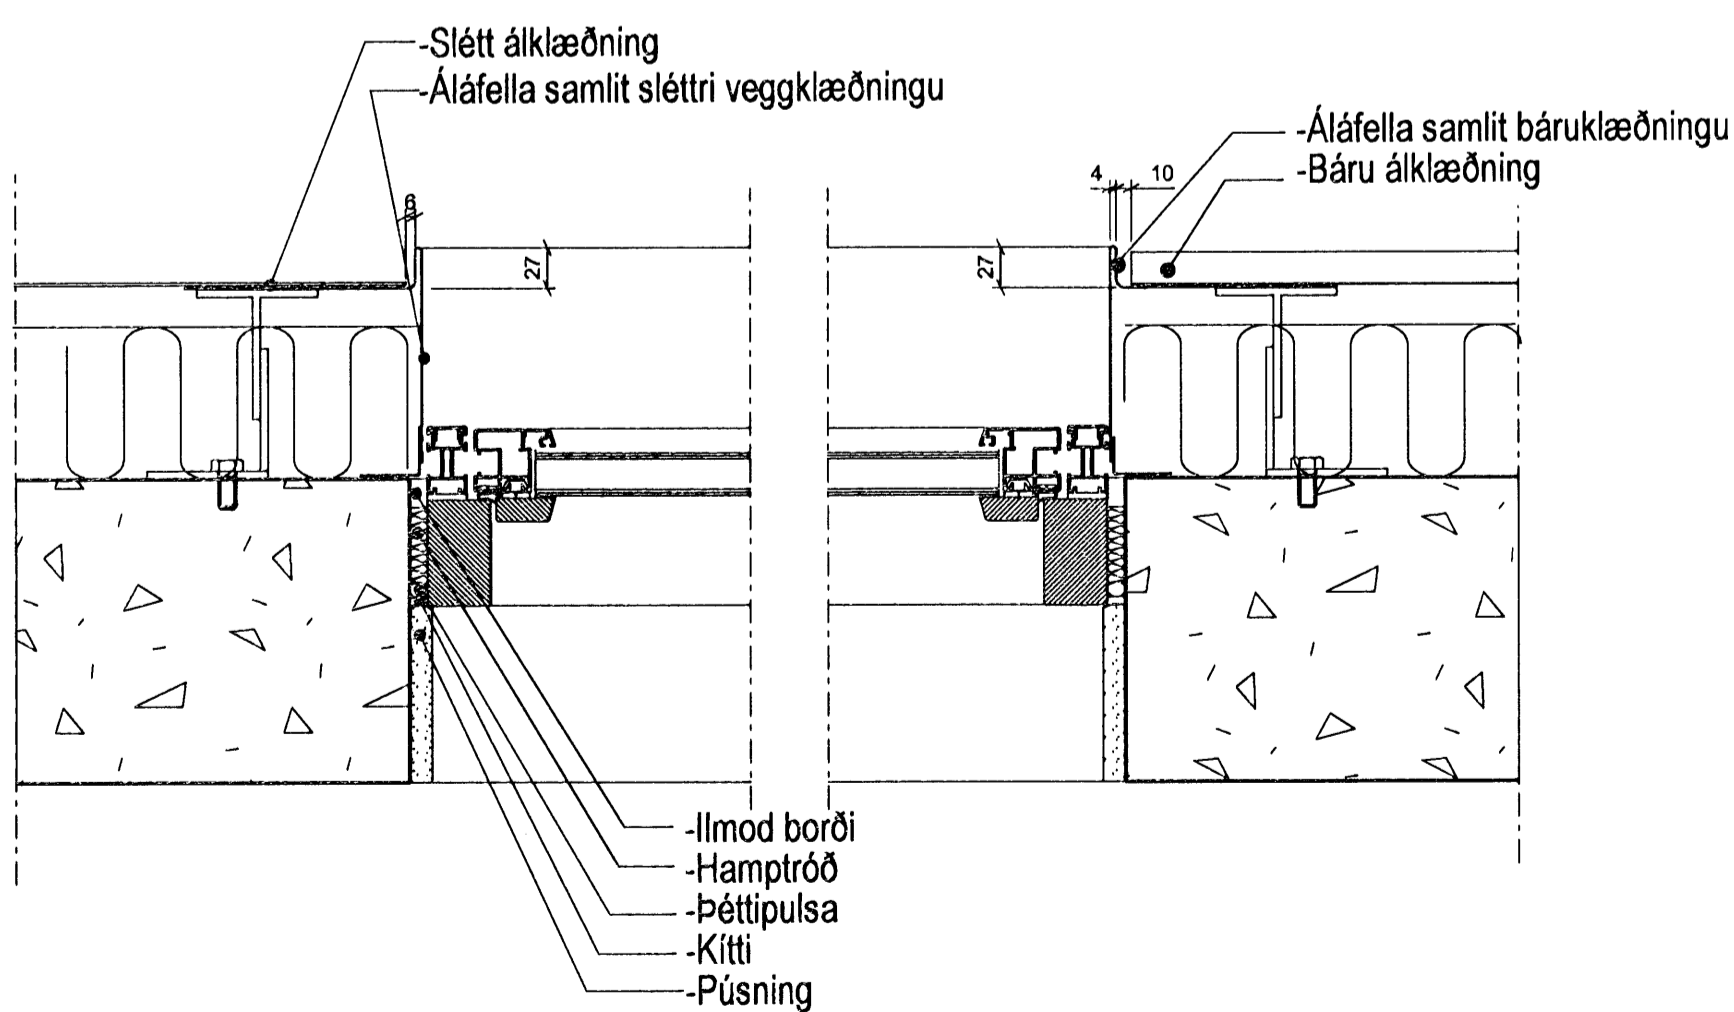


9 DEILI 1:5
 Hliðarstykki glugga, slétt álklaðning, efnisskipti við gluggakarm

10 DEILI 1:5
 Hliðarstykki glugga, báruálklaðning

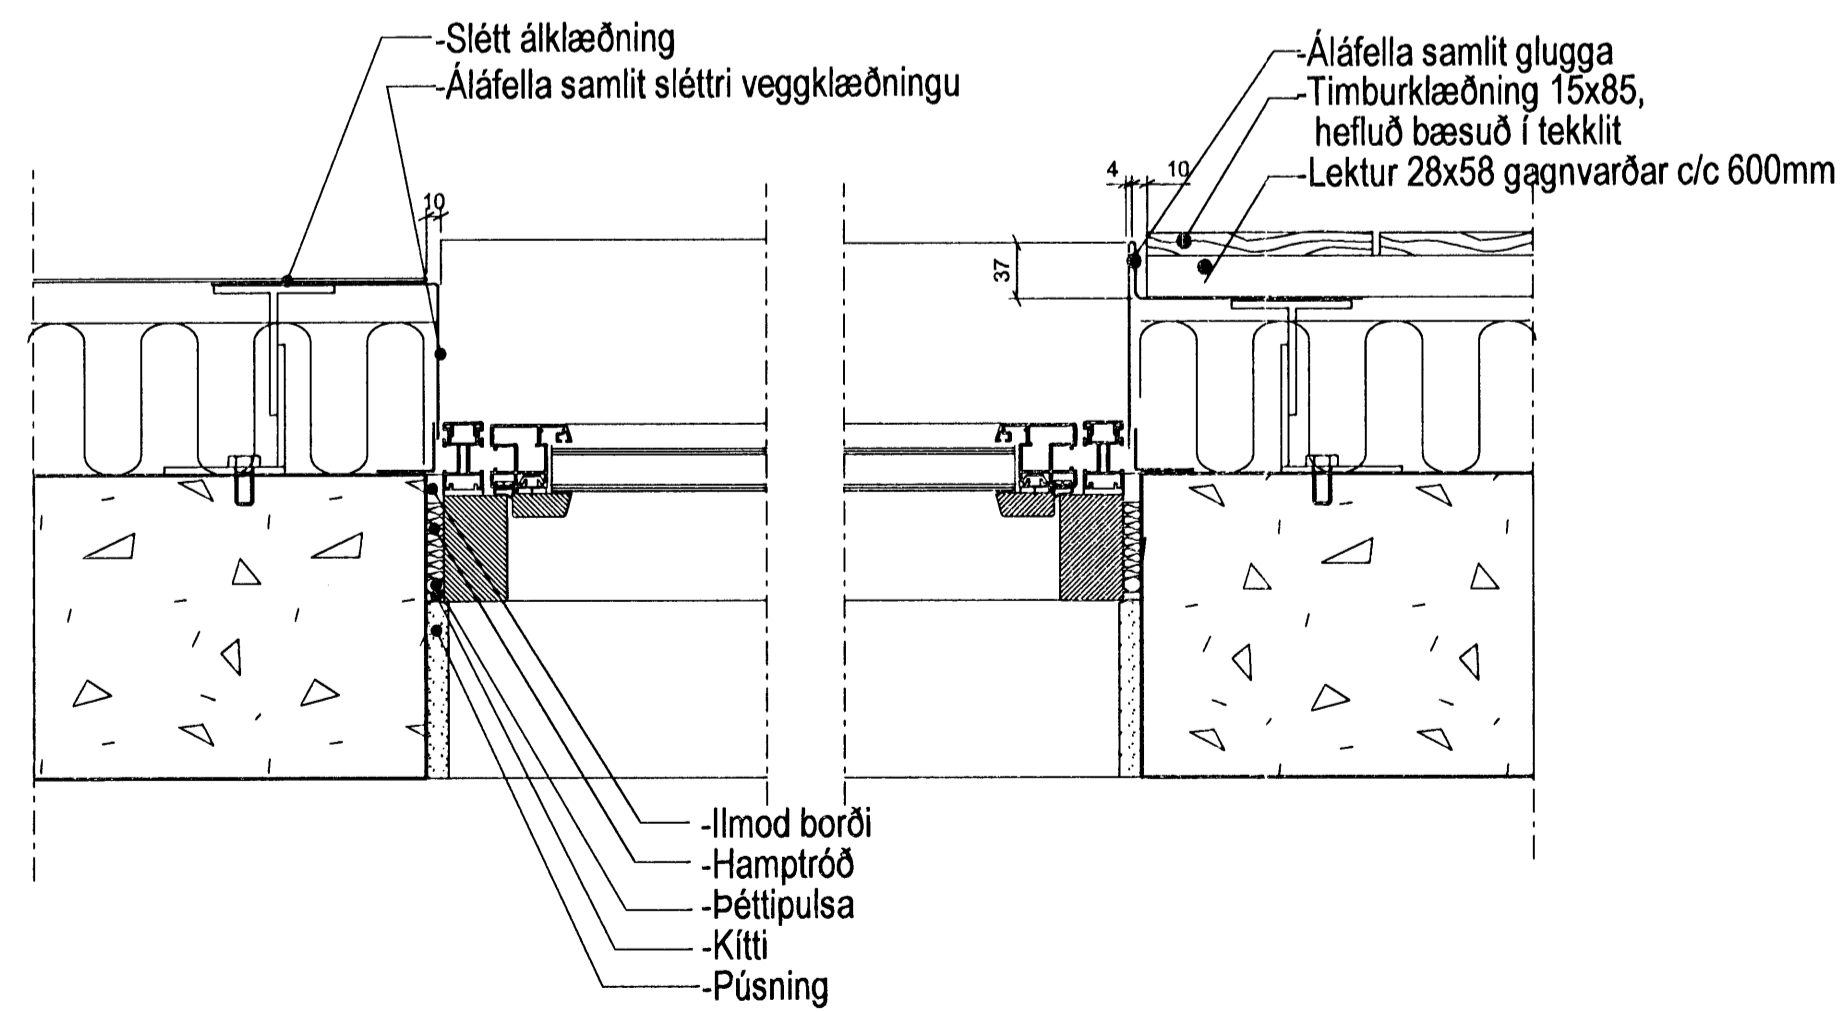

11 DEILI 1:5
 Hliðarstykki glugga, slétt álklaðning

12 DEILI 1:5
 Hliðarstykki glugga, lóðrétt viðarklaðning

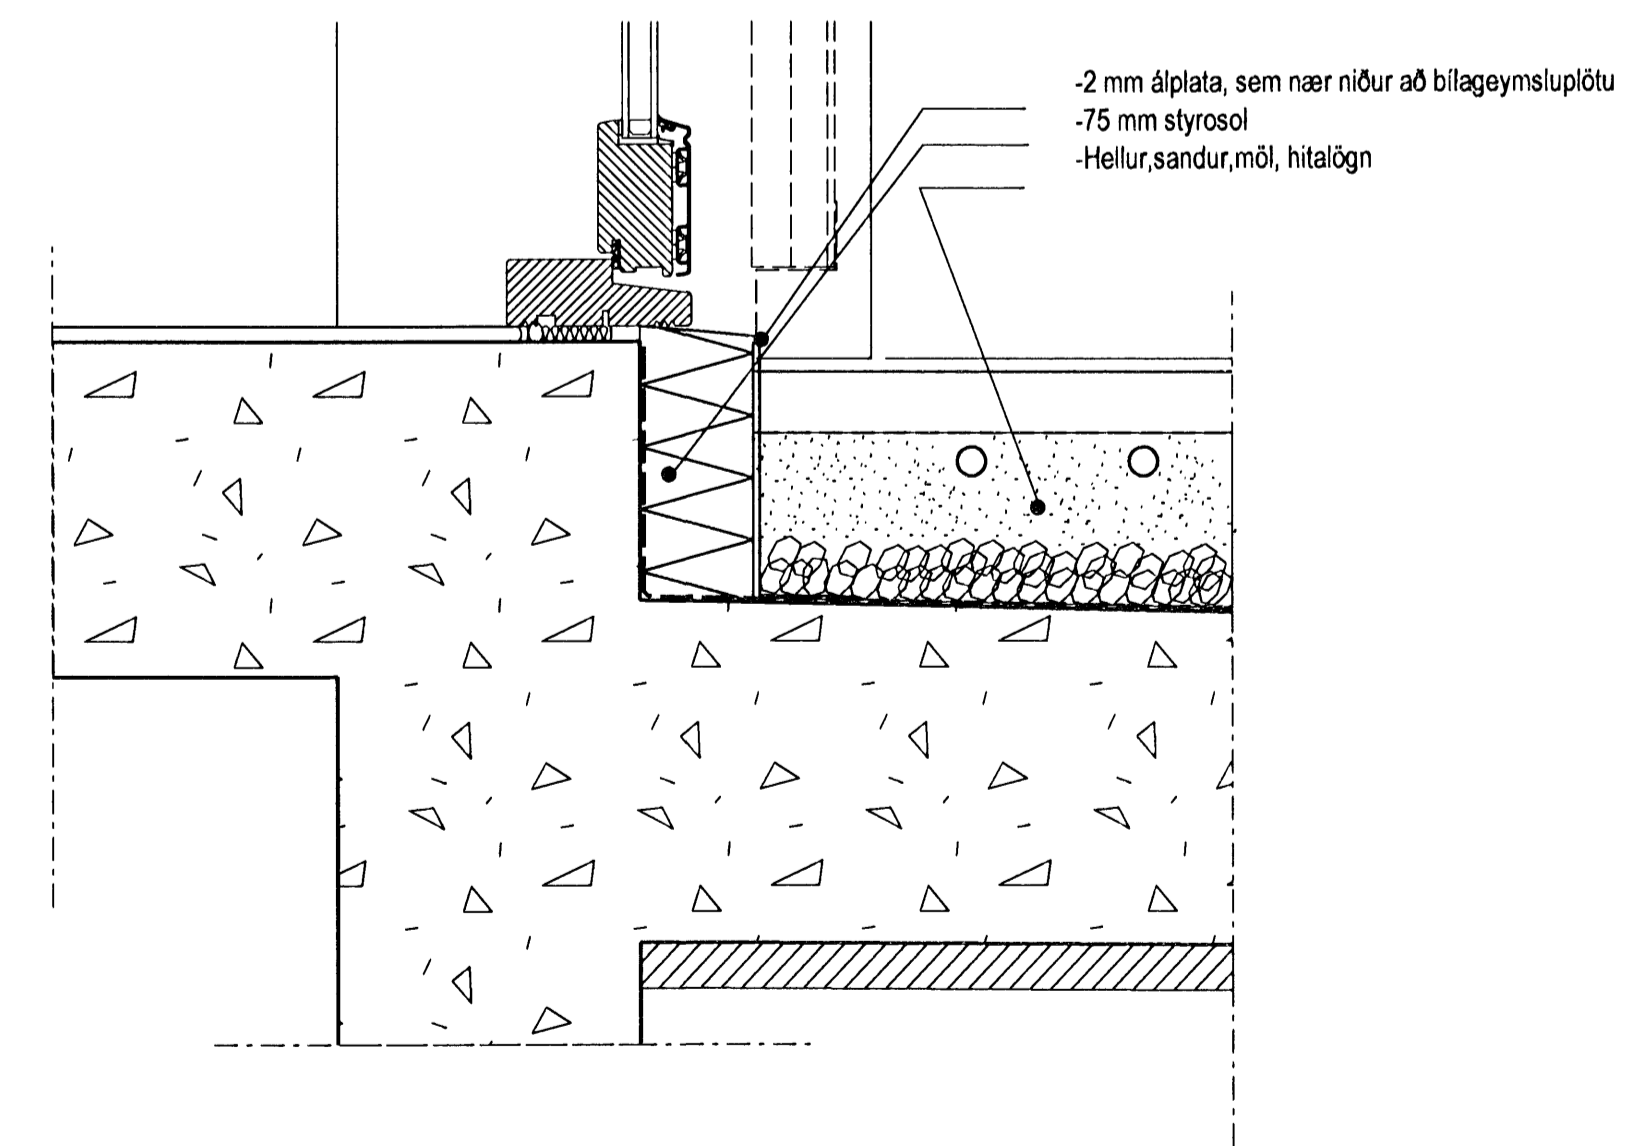

13 DEILI 1:5
 Botnstykki útidyrarúða á jarðhæð