
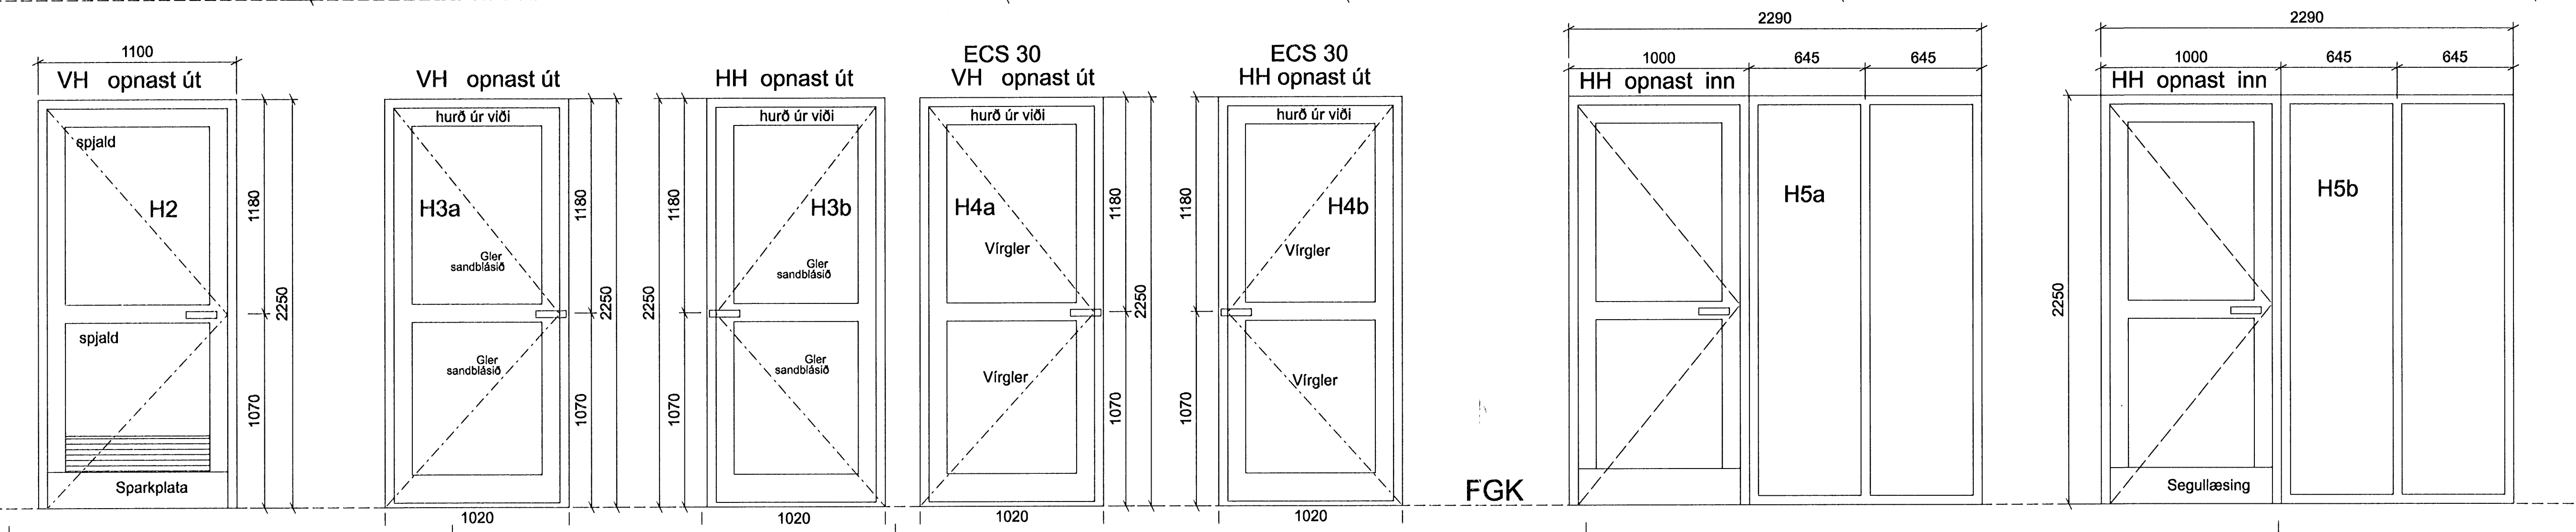
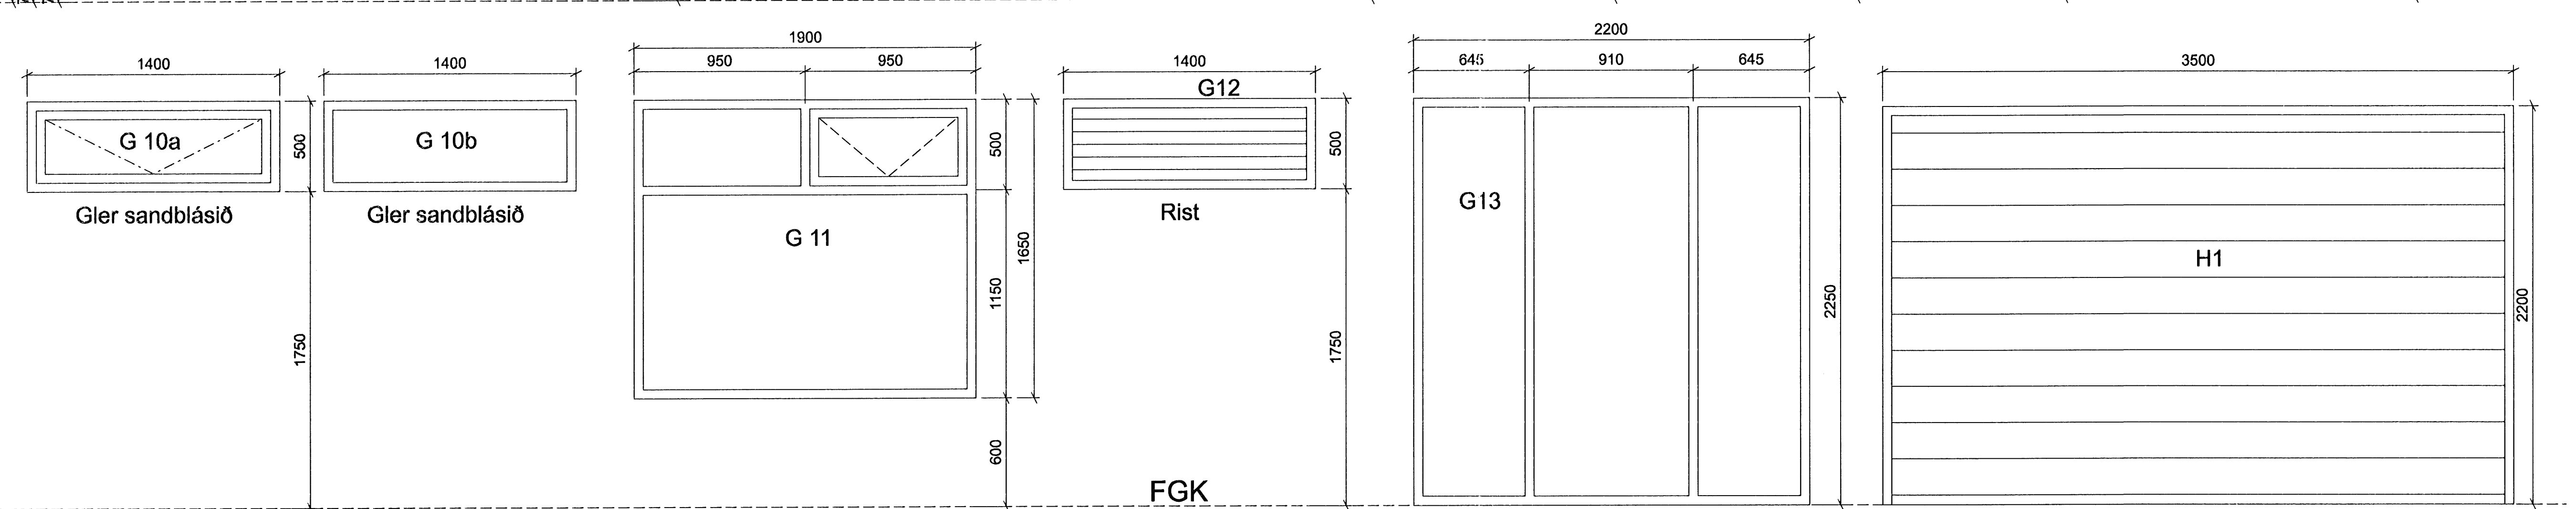
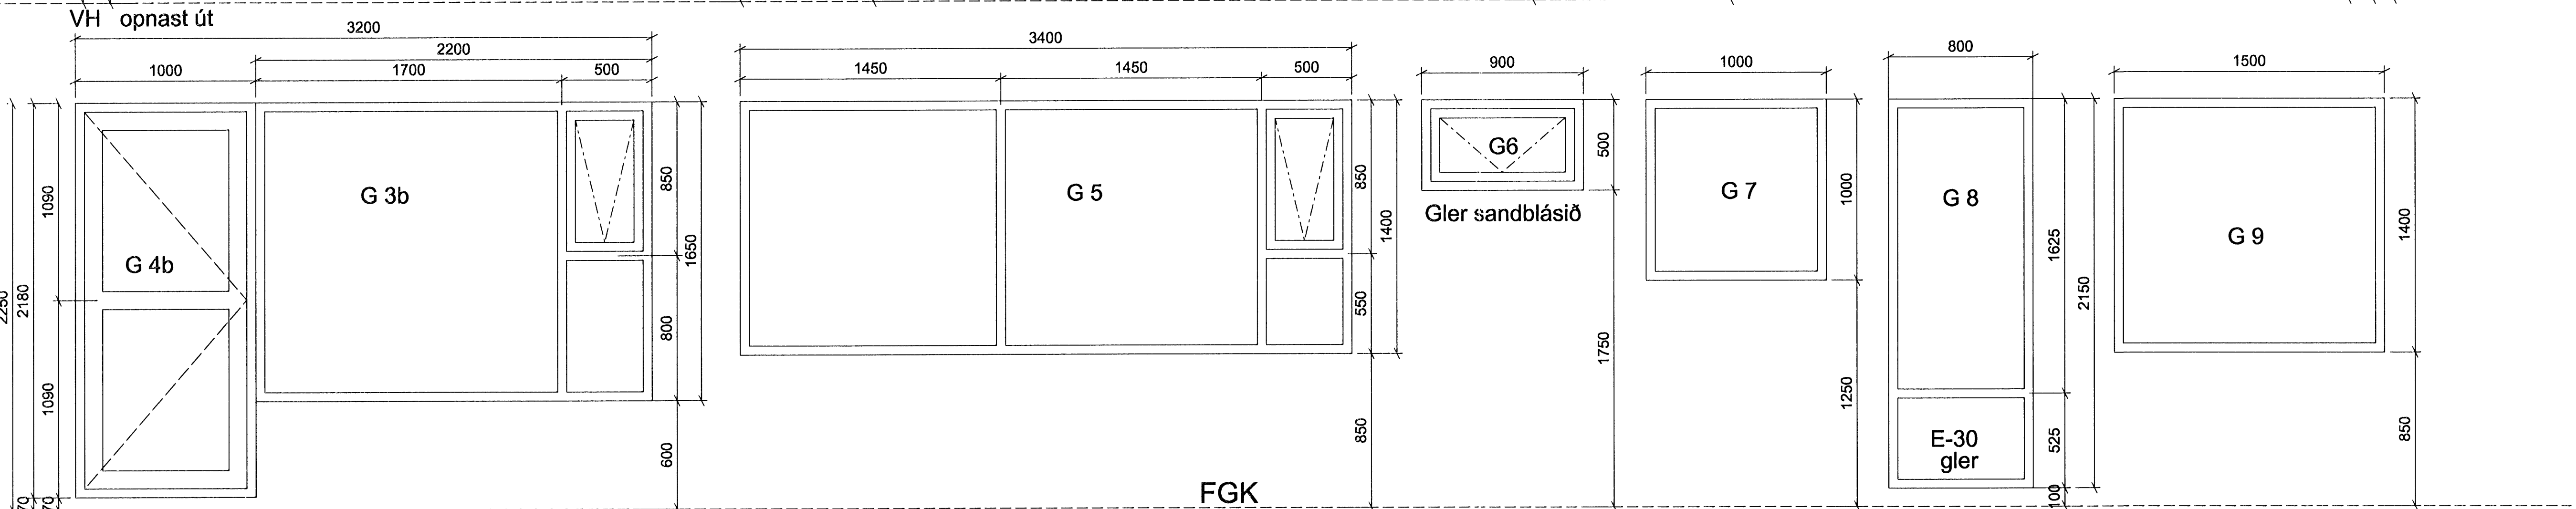


GLUGGA-HURDA GERD	STK
G 1a herbergi stofa	30
G 1b herbergi stofa	30
G 2a eldhúsi	10
G 2b eldhúsi	10
G 3a stofa	10
G 3b stofa	10
G 4a stofa-svalir	10
G 4b stofa-svalir	10
G 5 eldhúsi	5
G 6 bað	20
G 7 herbergi	10
G 8 stofa	20
G 9 stofa	10
G 10a hjól og vagnar	1
G 10b inntök bilageymsla	2
G 11 stíghúsi	5
G 12 bilageymsla	1
G 13 Anddyri	1
<b>GLUGGAR SAMTALS</b>	<b>195</b>
H 1 bilageymsluhurð	1
H 2 sorp-hjól-bilageymsla	3
H 3a útbýrtahurð	10
H 3b útbýrtahurð	10
H 4a hurð í stíghúsi	4
H 4b hurð í stíghúsi	4
H 5a Adalinnangangur	1
H 5b Adalinnangangur innri hurð	1
<b>HURÐIR SAMTALS</b>	<b>34</b>

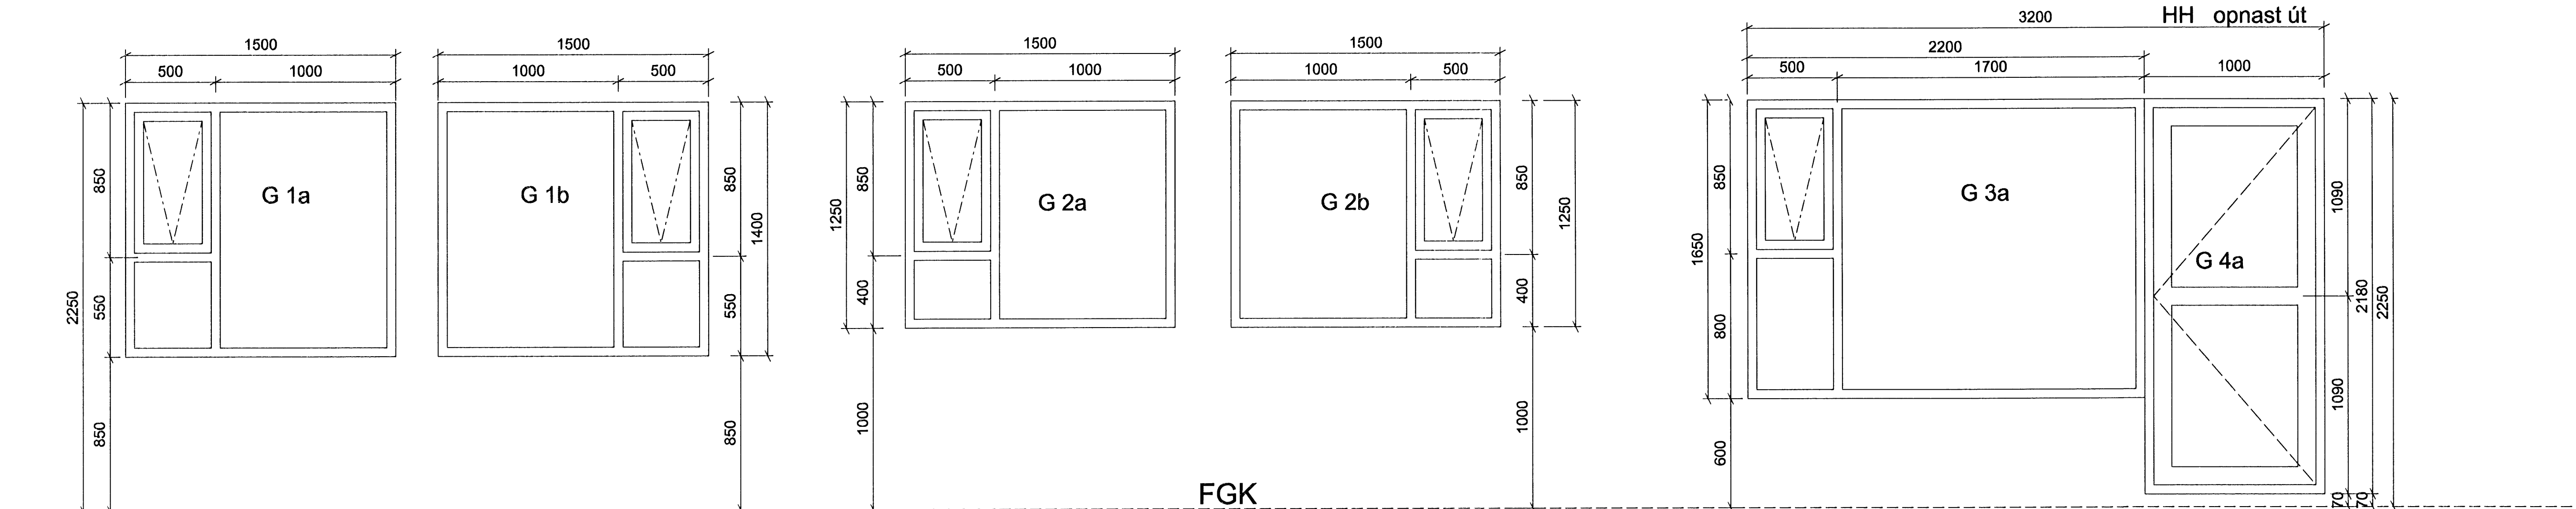

ÚTGÁFA | TEIKNAD | SAMÞYKKT | DAGB

ASK Arkitektar  
Sainngötu 9  
101 Reykjavík  
Sími 515 0300  
Fax 515 0319  
www.ask.is

Árntun aðilhönnuðar: *Páll Gunnlaugsson*

Páll Gunnlaugsson arkitekt F.h. 210552-2199

**SKIPALÓN 21**  
VERKEIKNINGAR

VERK NR. 0688

NUMER TEIKNINGAR 31-01

MARKI A1  
1:20  
TEIKNAD AF  
DAGB 15.12.2008  
ÚTGÁFA

Gluggar og hurðir