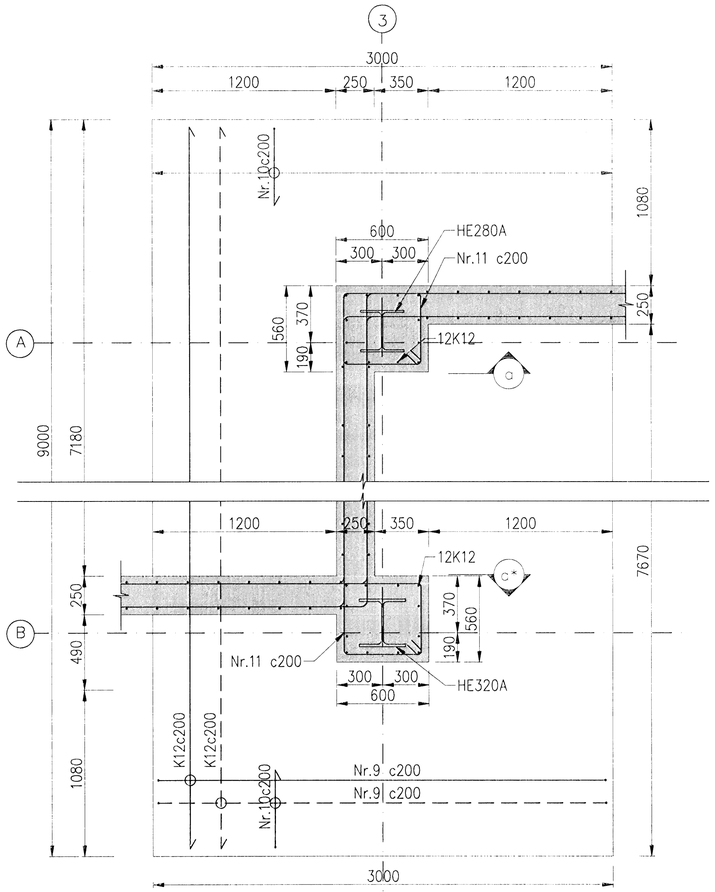

U5 / 185311 Deili 1:20

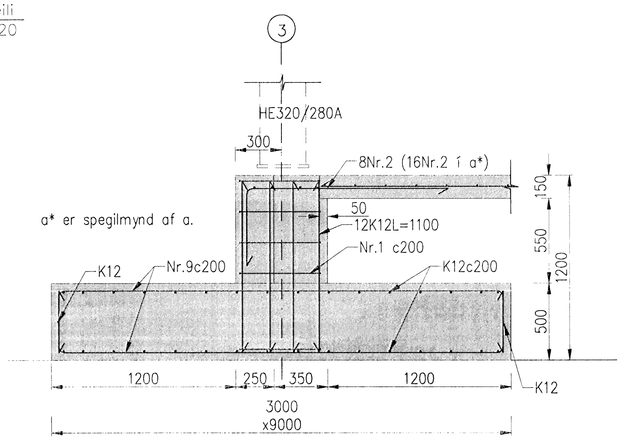

a / - SNIÐ 1:20

Sampykkt þann
11 FEB 2009
Byggingafulltrúinn í Hafnarfirði
F.h. Hrólfur S. Gunnlaugsson

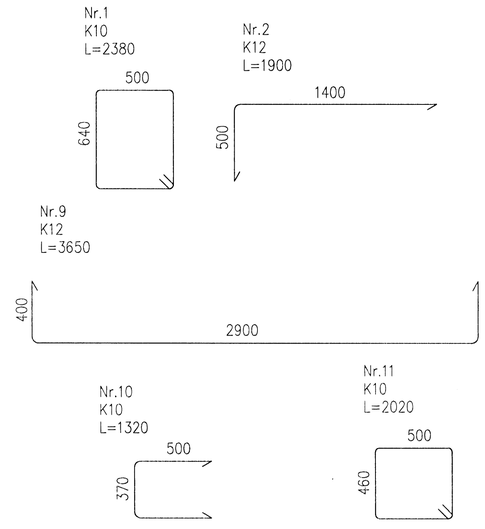

Skýringar:
Explanations:

Brautarspor sjá teikningu 185314.
þjöppunarkröfur undir undirstöður og járnbending sjá skýringarblað 185310.
Innsteyptar festingar sjá teikningu SPOMASZ nr. R-08-014.

VERKÍS

Breyt. Rev.		Breyting Revision	Dags. Date	Samp. Approved	Nafnk. heimil Released
A	Vinnnuteikning		12.02.09	ÁG	

Tilv.teikningar nr. ÍSAL / Ref.drawing no. of ÍSAL

Samsetn.teikningar nr. ÍSAL / Assembly drawing no. of ÍSAL

This drawing is the property of the Alcan Iceland Ltd. and handed out for personal use only. It may neither be copied nor made available to others without permission of the Alcan Iceland Ltd. The receiver is liable for any misuse.

Fjöldi stykkja / Number of pieces: IV III II I

Hlutur / Object	Atriði / Item	Efni / Material	ea.stk / Weight (kg)	total:í heild / Byngd	Athugasemdir / Remarks

Kersmiðja

Viðbygging við kersmiðju

Undirstöður– Snið og deili

Verktaki / Supplier: Verkís

Stærð / Format: A1 | Mkv. / Scale: 1:50/20

Kostnm.-tákn nr. / Obhs.-Eq.no.: 5110 01224

AKS no.: UK1

Teikn.nr. verktaka / Drw.no. of suppl. | Breyt./Rev.: 185313

Teiknað / Drawn: AgS 15.01.09 | Yfirfarið / Checked: ÁKG 15.01.09 | Samþykkt / Approved

ALCAN PRIMARY METAL EUROPE
ÍSAL
Alcan Iceland Ltd
Straumsvík
IS-222 Hafnarfjordur

Drw.no. of ÍSAL / Teikn.nr. ÍSAL: 185313 | Breyt./Rev.

Teiknað / Drawn | Yfirfarið og skráð / Checked and filed | Útgáfa heimiluð / Released

H/300/300/61/TEIKNING/VINNSLA/GATE3/185311.dwg