Format A1 (841x594 mm) is 20 mm outside of this frame

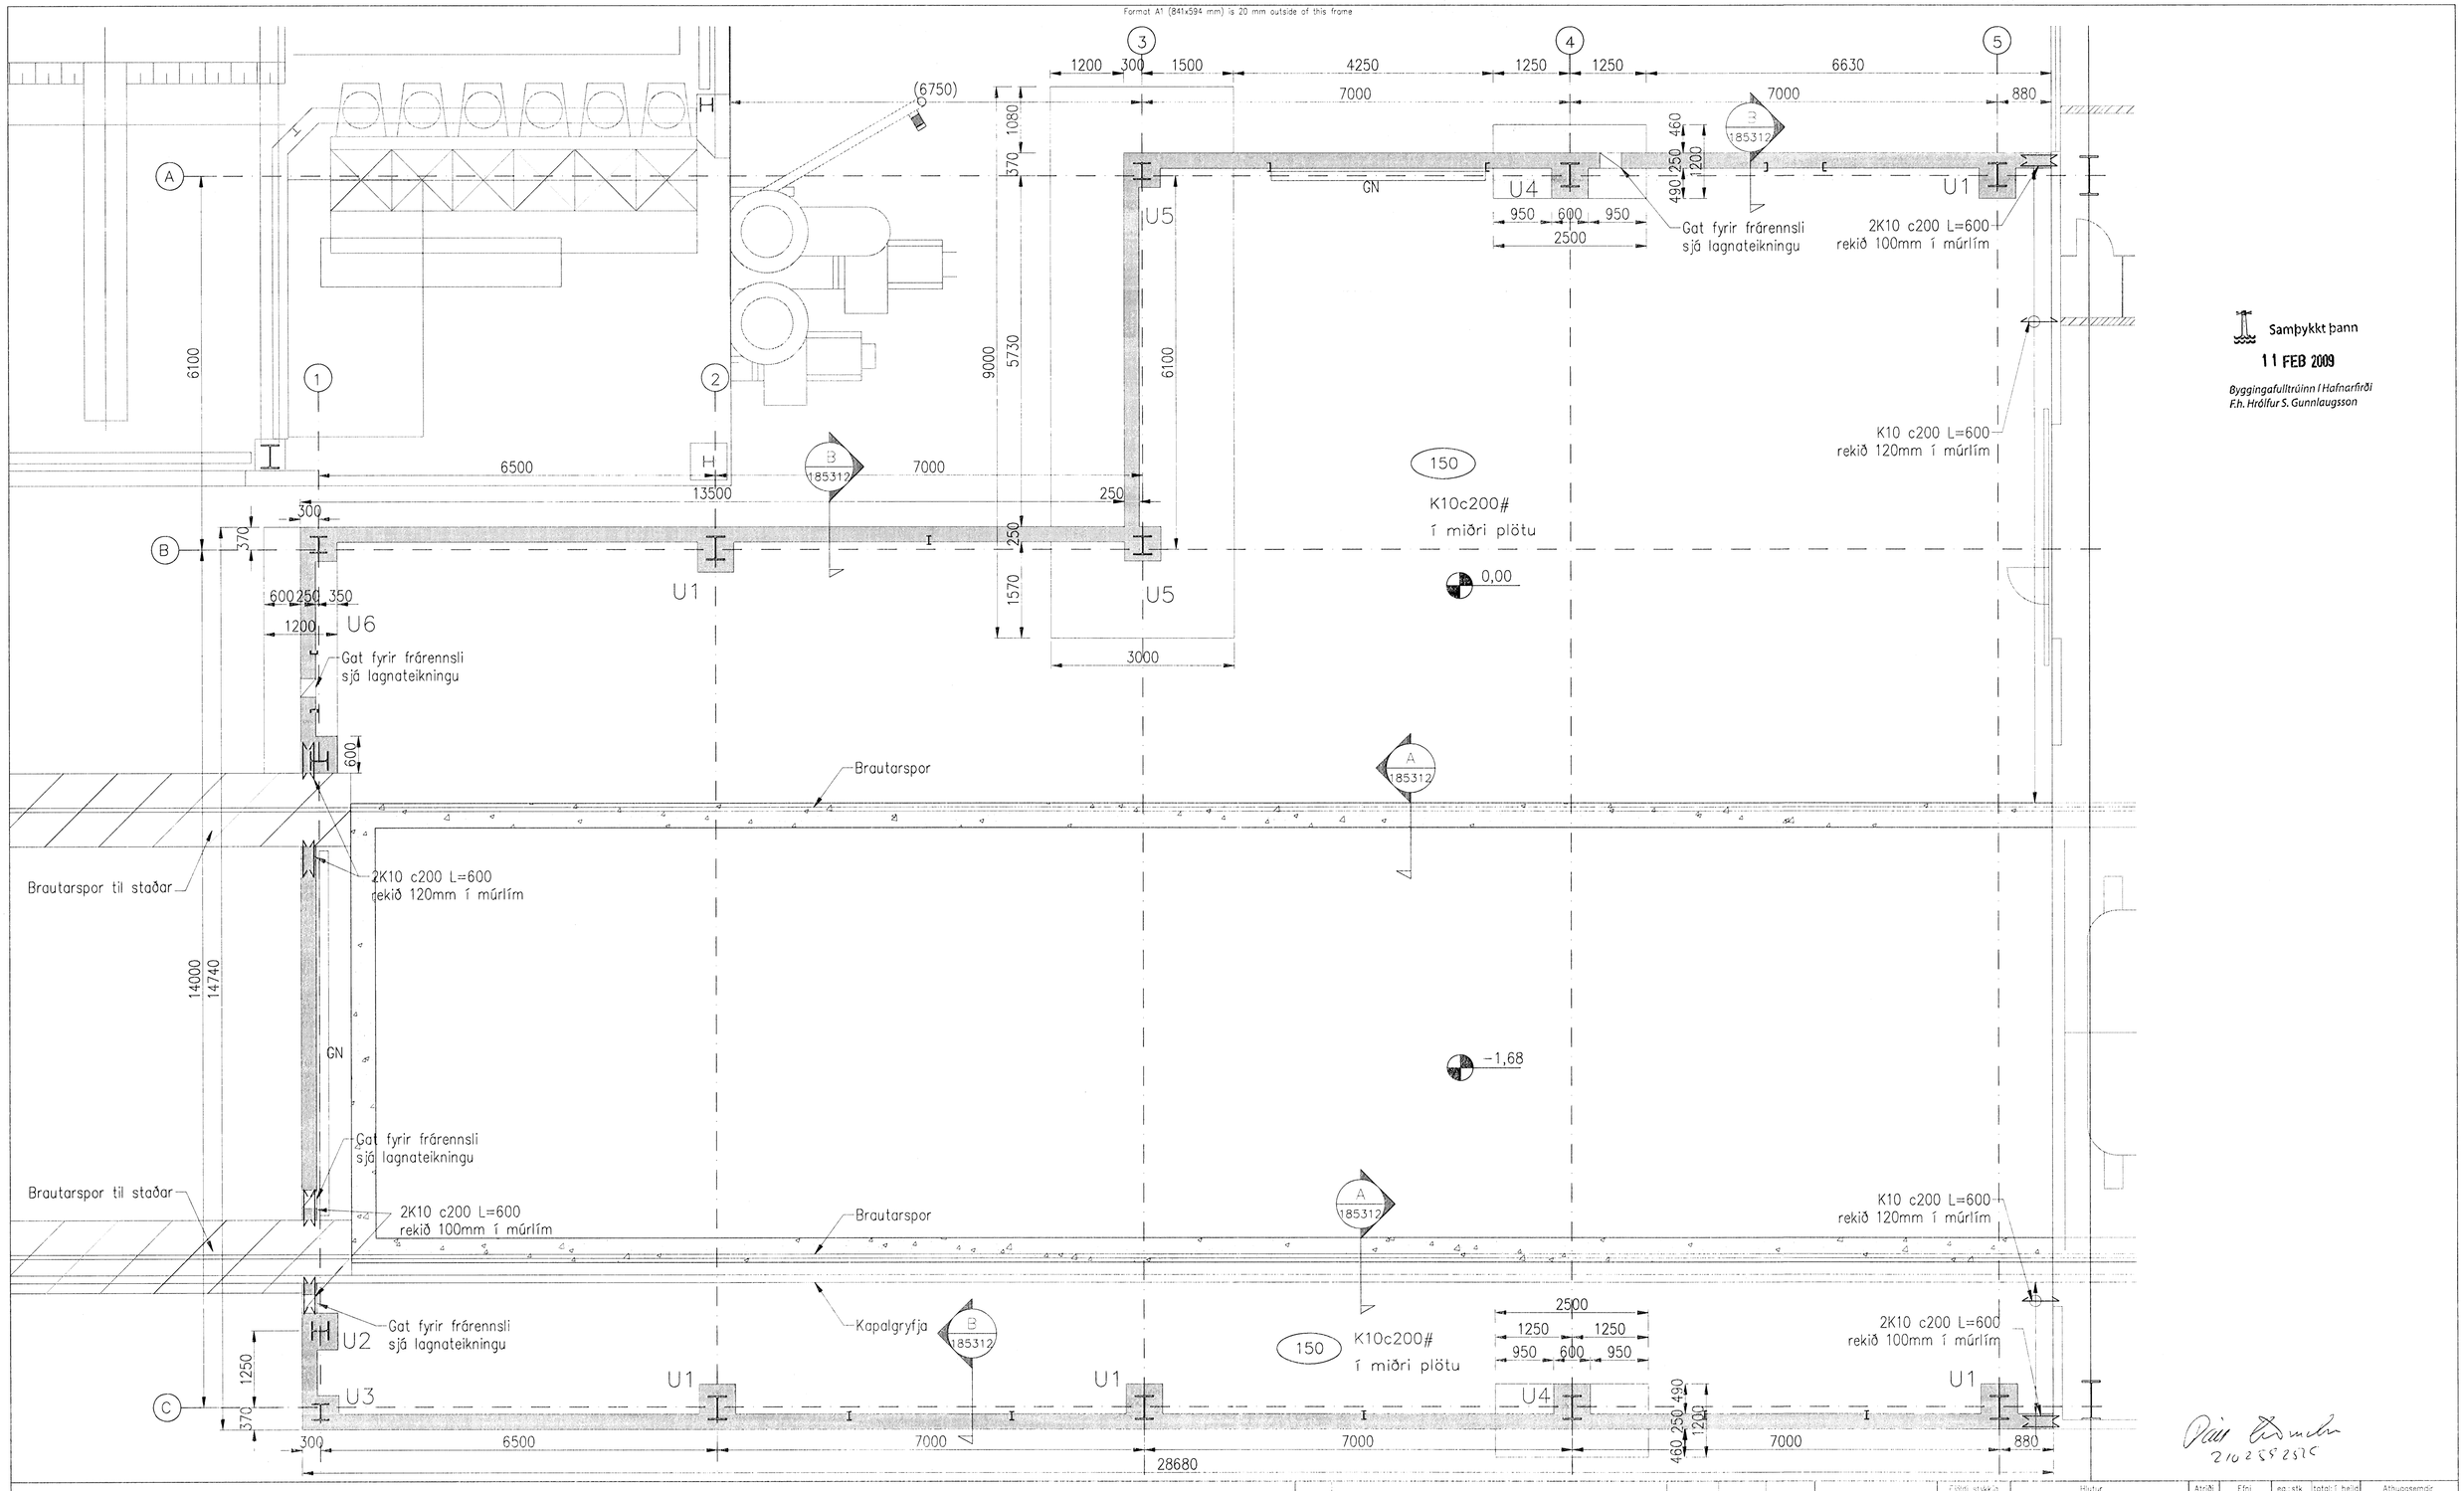

Skýringar:
Explanations:

Kóti 0,0 er viðmiðunarkóti á gólfi í kersmiðju.
Undirstöður U1–U4 og U6 sjá teikningu 185312.
Undirstaða U5 sjá teikningu 185313.
Brautarspor sjá teikningu 185314.
Skýringarblað sjá teikningu 185310.
Grafteiknun sjá teikningu 185315.
Innsteypt festingar sjá teikningu
SPOMASZ nr. R-08-014.
Göt í undirstöður sjá lagnateikningu.

H/300/300/61/TEIKNING/VINNSLA/GATE3/185311.dwg

VERKÍS

Breyt. Rev.		Breyting Revision	Dags. Date	Samþ. Approved	Nótk. heimil. Released
A	Vinnuteikning		12.02.09	RBG	

Tilv.teikningar nr. ÍSAL
Ref.drawing no. of ÍSAL

Samsetn.teikningar nr. ÍSAL
Assembly drawing no. of ÍSAL

This drawing is the property of the Alcan Iceland Ltd. and handed out for personal use only. It may neither be copied nor made available to others without permission of the Alcan Iceland Ltd. The receiver is liable for any misuse.

Fjöldi stykkja / Number of pieces: IV | III | II | I

Hlutur Object	Atriði Item	Efni Material	eg.stk Weight	total:í heild (kg) Dyngd	Athugasemdir Remarks

Kersmiðja
Viðbygging við kersmiðju
Undirstöður – Grummynd

Verktaki / Supplier: **Verkís**

Teiknað / Drawn: AgG/ÁKG 15.01.09 | Yfirfarið / Checked: ÁKG 15.01.09

Stærð / Format: A1 | Mkv. / Scale: 1:50
Kostn.nr.-bún.nr. / CCno.-Eq.no.: 5110 01224
AKS no.: UK1
Tekn.nr. verktaka / Drawg. of suppl.: 185311
Breyt./Rev.
Samþykkt / Approved

ALCAN PRIMARY METAL EUROPE
ÍSAL
Alcan Iceland Ltd
Straumsvík
IS-222 Hafnarfjörður
ALCAN

Teiknað / Drawn | Yfirfarið og skráð / Checked and filed | Nótkun heimilið / Released

Drawg. of ÍSAL / Tekn.nr. ÍSAL: 185311
Breyt./Rev.