




Motteld 18.11.2010
J

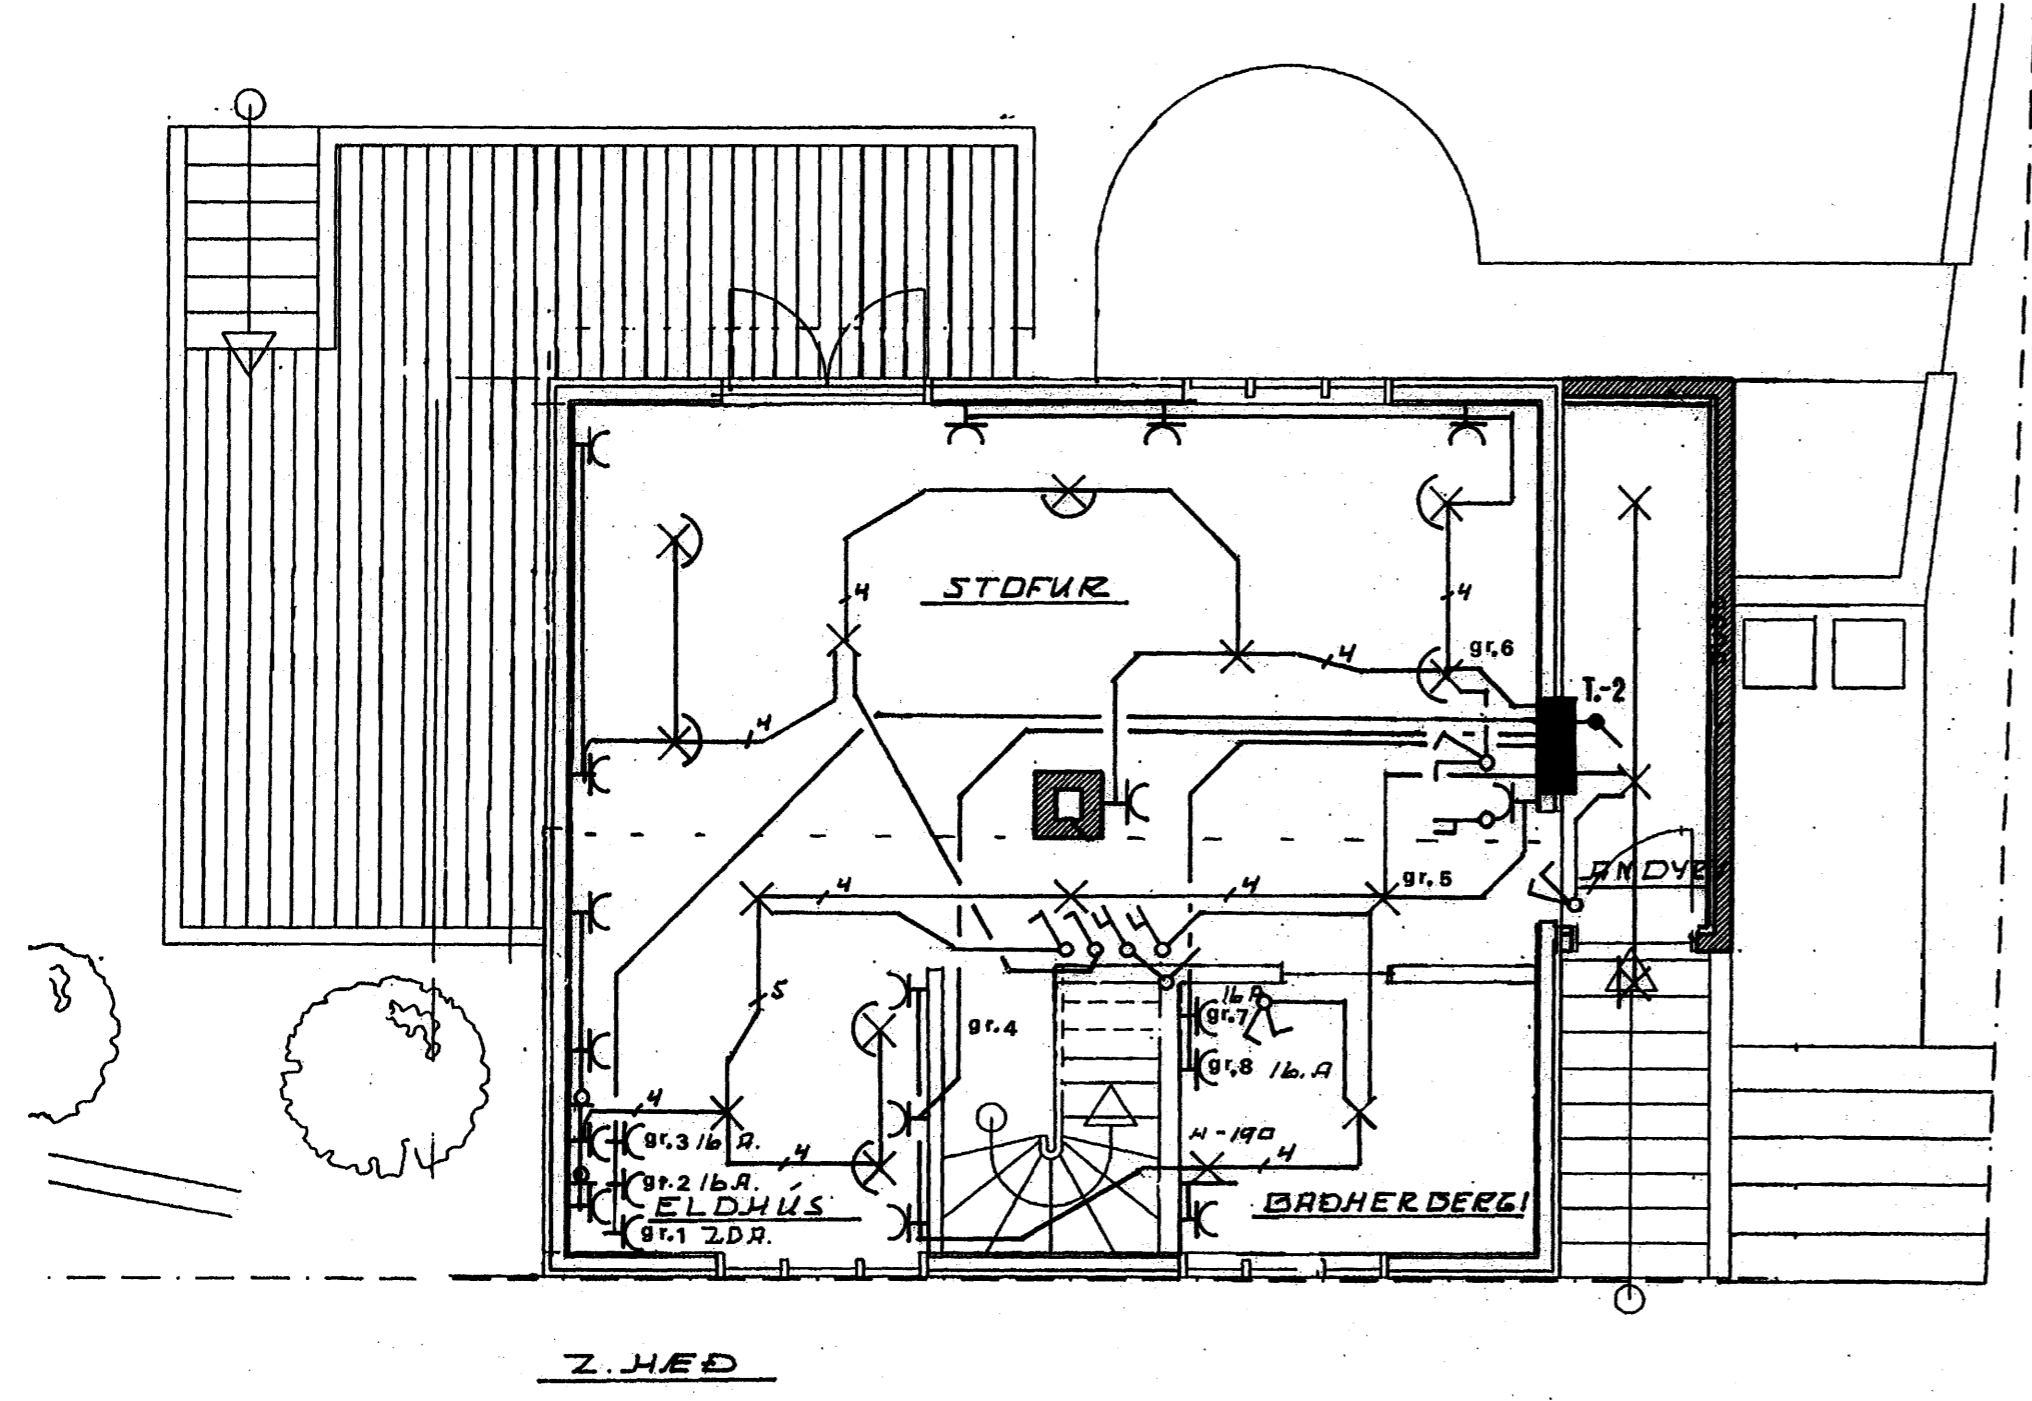

2. HÆÐ

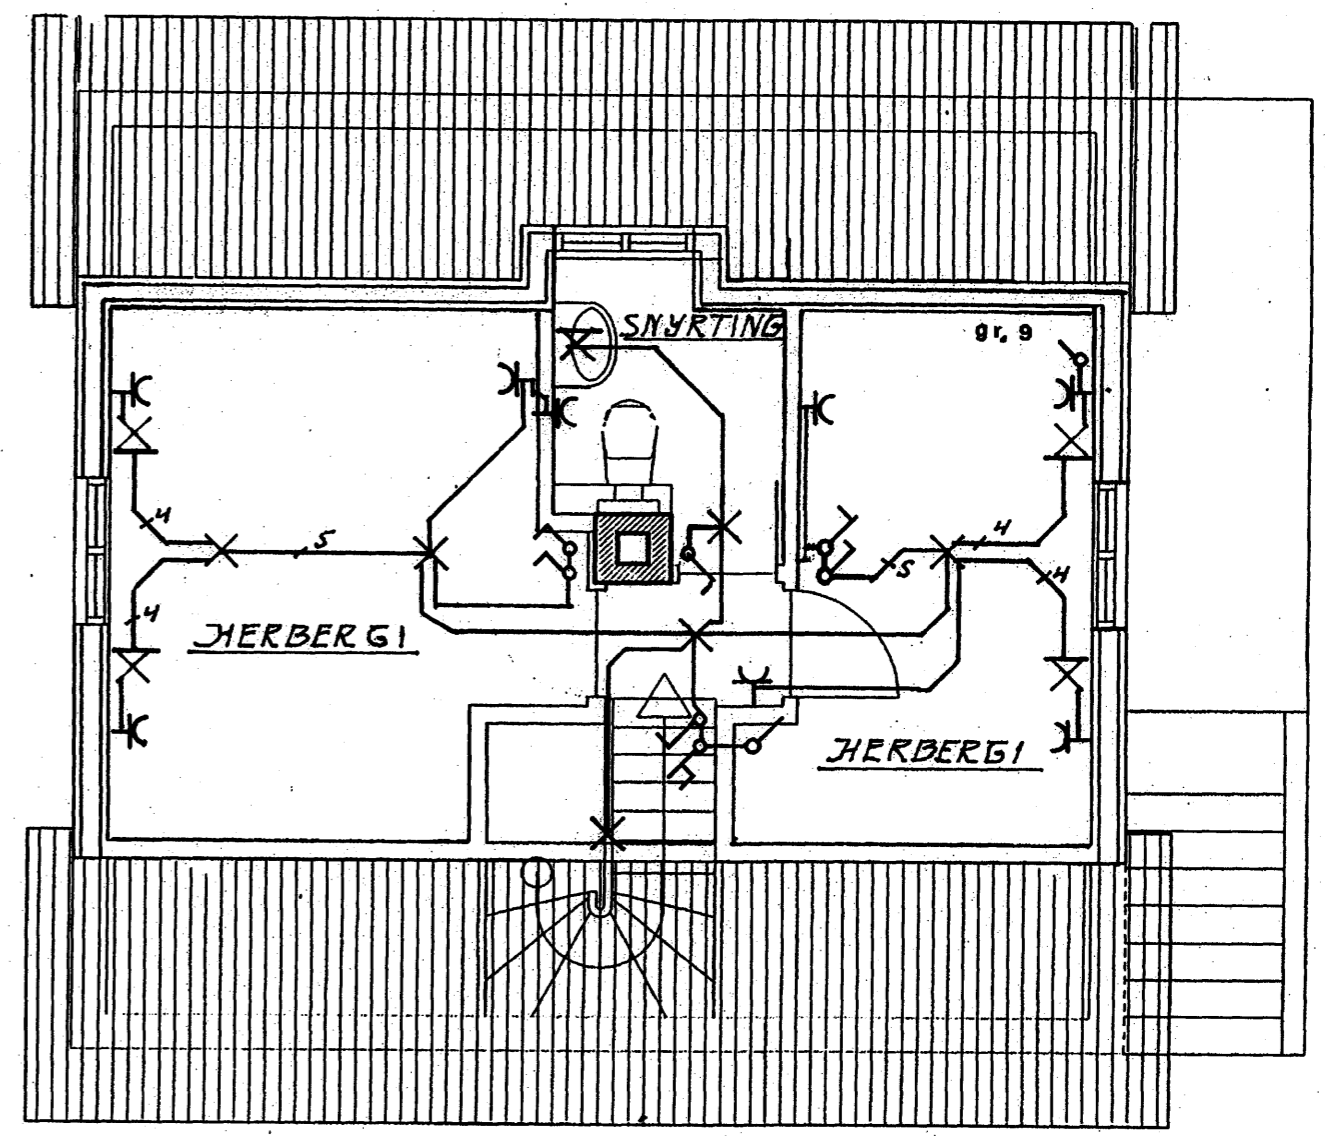


1. HÆÐ

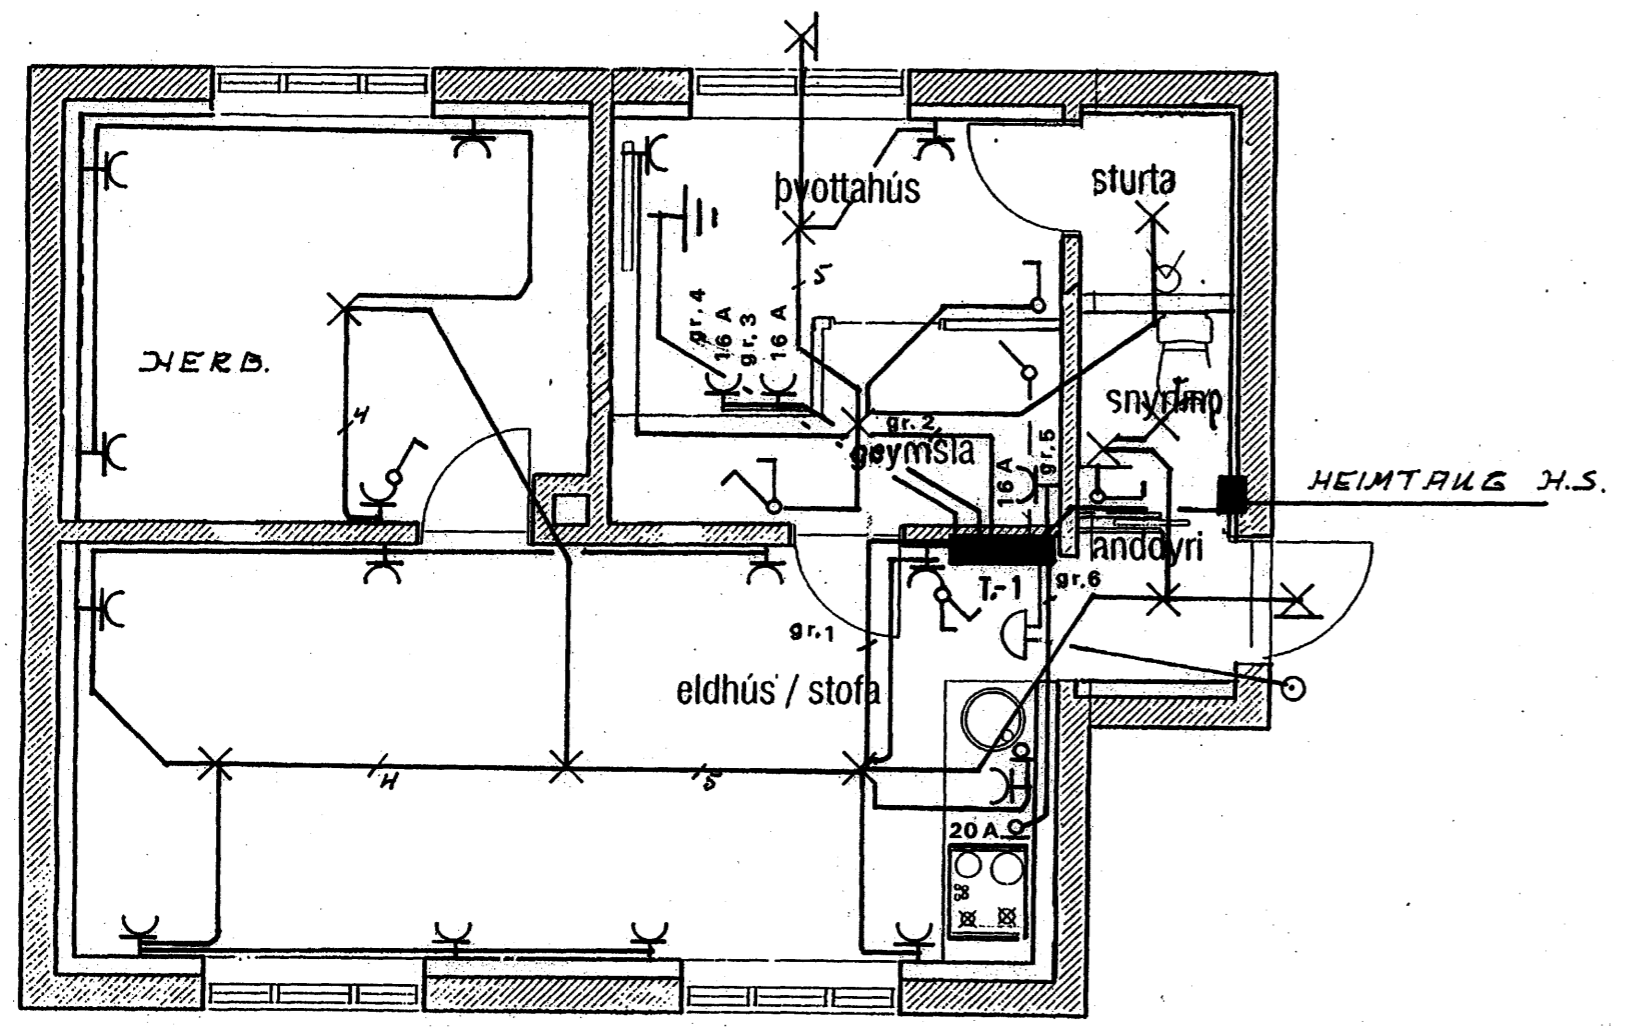

1. HÆÐ

aðalhönnuður:
 Kári Eiríksson - Arkitekt FAI - kt: 070365-4059

 RAPAS FJARVARÁSI 3-110 REYKJAVÍK - S. 696-6720	
Mál: 1:50	Verkefni: Hverfisgata 52 Hafnarf.
Blað: 2 af 4	Verkhloti: lágspennulagnir
Dags: NOV. 2010	
Teiknað: <i>Jóhanna Þjörvasson</i>	
<i>Jóhanna Þjörvasson kt: 060450-3319</i>	