




H

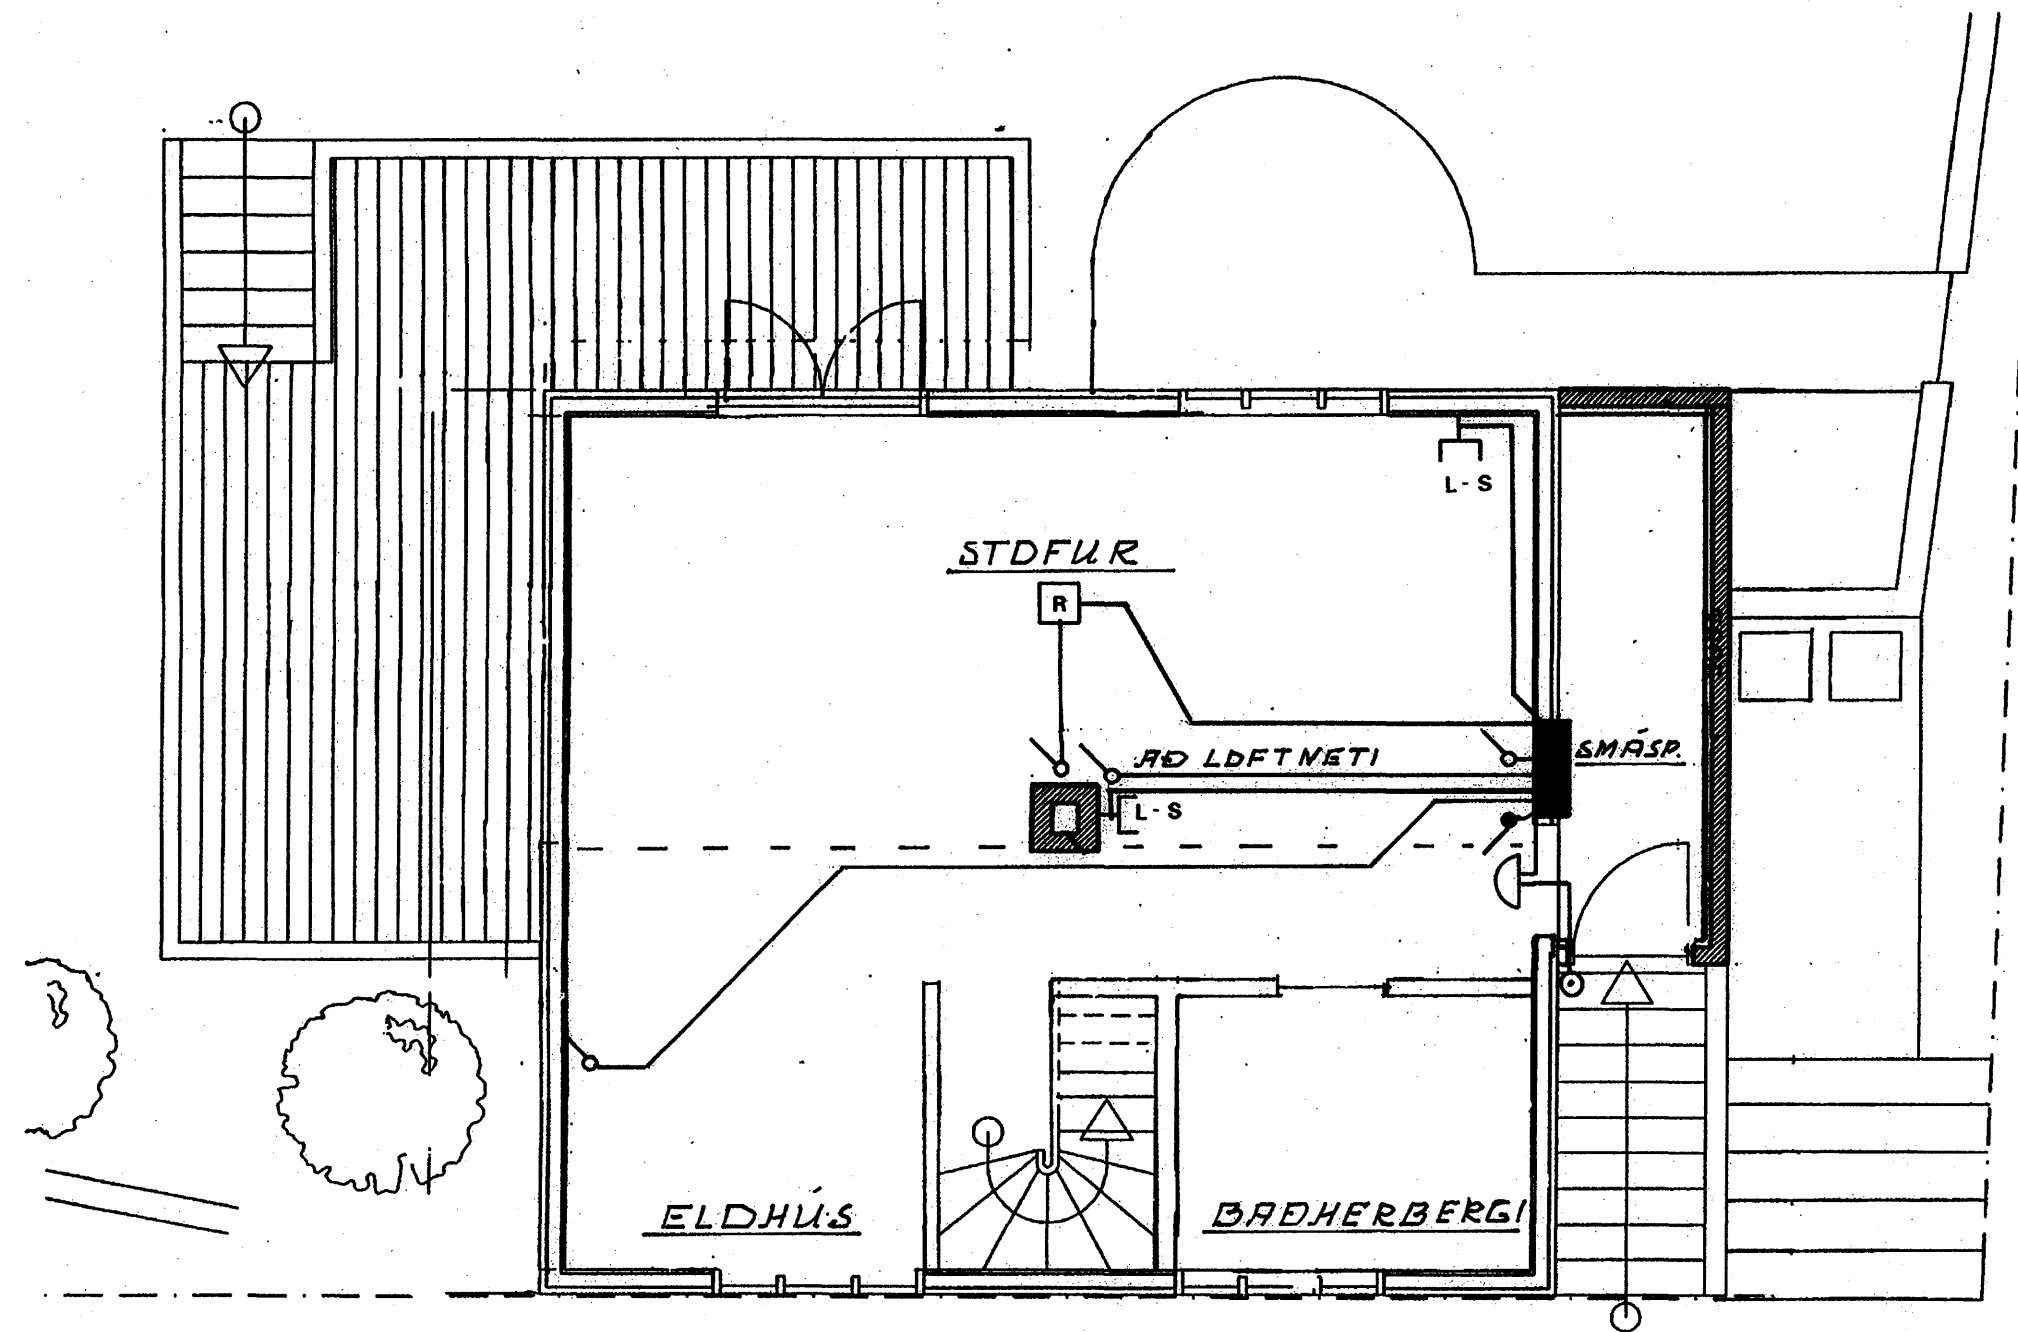

2. HÆÐ

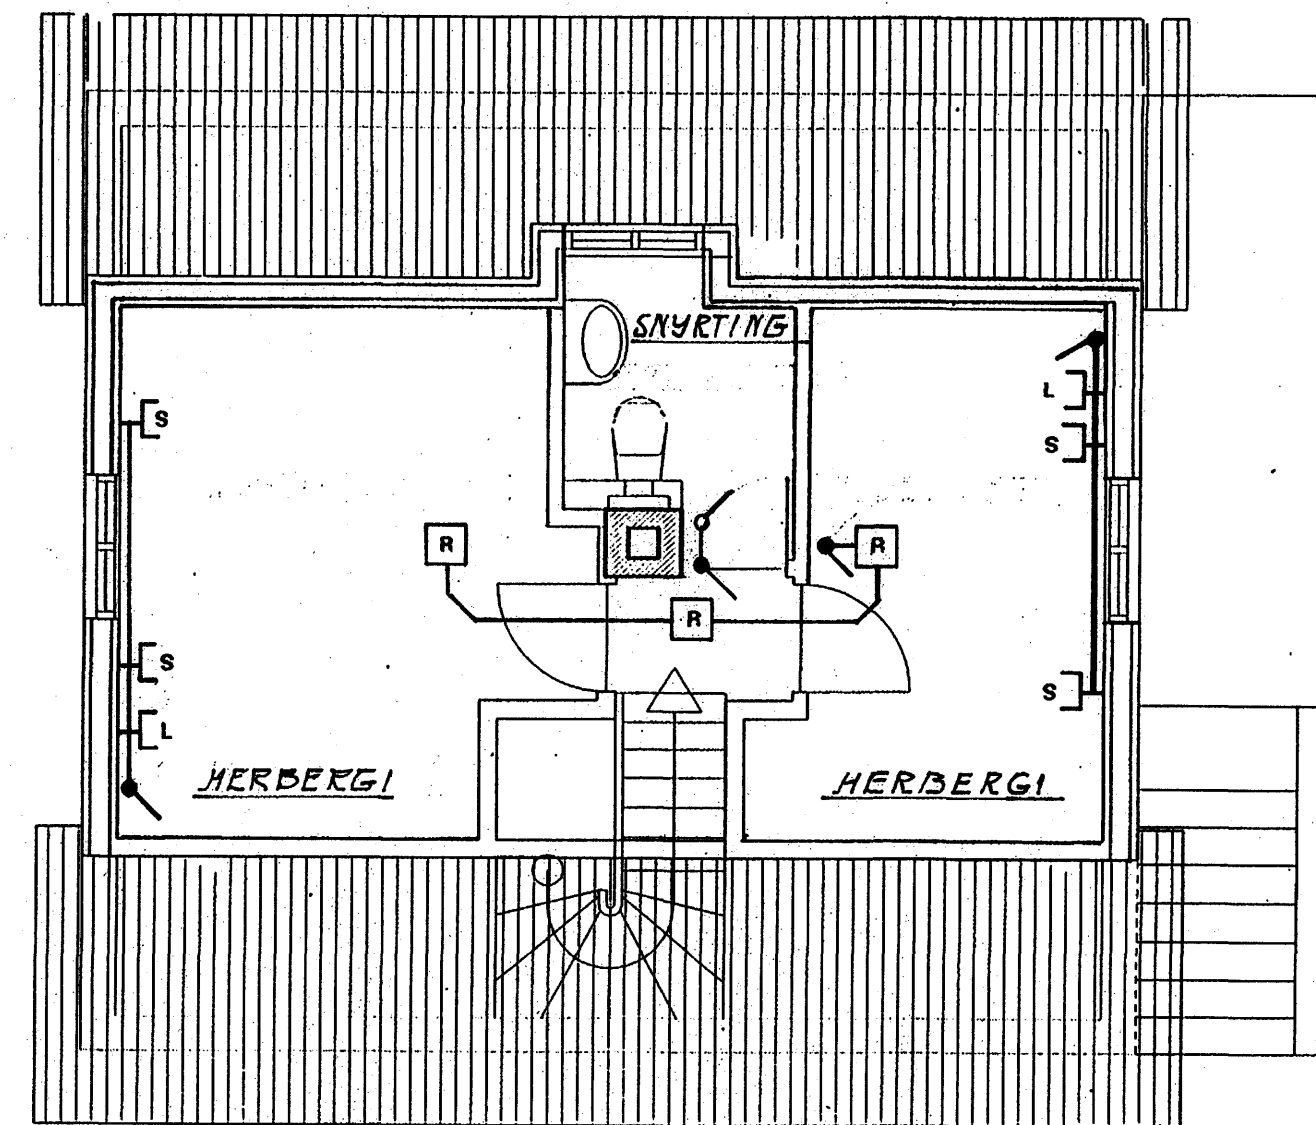

1. HÆÐ

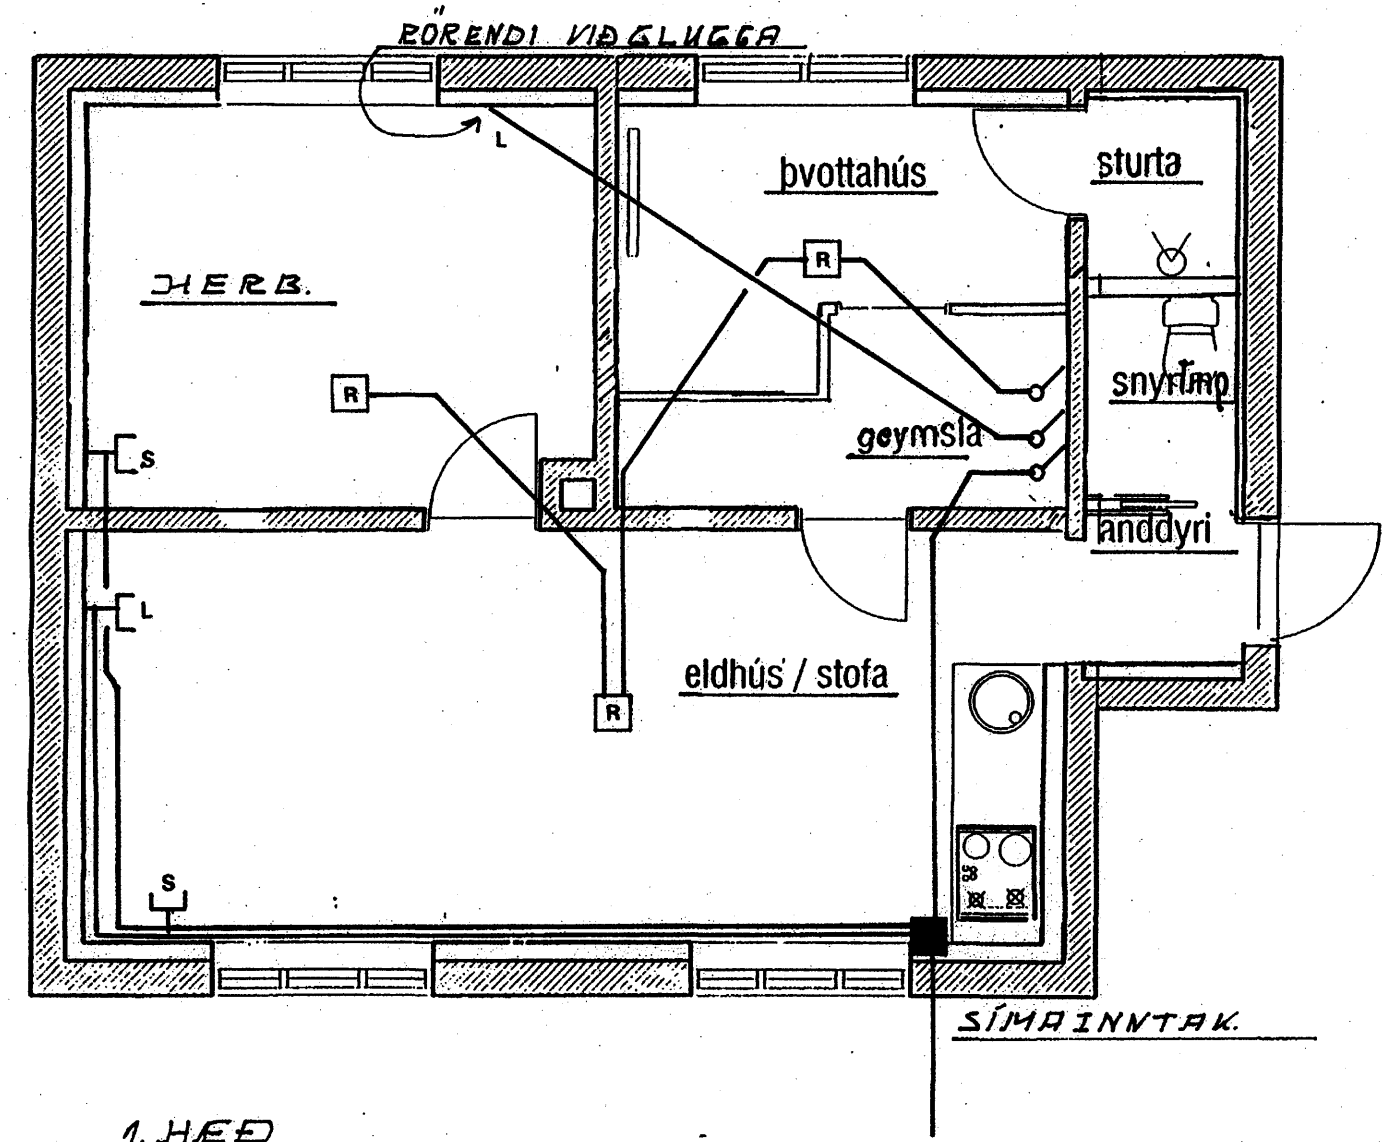

1. HÆÐ

ALLIR KEYFSKYNJARAR SKULU VERA SAMTENGDIR

aðalhönnuður: *[Signature]*
Kári Eiríksson - Arkitekt FAÍ - kt: 070365-4059

RAFAS FJARRÁSI 3-110 REYKJAVÍK - S. 896-8720	
Mál: 1:50	Verkefni: Hverfisgata 52 Hafnarf.
Blað: 30F4	Verkhloti: smáspennulagnir
Dags: NOV. 2016	
Teiknað: <i>Jón Pjörsson</i>	
<i>Jón Gunnar Pjörsson tel: 060450-3319</i>	