GRUNNMYND KJALLARA 1:50

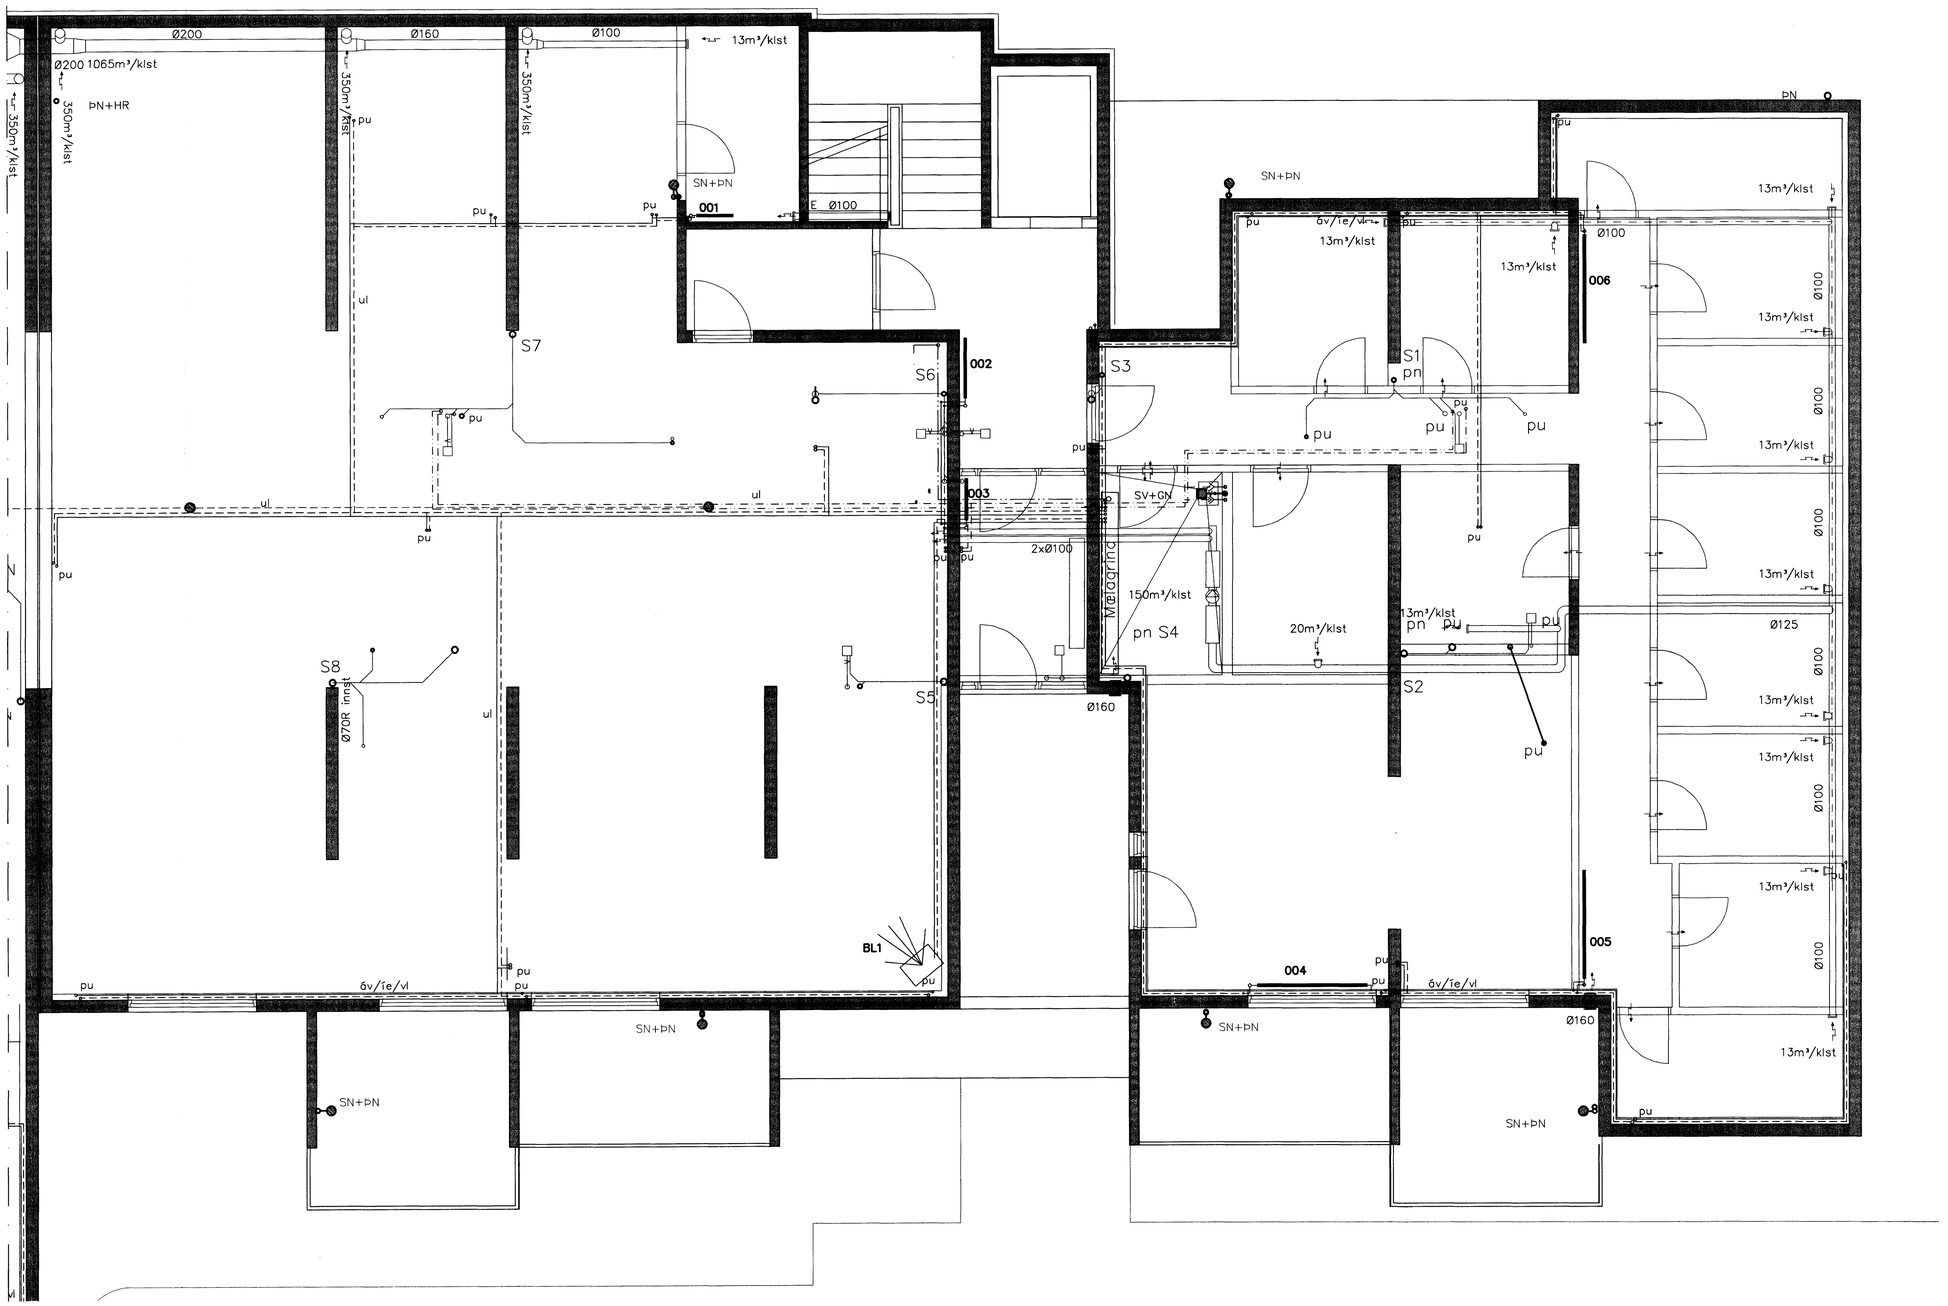

Samþykkt þann
09 NOV 2010
Byggingafulltrúinn í Hafnarfirði
f.h. m. Ólaur S. Gunnlaugsson

Breytingar		
Nr.	Dags.	Nafn

BREKKUÁS 9–11 HF

Verkfræðistofa þráinn & Benedikt
Laugavegi 178, 105 Rvk.
Sími: 553 1770, 568 7775, Fax: 568-7701
Netfang: verkfraedistofa@verkfraedistofa.is

Hiti, vatn, frárennsli og lofr.
Kjallari norðurendi

H BS | T BD | S
M 1:50
Nr. P002
Dags. Jun 09
090638-4839
080149-3609