


Skýringar:



- ① Innfell naturlýsing, hæð 300 í neðri brún.
Úrtak úr steypu, HxBxD = 150x150x80
- ② Hæð á snertiskjál og mynddýrastna
1300 í neðri brún.
Úrtak úr steypu fyrir snertiskjál HxBxD = 200x250x60

Handwritten notes and signatures in the top right corner.

Lágspenna 1:50

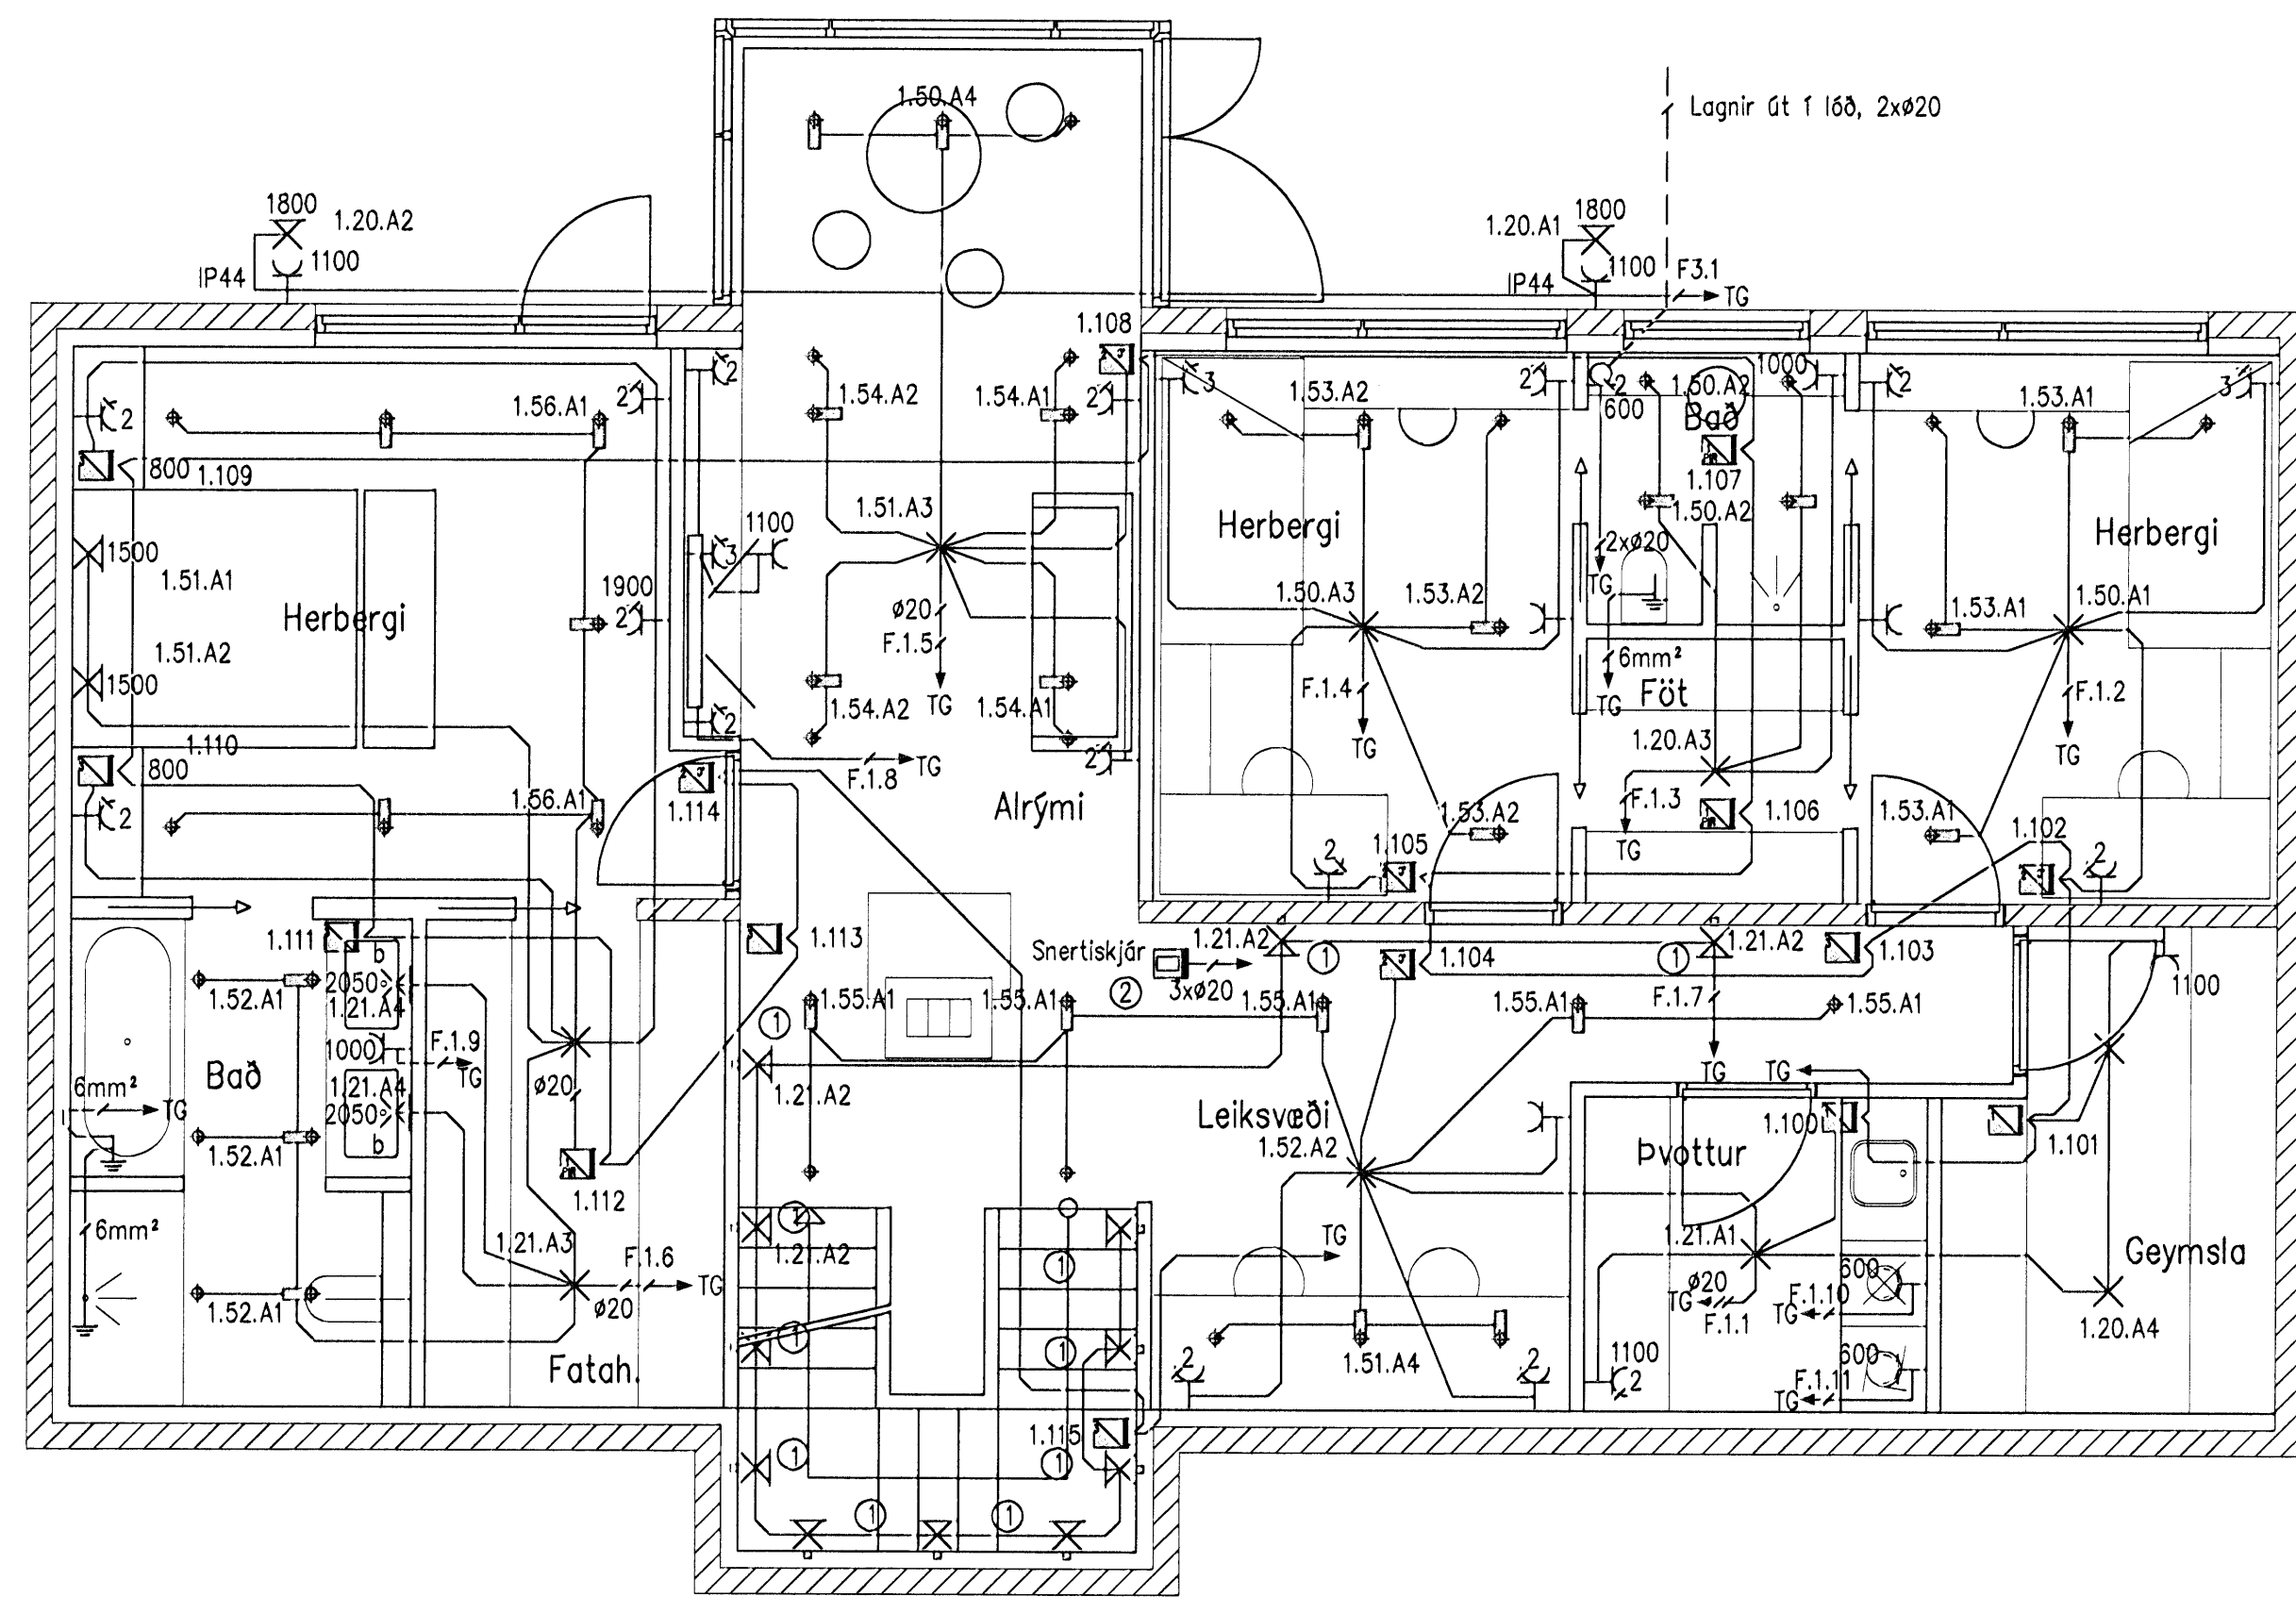

Smáspenna 1:50

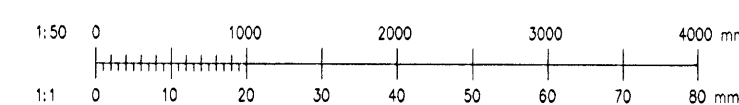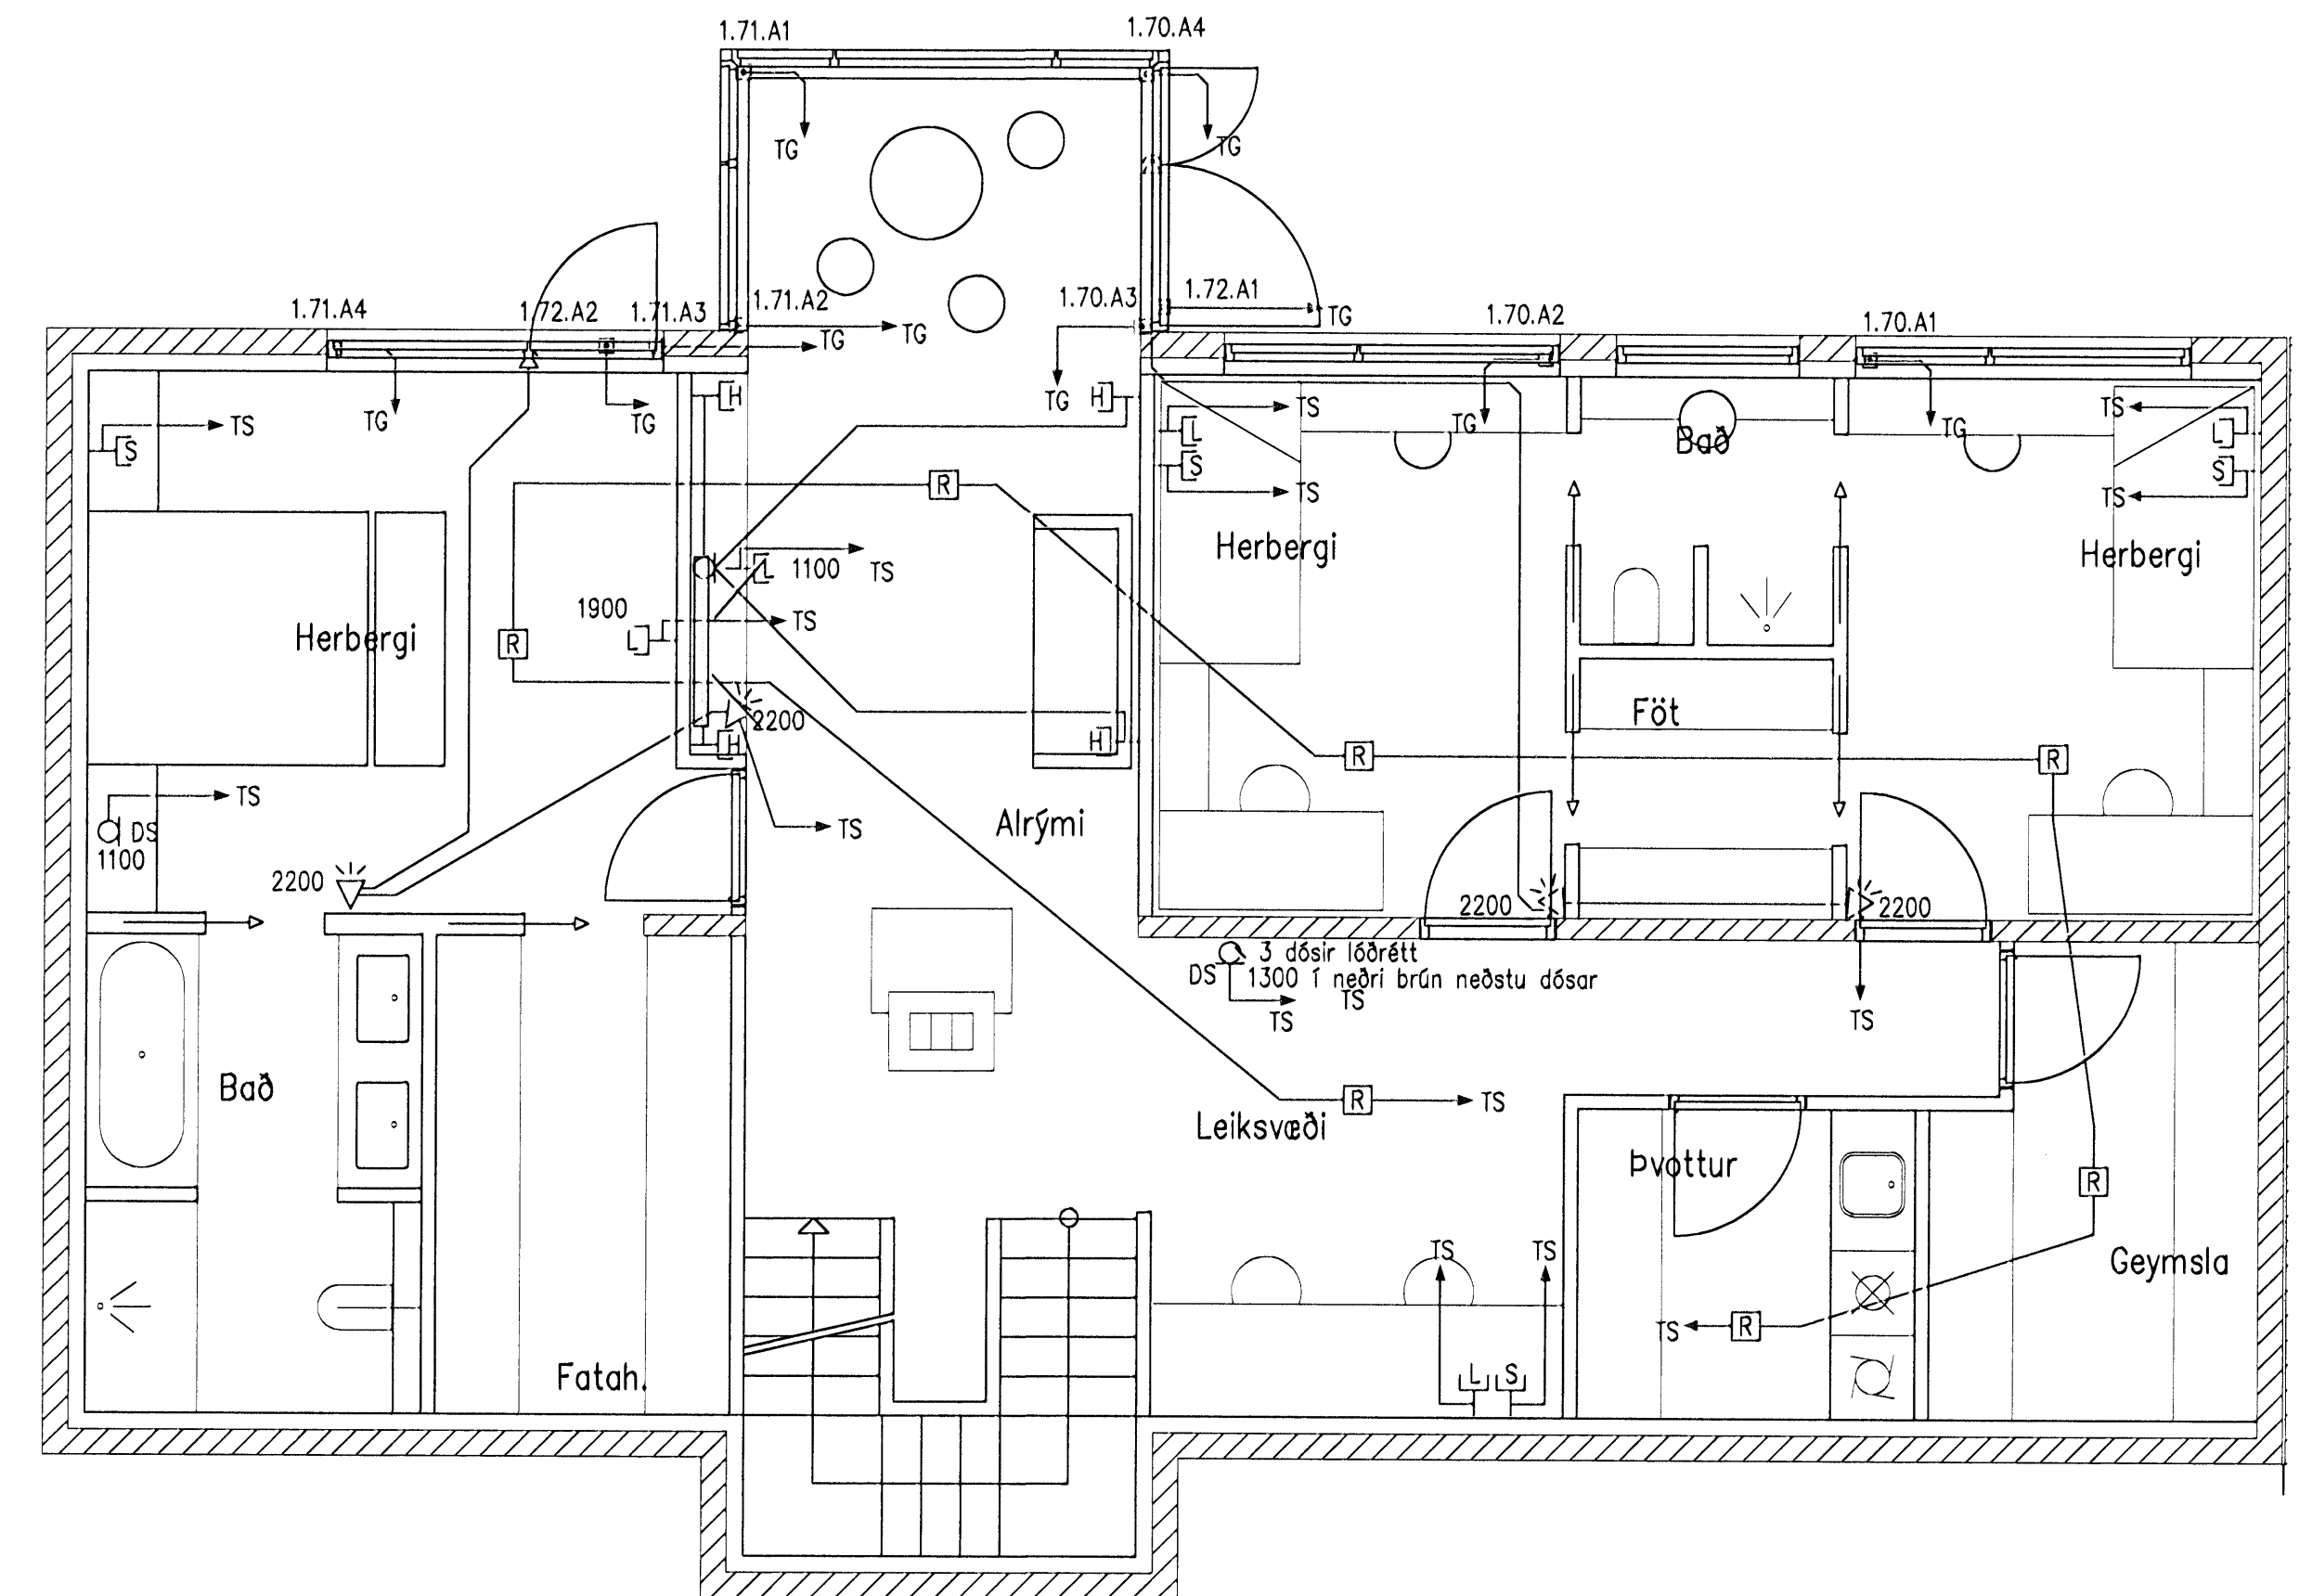

B1	19.06.2008	UPPFÆRT	EG	EG	MBÞ	11.06.2008	FURUÁS 20 RAFLAGNIR LÁG- OG SMÁSPENNA 1. HÆÐ	2007.068 FU20.2101 B1
Br.	Daga	Breyting	Br.	Sb.	Verkmafi	Daga	Skil.	Verk- og tekiingudæmi
					Teknað	Blotlað	Meikvaði	© Þi slikt og öðru tekningsi er hluta eða held er höf skilfraga, kyfi hönnuð