




deili í bílskúrsvegg - götuhlið
 1:5

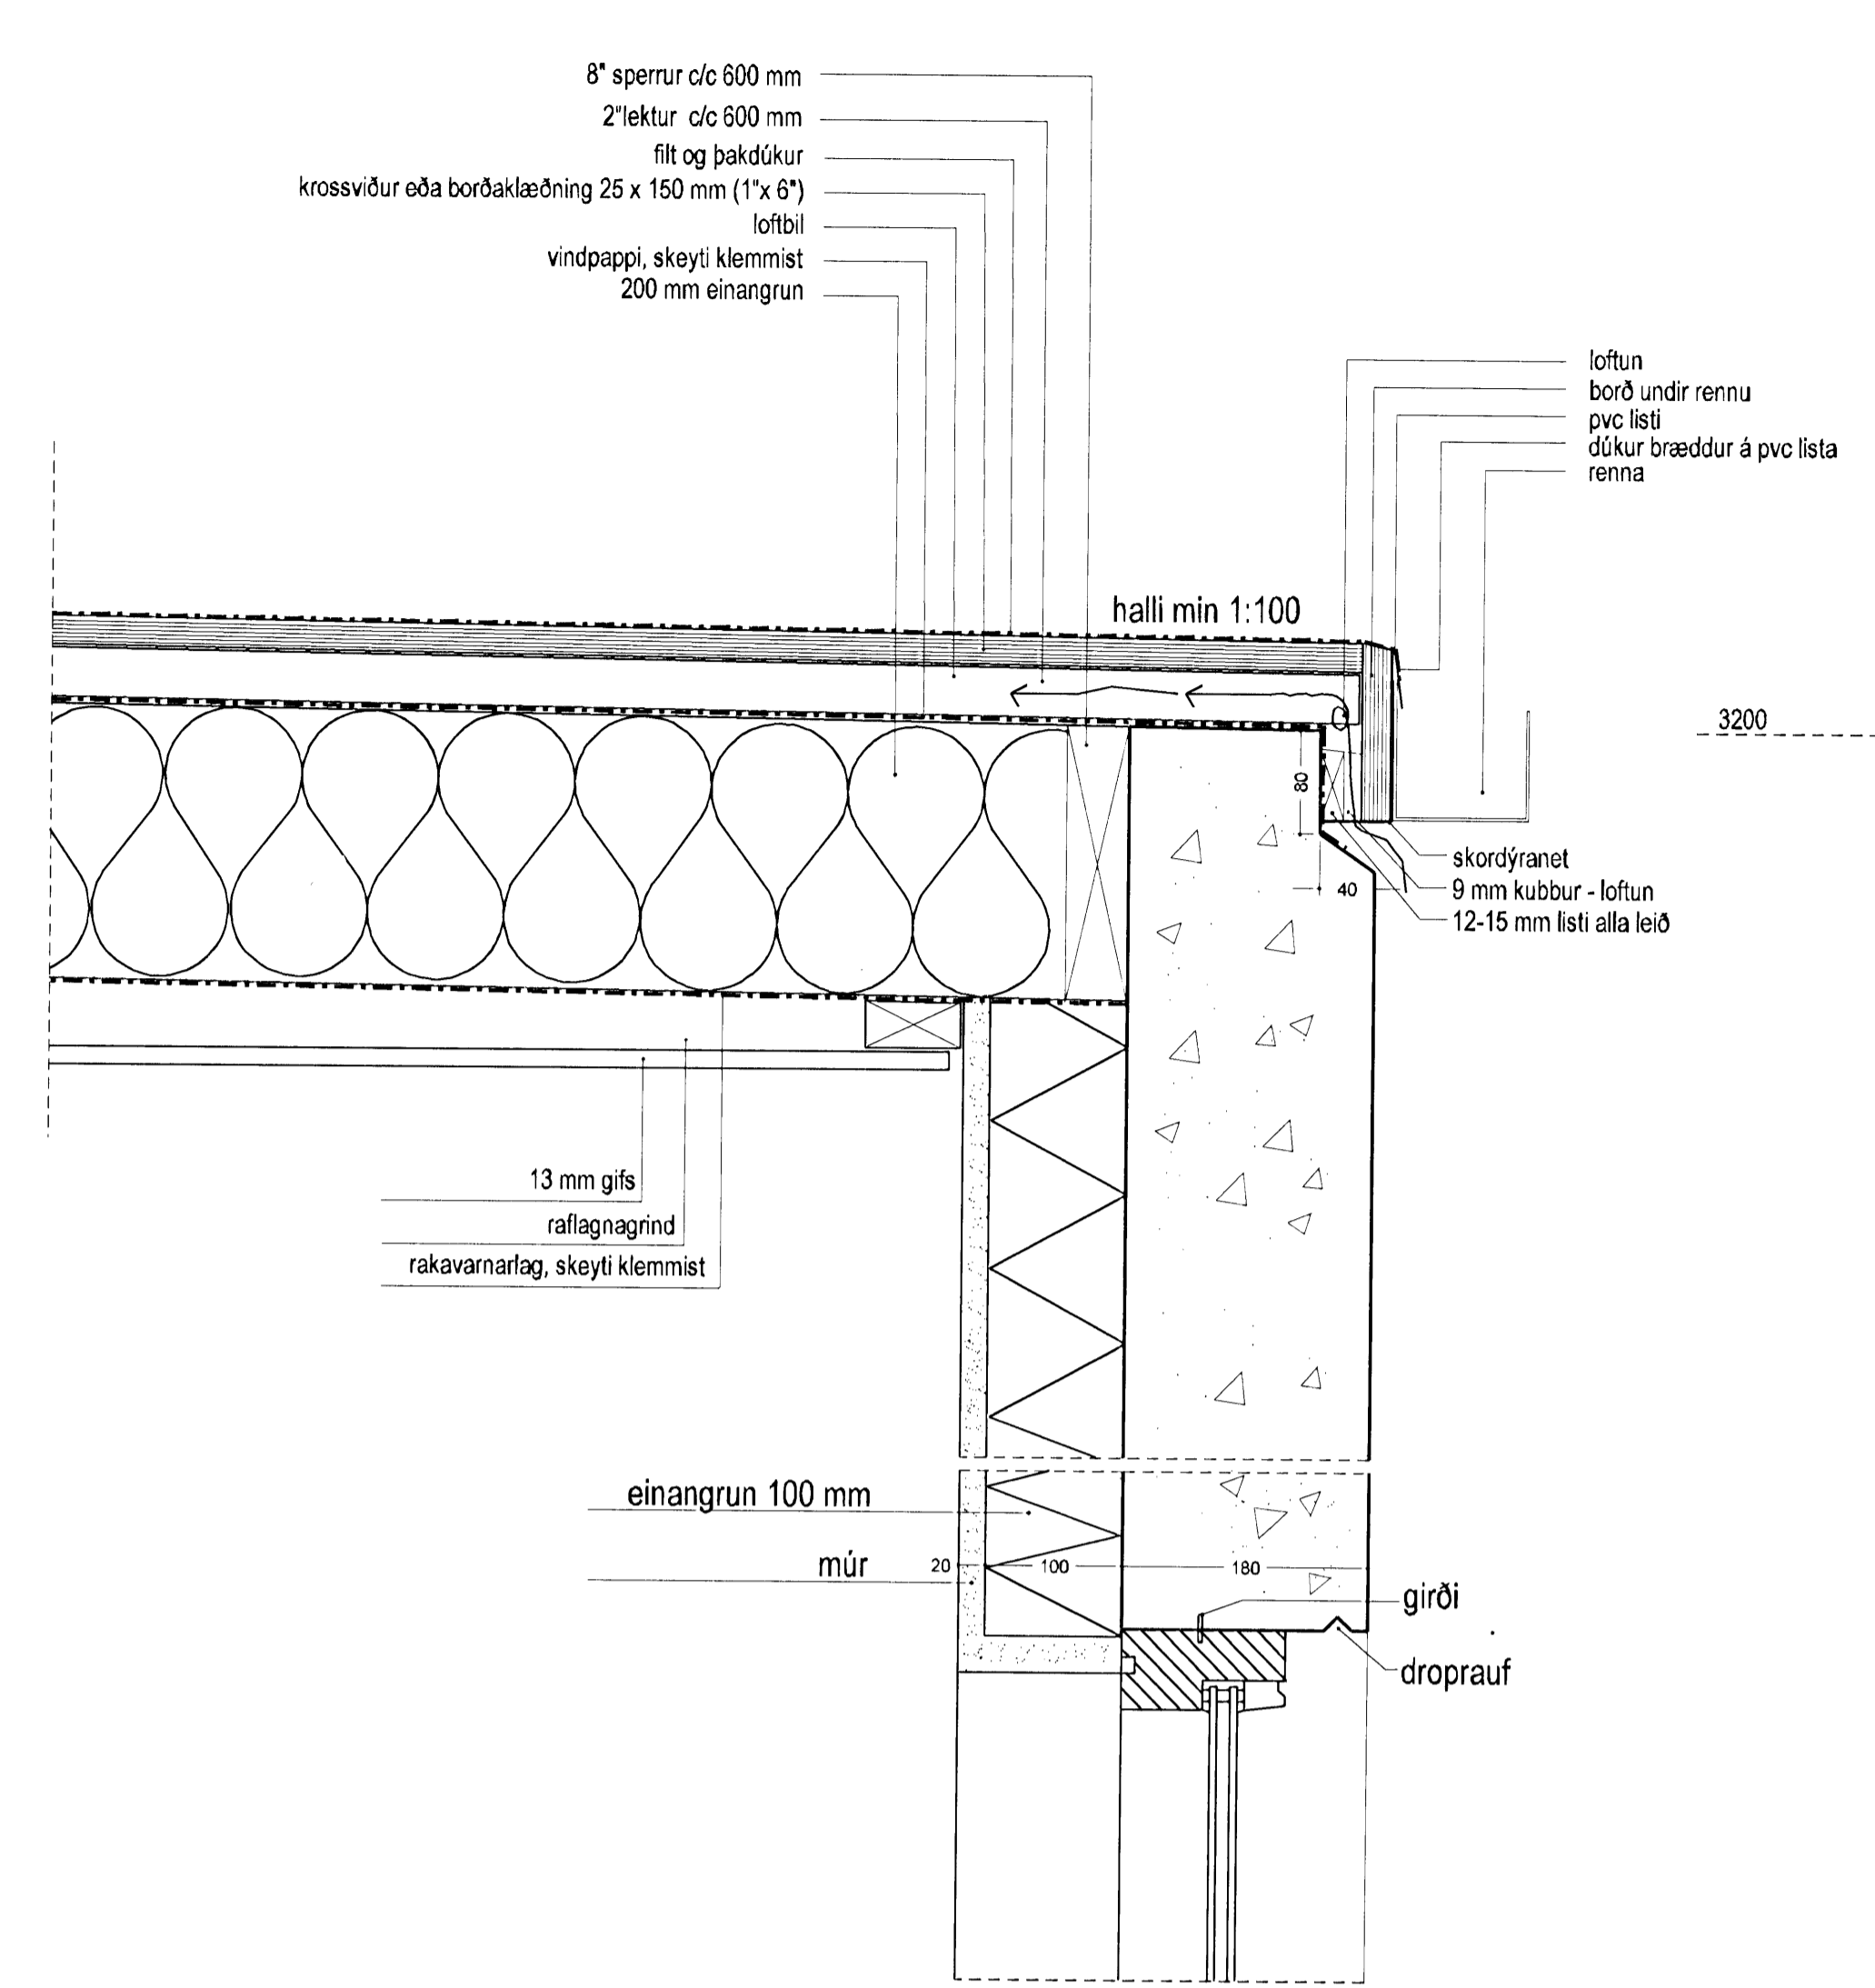


deili í bílskúrsvegg - garðhlið
 1:5

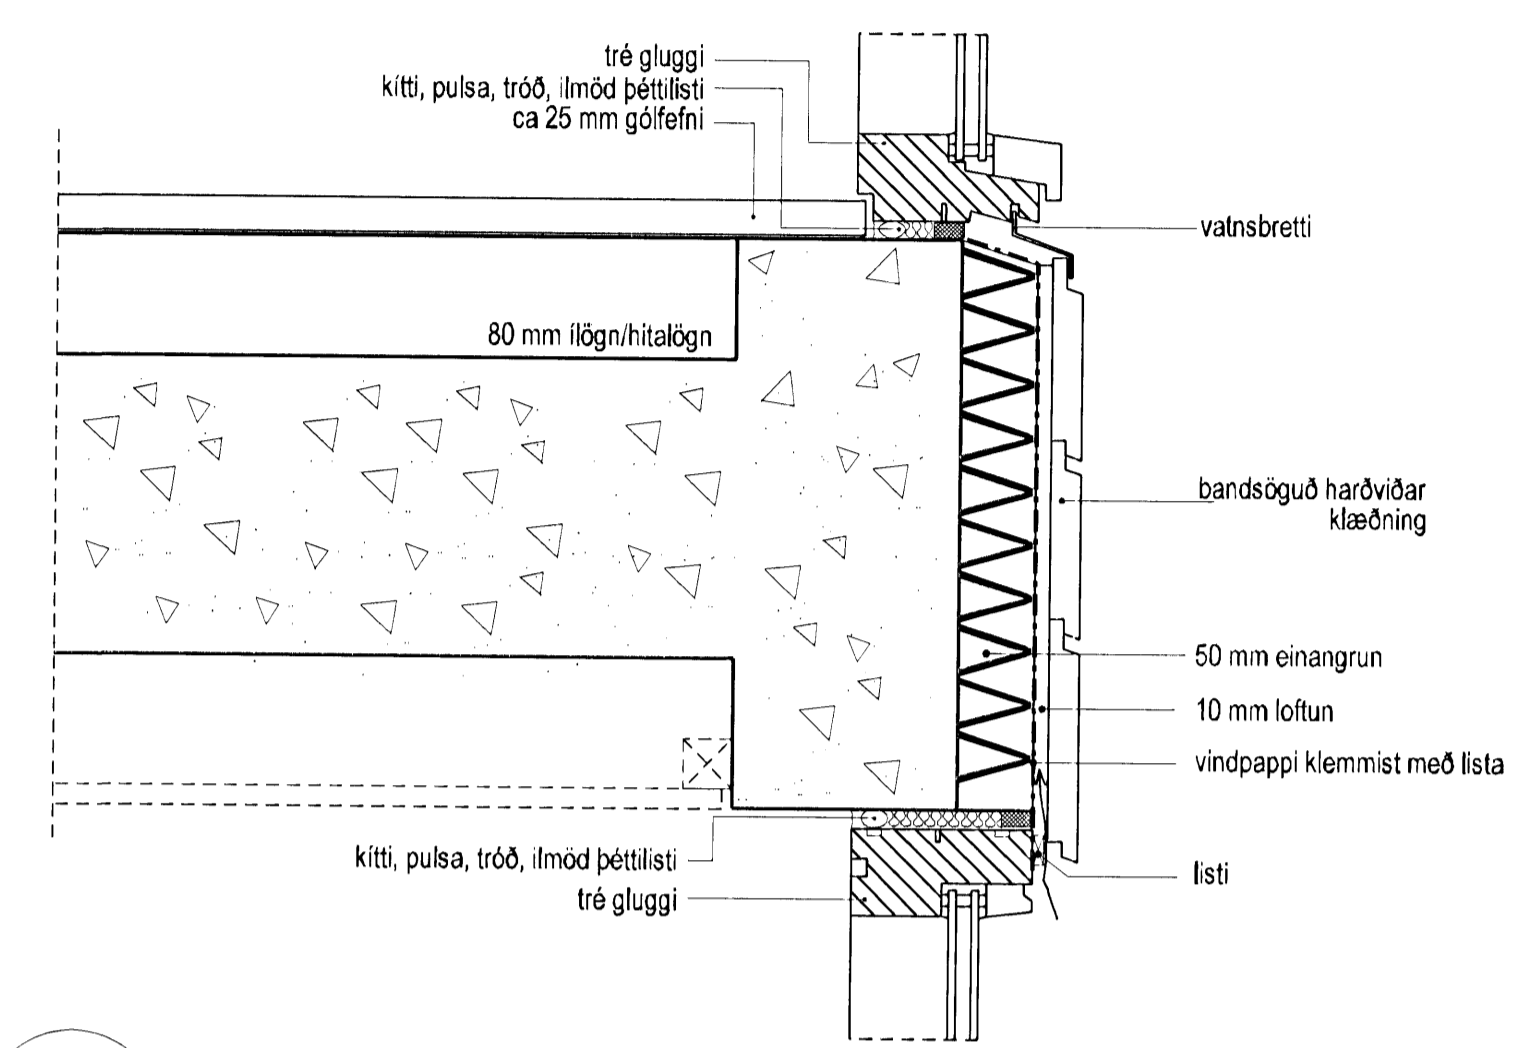

8
 bls. 1
 deili í langaglugga - lóðrétt
 1:5

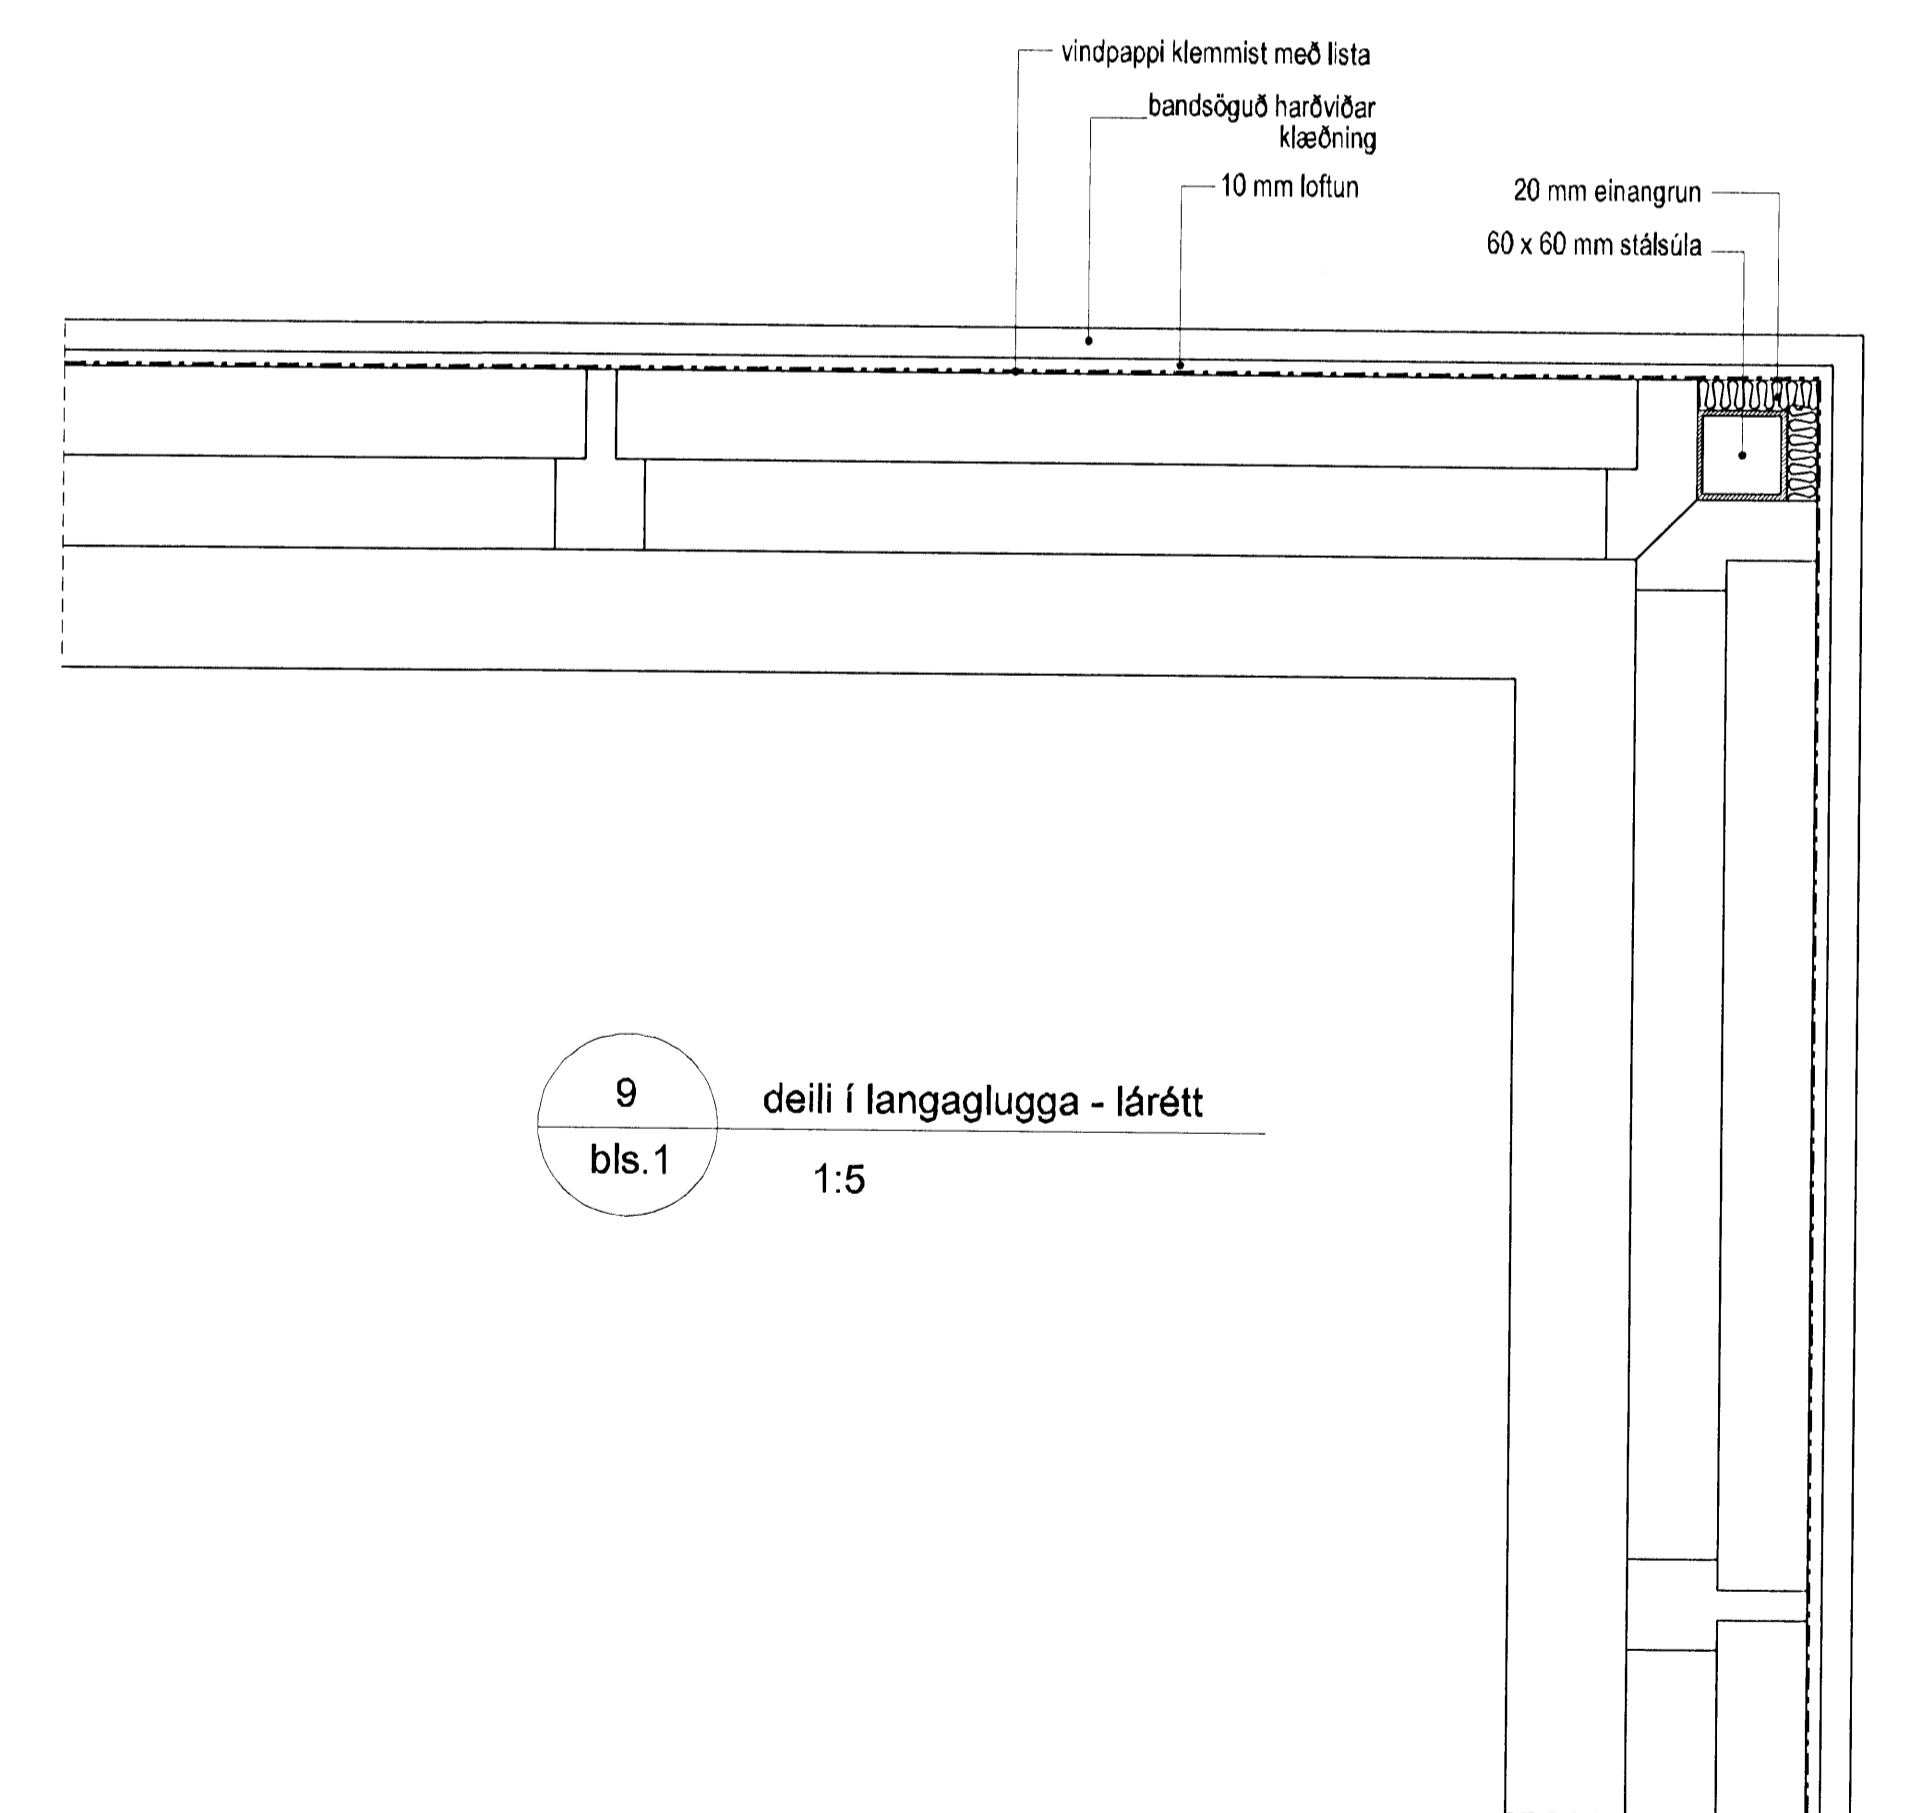

9
 bls. 1
 deili í langaglugga - lárétt
 1:5

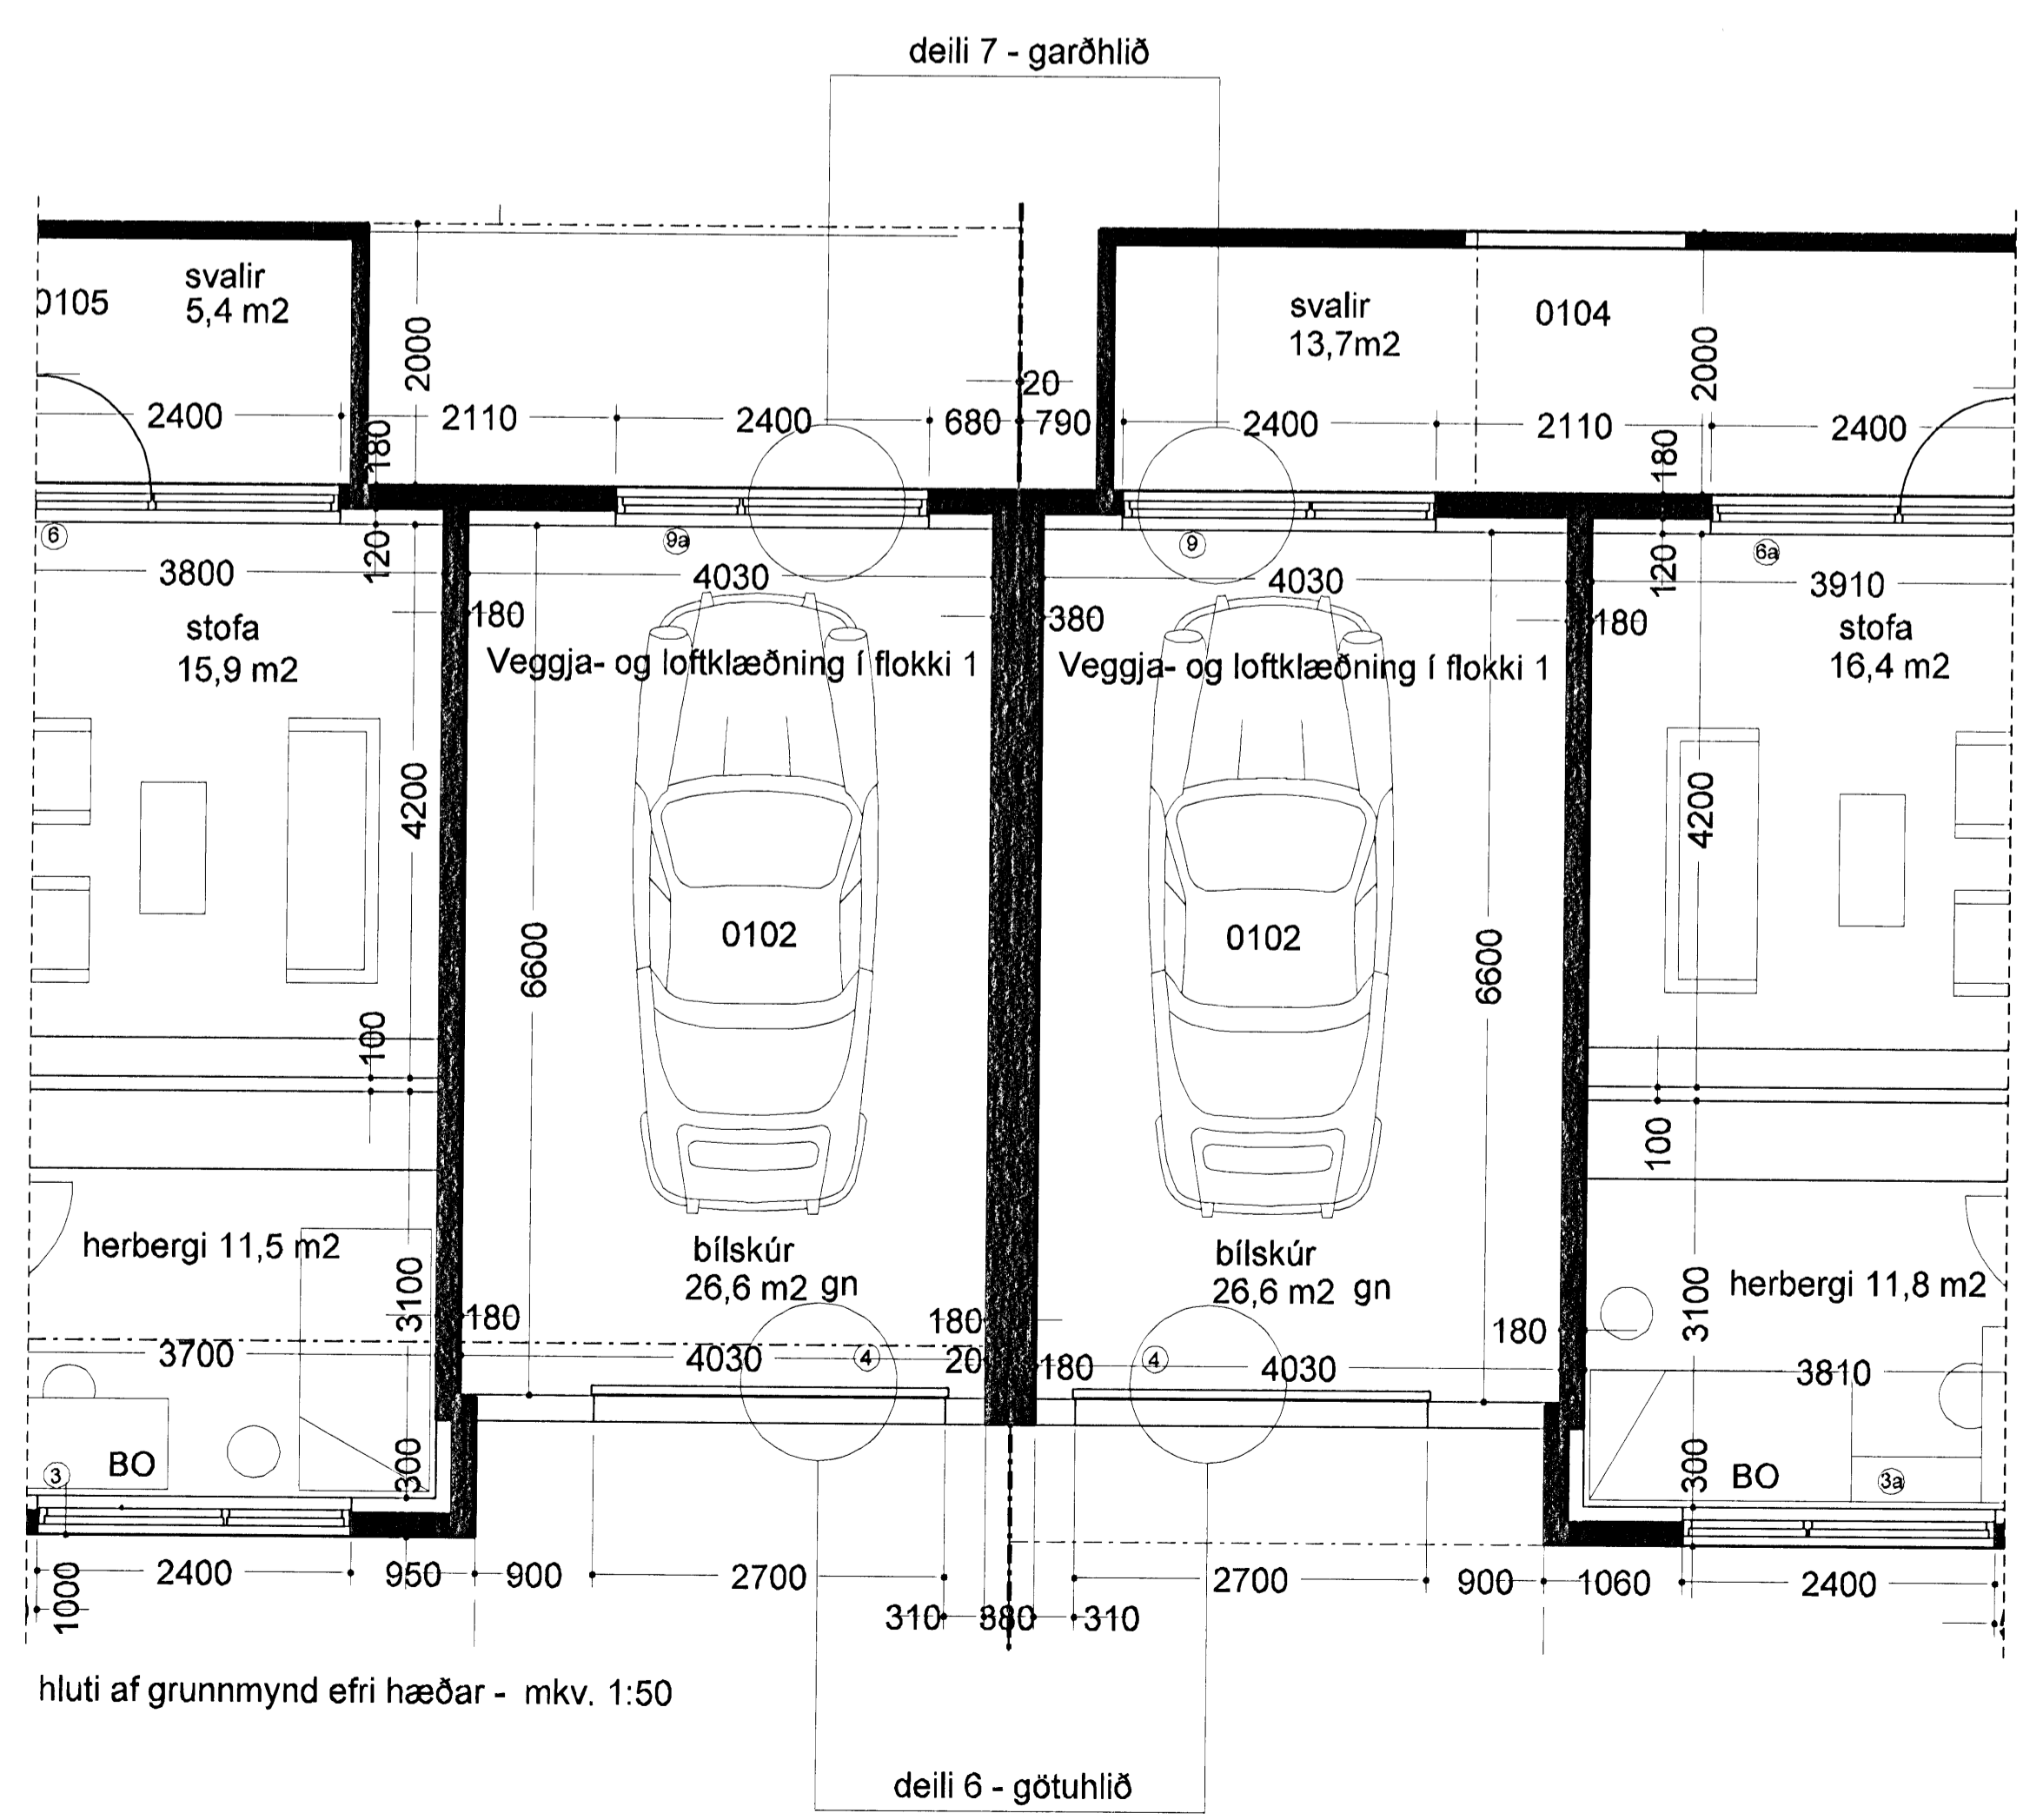

hluti af grunnmynd efri hæðar - mkv. 1:50

deili 6 - götuhlið

AHT. Allur krossviður utanhúss verði vatnsheldur.

Furuás 16 - 20, Hafnarfirði	
deiliteikning	Teikning nr. 2 af 2, Frumstærð A1
meikun	teiknað
1:5 og 1:50	HH RI SA
	dagsetning 24. feb. 2009
Hús og skipulag ehf. 511 1099, Tóknlist ehf. 862 8485, Bólhóli 8, 105 Reykjavík	
Hildgunnur Haraldsdóttir F.A.I. kt. 080654-4219	húsgöskipulag@smnet.is
Ragnhildur Ingólfssdóttir, ark. kt. 260365-4069	ringo@smnet.is