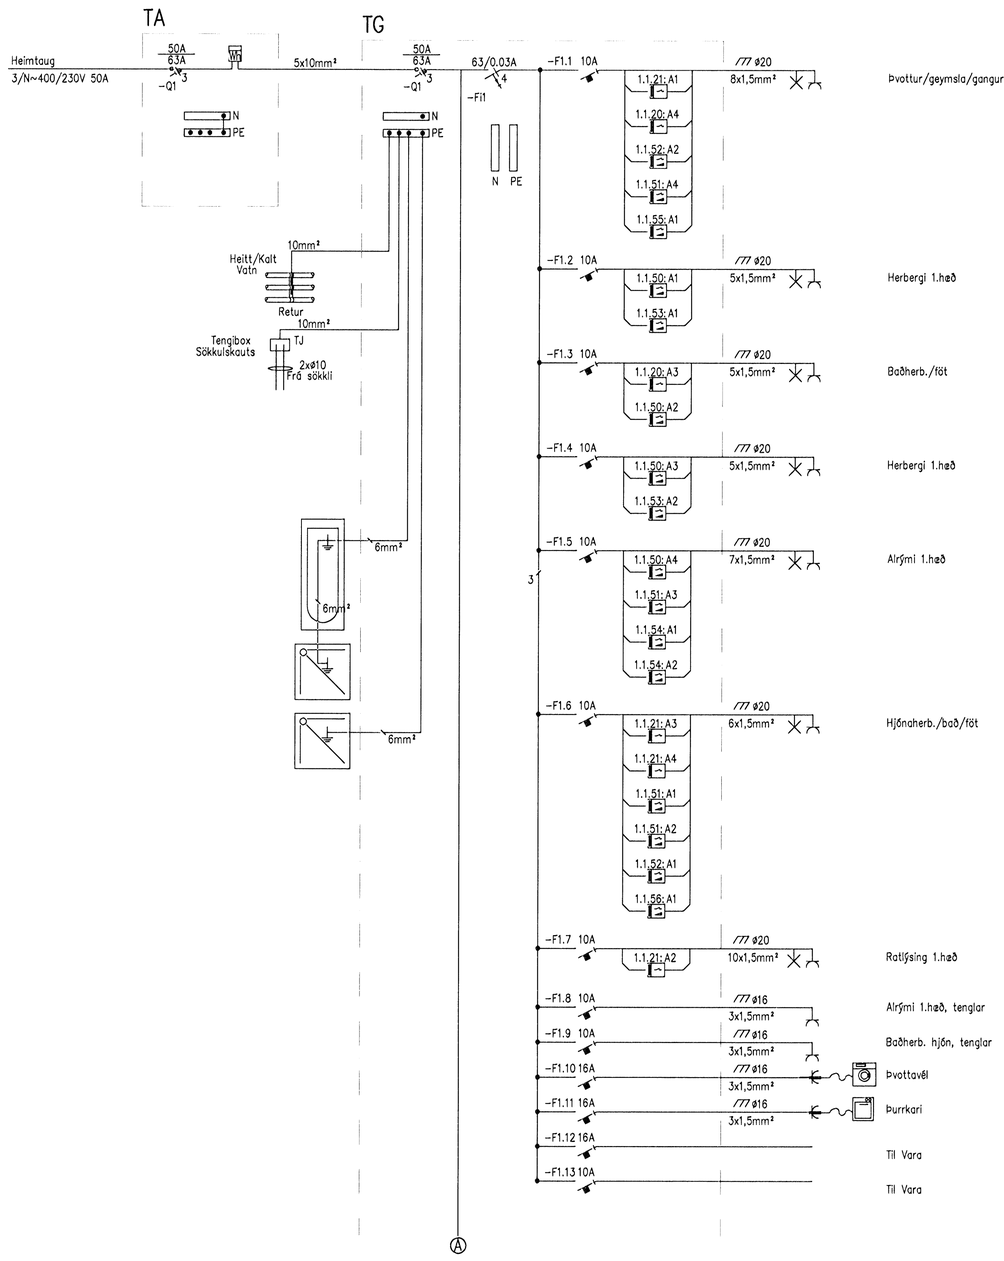

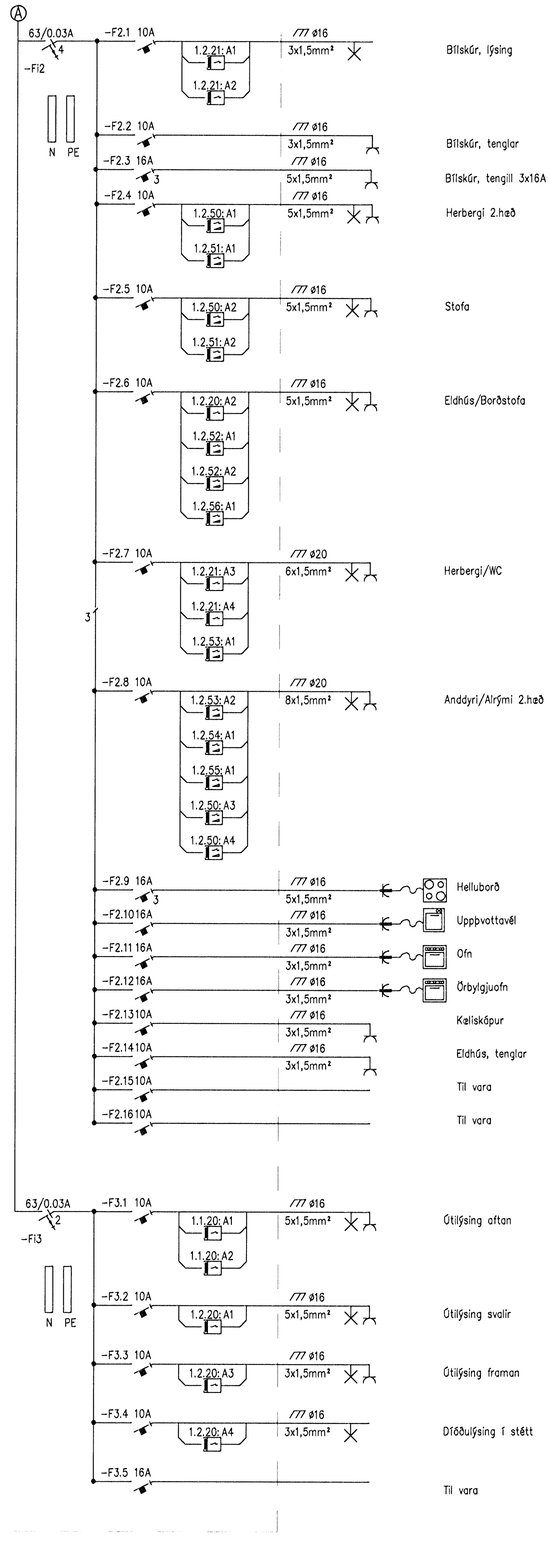

Þórður K. Kristjánsson Kt:040851-4969

Samþykkt:

Undirritun samræmingarhönnuðar

VERKHÖNNUN
VERKFRÆÐIRÁÐGJÖF
Akralind 6, 203 Kópavogi, kti 650107-1280
Sími 570-5800, Fax: 570-5810
www.verkhonnun.is, verkhonnun@verkhonnun.is

Br.	Dags.	Breyting	Br.	Sþ.
B1	19.06.2008	UPPFÆRT	EG	

Verkkaupi

Hannað	Yfirfarið	Dags.
MBÞ	BSH	02.11.2007
Teiknað	Blaðstærð	Mælikvarði
EJ	A1	ENGINN

FURUÁS 16, HAFNARFIRÐI
RAFLAGNIR
EINLÍNUMYND

Skrá: FU16-7101.dwg

2007.068
FU16.7101 B1
Verk- og teikningarnúmer

© Öll afnot og afritun teikninga að hluta eða heild er háð skriflegu leyfi hönnuða