

Skýringar:

- ① Innfell naturlýsing, hæð 300 f neðri brún.
Úrtak Gr steypu, HxBxD = 150x150x80
- ② Hæð 6 snertiskjá og myndyrasmíma
1300 f neðri brún.
Úrtak Gr steypu fyrir snertiskjá HxBxD = 200x250x60

6/20

H


Þórður K. K.

K1:040851-4969



Samskipti:

Undirritað samráðgjafandi H. H.

Lágspenna 1:50

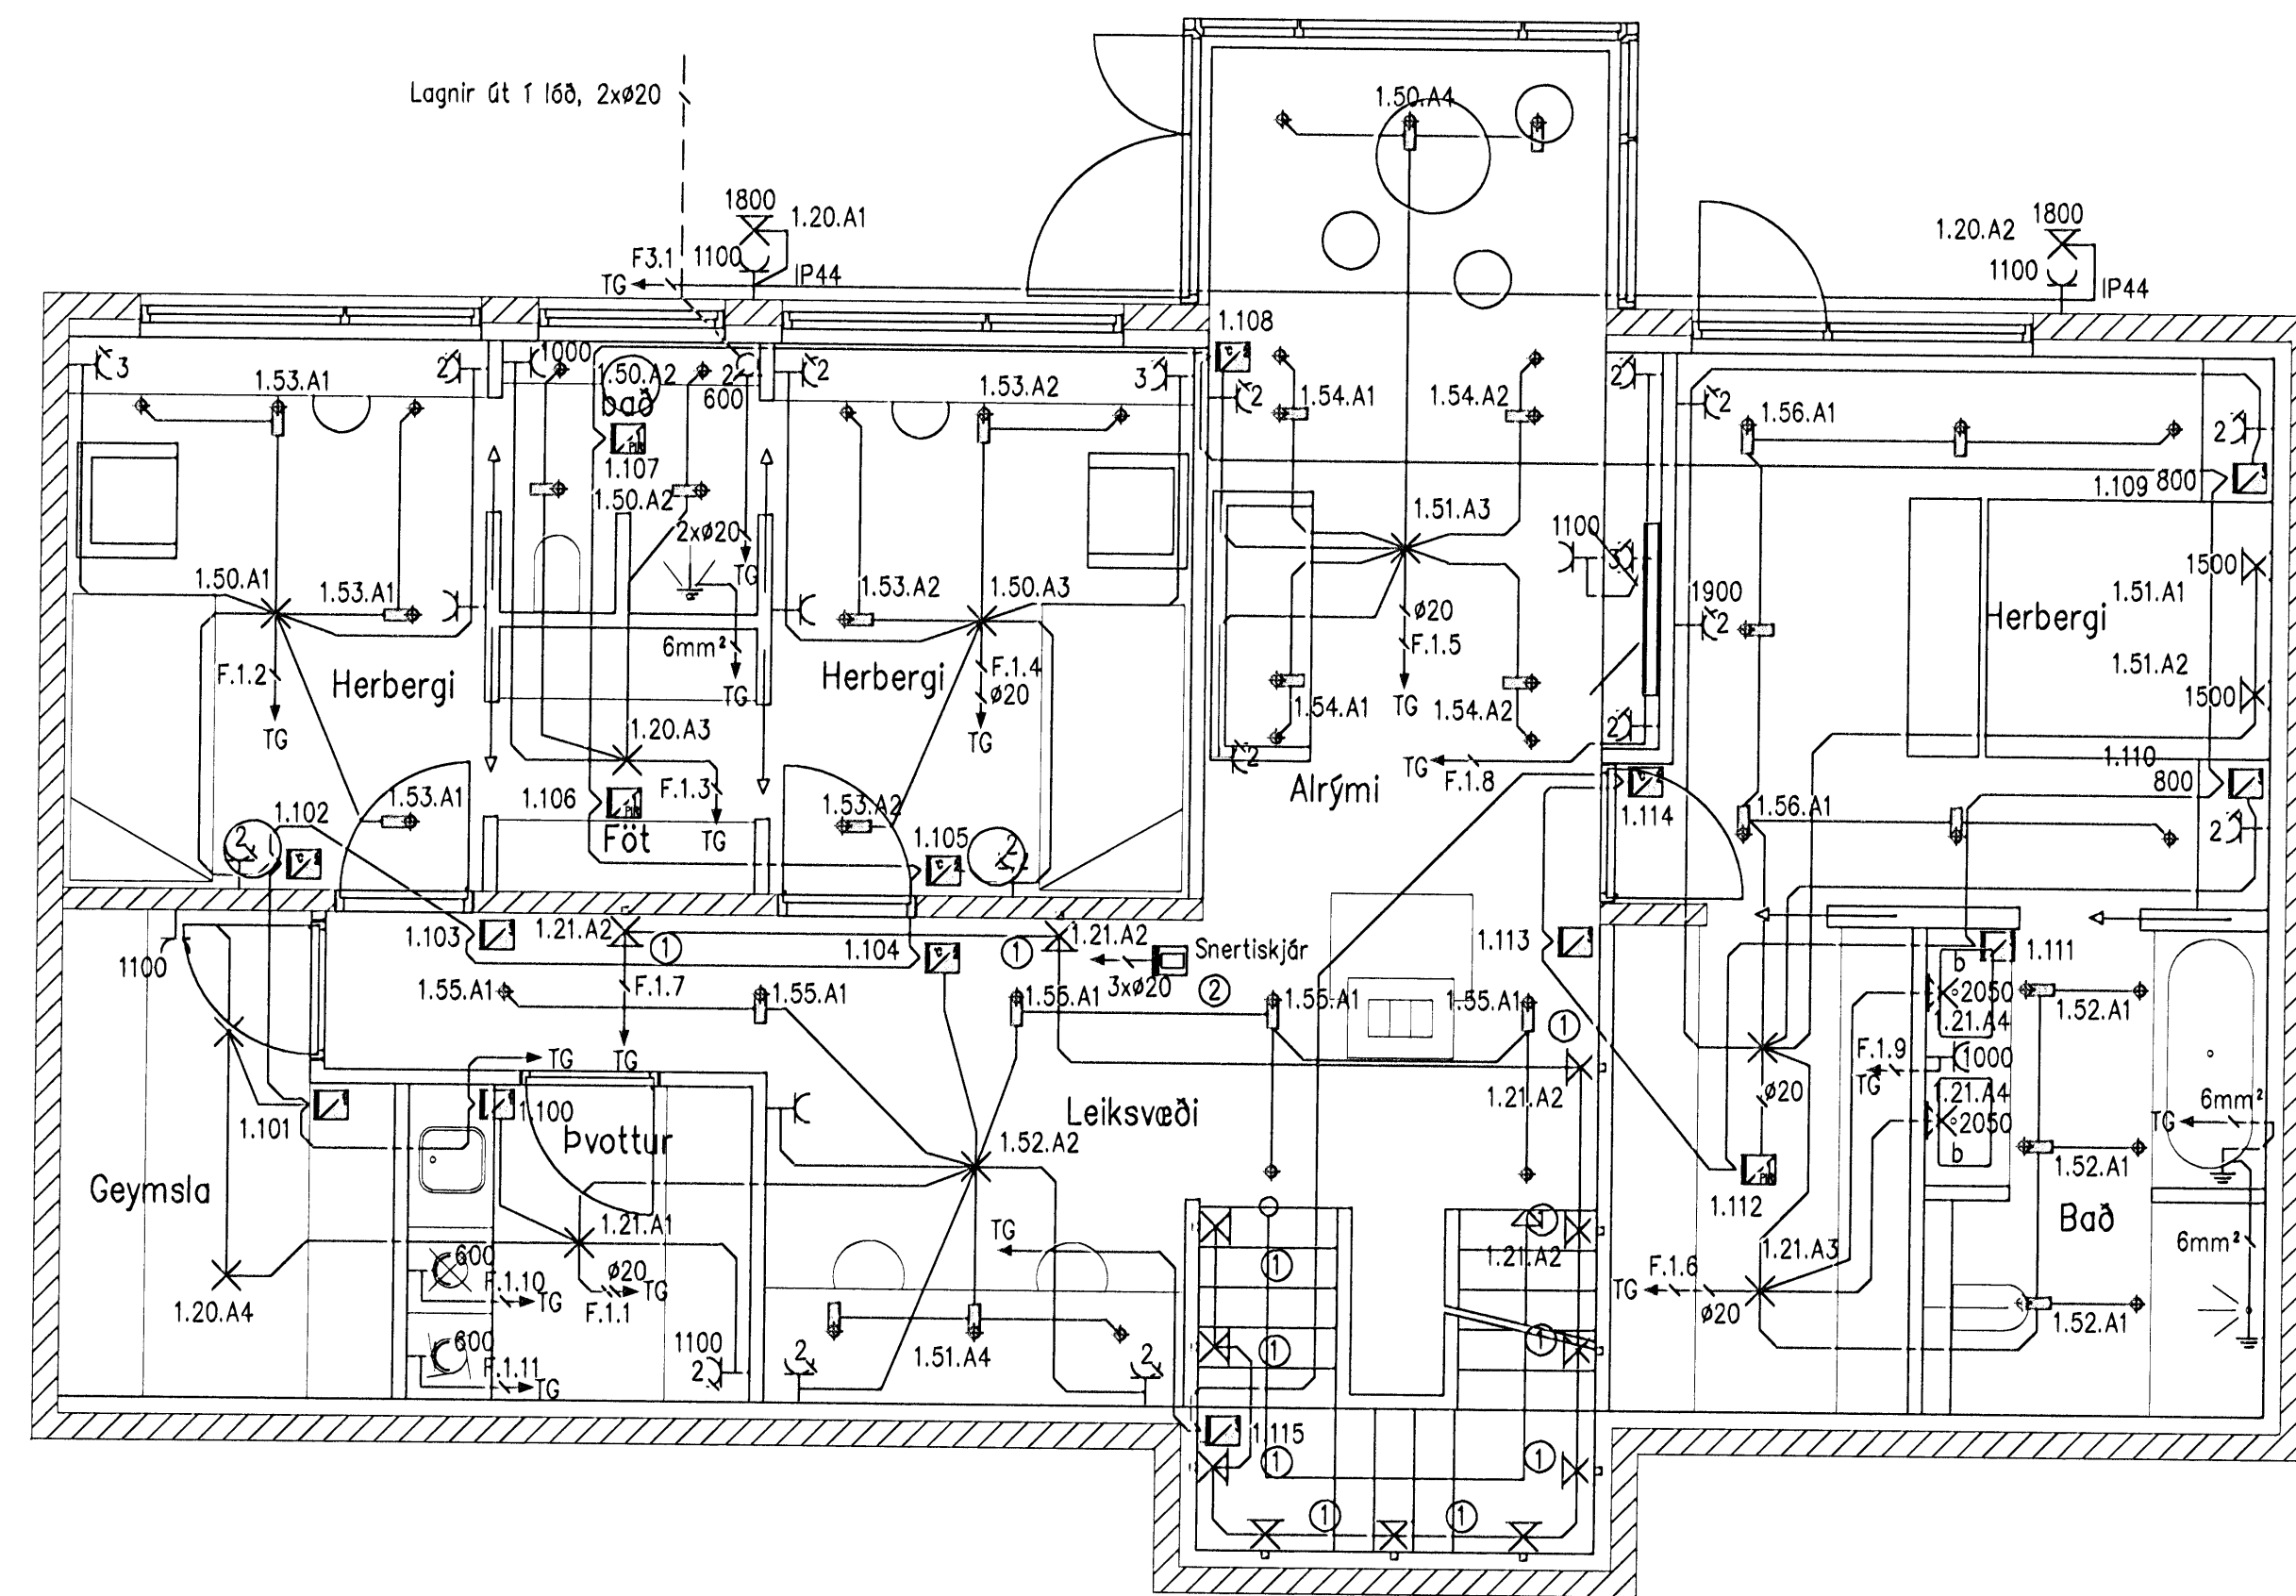

Smáspenna 1:50

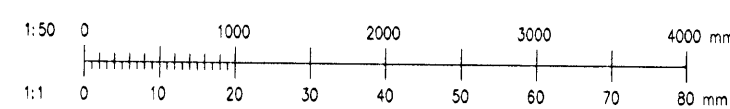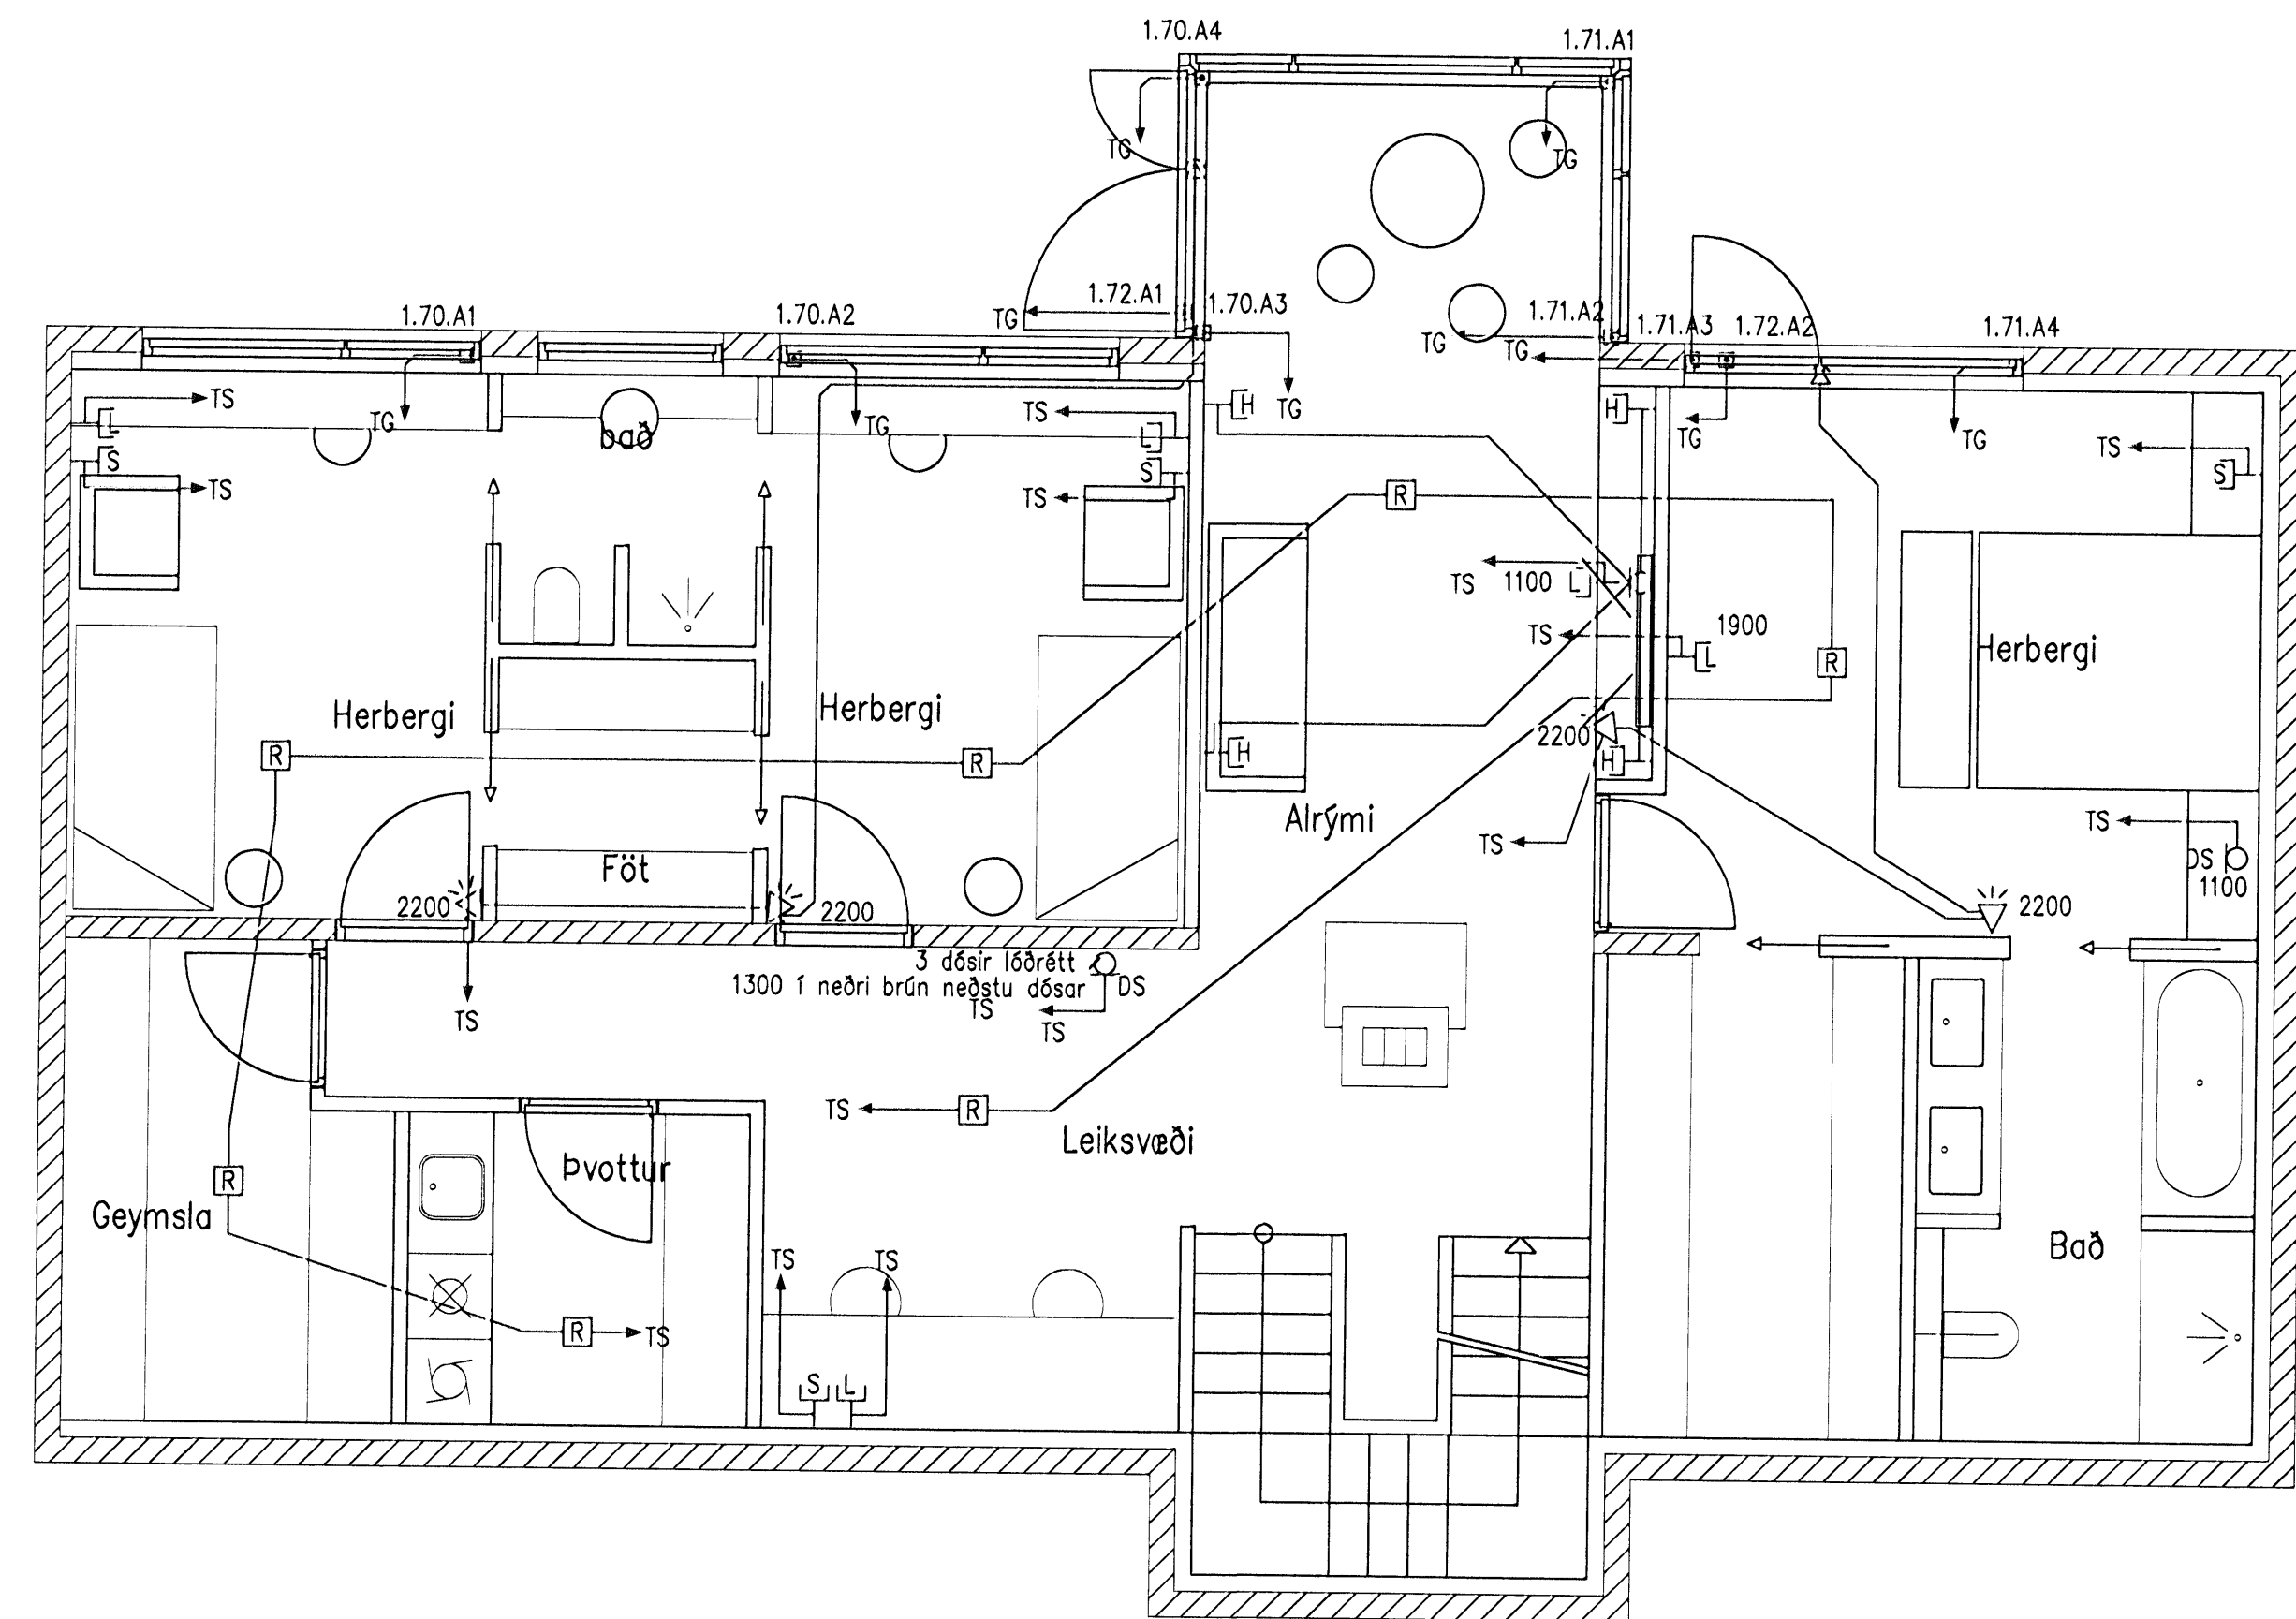

B1	19.06.2008	UPPFÆRT	EG
Br:	Daga:	Þreyting:	Br: Sbr:

EG	MBP	11.06.2008
EG	A1	1:50

EG	MBP	11.06.2008
EG	A1	1:50

FURUÁS 16
RAFLAGNIR
LÁG- OG SMÁSPENNA 1. HÆÐ

Skrif: FU16-2101.dwg

2007.068
FU16.2101 B1