


6/3 2008

Bórður K. Björnsson KT:040851-4969


Samþykkt:  
Undirtekt samráðgjafarhúðar: U. Blau

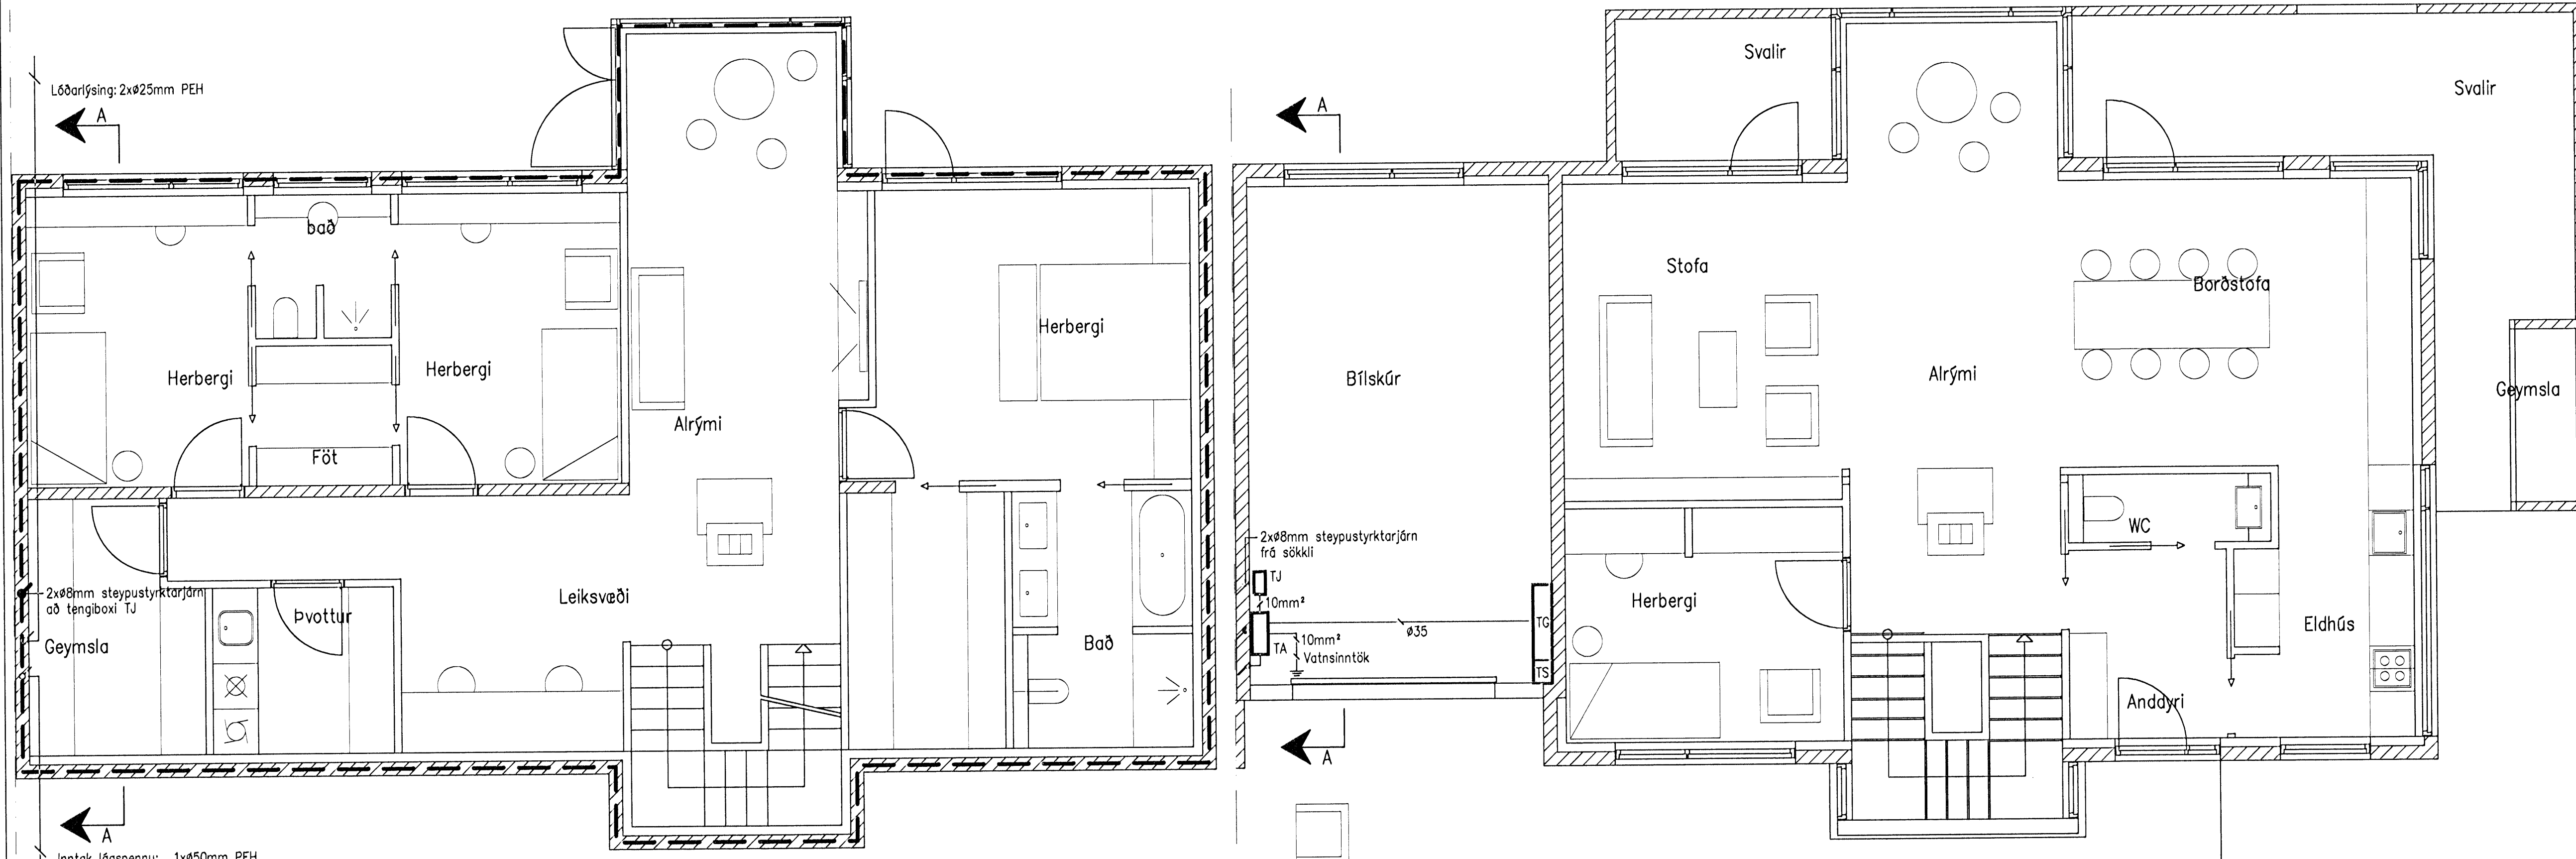

Sökkulskaut 2. hæð, 1:50


Inntak lágspennu: 1xø50mm PEH  
Inntak smáspennu: 2xø50mm PEH  
Heimtaugar nð út fyrir lððarmörk  
Lagnir 700mm undir yfirborði jarðar  
Lððarlýsing: 2xø25mm PEH

Sökkulskaut 1. hæð, 1:50

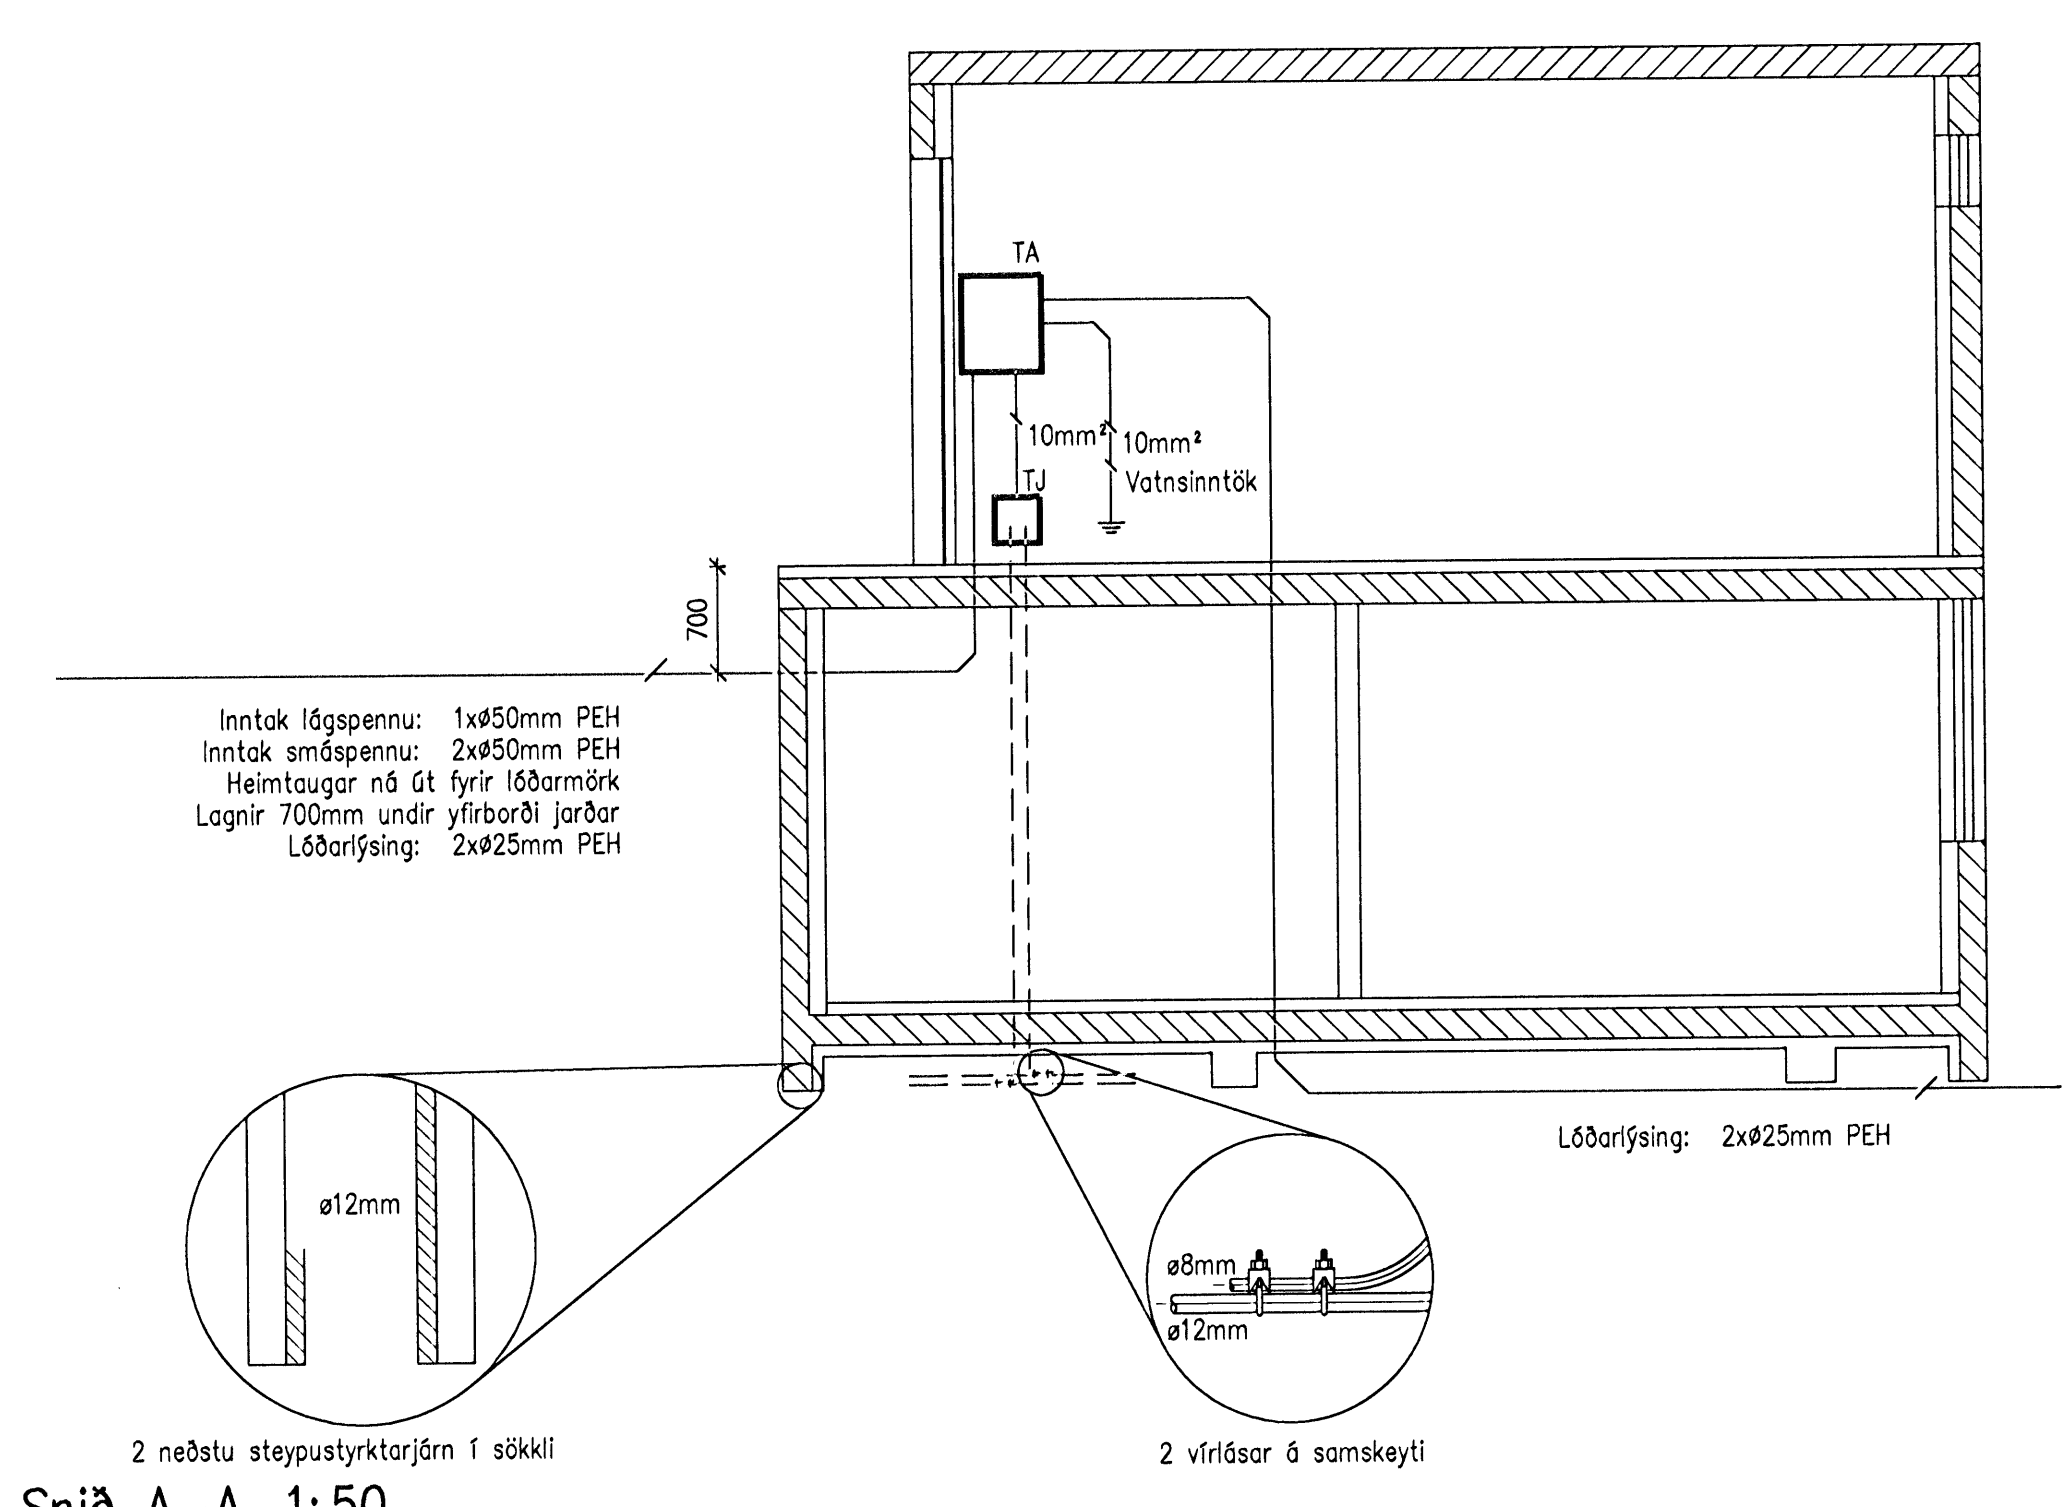


Sníð A-A, 1:50


Inntak lágspennu: 1xø50mm PEH  
Inntak smáspennu: 2xø50mm PEH  
Heimtaugar nð út fyrir lððarmörk  
Lagnir 700mm undir yfirborði jarðar  
Lððarlýsing: 2xø25mm PEH

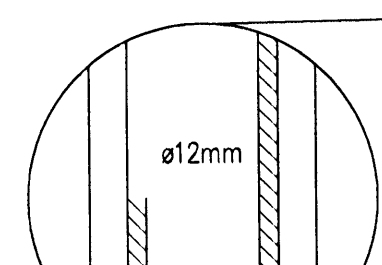

2 neðstu steypustyrktarjárn í sökkil

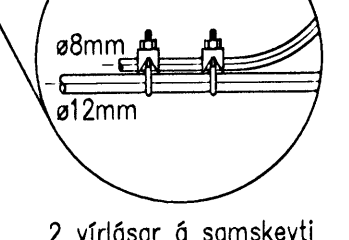


2 virlásar á samskeyti

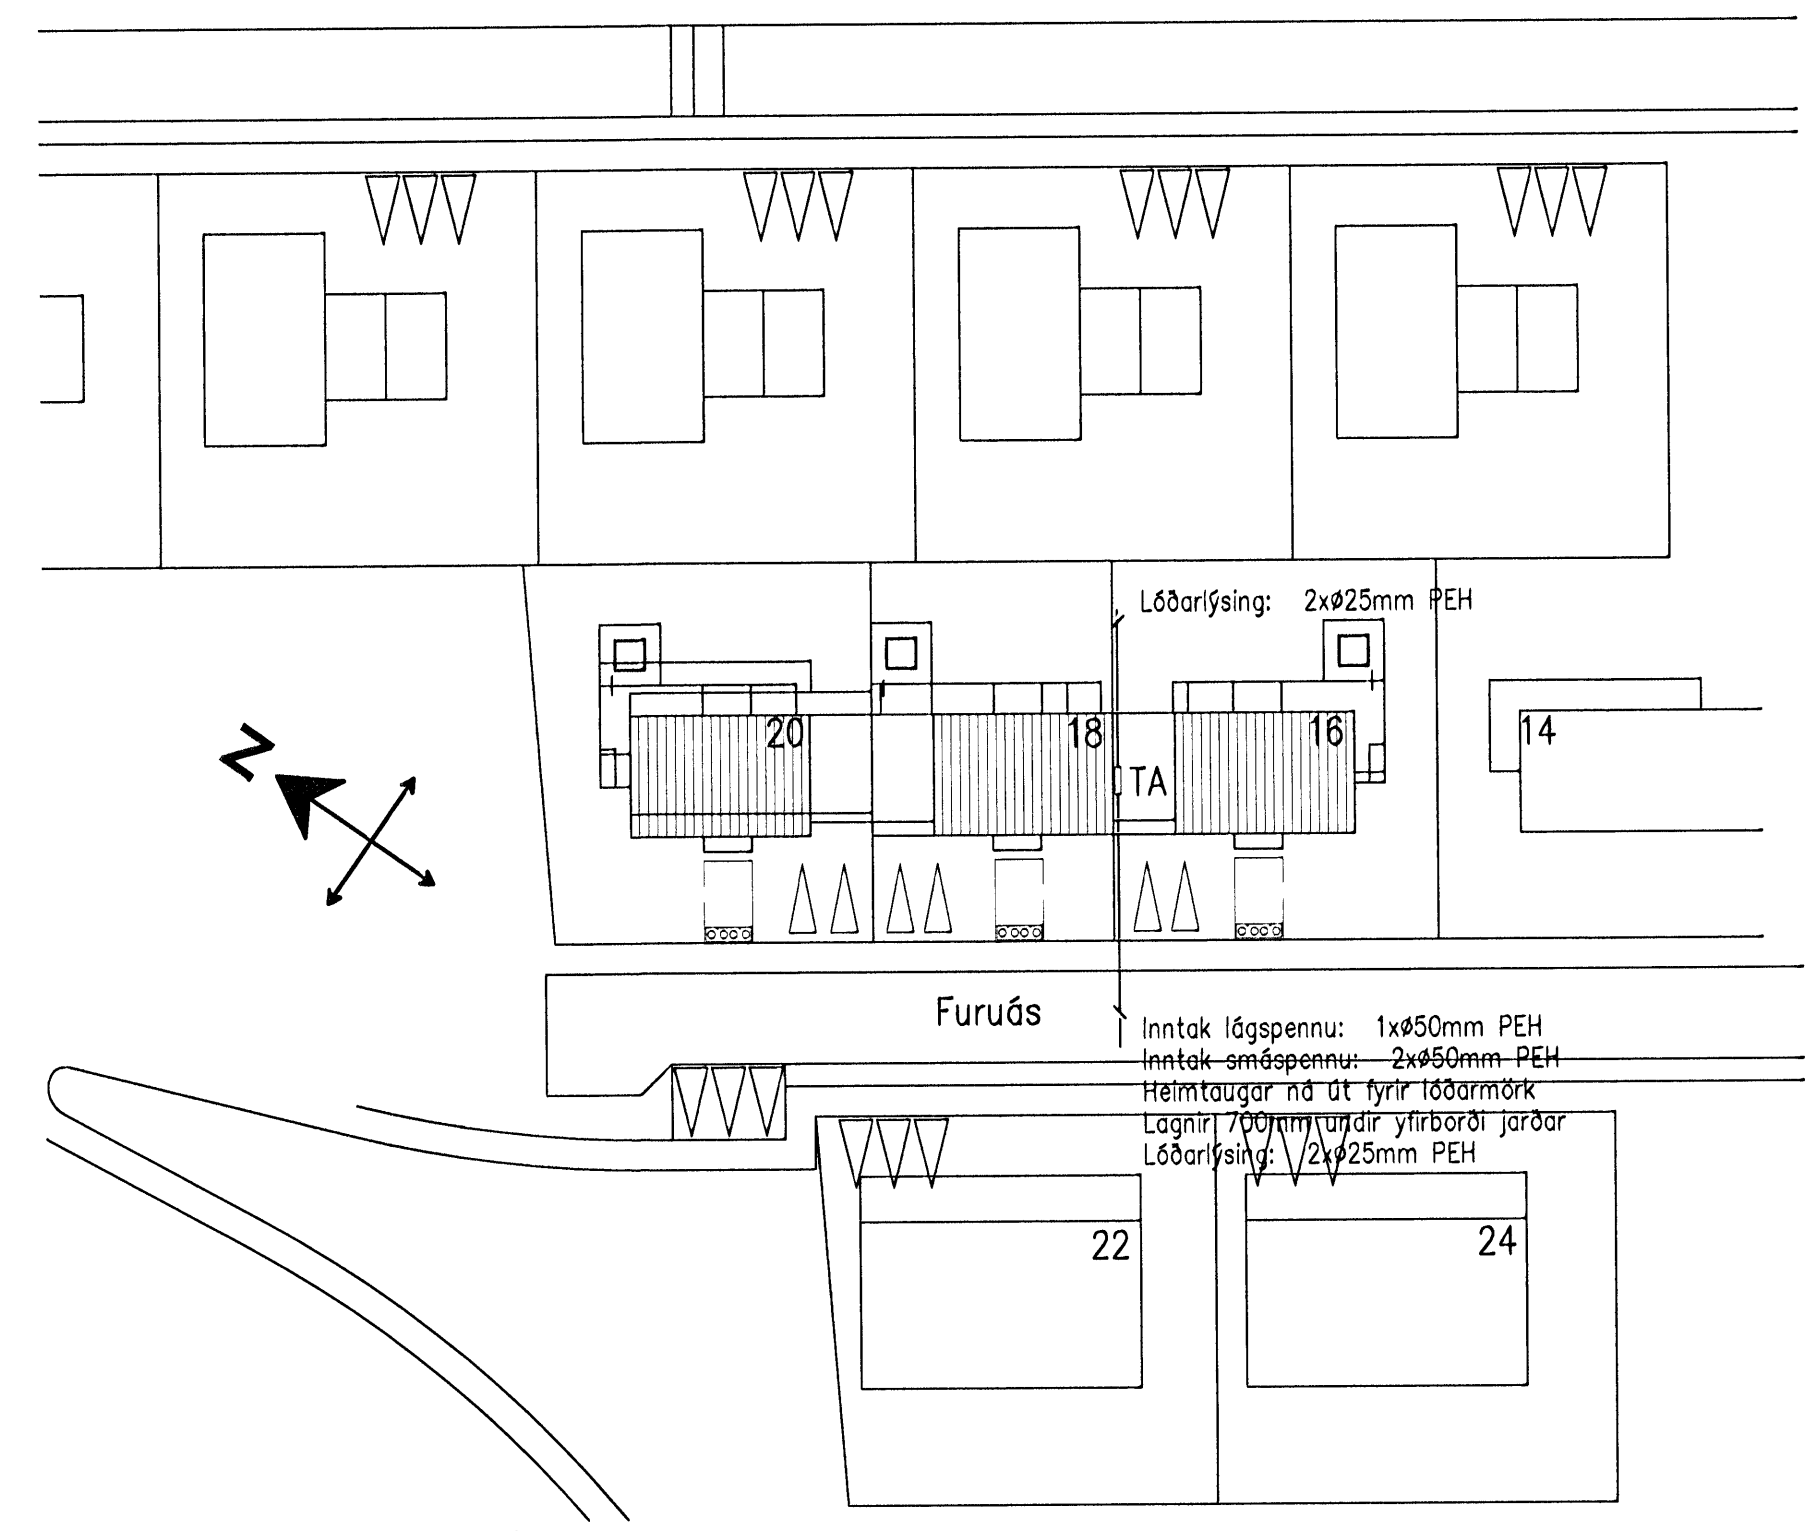

Afstöðumynd, 1:500

**VERKHÖNNUN**  
VERKFRÆÐIRÁÐGJÖF

AKRALLIND 8, 203 KÓPAVOGI, KFI 650107-1280  
Sími 979-9800, Faxi 979-9810  
www.verkhonnun.is, verkhonnun@verkhonnun.is

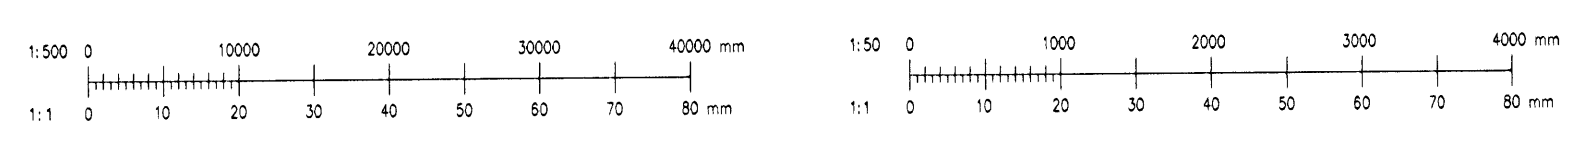

B2	23.07.2008	Töflur færðar	MBÞ	MBÞ	02.11.2007	MBÞ	FURUÁS 16, HAFNARFIRÐI	2007.068
B1	19.06.2008	UPPFÆRT	EG	EG	1:50/1:500	EG	RAFLAGNIR	FU16.1001 B2
Br	Drögn	Bræging	Br	St	Verkeign	Br	INNTÖK, SÖKKULSK., AFST. OG SNIÐ	Verk- og tekiingarnúmer
							Skil: FU16-1001.dwg	©Dí afrit og afritun tekninga að hluta eða heild er höb skriflega tekið hönnuð