



Samþykkt þann

09 MAR 2009

Byggingafulltrúinn / Heimaræði
F.h. Hrólfur S. Gunnlaugsson

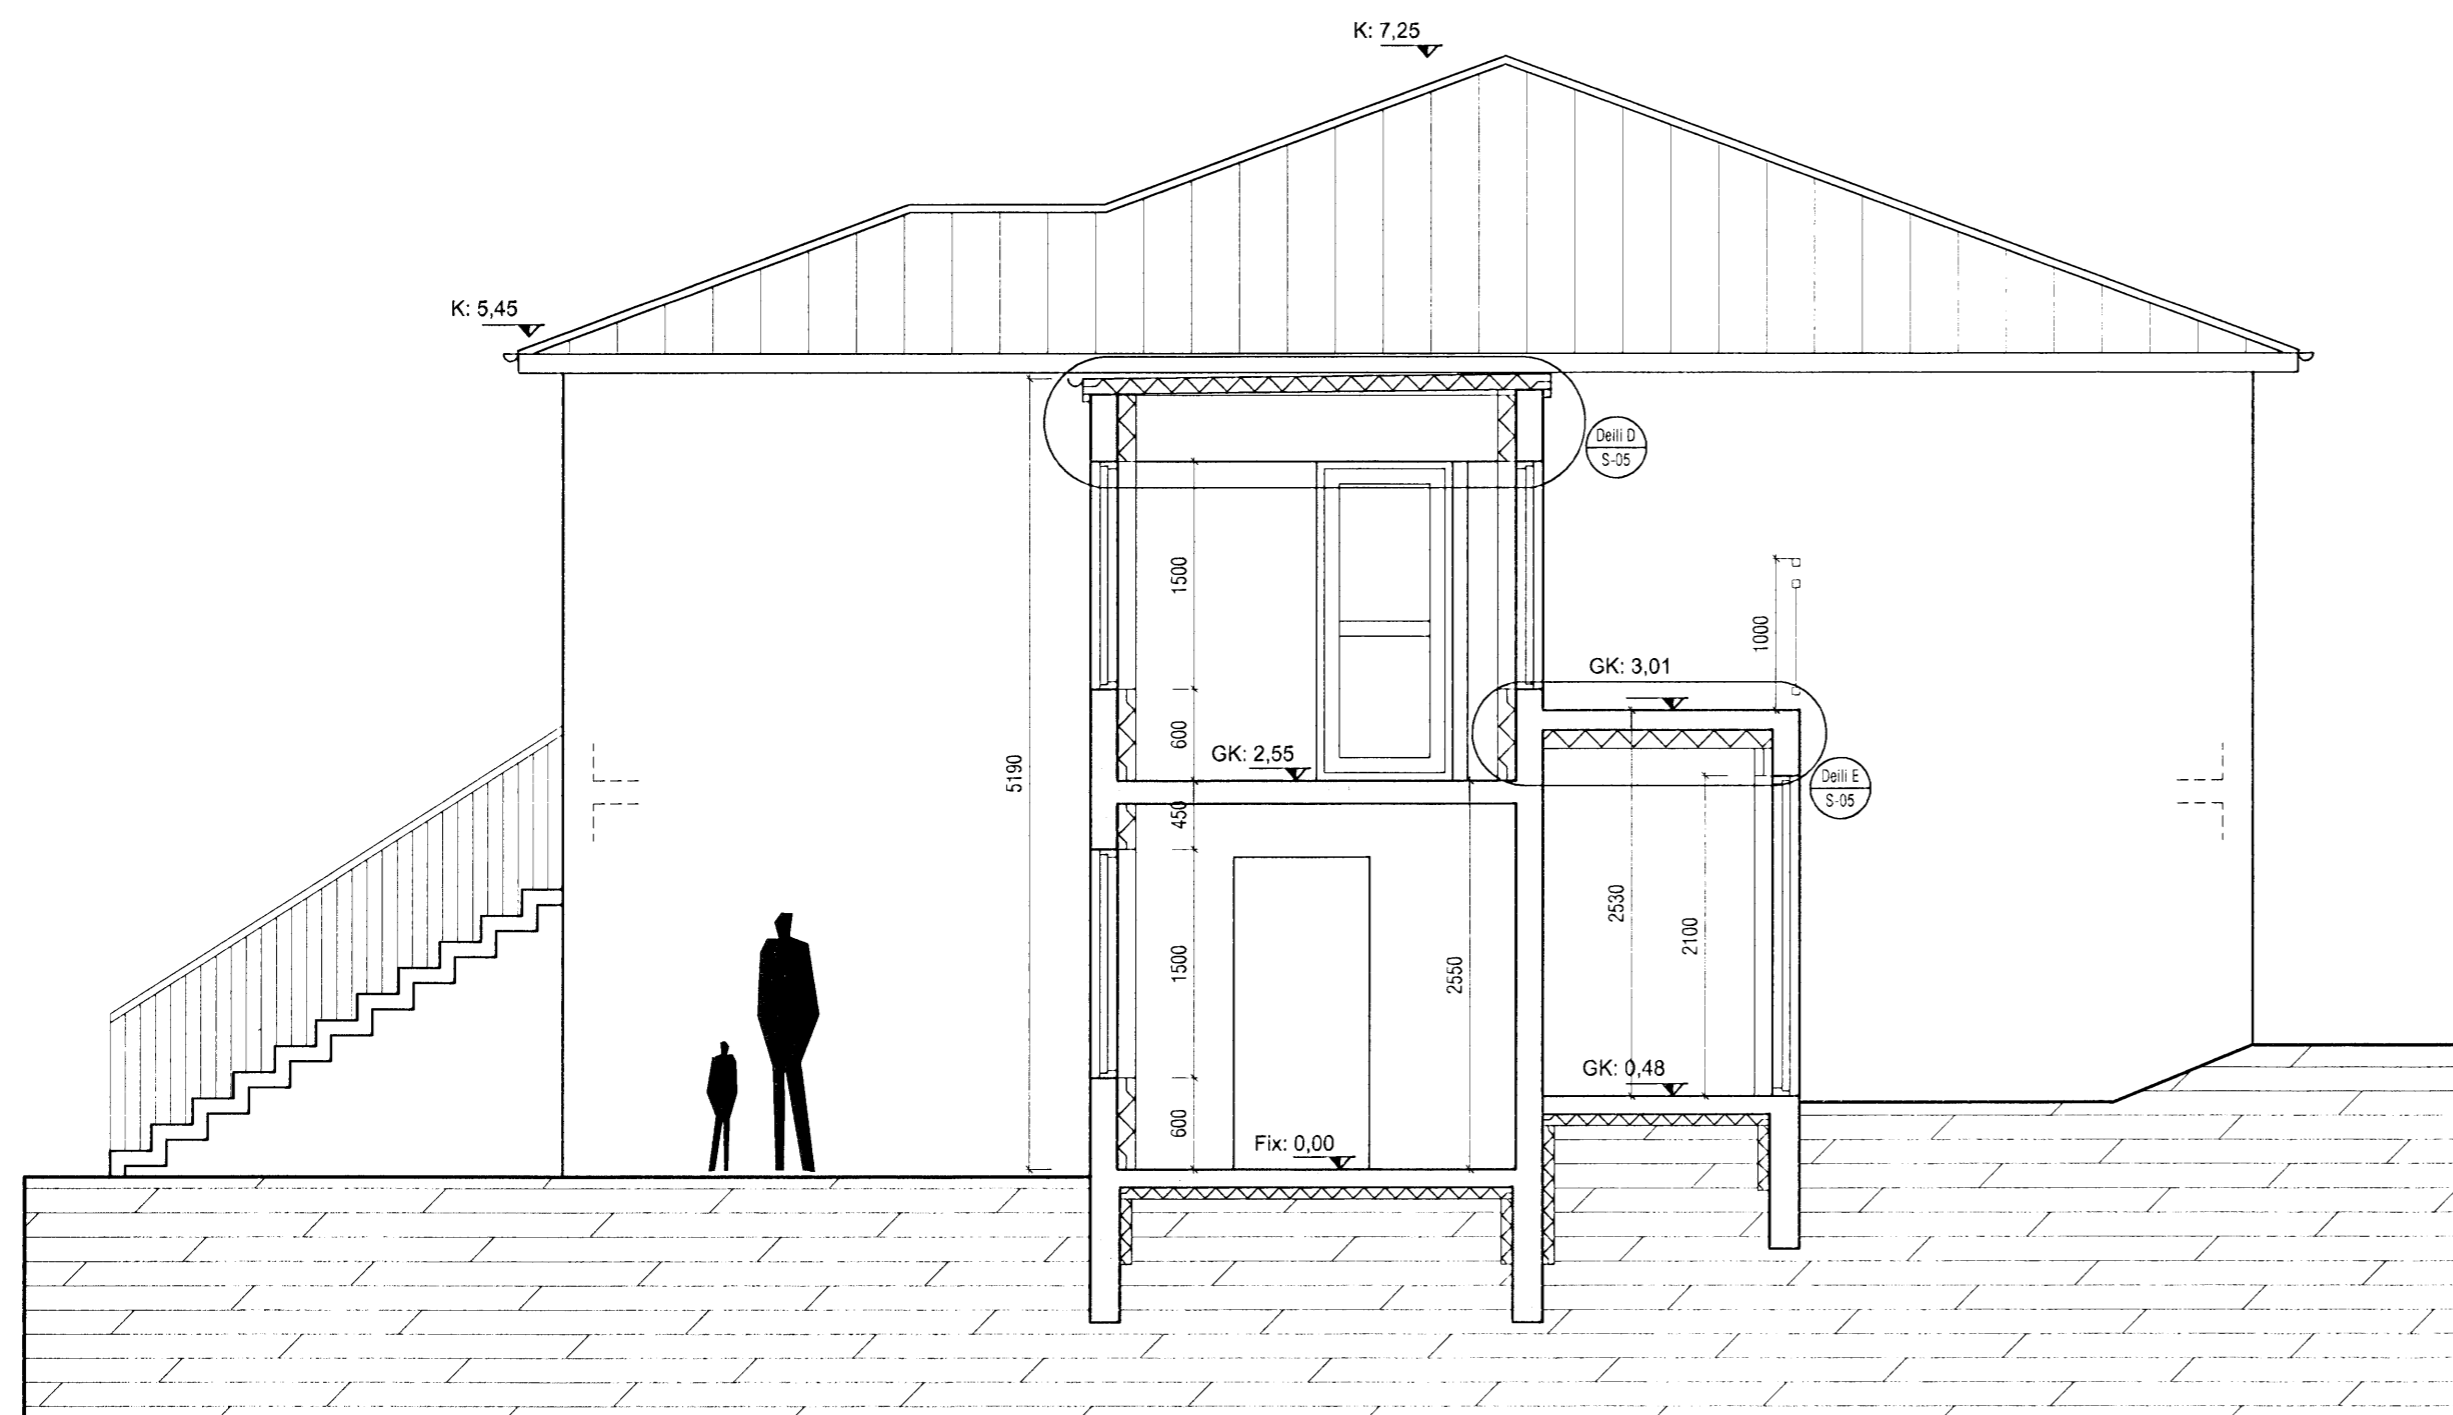

SNEIÐING B-B

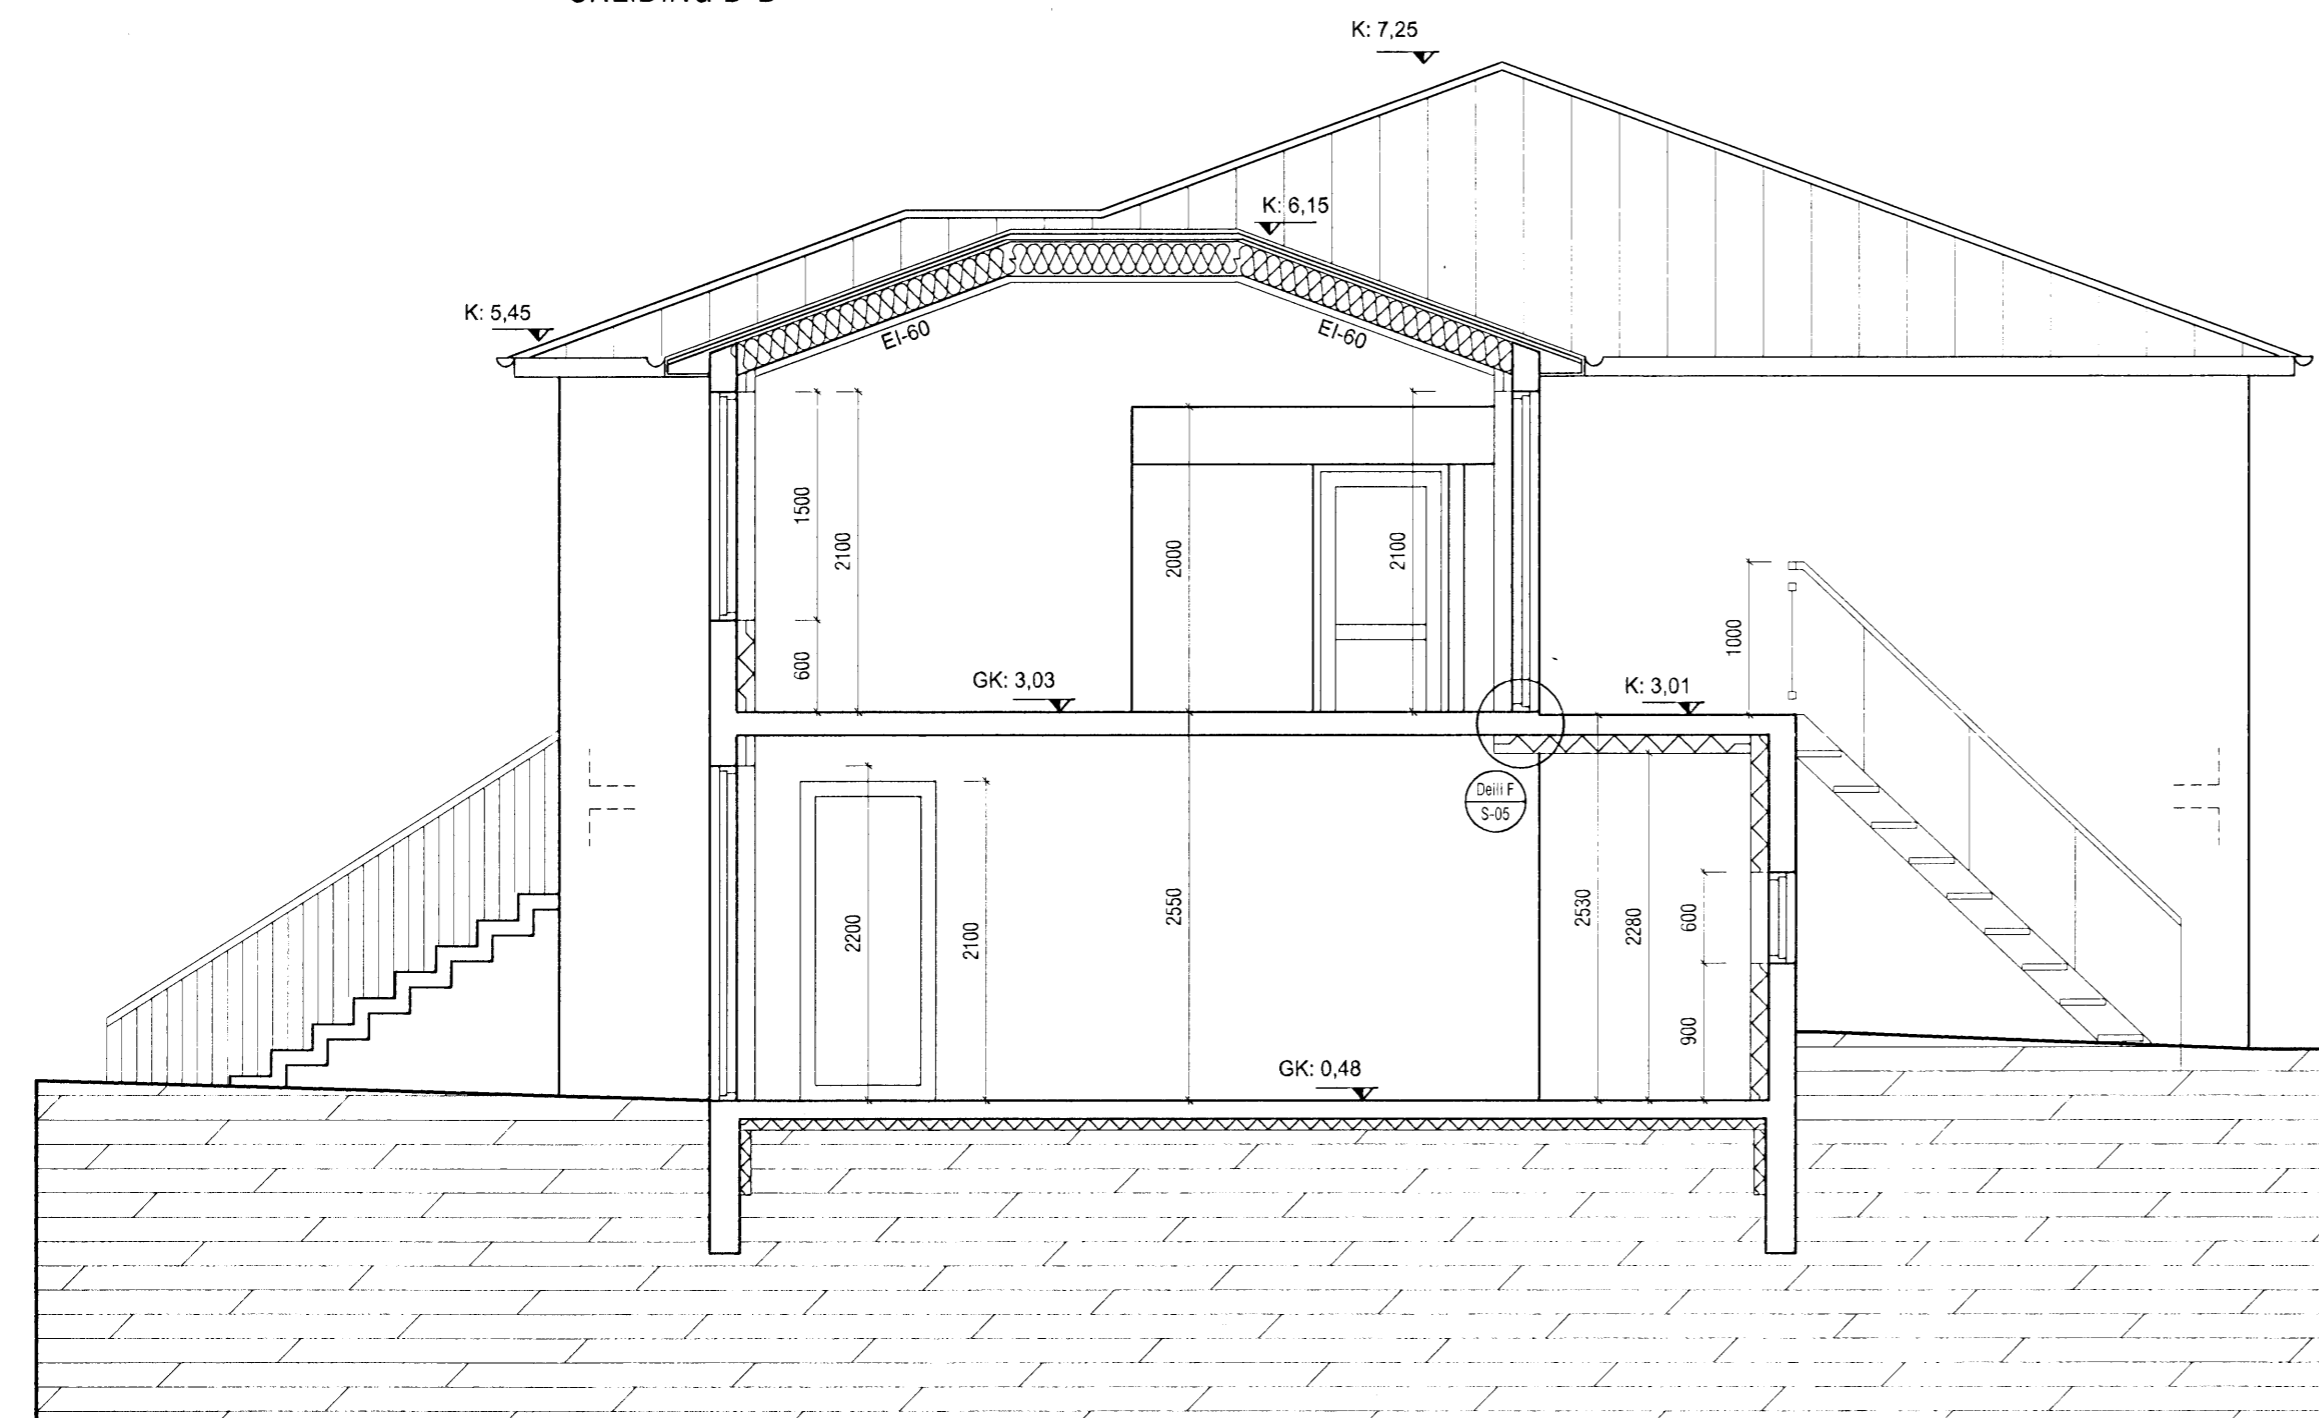

SNEIÐING C-C

<p>VEKTOR - hönnun og ráðgjöf - Akralind 6, 201 Kópavogi.</p>		<p>Jón Hrafn Hlöðversson byggingafræðingur Kt: 260662-6619 sími: 554-6660 fax: 554-6669.</p>		<p>HRAUNBRÚN 36, HAFNARFIRÐI</p>	
<p>Teikn. nr. _____ Samþykkt _____</p>		<p>Tilvísun á teikningu _____ Br. _____ Days _____</p>		<p>SÉRTEIKNINGAR SNIÐ B-B OG C-C</p>	
<p>Hannað _____ Dagsetning _____</p>		<p>Teiknað _____ Verk nr. _____</p>		<p>MA _____ Mælikvarði _____ 1:50 _____ Teikn. nr. _____ S-04 _____</p>	