




Samþykkt heppn

09 MAR, 2009

Byggingafulltrúinn í Hafnarfirði
F.h. Hrólfur S. Gunnlaugsson

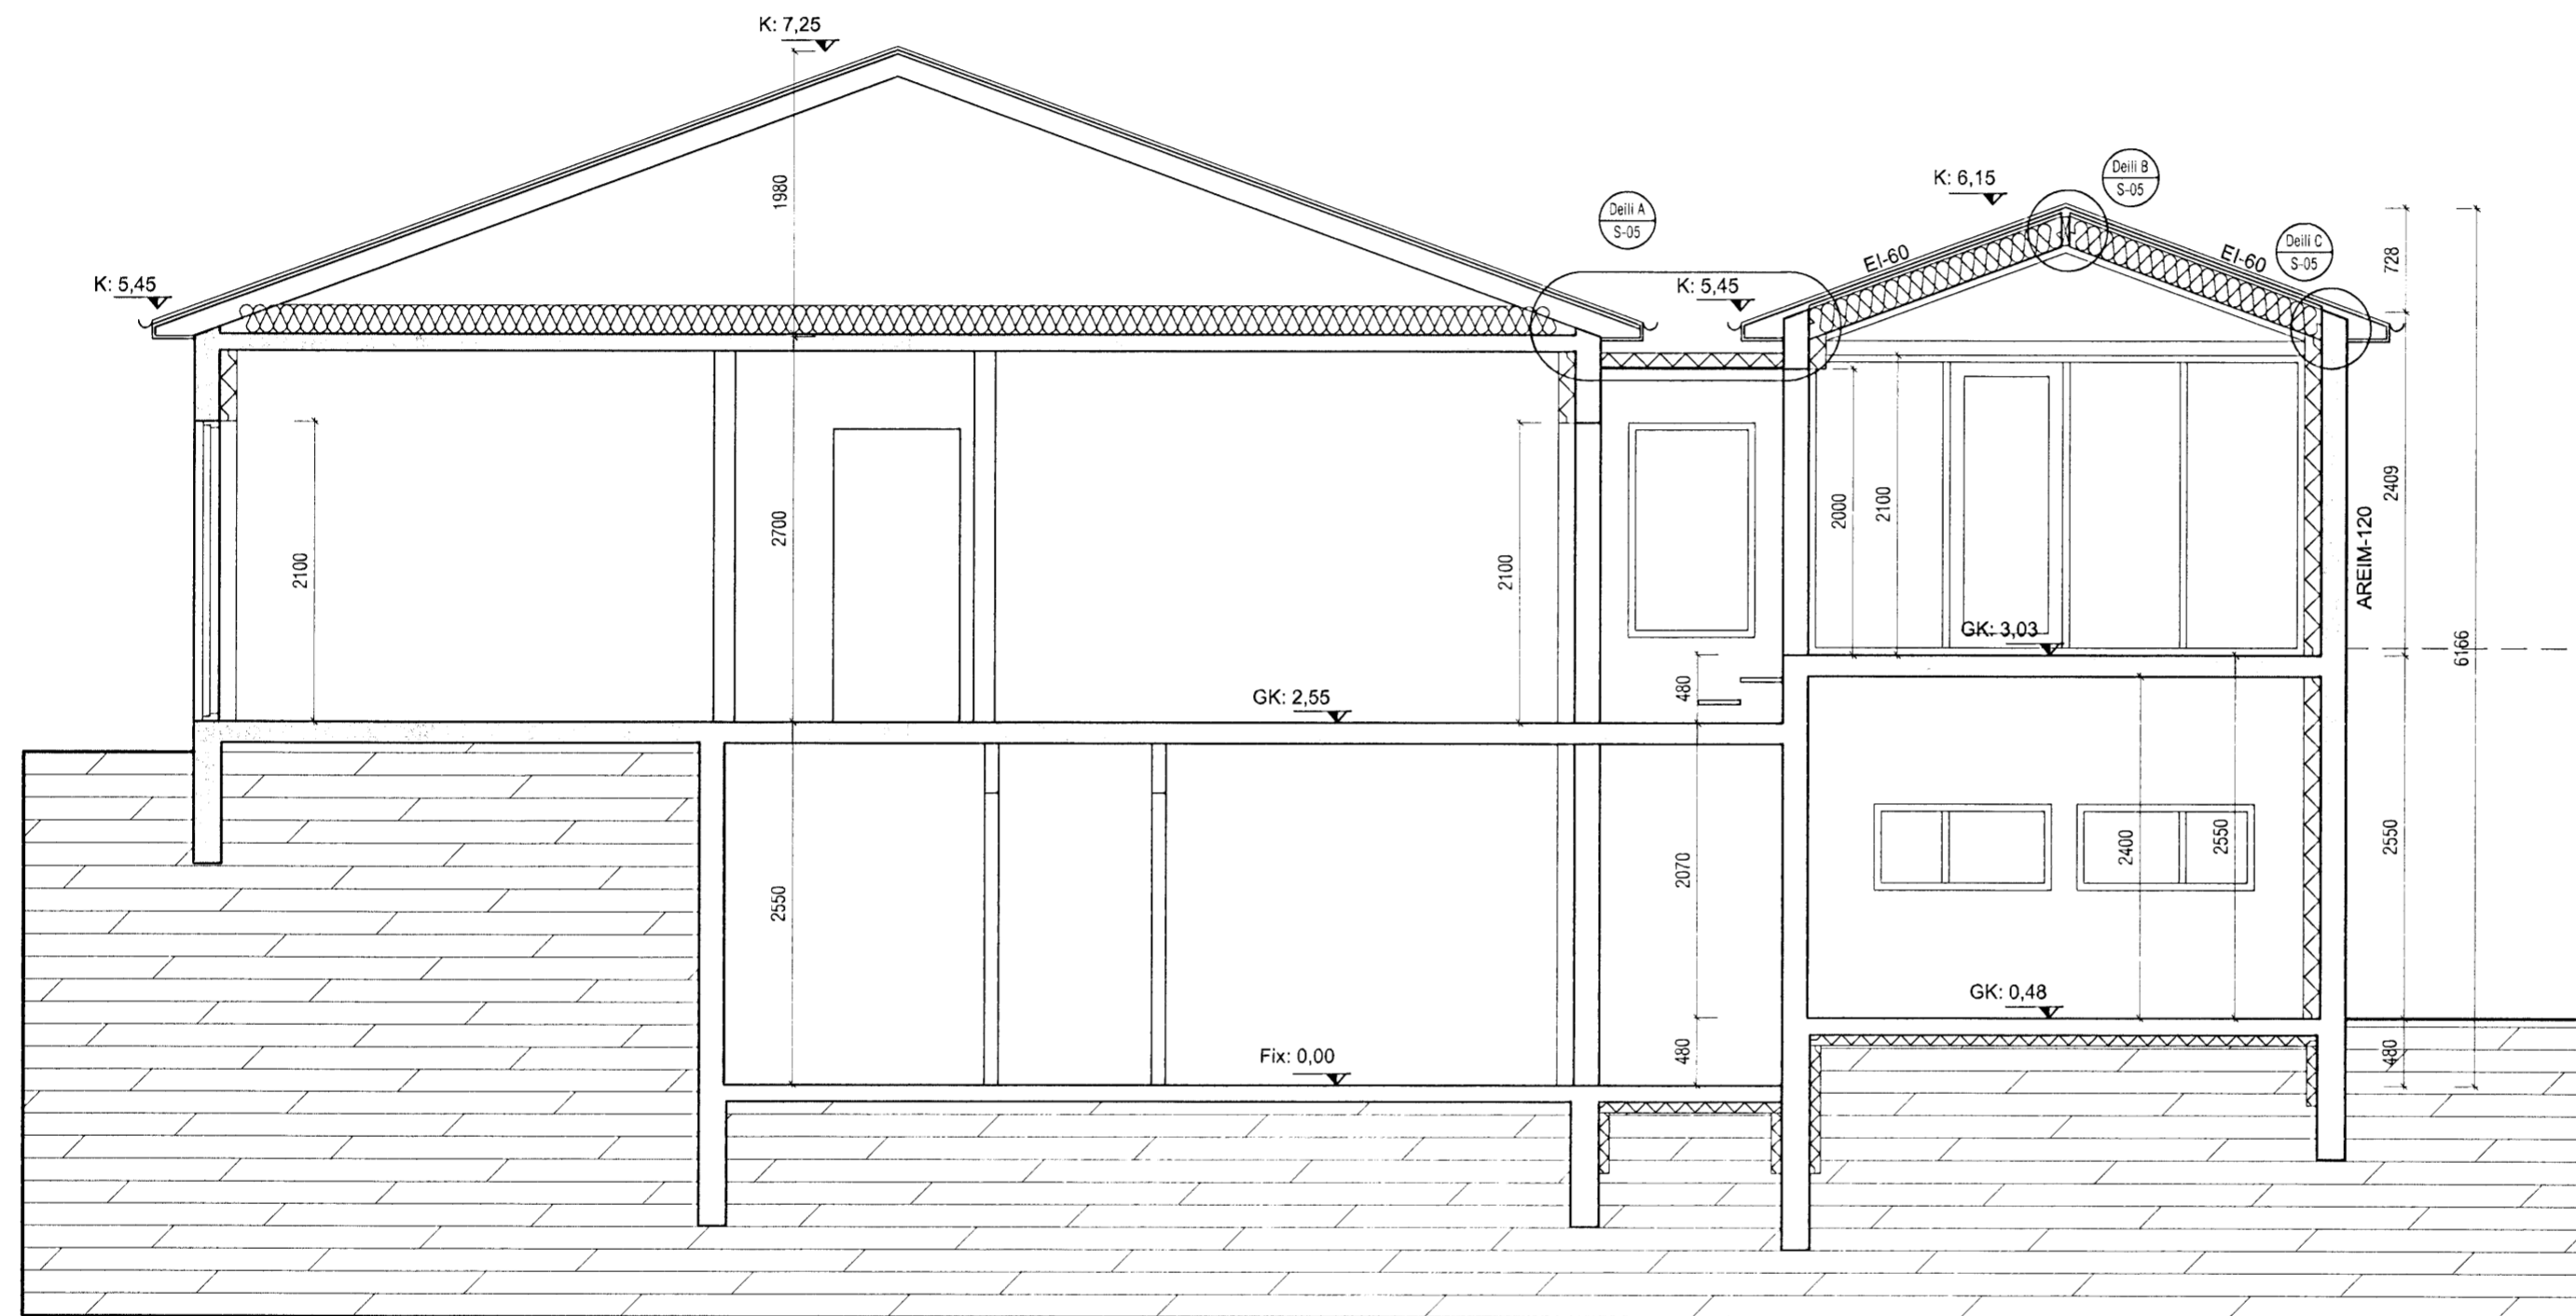

SNEIDING A-A

VEKTOR

-hönnun og ráðgjöf-

Akralind 6, 201 Kópavogi.

Jón Hrafn Hiðvörsson
byggingarfræðingur
Kl. 260662-6519
sími: 554-6650 fax: 554-6669.

HRAUNBRÚN 36, HAFNARFIRÐI

SÉRTEIKNINGAR
SNIÐ A-A

Teikn. nr.	Tilvísun á teikningu	Br.	Dags.
Samþykkt			

Hannað	JHH	Teiknað	MA
Dagsetning	11.02.2009	Verk nr.	190
Mælikvarði	1:50	Teikn. nr.	S-03