


06 MAR 2009
 Byggingafulltrúinn í Hafnarfirði
 F.h. Hrölfur S. Gunnlaugsson

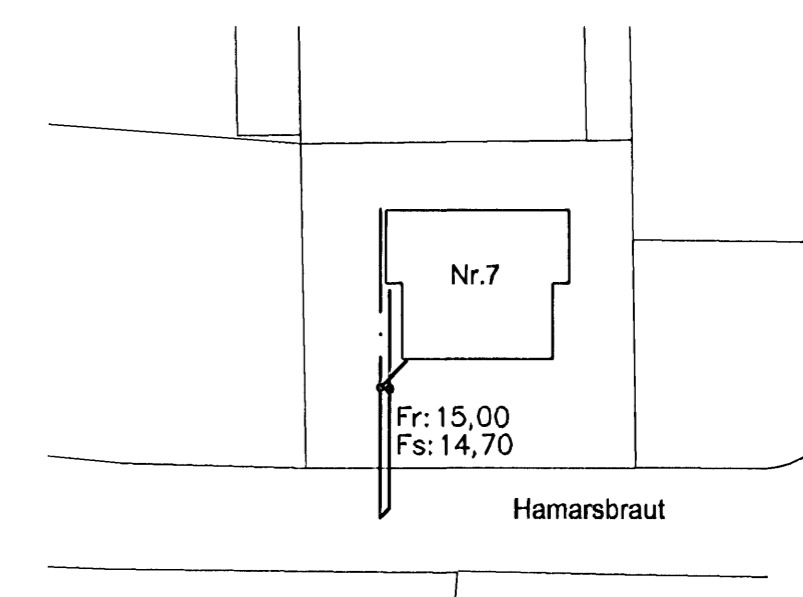

Afstöðumynd 1:500


Tökn fyrir lagdir

Skolplögn	VS	Vatnssalerni
Regnvatnslögn	HL	Handlaug
Jarðvatnslögn	BK	Baðkar
Jarðvatns+Regnvatnslögn	SB	Steypibað
Neysluvatn	EV	Eldúsvaskur
Bakrennsli Hitaveitu	þV	Þvottavél
	SV	Skolvaskur
	GNF	Gegnumstreymisniðurfali
	NF	Niðurfali
	FP	Fallþípa
	þN	Þakniðurfali

Skýringar

Fráveitulagnir undir botnplötu og utan með húsi skulu vera úr PVC.
 Grafa skal fyrir lögnum í fullþjoppað fyllingaefti.
 Undir og umhverfis rörin skal vera minnst 150 mm sandlag.
 Lagdir skulu liggja á belgnum ekki á múffum.
 Skeyta skal rör með þar til gerðum þéttihringjum.
 Þess skal gætt að rör geti þanist eðlilega.

Sveinbjörn Hinriksson

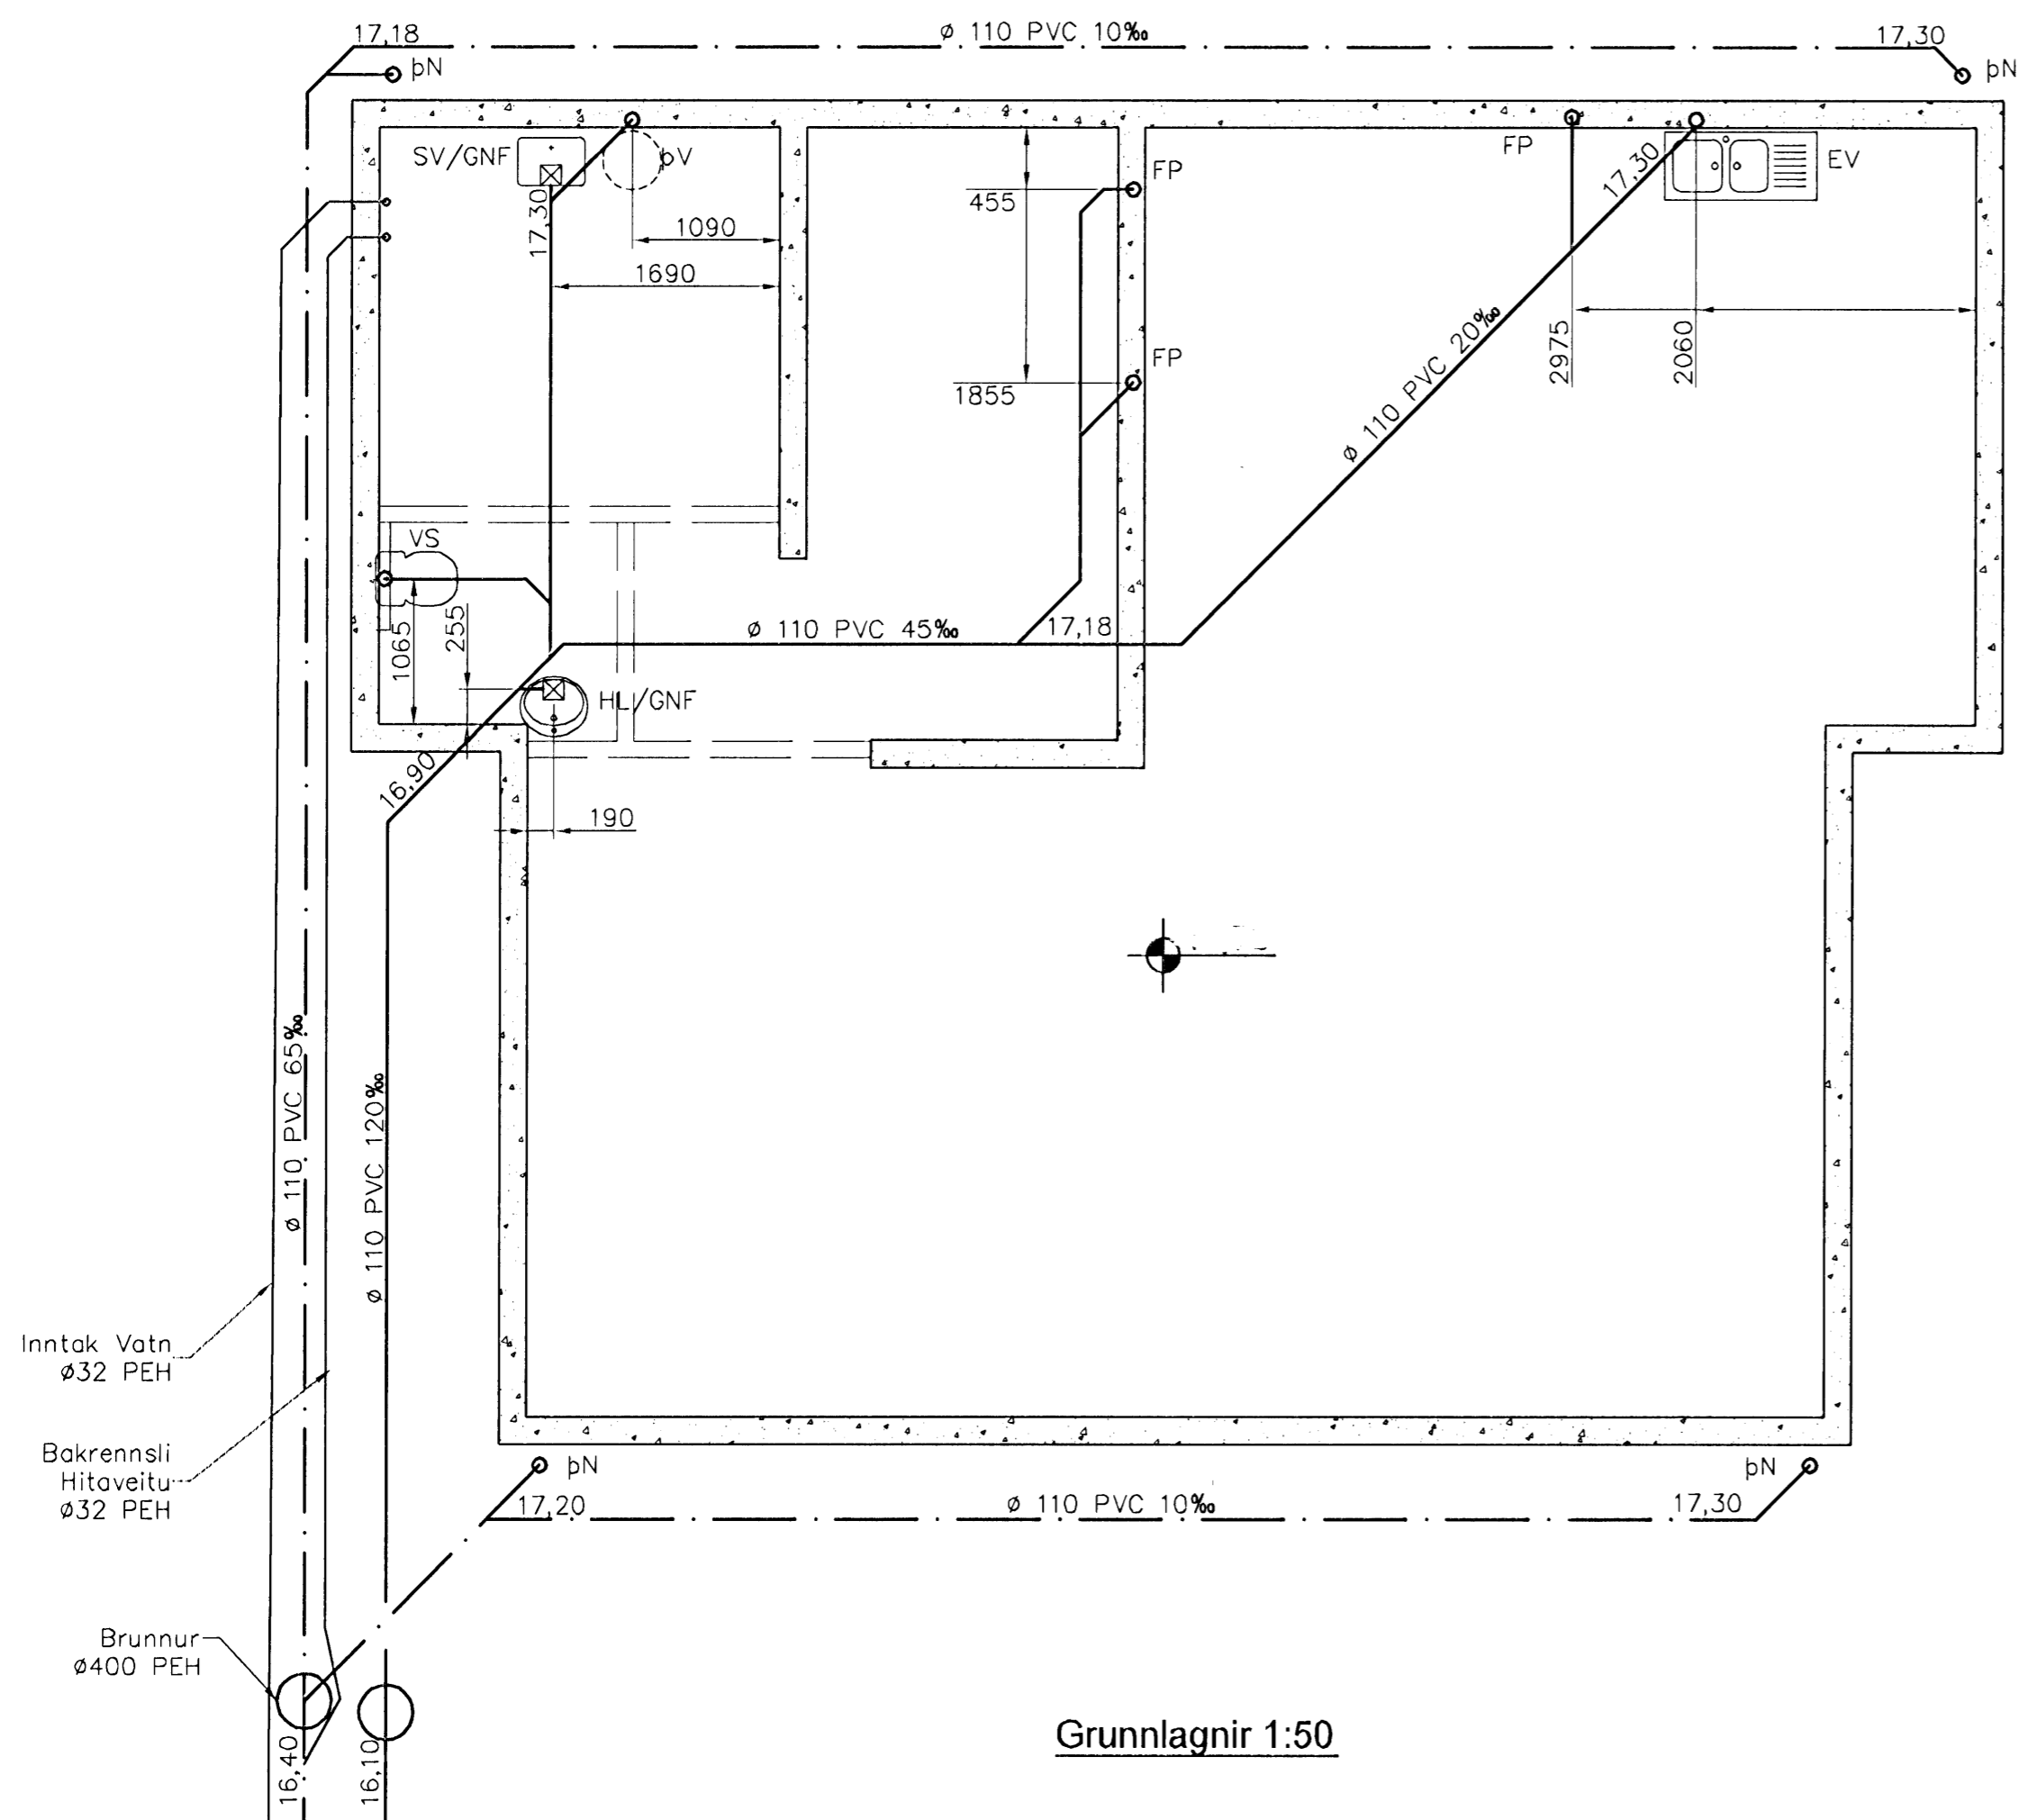

Grunnlagnir 1:50

Inntak Vatn
 Ø32 PEH
 Bakrennsli
 Hitaveitu
 Ø32 PEH
 Brunnur
 Ø400 PEH

Fr: 15,00
 Fs: 14,70

Útgáfa	Breyting	Dagsetning	Hannað
Sveinbjörn Hinriksson Byggingatæknifræðingur Kt. 160851-2529 Brekkugötu 8 Hafnarfirði Sími: 555-4008, 861-9851 Netfang: svennihi@simnet.is		Staður Hamarsbraut 7 Hafnarfirði Skýring Grunnlagnir	
Hannað / Teiknað	Kvarði	Dagsetning	Verknr.
	1:50	1:500	04-09
		9.02.09	2-01