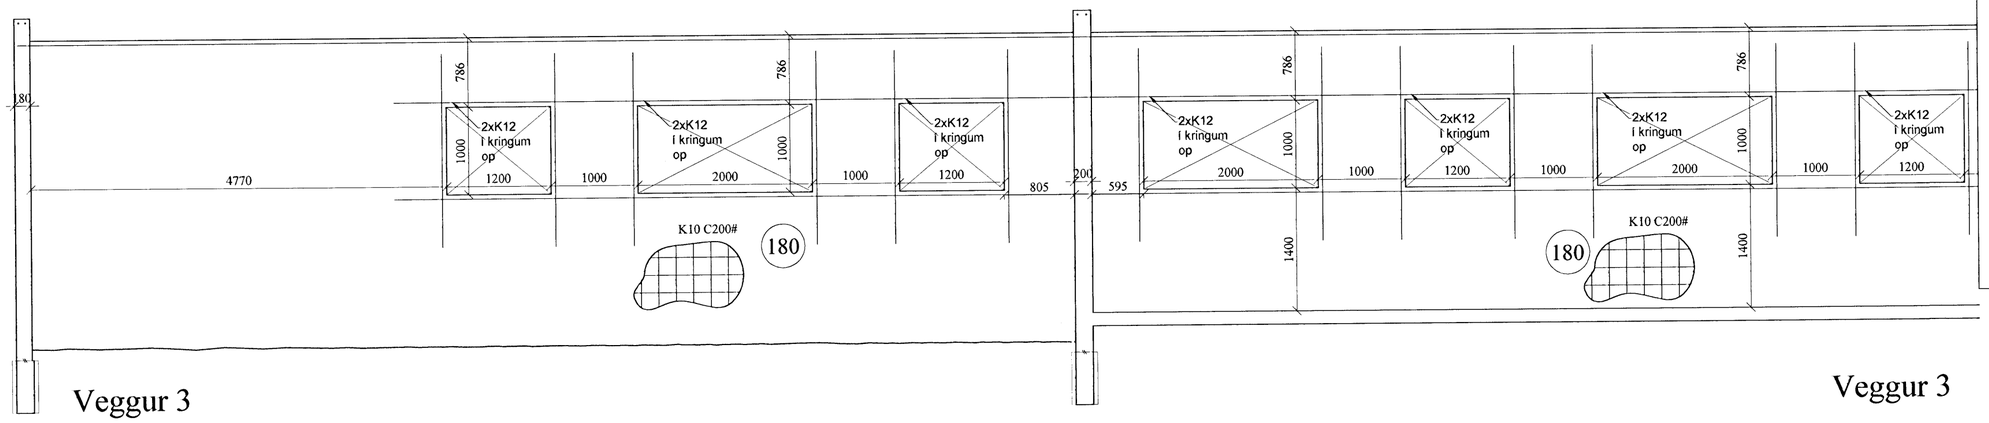

Veggur 3

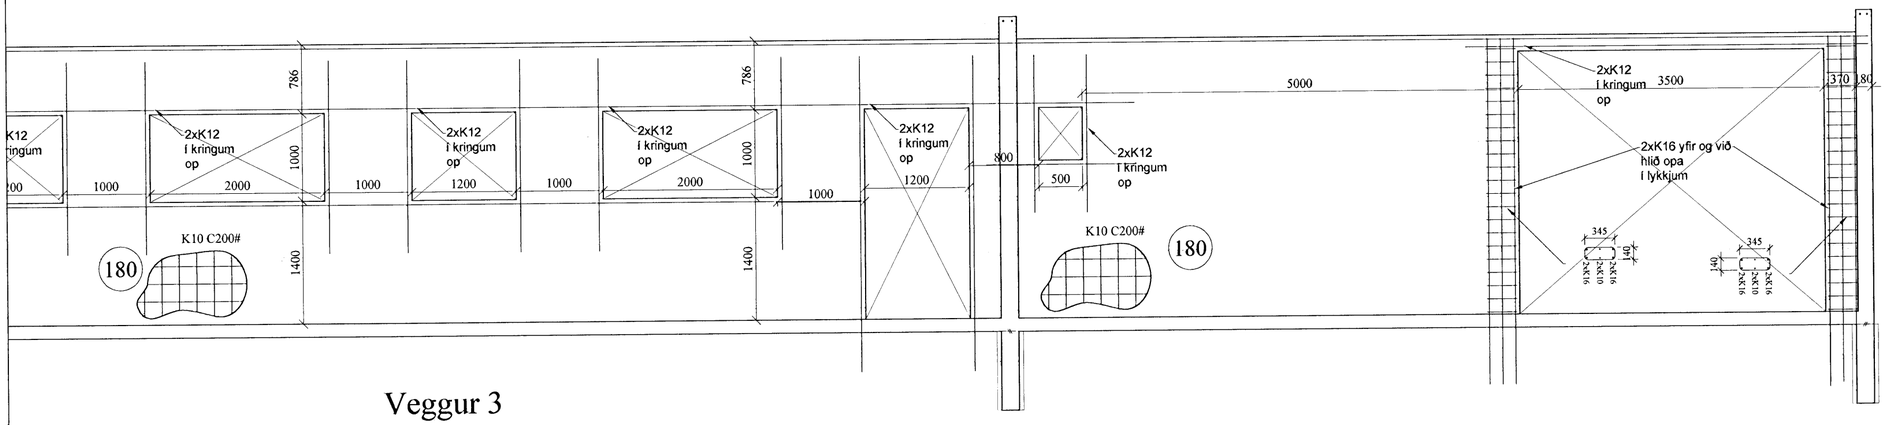

Veggur 3

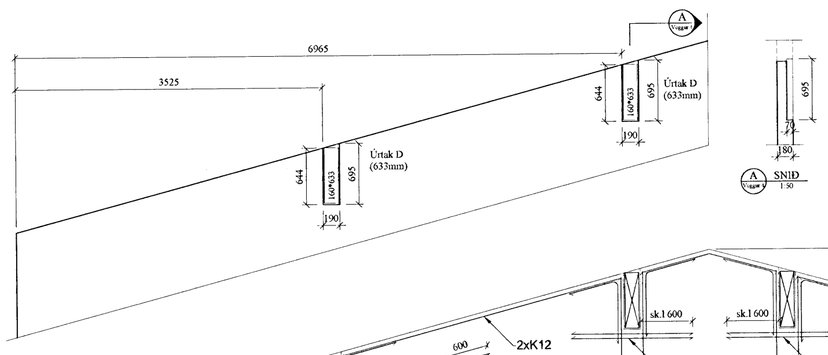

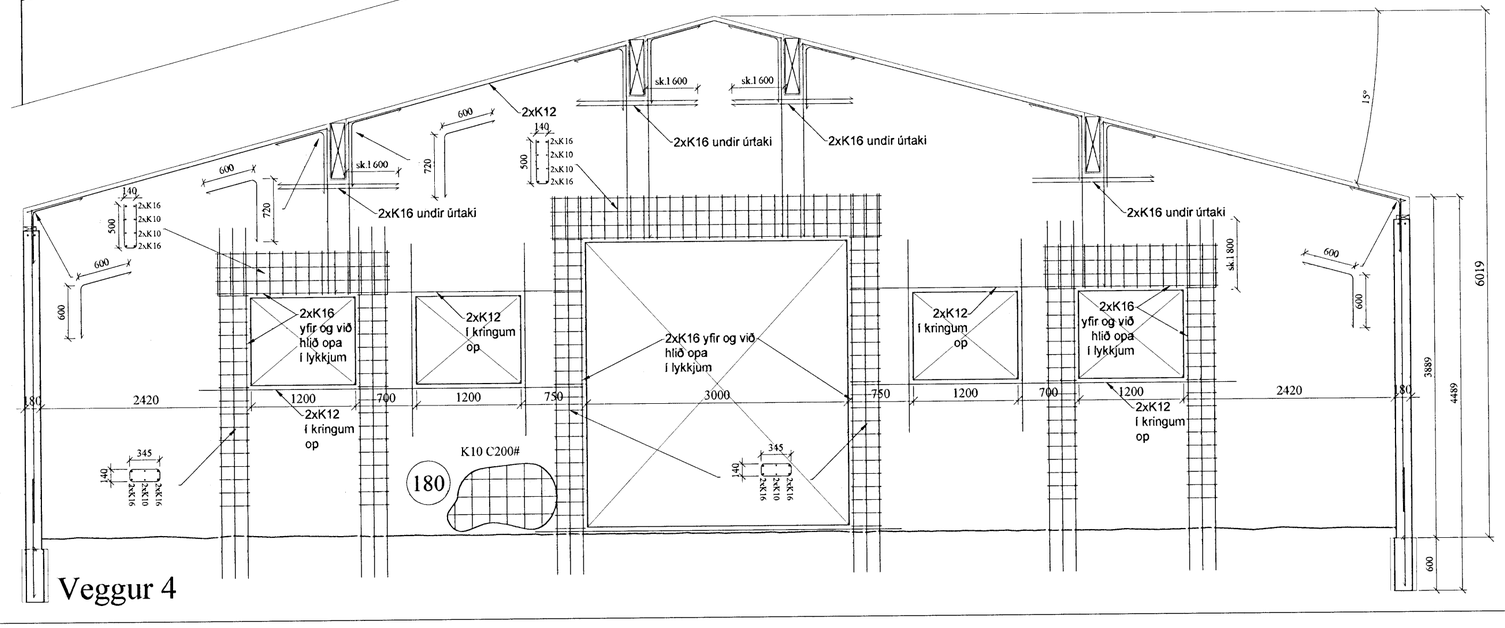

Veggur 4

Samþykkt þann

02 JUL 2009

Byggingafulltrúinn í Hafnarfirði
F.h. Hrólfur S. Gunnlaugsson

Almennt:

Öll mál skulu staðfest skv. aðalteikningum. Ef eitthvert misræmi er skulu aðalteikningar vera ráðandi, þó ber að láta hönnuði vita af misræmi. Öll mál eru í millimetrum, nema annað komi fram.

Skýringar - Steinsteypa og bendistál

Styrkleikaflokkar efnis:

Steypa: C25/30-22-S3-2b
Bendistál: B500C

Allmennur frágangur járna:

Leggja skal 2 K16 í kringum öll glugga og hurðarop, auk þess skal setja 2 K16 í alla lárétta og lóðrétta veggenda.

Fjarlægð frá steyptri brún að járnum skal vera, hula = 20 mm nema annað komi fram. Forsendur steypuhulu miðast við að 5 mm steining komi á ytra byrði veggja.

Í stað innbeygðra vinkla í plötum og hornum er heimilt að nota K10 U-lykkjur í járnabökkum. Ef það er gert skal setja 2 K16 í hverja U-lykkju í hornum og veggendum en 2 K12 í plötum.

Stálvirki:

Allt efni Sandblásið, grunnað og ryðvarið
Stálgæði bita, súlna og platna - S235
Stálgæði festinga - 8.8

Br. nr.	Dags.	Af.	Breyting
A			
B			
C			
D			
E			

Fluguskeið 22 220 Hafnarfjörður	Teikn nr: 202
Burðarvirki Steyptir veggir	Frumstærð: A2
Dags: 26.06.2009 / Mkv: 1:50	Hann: GÞS
Samþ: 020162-3099 / V.nr: 09 020	Teikn: AI

VGS
VERKFRÆÐISTOFA
GUÐJÓNS Þ. SIGFÚSSONAR EHF.
AUSTURVEGI 42, 2.HÆÐ,
800 SELFOSSI
S: 482 2805, F: 482 3818
NETFANG: VGS@VGS.IS