


Veggur 5 - Innveggur
Veggþykkt er 200mm

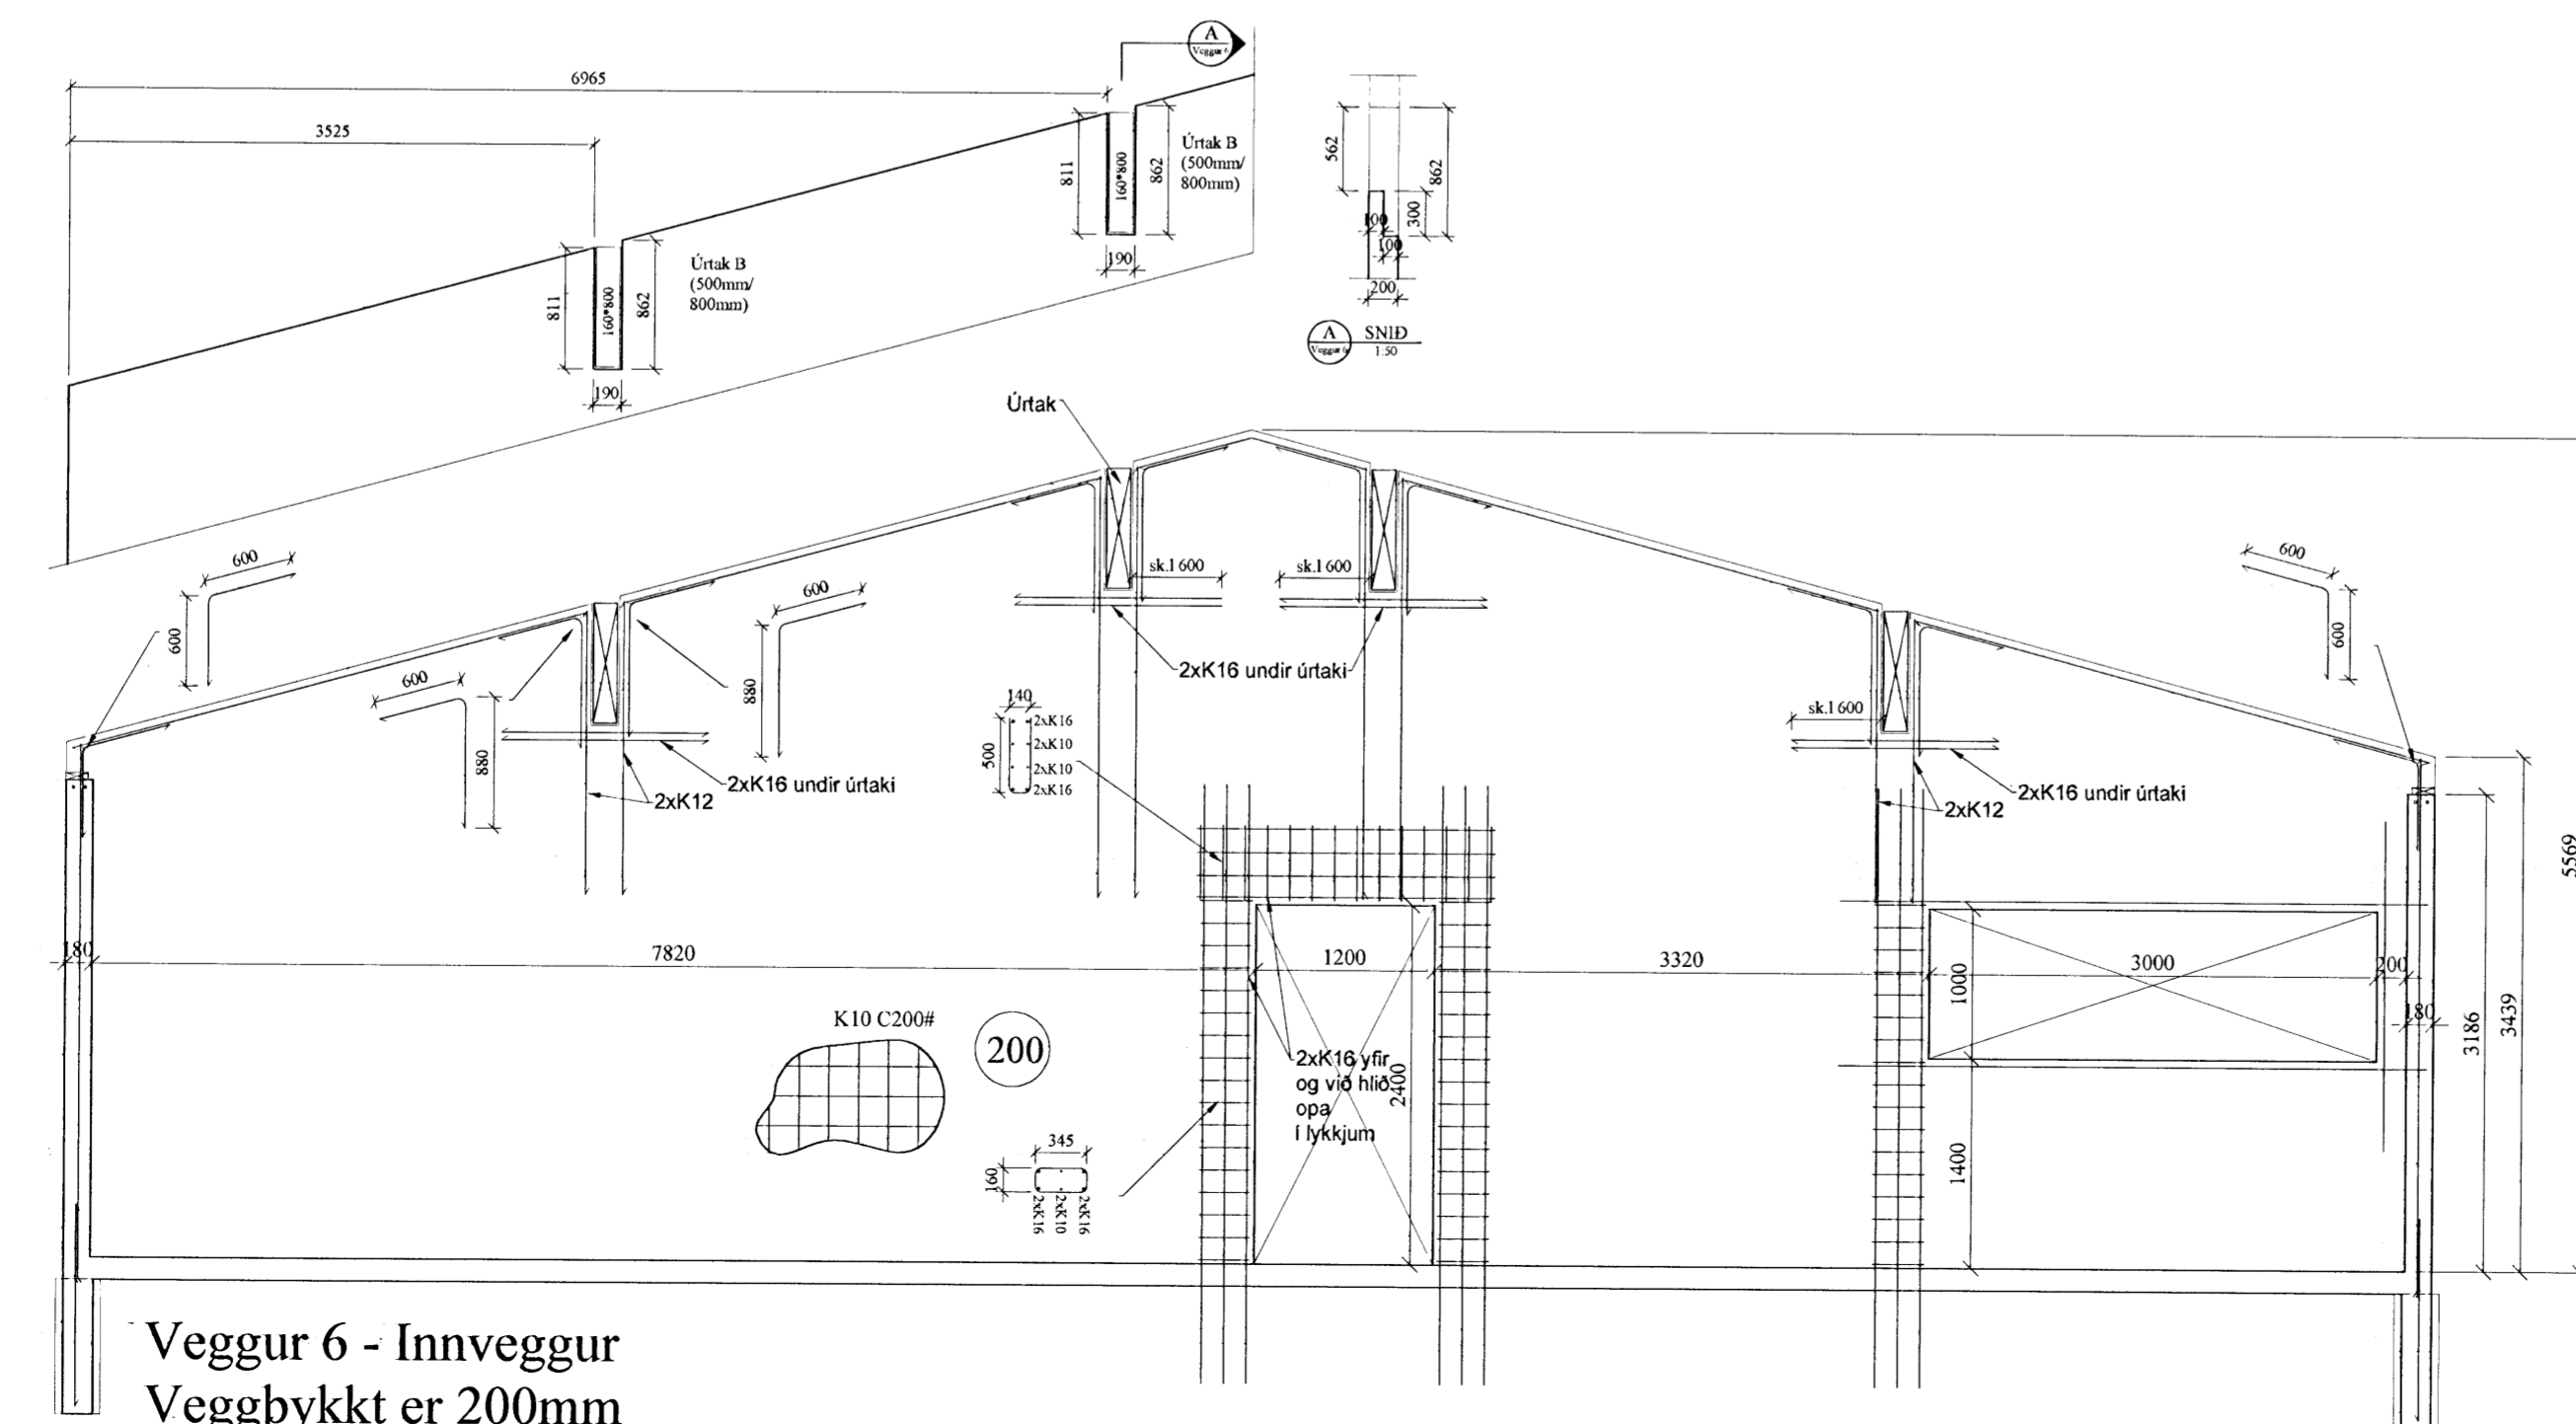

Veggur 6 - Innveggur
Veggþykkt er 200mm

Samþykkt þann

02 JUL 2009

Byggingatulltrúinn í Hafnarfirði
F.h. Hrólfur S. Gunnlaugsson

Almennt:

Öll mál skulu staðfest skv. aðaltekningum. Ef eitthvert mismæmi er skulu aðaltekningar vera ráðandi, þó þer að láta hönnuði vita af mismæmi. Öll mál eru í millimetrum, nema annað komi fram.

Skýringar - Steinsteypa og bendistál

Styrkleikaflokkar efnis:

Steypa: C25/30-22-S3-2b
Bendistál: B500C

Allmennur frágangur járna:

Leggja skal 2 K16 í kringum öll glugga og hurðarop, auk þess skal setja 2 K16 í alla lárétta og lóðrétta veggenda.

Fjarlægð frá steyptri brún að járnnum skal vera, hula = 20 mm nema annað komi fram. Forsendur steypuhula miðast við að 5 mm steining komi á ytra byrði veggja.

Í stað innbyggðra vinkla í plötum og hornum er heimilt að nota K10 U-lykkjur í járnabökkum. Ef það er gert skal setja 2 K16 í hverja U-lykkju í hornum og veggendum en 2 K12 í plötum.

Stálvirki:

Allt efni Sandblásið, grunnað og ryðvarið
Stálgæði bita, súlna og platna - S235
Stálgæði festinga - 8.8

Br. nr.	Dags.	Af.	Breyting
(A)			
(B)			
(C)			
(D)			
(E)			

Fluguskeið 22 220 Hafnarfjörður	Teikn nr: 203
Burðarvirki Steyptir veggir	Frumstærð: A2
Dags: 26.07.2009	Mkv: 1:50
Samb:	V.nr: 09 020
	Teikn: AI

VGS
VERKFRÆÐISTOFA
GUÐJÓNS P. SIGFÚSSONAR EHF.
AUSTURVEGI 42, 2. HÆÐ,
800 SELFOSSI
S: 482 2805, F: 482 3818
NETFANG: VGS@VGS.IS