Samþykkt þann

3 1 MAR 2009

Byggingafulltrúinn í Hafnarfirði
F.h. Hrólfur S. Gunnlaugsson

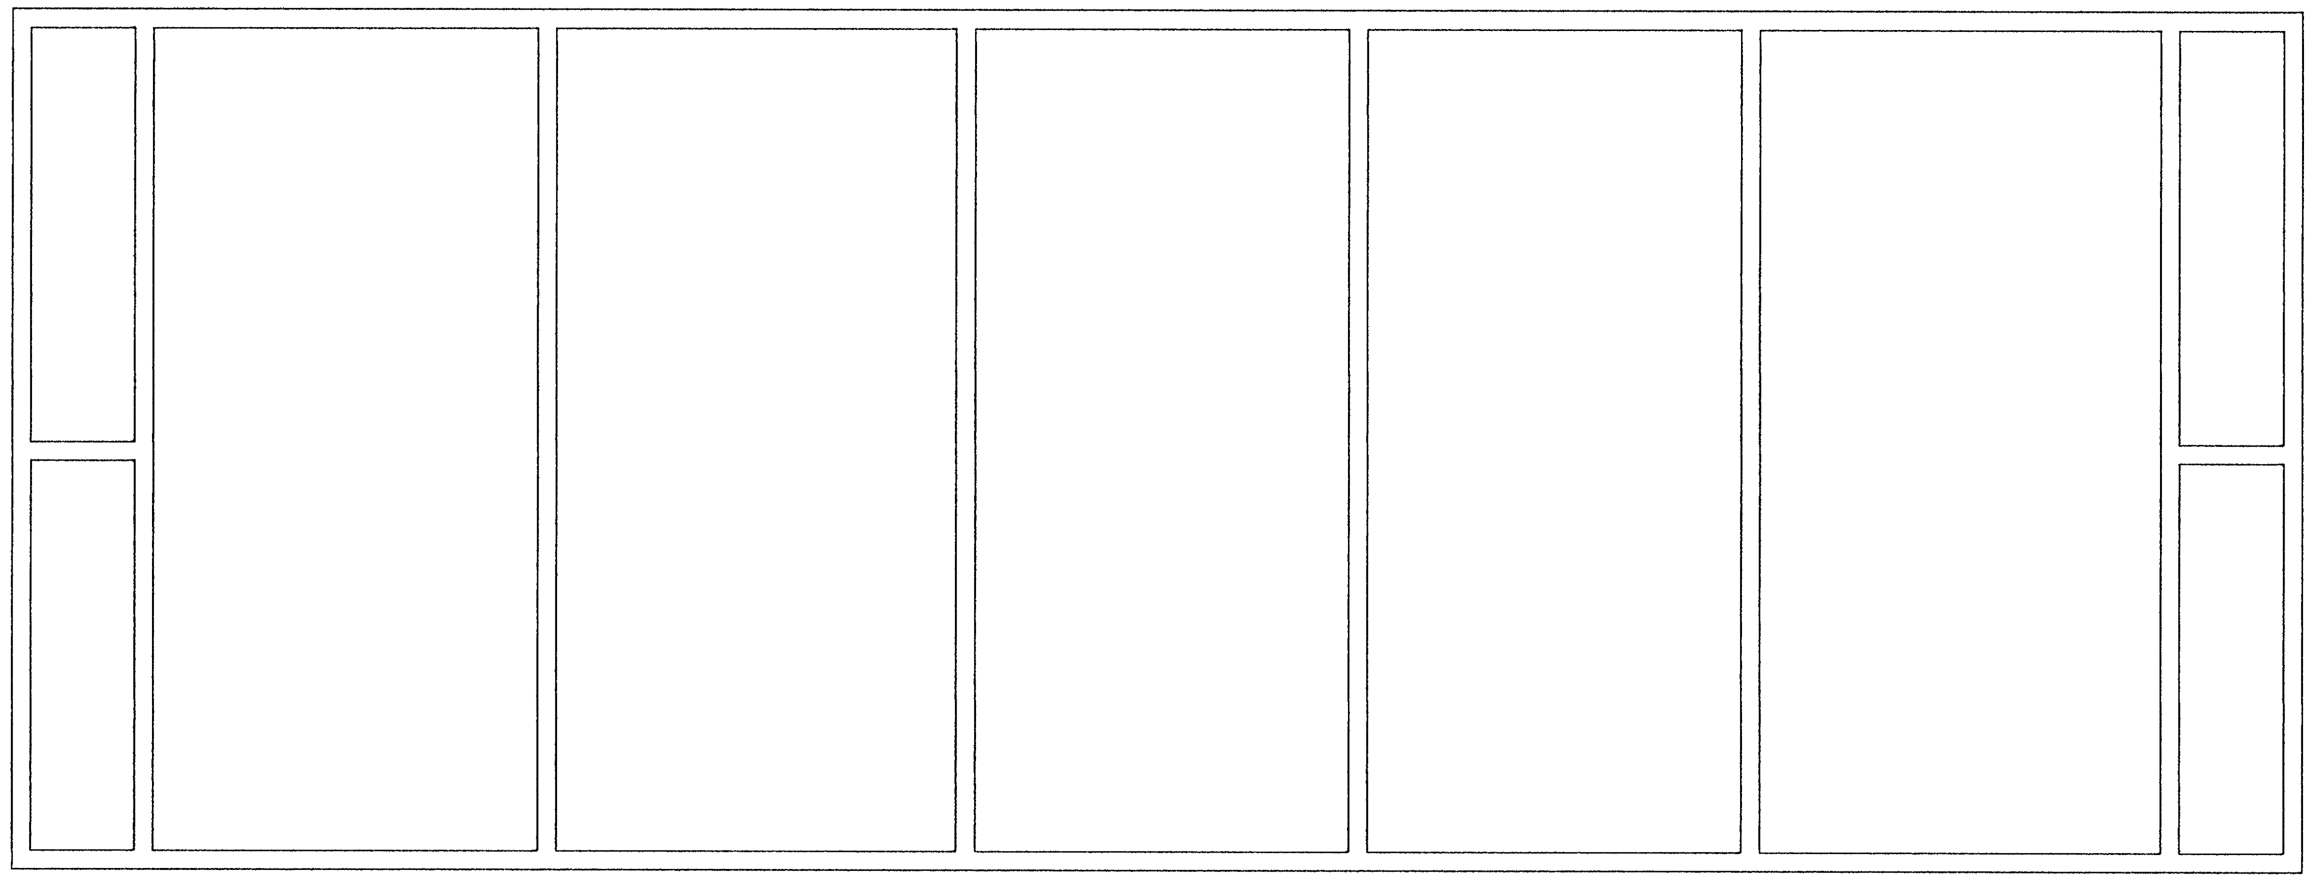

NÚVERNADI GLUGGI Á 1.HÆÐ

1:20

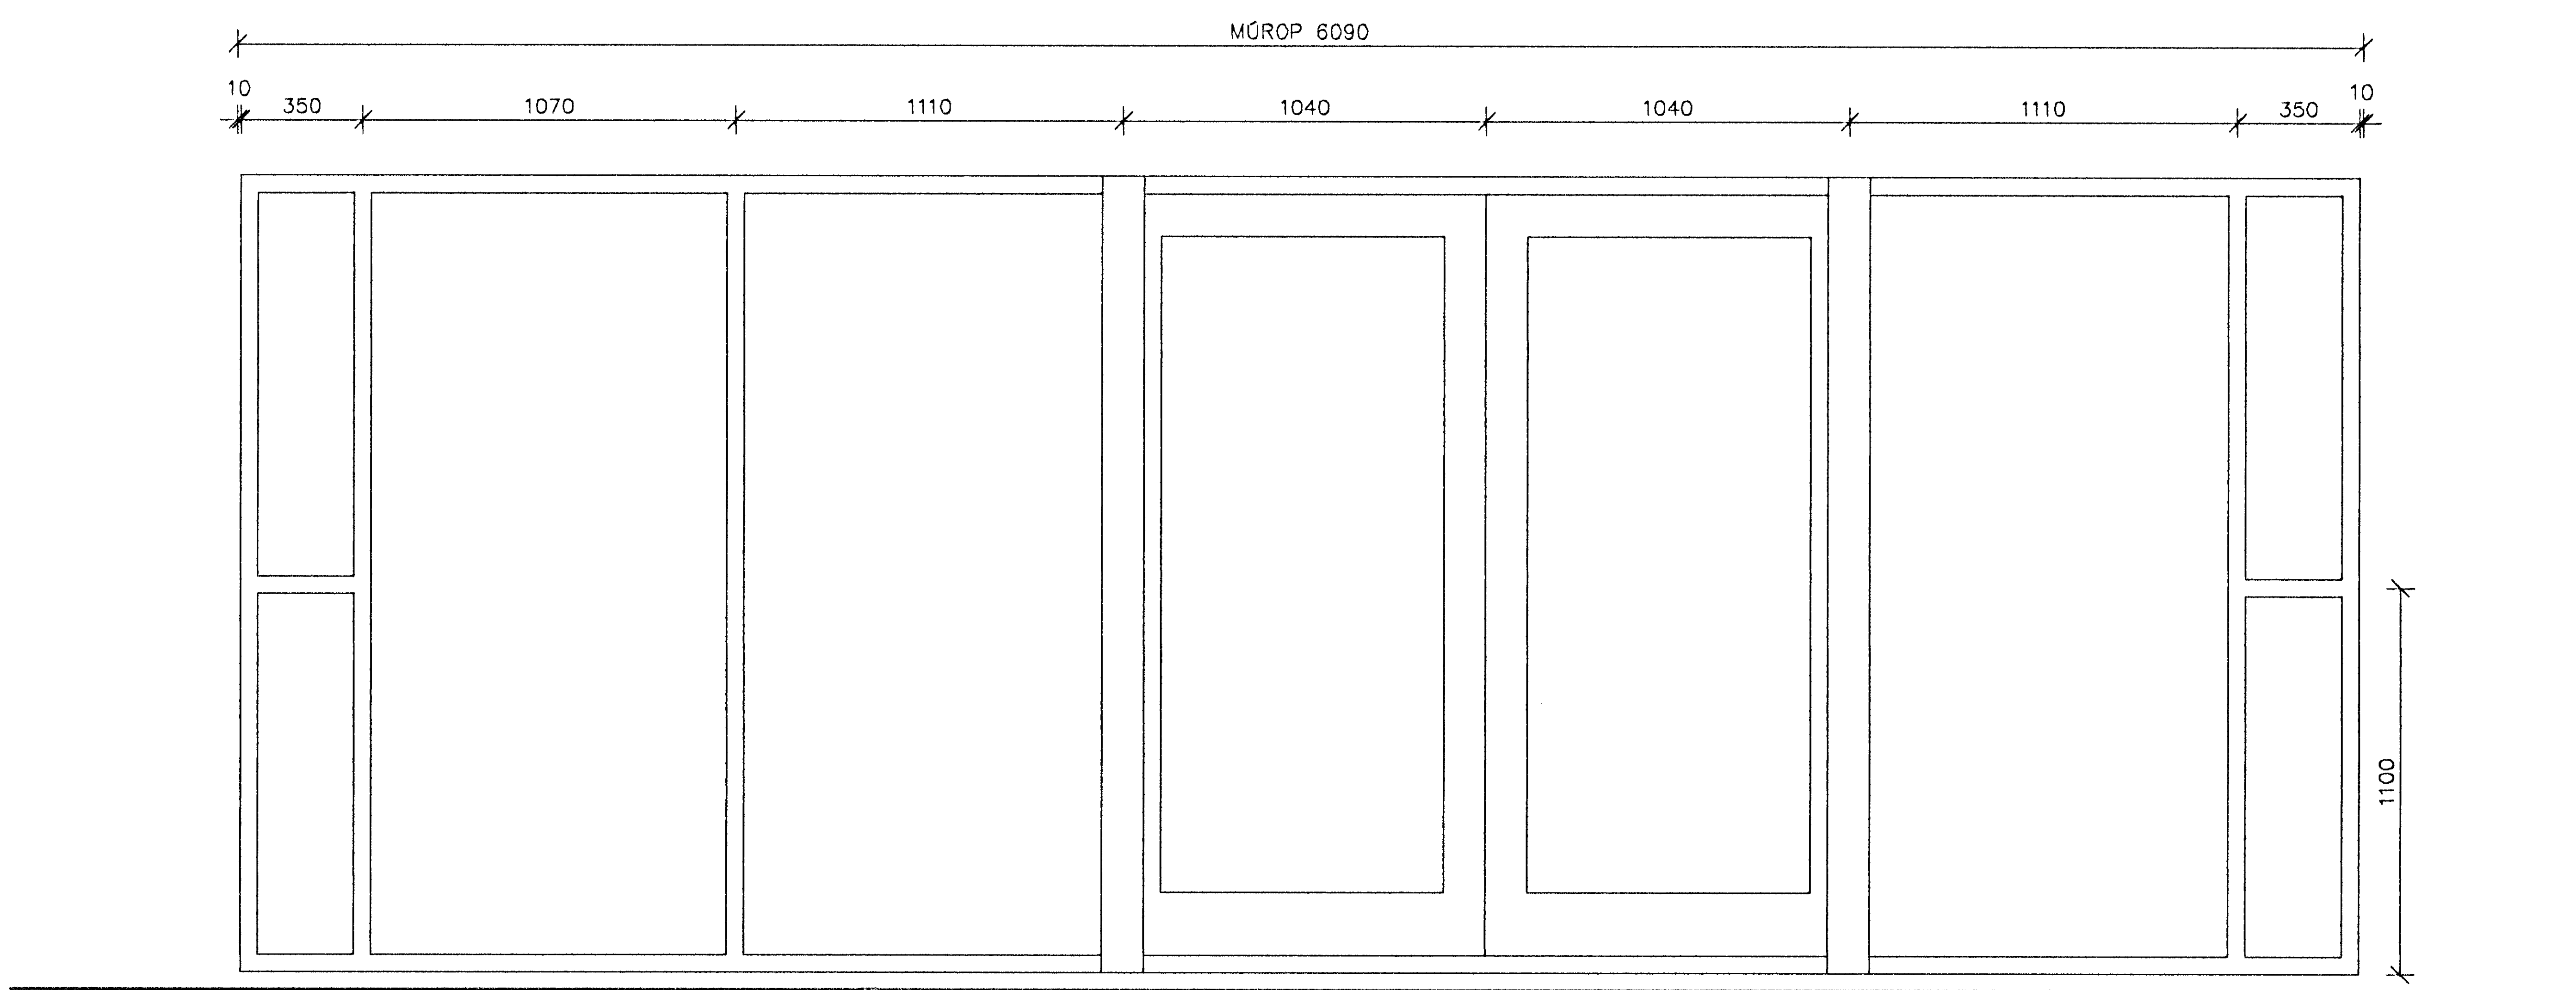

NÝR GLUGGI OG RENNIHURÐIR
Á SUÐVESTURHLIÐ KJALLARA

1:20

SNIÐ

1:20

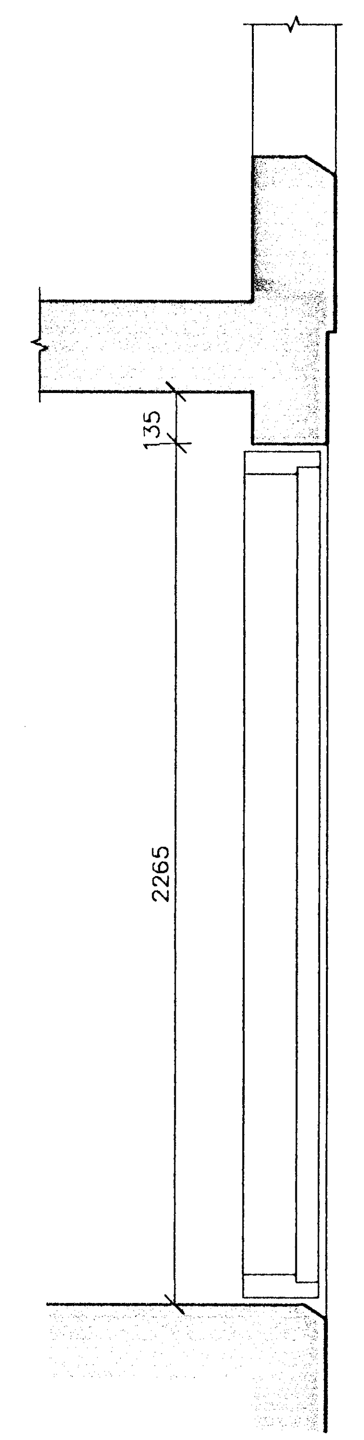

Br.	Dags.	Breyting

TÆKNIÞJÓNUSTAN SF
Lágmúla 5 – 108 Reykjavík
s.581 3844 fax 581 4740
e-mail vilhjalmur@tth.is
270733-2559

MÁVAHRAUN 9
HAFNARFIRÐI

GLUGGI
ÚTLIT OG SNIÐ

Hannað.: VÞ	Dags.: 28.01.09
Teikn.: GVB	Yfirfarið.:
Kvarði.: 1:20	
Nr.: 0901-2	Blað.: 2 Af.: