




Samþykkt þann


19 FEB 2009

Byggingafulltrúinn í Hafnarfirði
F.h. Hrólfur S. Gunnlaugsson

Ath. skal hver eldri slanga endar
og lengd slangana getur breyst.

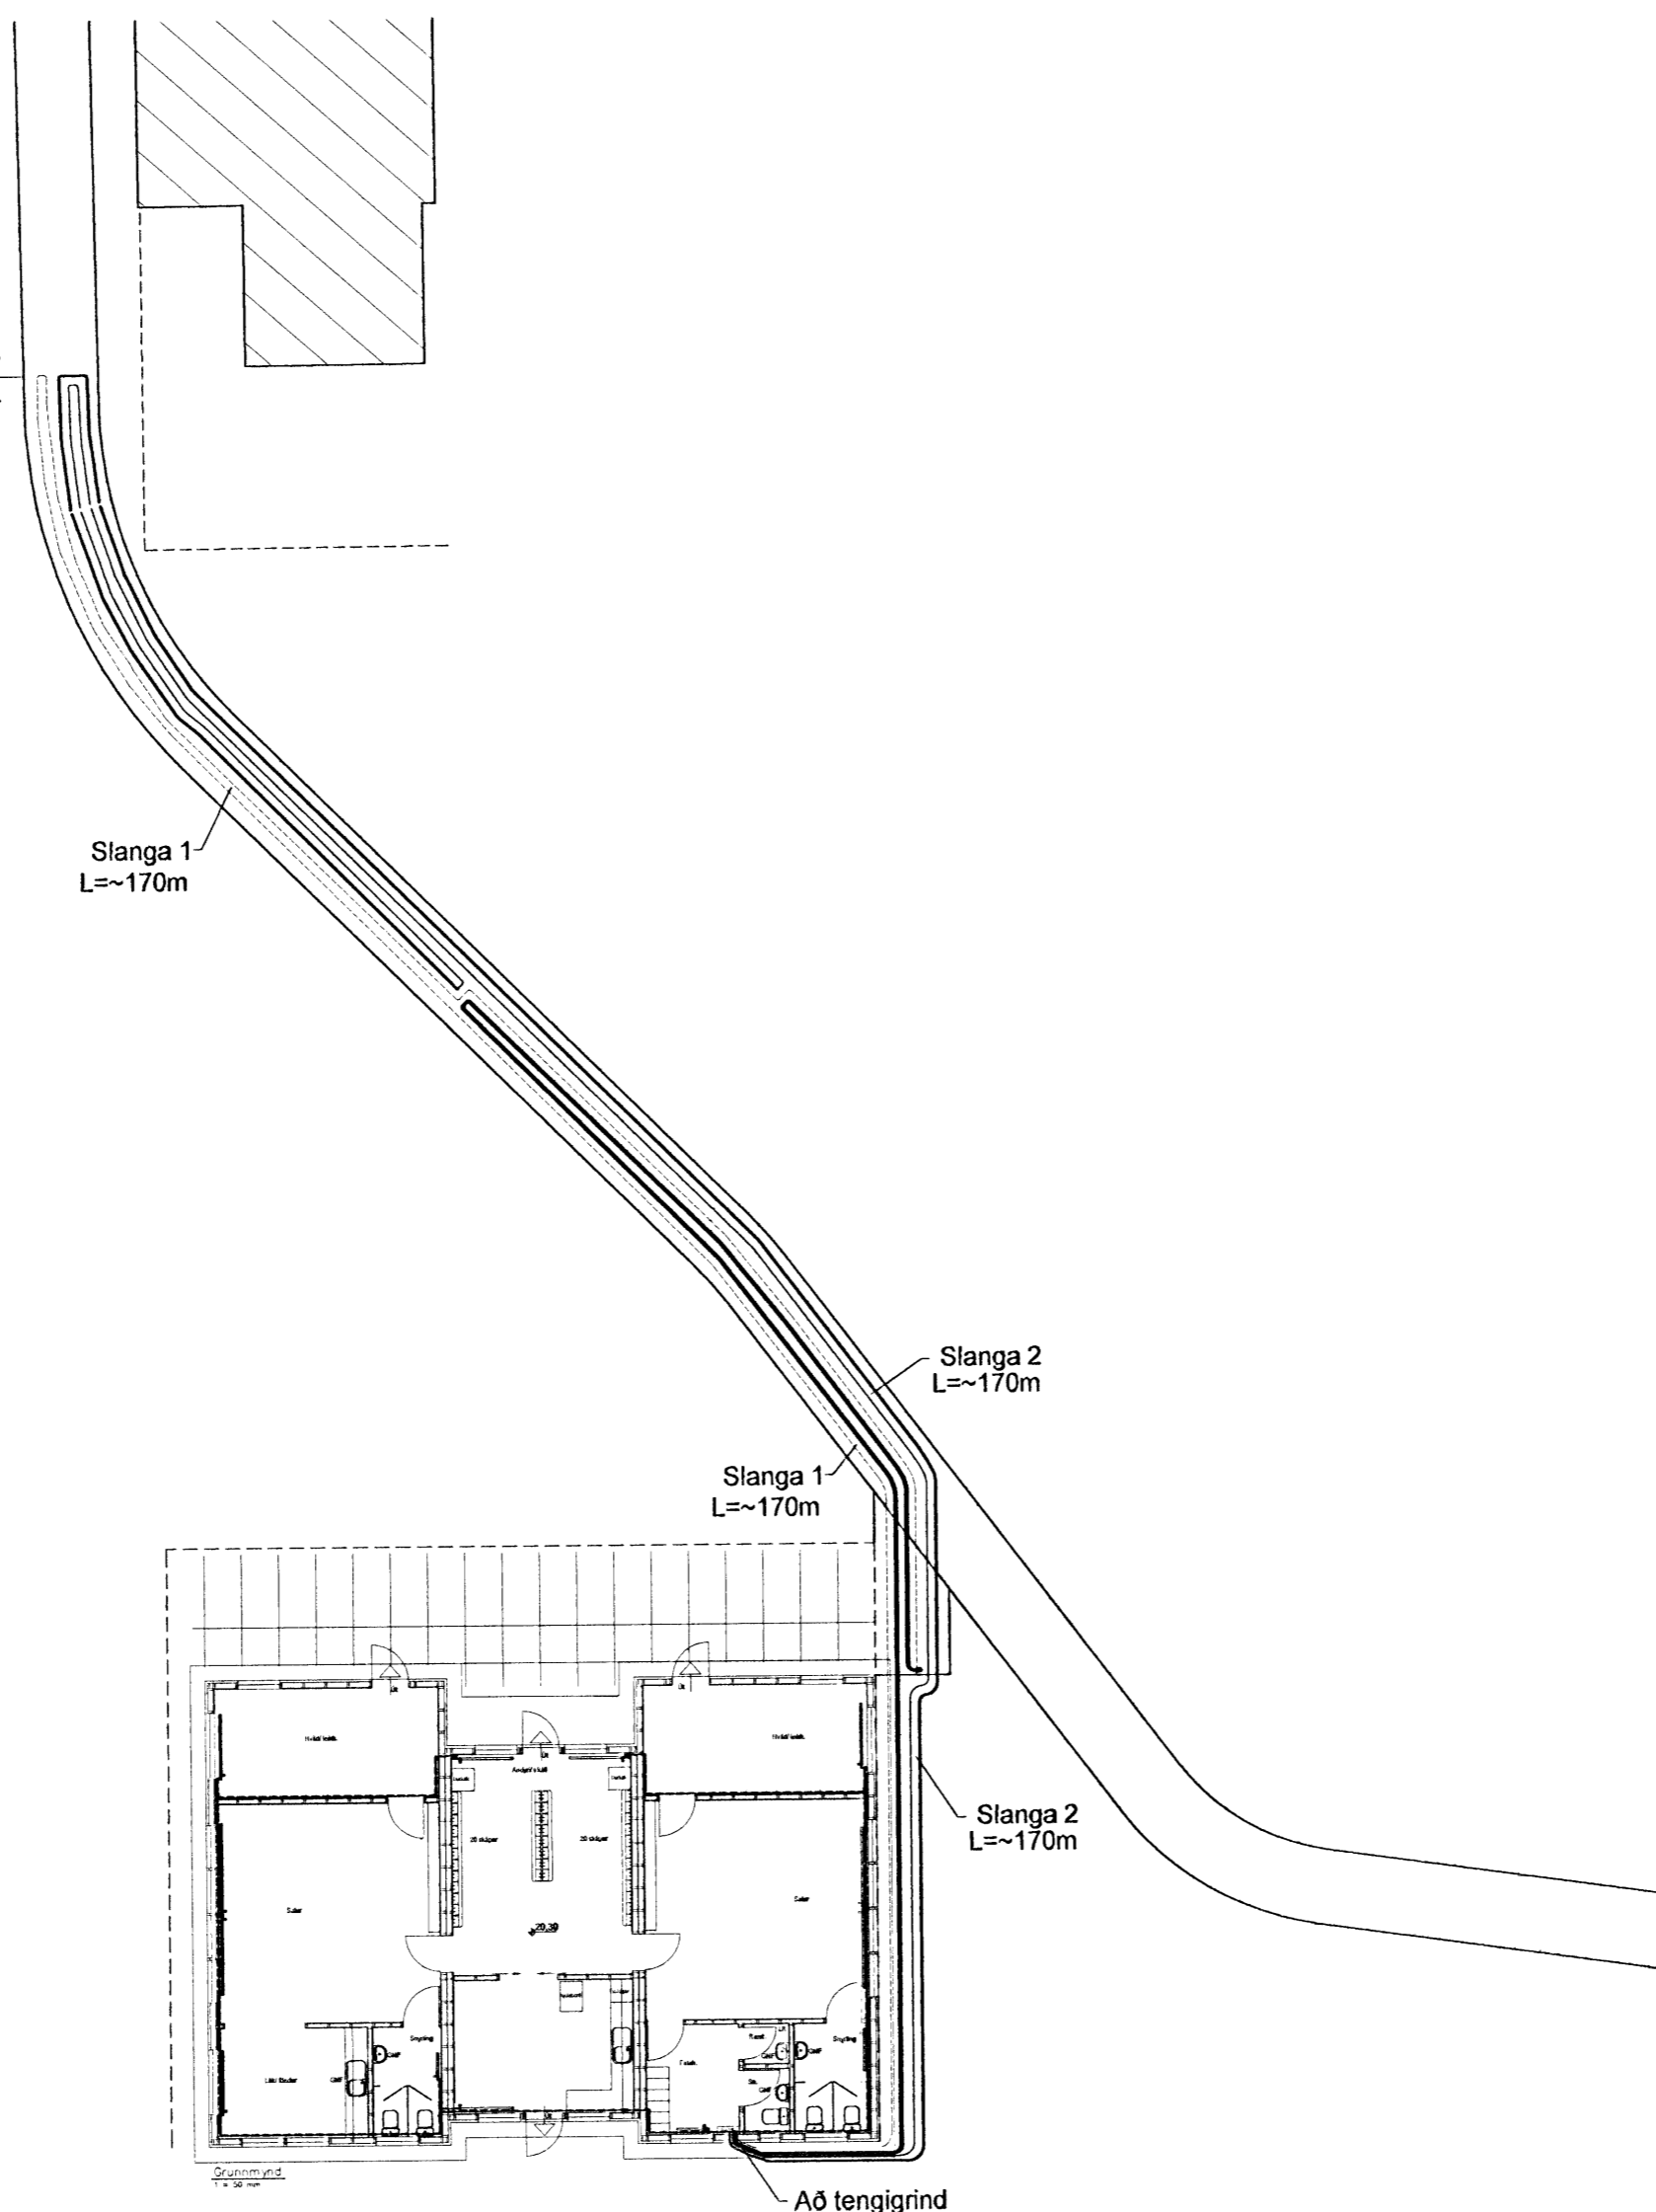

ATH.
DN mál eru lágmarks innanmál lagna í mm.

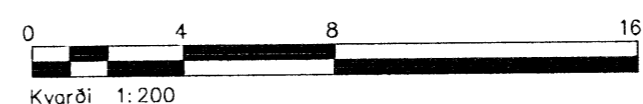

Ólg.	Nr.	Breytingar	Hönnuður	Dags
Verkeikning				

Leikskólinn Norðurberg, Hafnarfirði

Strendingur ehf. Verkefniþjónusta Fjarbergsgata 13-15 - 220 Hafnarfirður Sími 565 5648, Fax 565 5647 strendingur@strendingur.is	Snjóbæðsla Grunnmynd	
	Dags 06.02.2009	Teknið / Hæðnið af JW/SG
Höfundur Sigurður Guðmundsson KT.191063-7599 Samráðgjafi/teiknari	Málkvarði 1:200	Númer teikningar 305