




**D3**

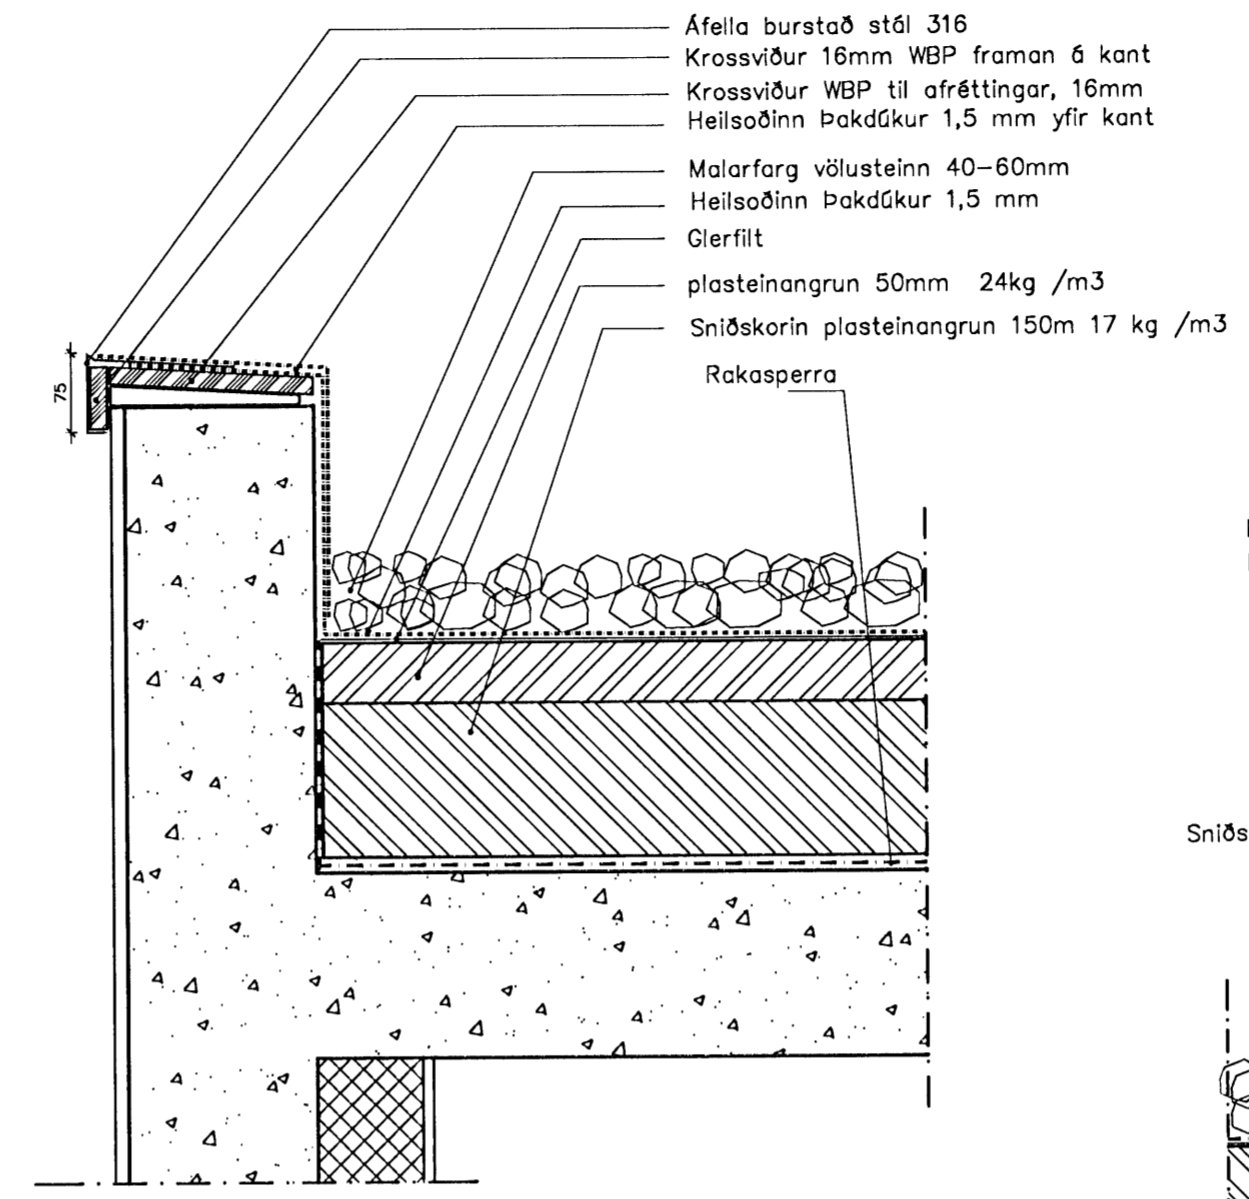

**D1**

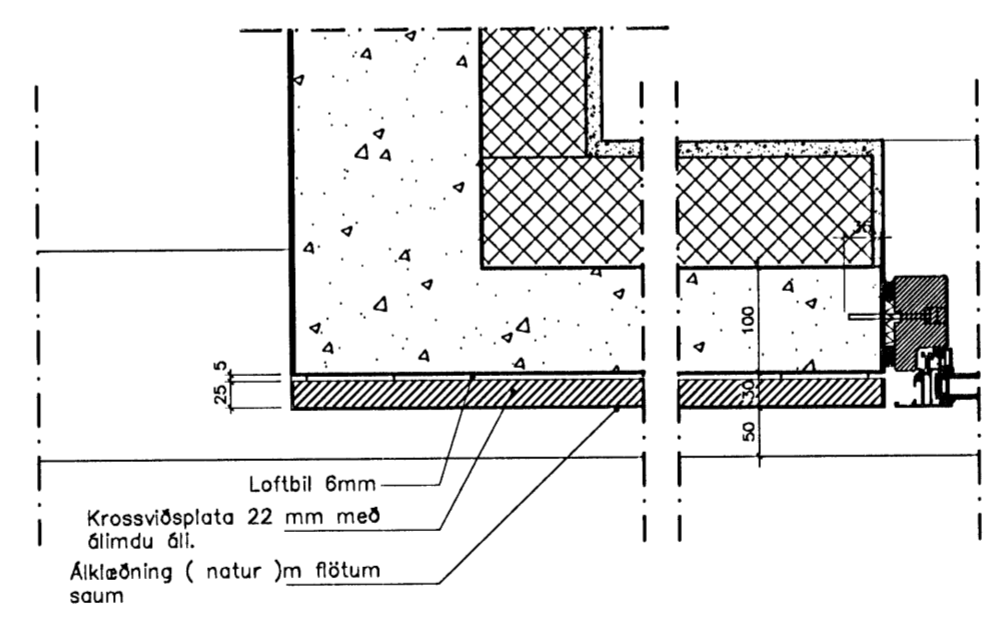

**D4**

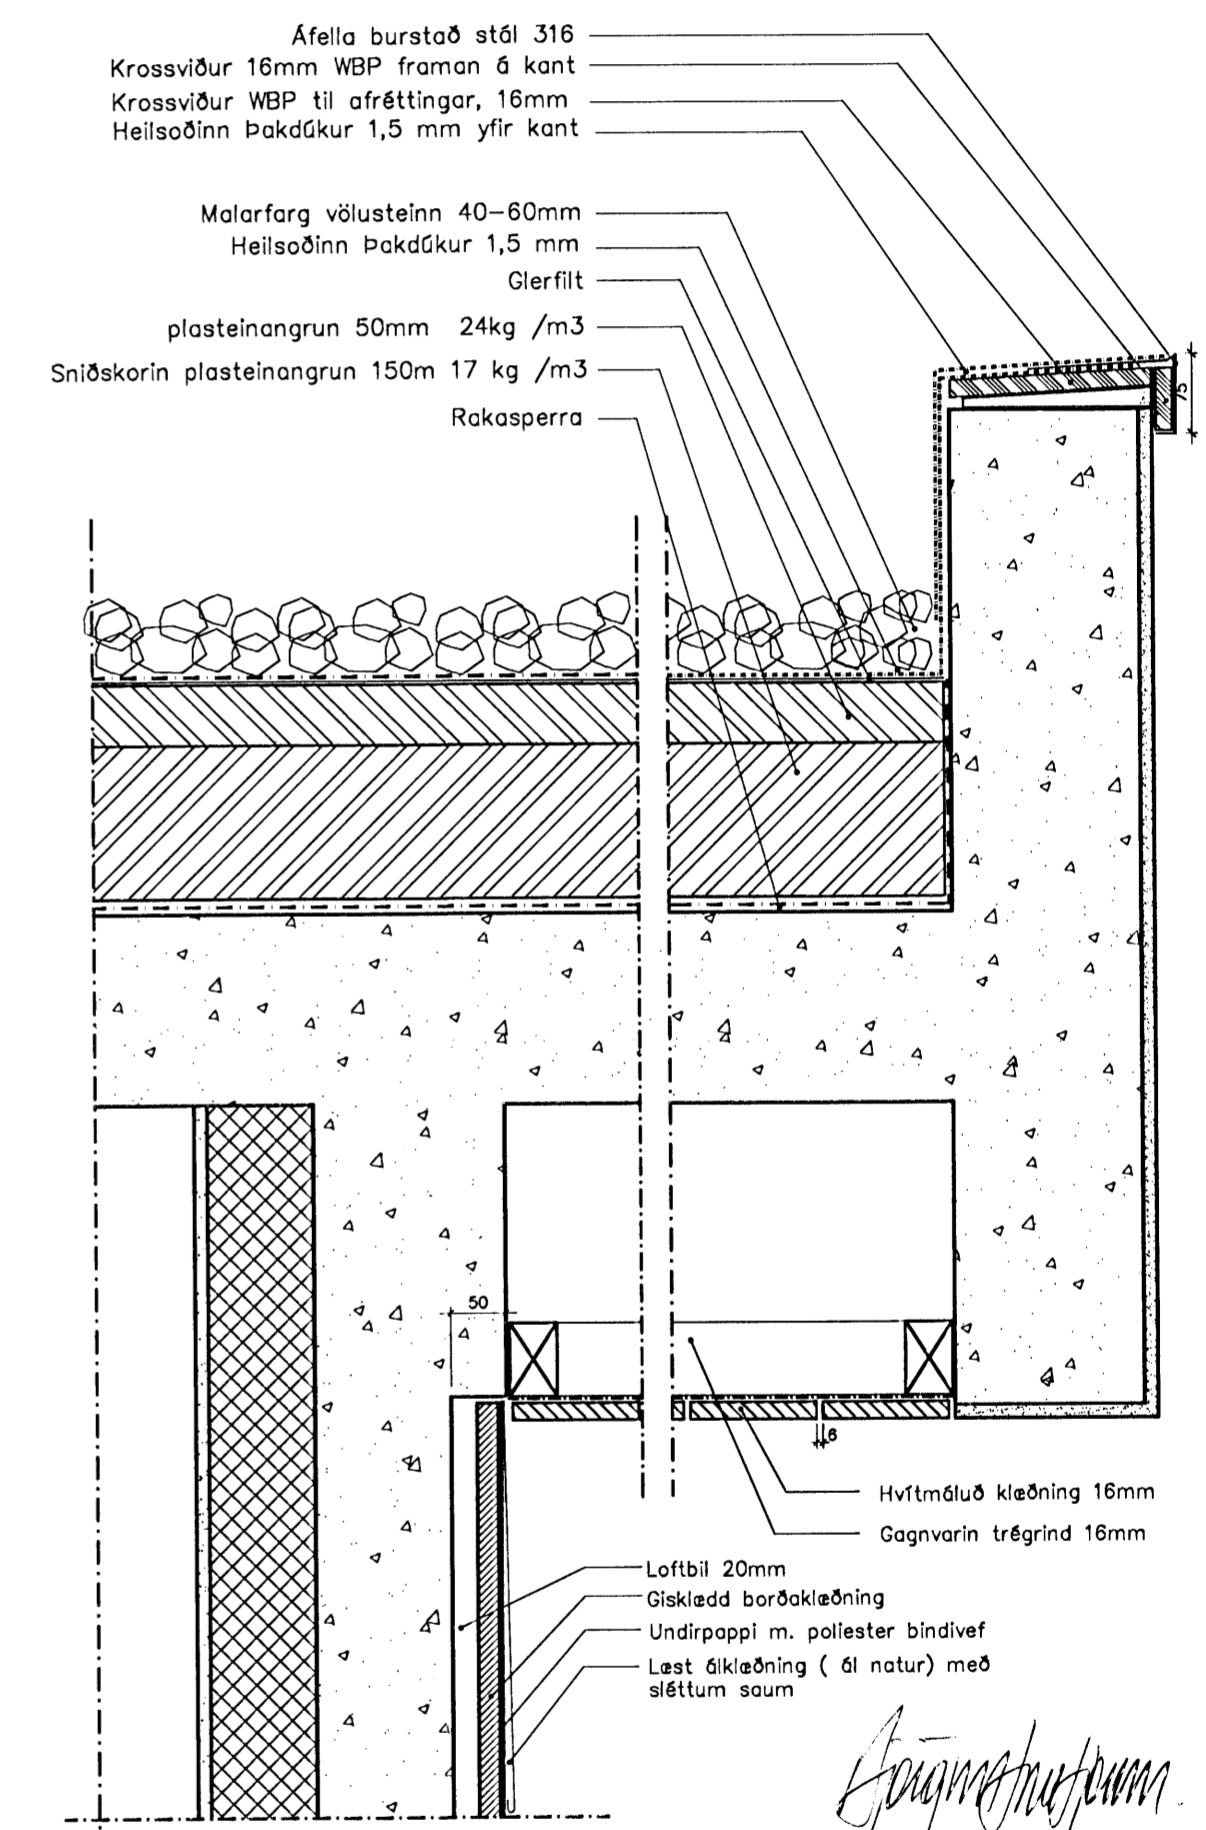

**D2**

*Stjórnendur*  
**apparat**

BJÖRGVIN SMÆLVÍNNSON ARKITEKT FAI  
 270664-5969

ÁRMÚLI 24 PÓSTHÓLF 8127 108 REYKJAVÍK  
 Sími: 561 2660 / 898 9407 FAX: 561 2661 APPARAT@APPARAT.IS

VERK: Drekaeyllir 15

TEKNI: Dellimyndir

VERK NO: 0615

KVARNI: 1:5

HANNAÐ: TEKNAÐ:

DAGS: 24.08.07 TEKNI NO: 5.01.01

Elfræntun og afhaf af teikningu þessari er óheimil nema með skriflegu samþykki höfundar í samræmi við ákveðin málavörðing