

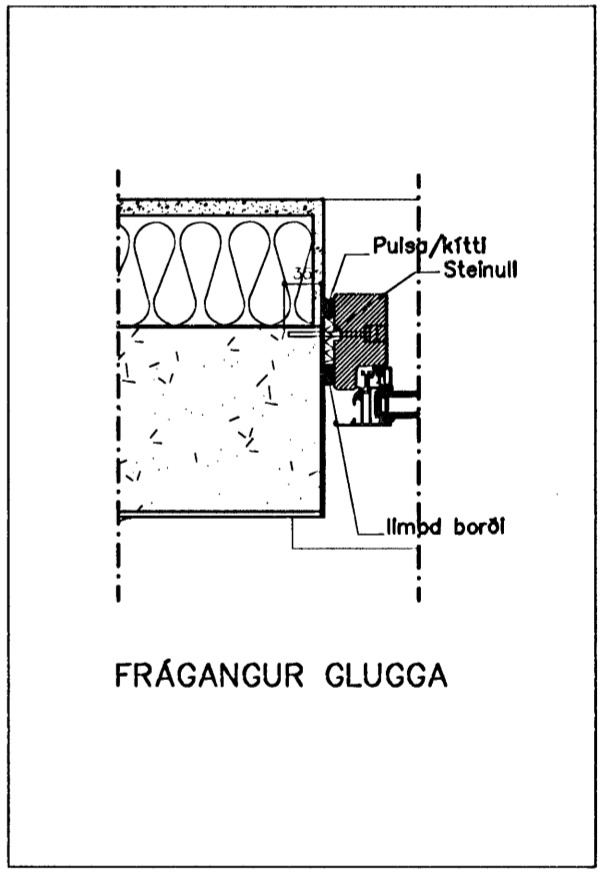
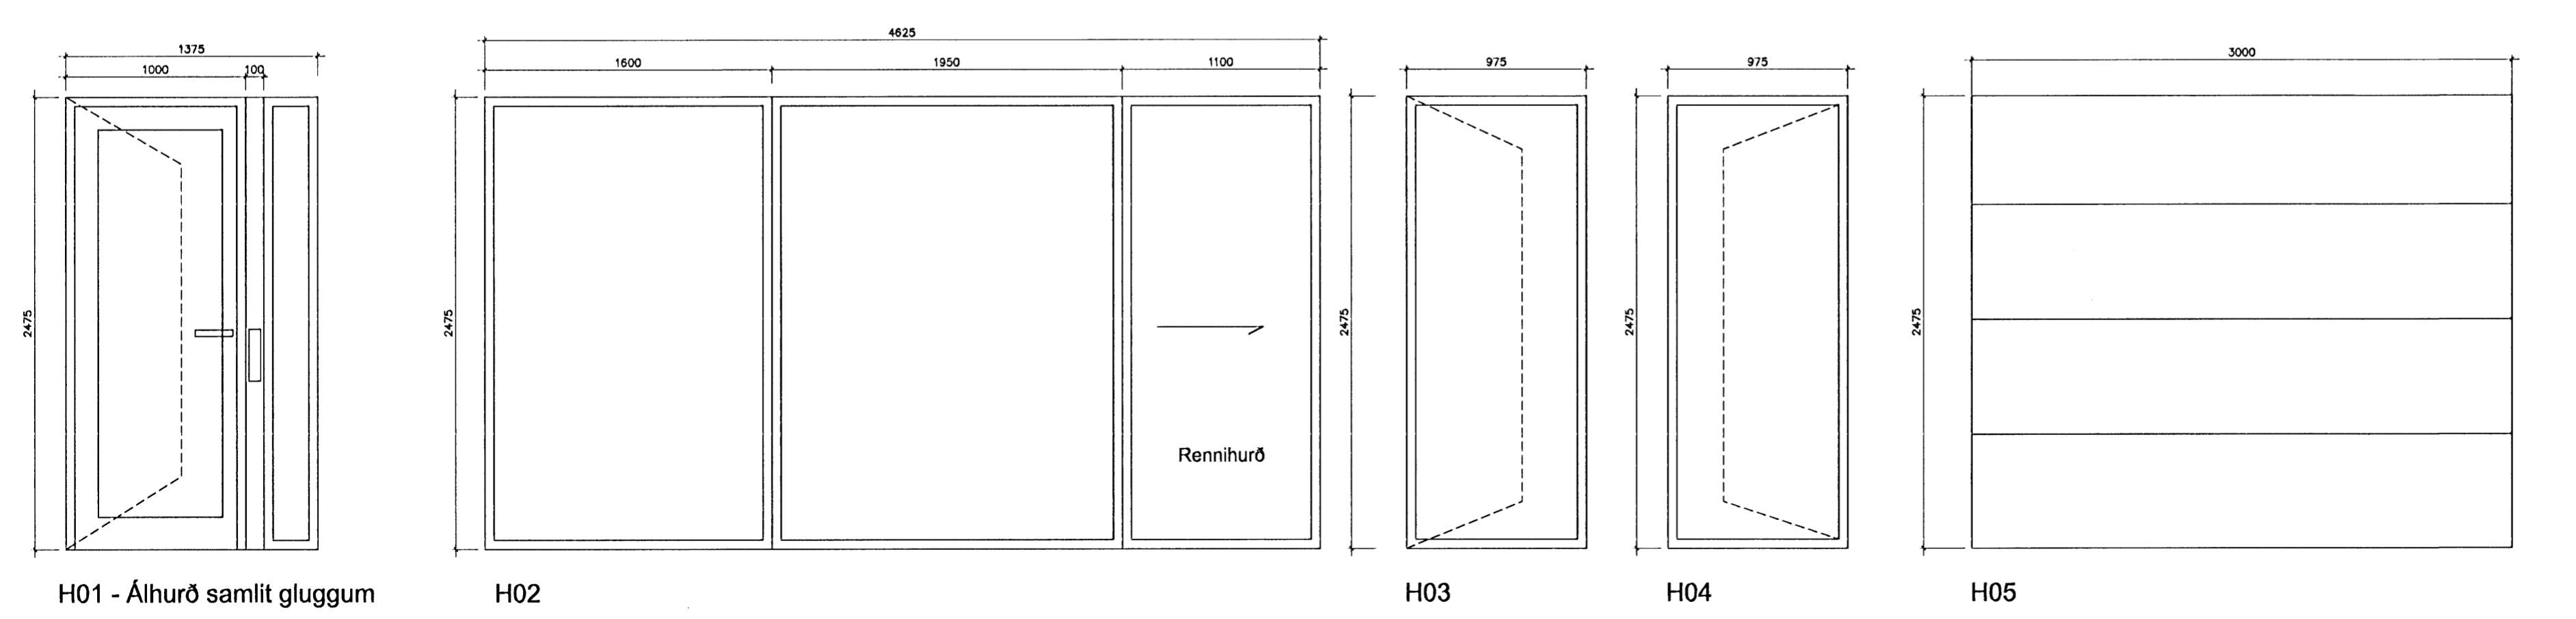


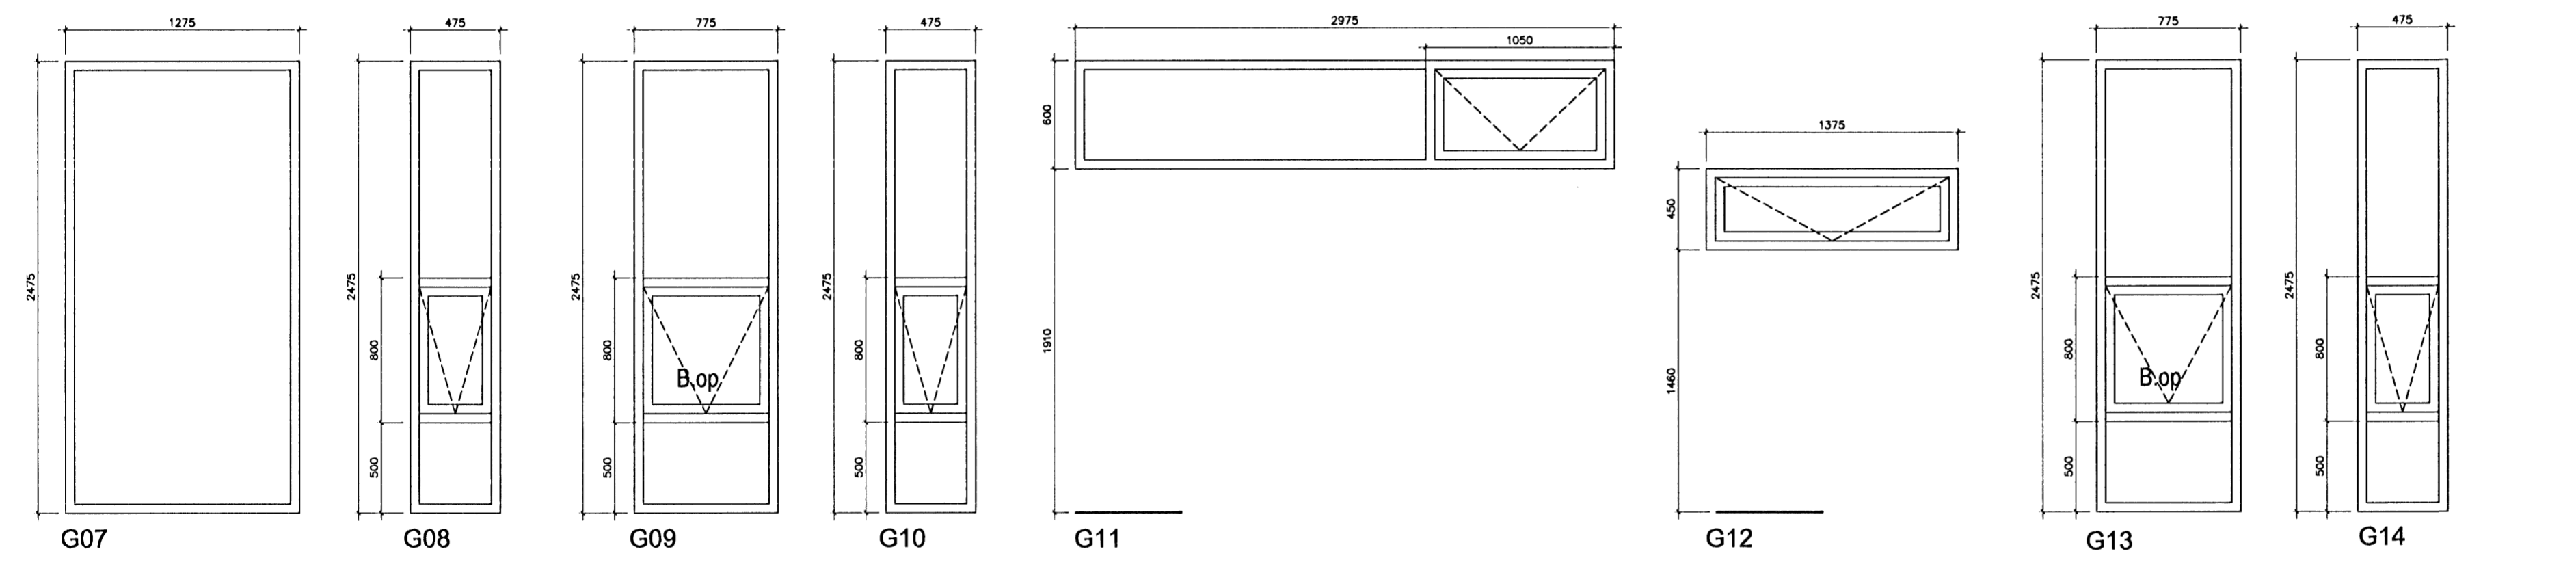

Samþykkt

19 FEB 2009

Byggingafultrúinn í Hildrisfirði
F.h. Hrólfur S. Gunnlaugsson

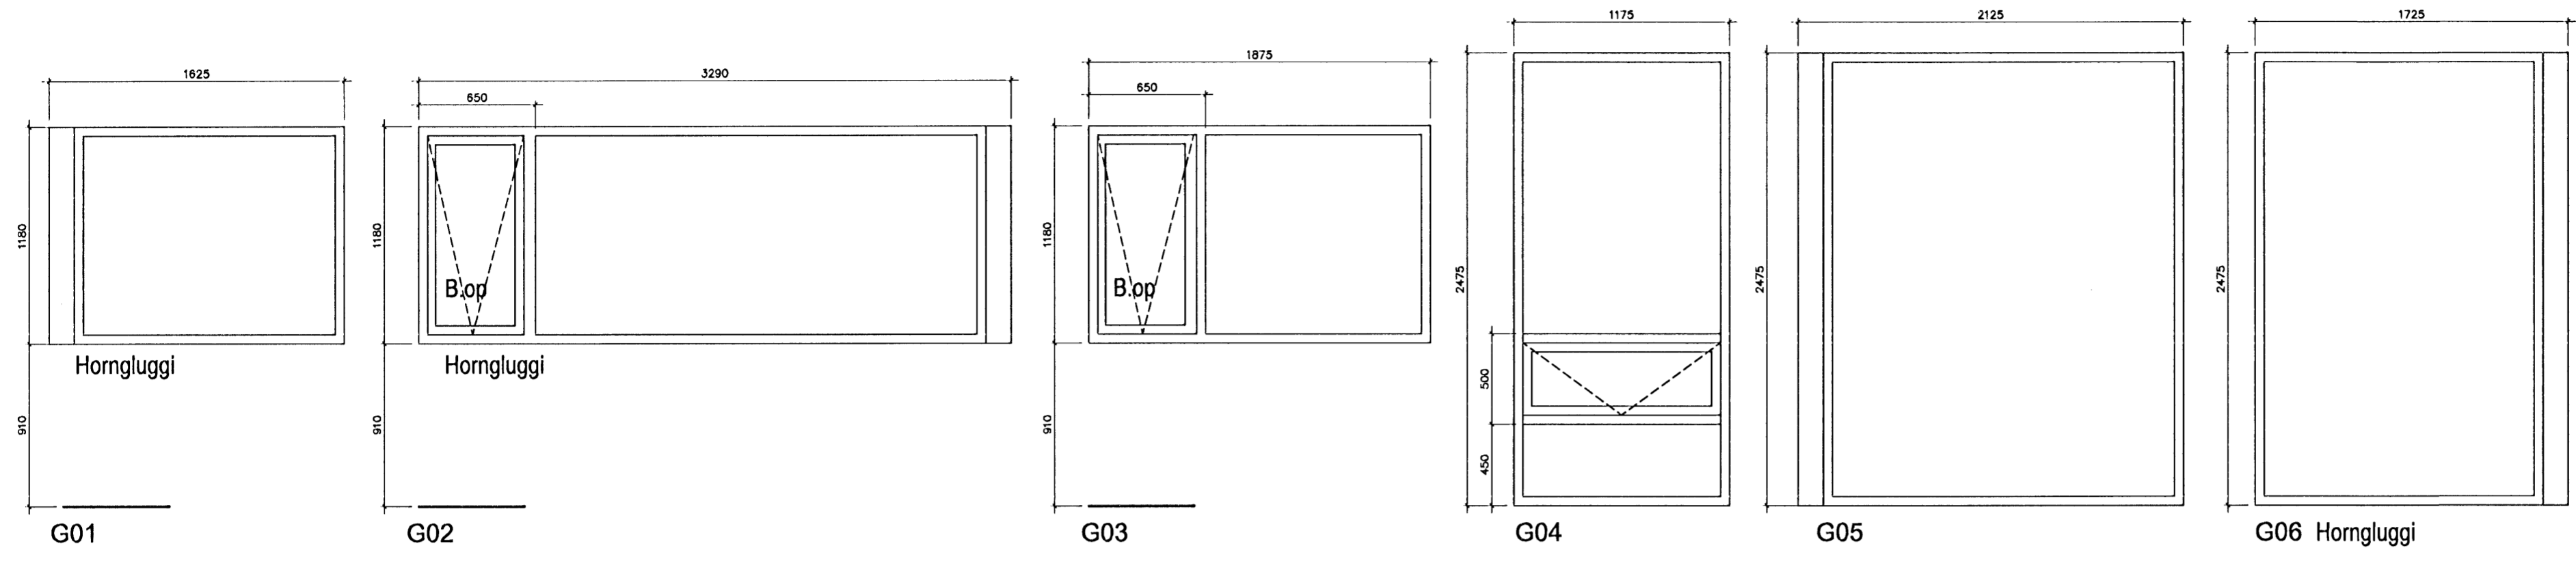

Apparat
apparat

BJÖRGVIN SNÆBJÖRNSSON ARKITEKT FAJ
270664-5989

ÁRMÓLI 24 PÓSTHÓLF 8127 108 REYKJAVÍK
SÍMI: 561 2660 / 598 9407 FAX: 561 2661 APPARAT@APPARAT.IS

VERK: Drekkavellir 15

TEIKN: Gluggafelkning

VERK NO: 0615

KVARN: 1:20

HANNAÐ: TEIKNAD:

DAGS: 24.08.08 TEIKN NO: 4.03.01

Elisferjan og afrit af teikningu þessari er óheimil nema með skriflegu samþykki höfundar í samræmi við ákvaði höfundafoga