



Samþykkt þann

19 FEB 2009


Byggingafulltrúinn í Hafnarfróði  
F.h. Hrólfr S. Gunnlaugsson

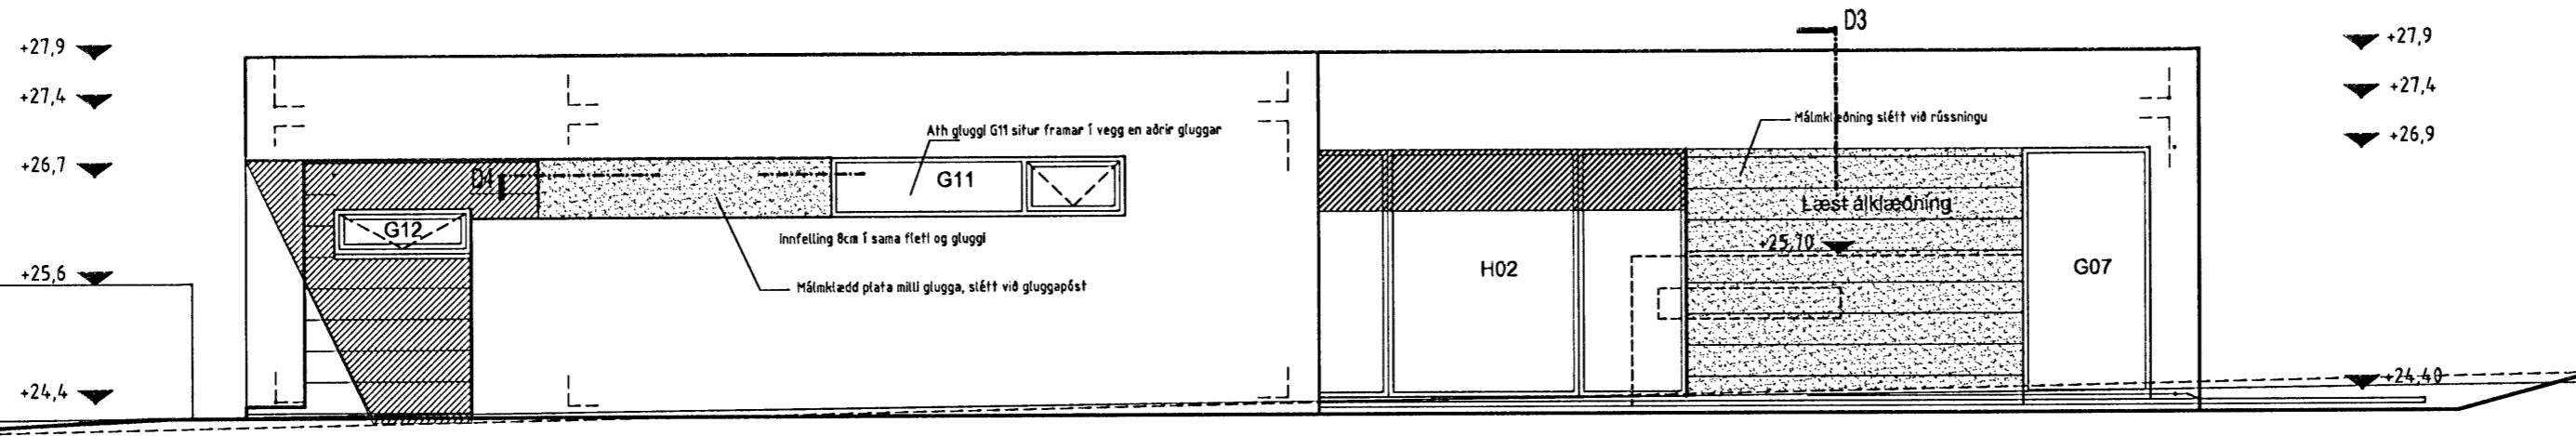


Útlit Vestur

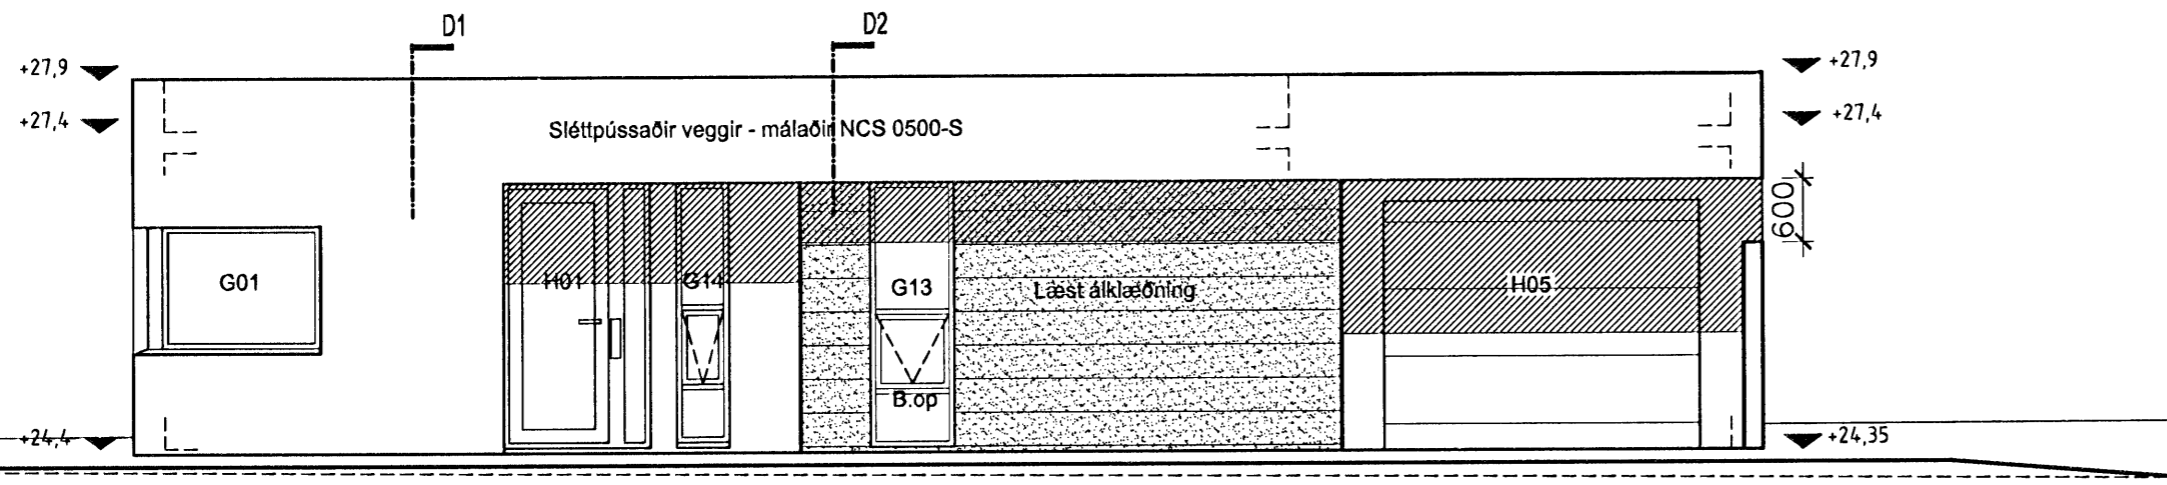


Útlit Norður

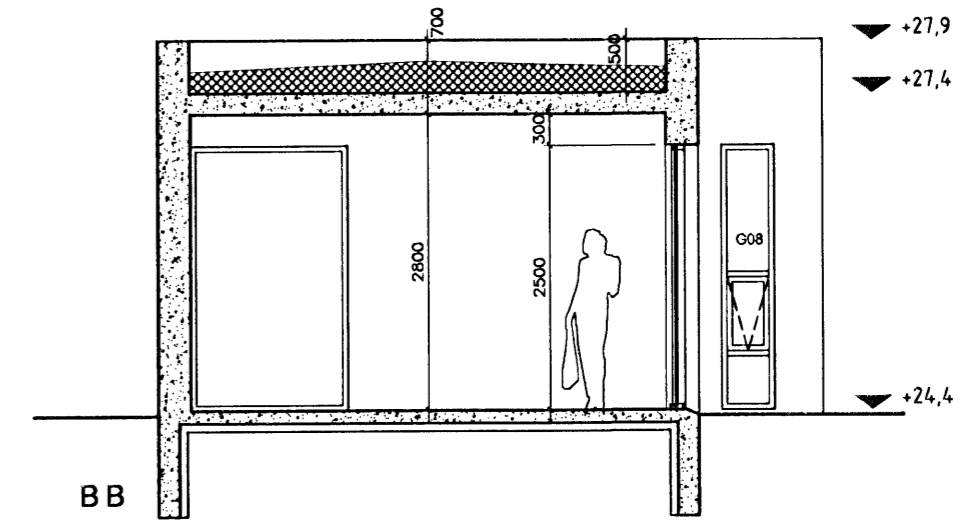


BB

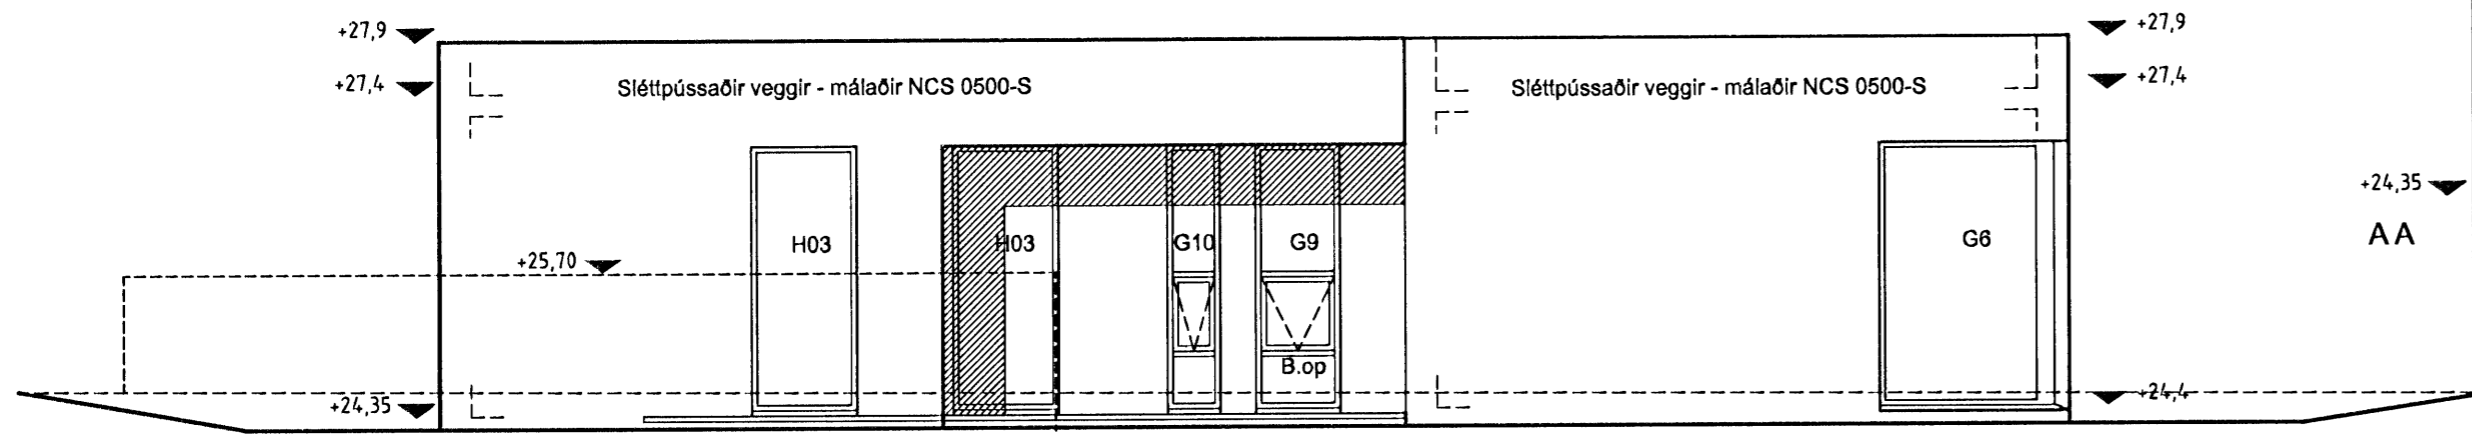

Útlit Suður

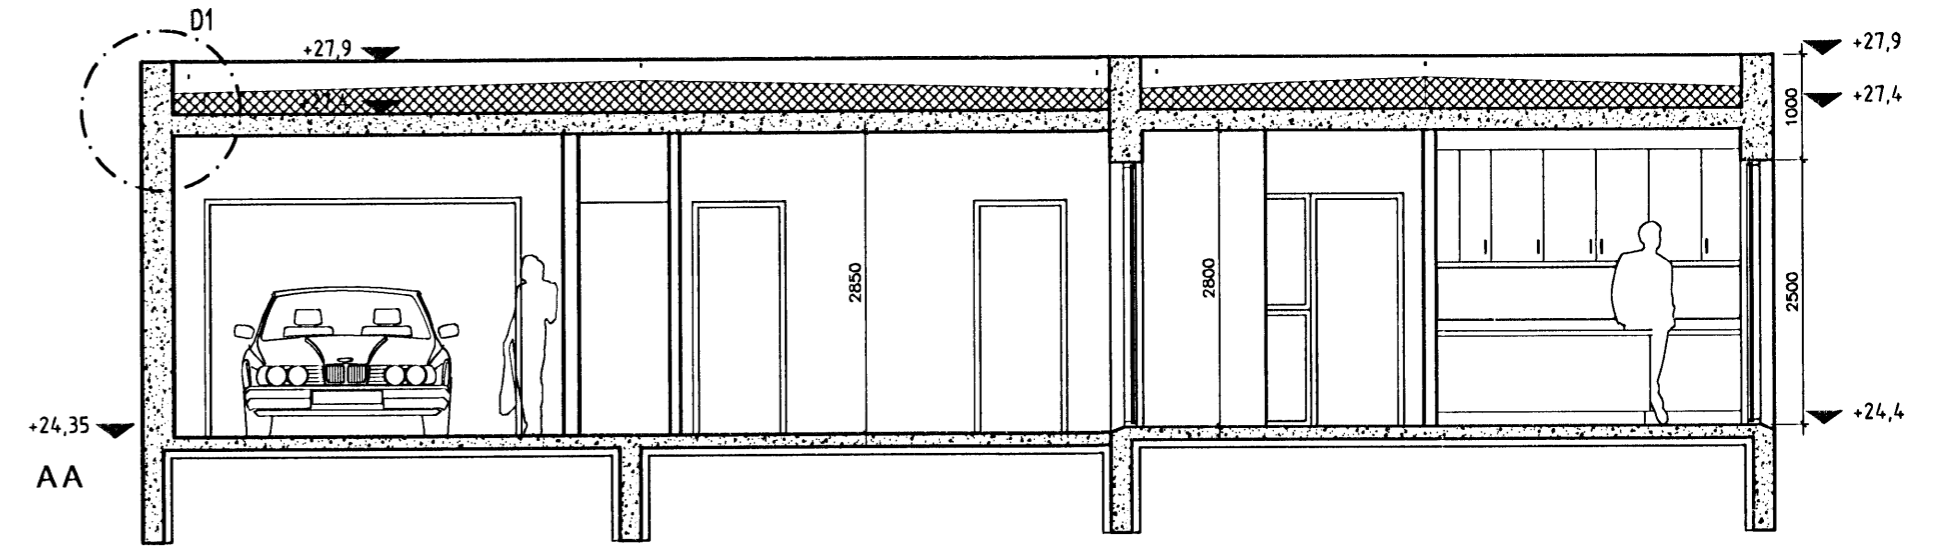

AA

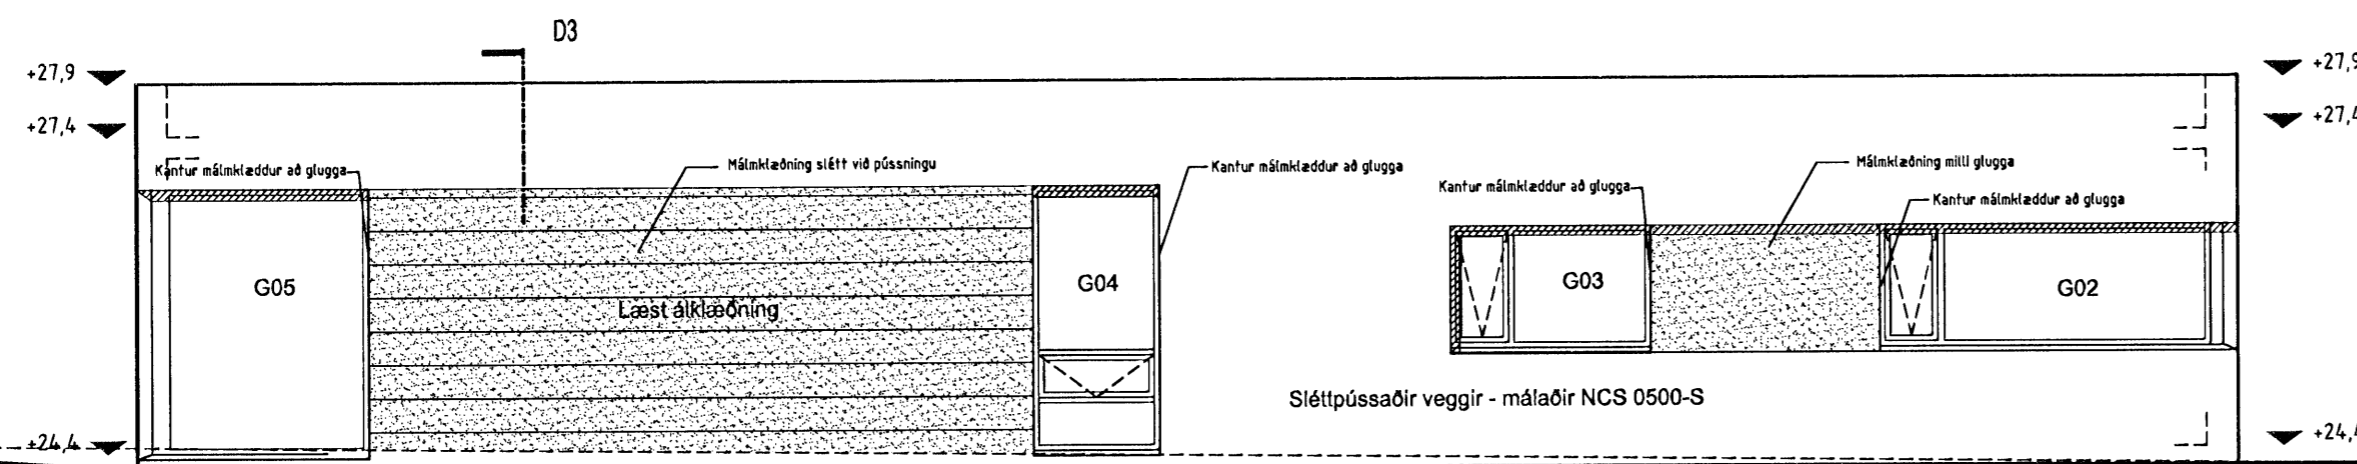

Útlit Austur

*Apparat*

apparát

BJÖRGVÍN SNAEBJÖRNSSON ARKITEKT FAI  
270664-5989

ÁRMÚLI 24 PÓSTHÓLF 8127 108 REYKJAVÍK  
SÍMI 561 2660 / 898 9407 FAX: 561 2661 APPARAT@APPARAT.IS

VERK: Drekkavélinnir 15

TEKNI: Útlit

VERKNO: 0615

KVARÐI: 1:50

HANNAÐ:

TEKNAÐ:

DAGI: 24.08.07

TEKNI NO: 3.01.02

Eftirprentun og alhöf af teikningu þessari er óheimil nema með skriflegri samþykki höfundar í samræmi við ákvaði höfundarins