



27/2 09

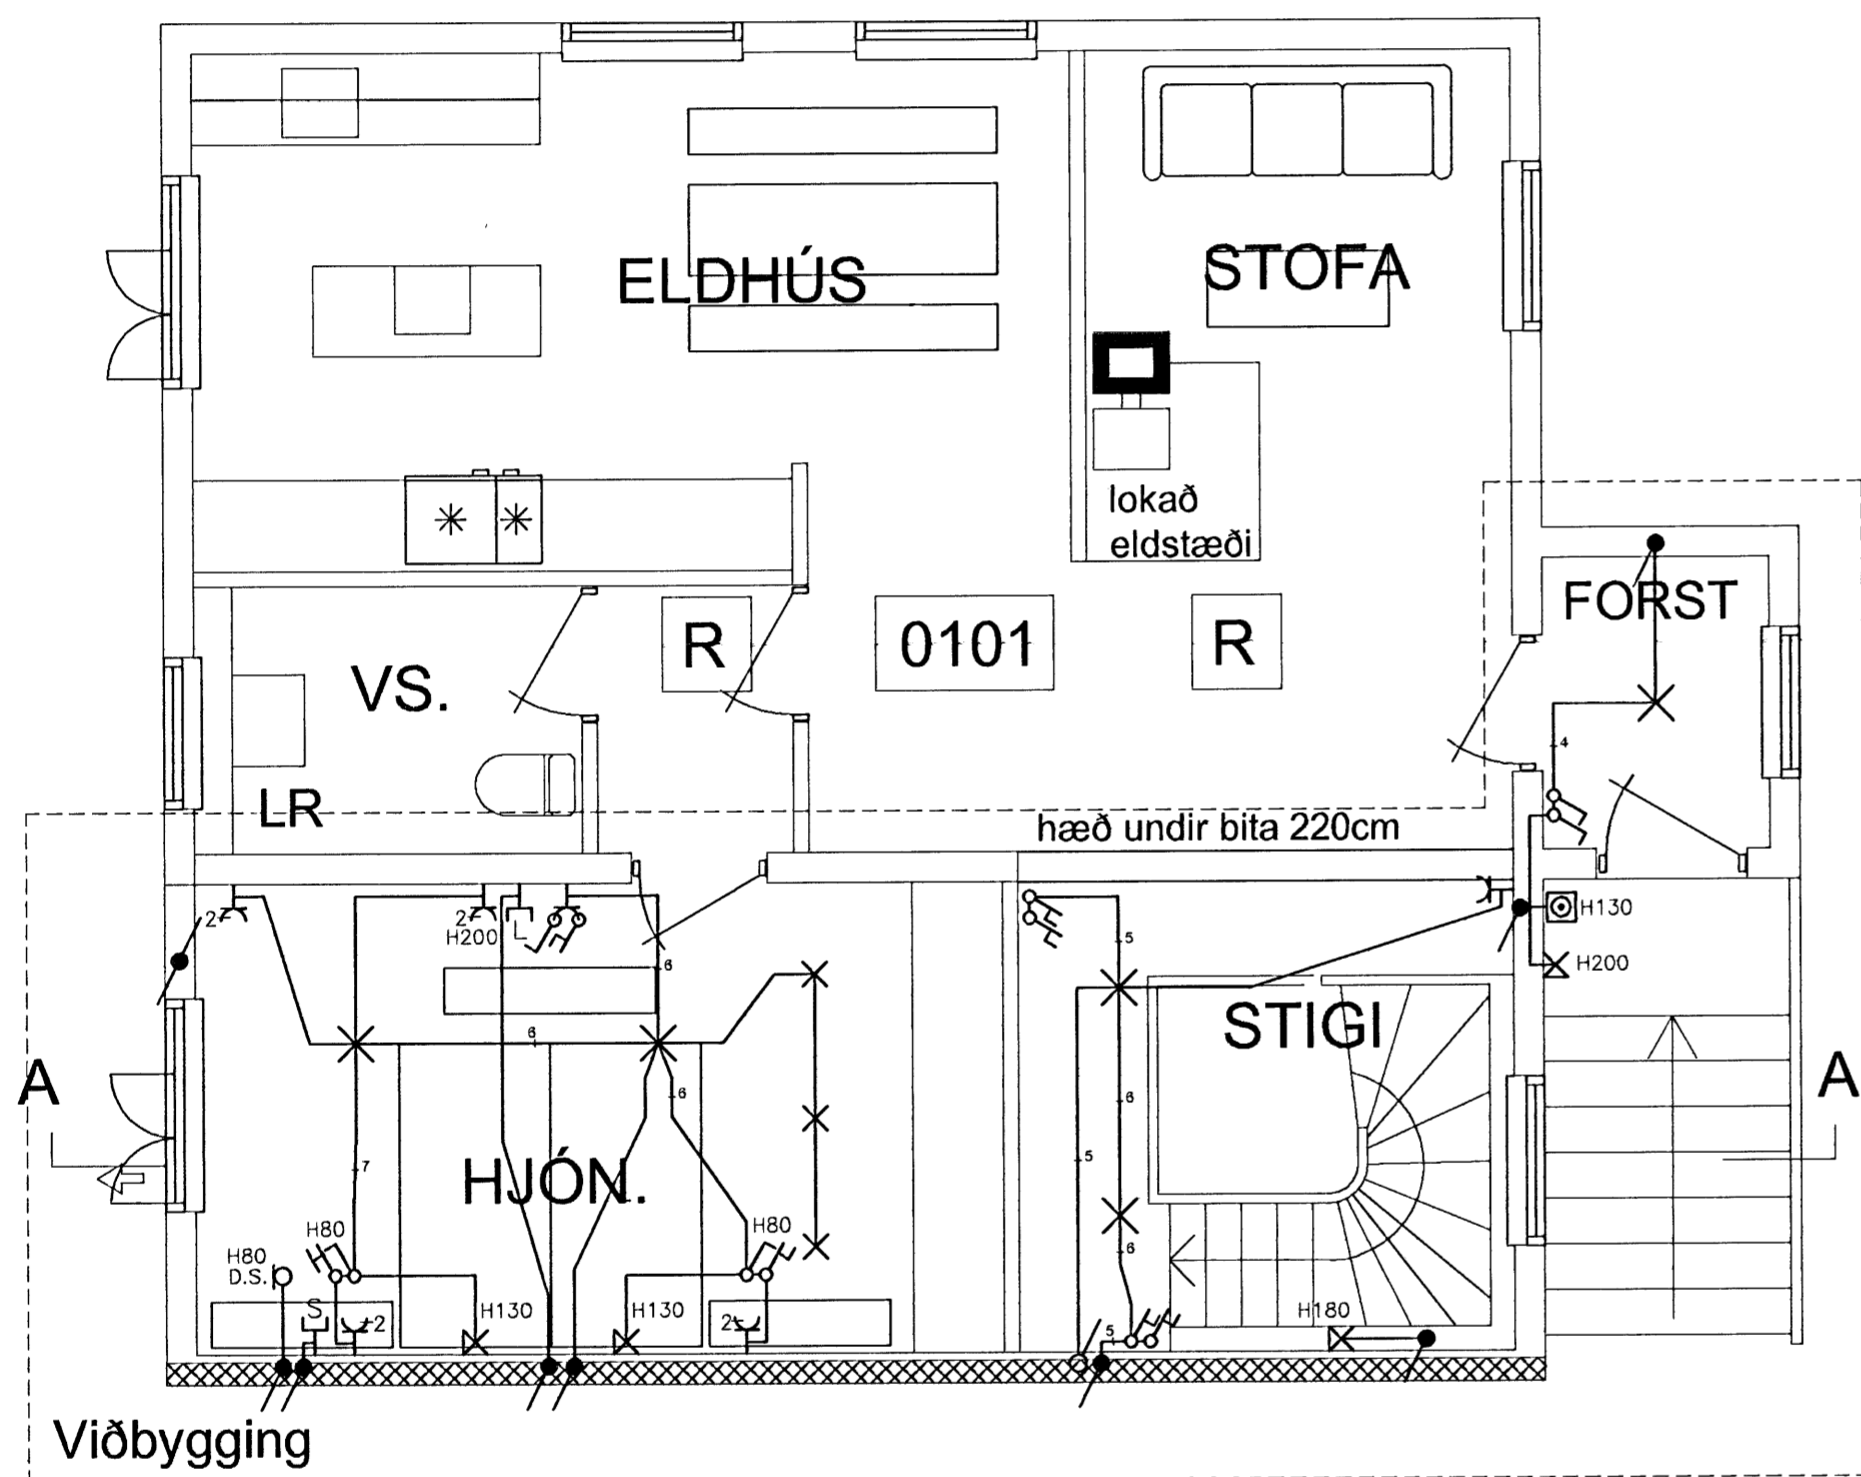

1. HÆÐ

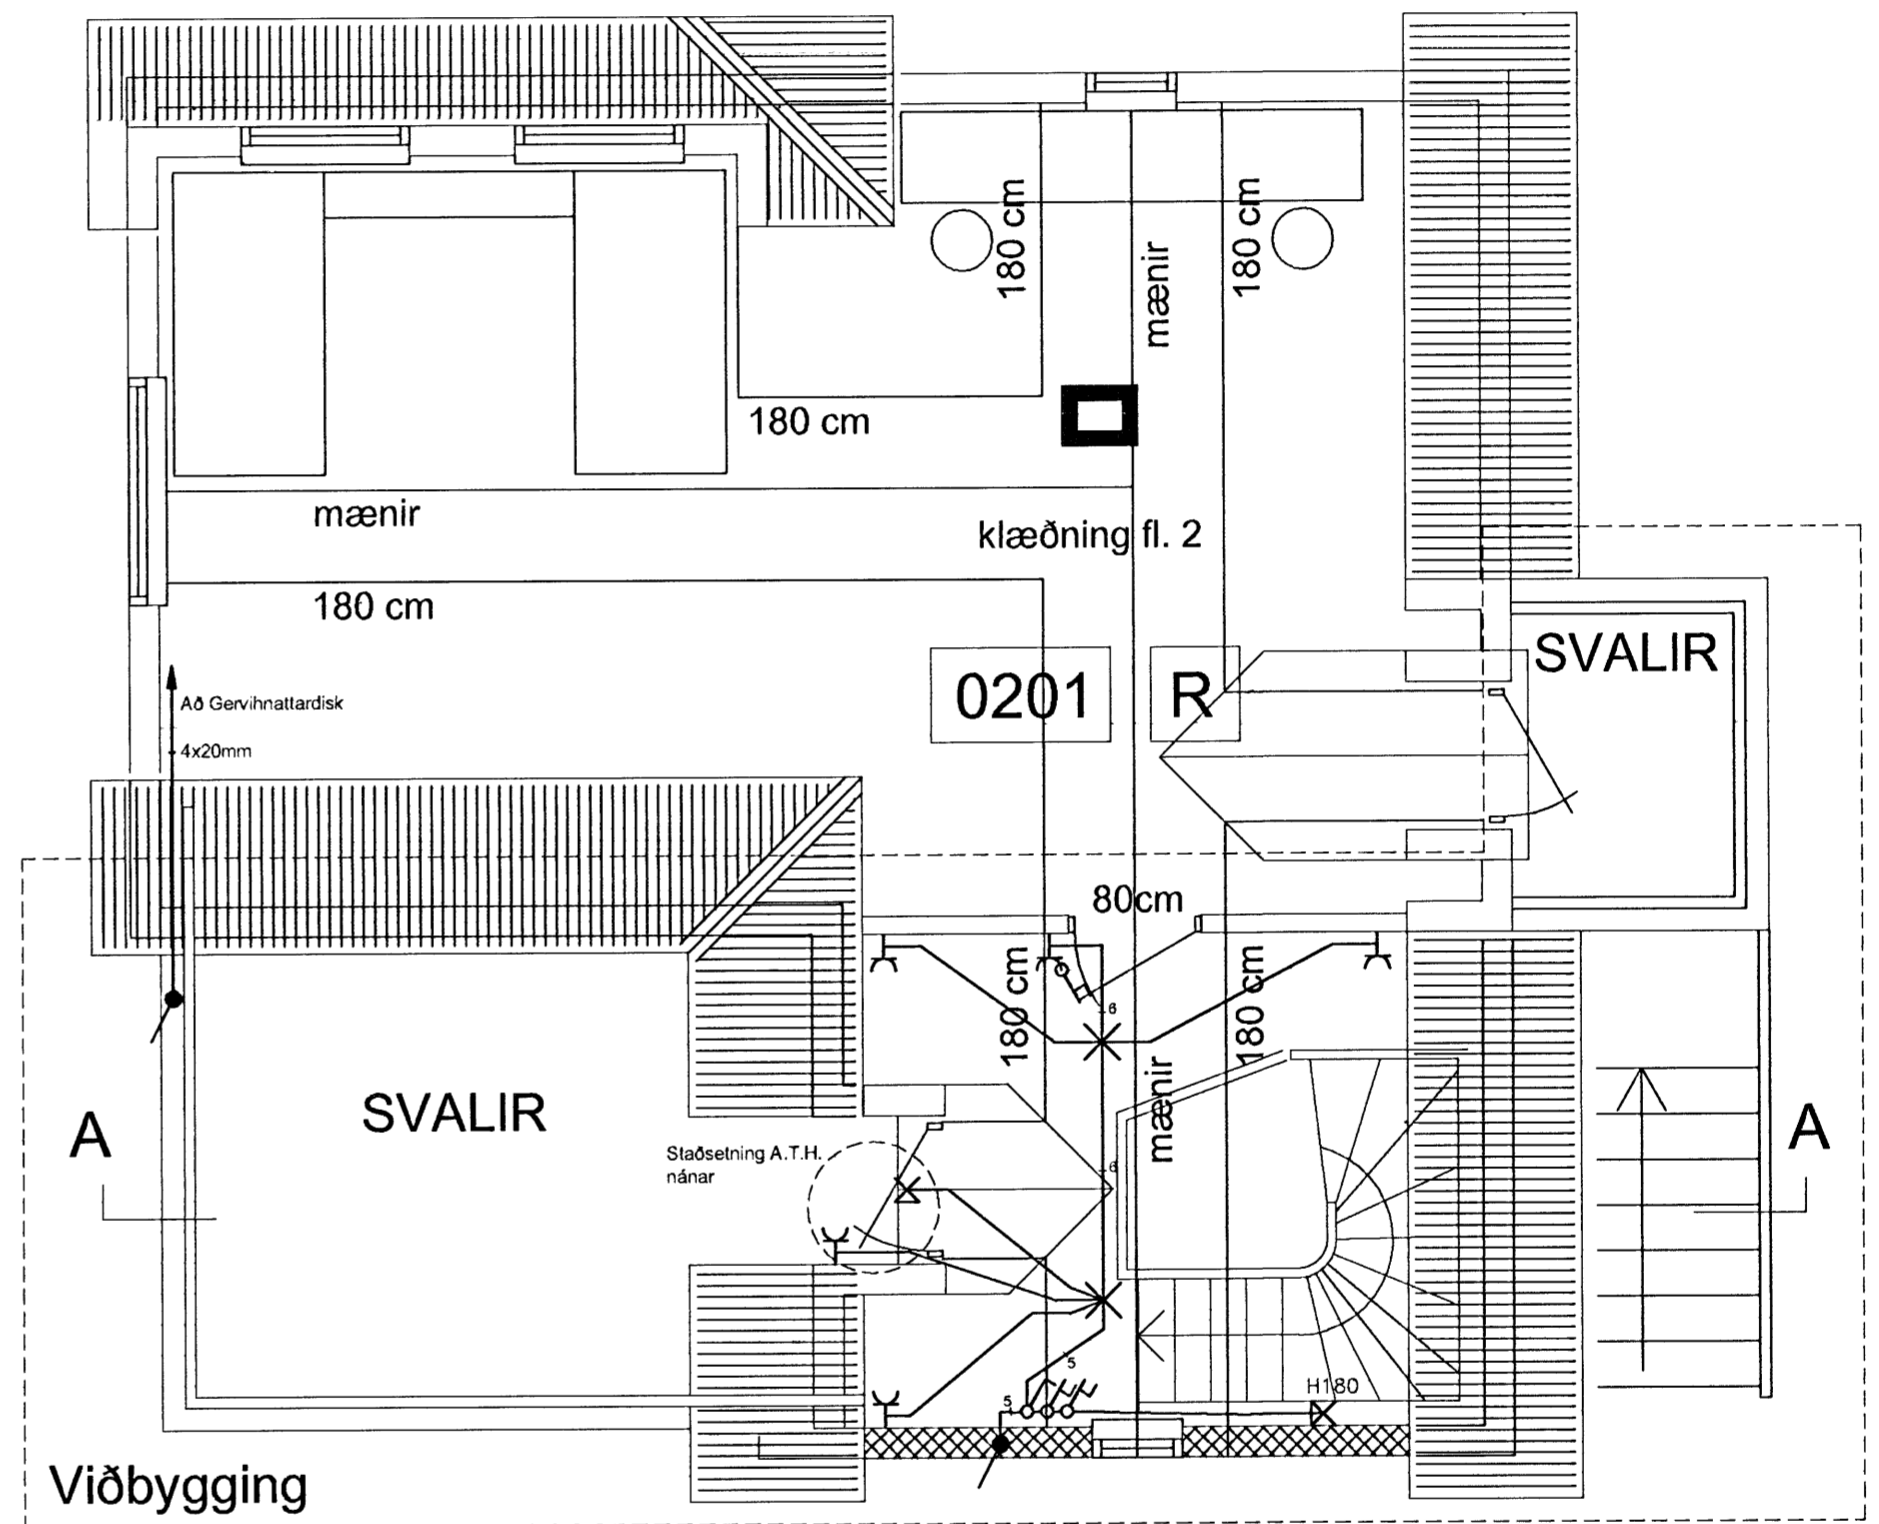

RISHÆÐ

Norðurbraut 27b, Hafnarfirði

Kjartan Sigurðsson Foldasmára 2 Kópavogi  
 kt: 260353-5009 Rafgeisli Hamraborg 1 Kópavogi  
 Sími: 5645100 Netfang: rafgeisli@rafgeisli.is  
 Heimasíða: rafgeisli.is

Skýringar: Raflagnir viðbygging  
 Teikning: Grunnmynd 1.hæð, ris  
 Mælikvarði: 1:50

*Míkill Sigurðsson*

Blað nr: 3 af 3

Dags. 06.02.09

Breytt: