



AÐALTAFLA 3/N 400V/230V AC
ST. 650x300 mm
OR

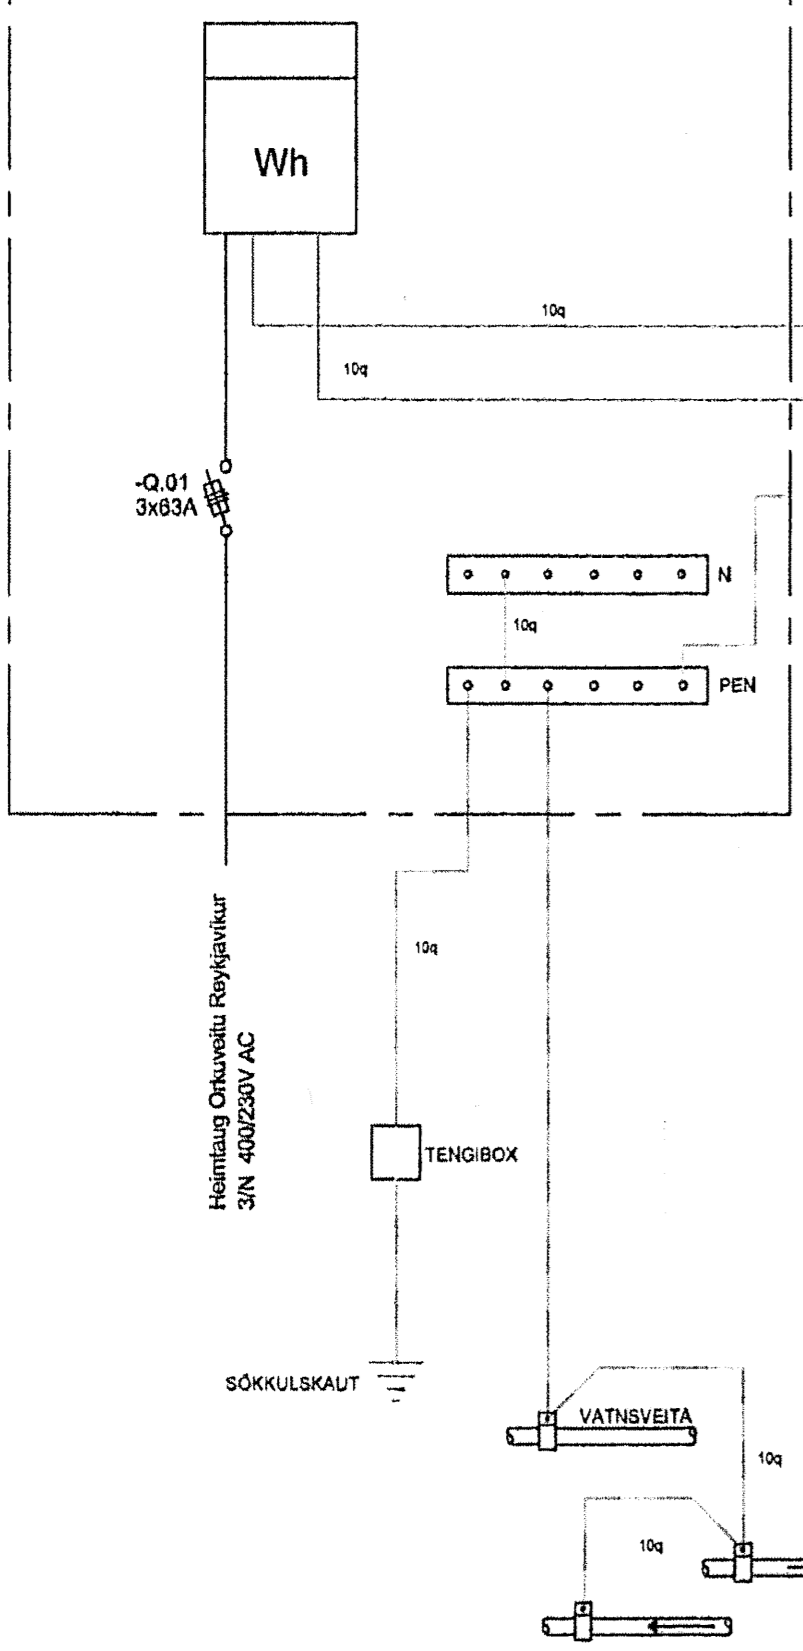

GREINATAFLA
ST. 650x550 mm
+T0.1

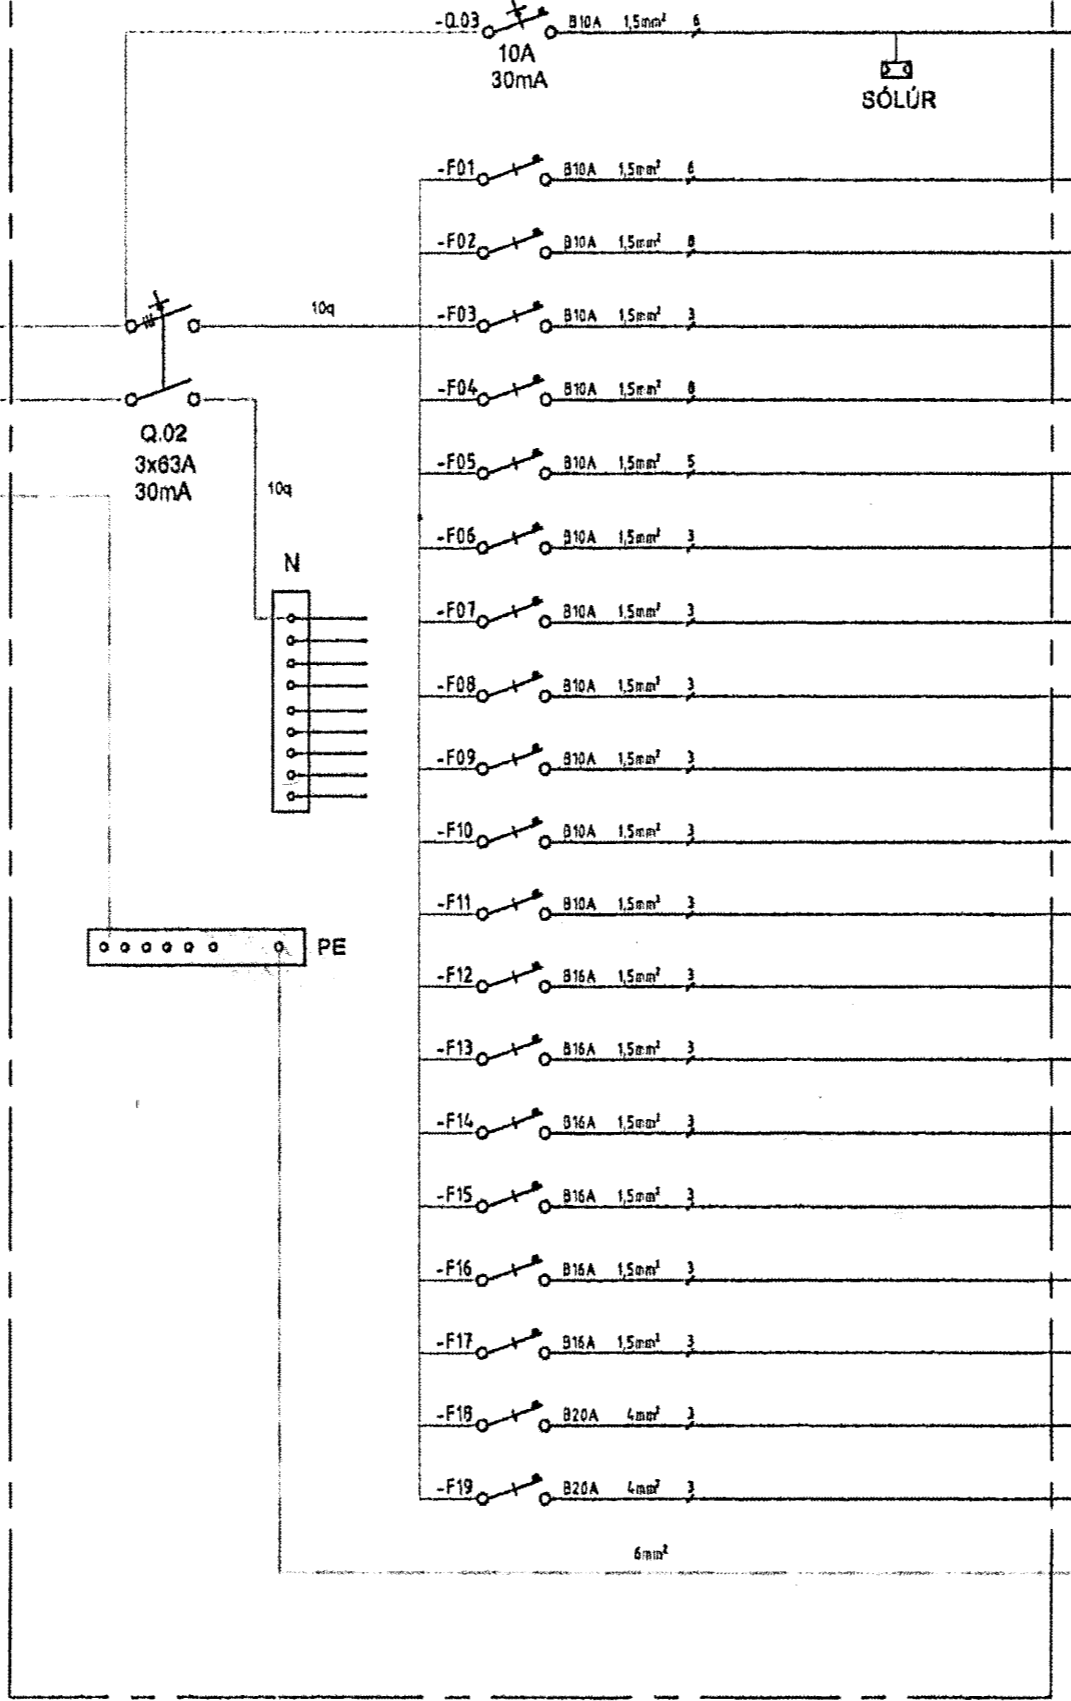

- ÚTILJÓS
- ELDHÚS
- BORDSTOFA, STOFA
- FJÖLSKYLDUHERB., GANGUR
- BAD
- HJÓNAHERBERGI
- ANDDYRI, STIGI
- ÞVOTTAHÚS, GEYMSLA
- BÍLGEYMSLA
- TENGLAR Í EYJU ELDHÚSI
- TIL VARA
- TIL VARA
- UPPÞVOTTAVÉL
- ÖRBYLGGJUOFN
- OFN
- ÞVOTTAVÉL
- ÞURRKARI
- TENGILL BÍLGEYMSLU VESTUR
- TENGILL BÍLGEYMSLU AUSTUR
- HELLUBORD
- SPENNUÓFNUN BAD / STURTA

2/10/08

Samþykkt

Undirskrift samráðingarráðgjafa

Breytingar	Dags	Yfirfarid
1		
2		

Auðbrekku 9-11
 200 Kópavogur
 Sími 520-4500
 Faxi 520-4501
 Kiti 510172-0199
 netfangi eg@eg.is

Verkefni	Skógarás 1A 13	
Staður	221 Hafnarfirði	
Skýring	Smáspenna 2h	
Verknúmer	Teiknað	EBE
Hönnun	EBE	Blað 7 of 9
Mkv	1:50	Dagsetning 02.01.2008
E. Brynjar Einarsson, löggildur raflagnahönnuður		