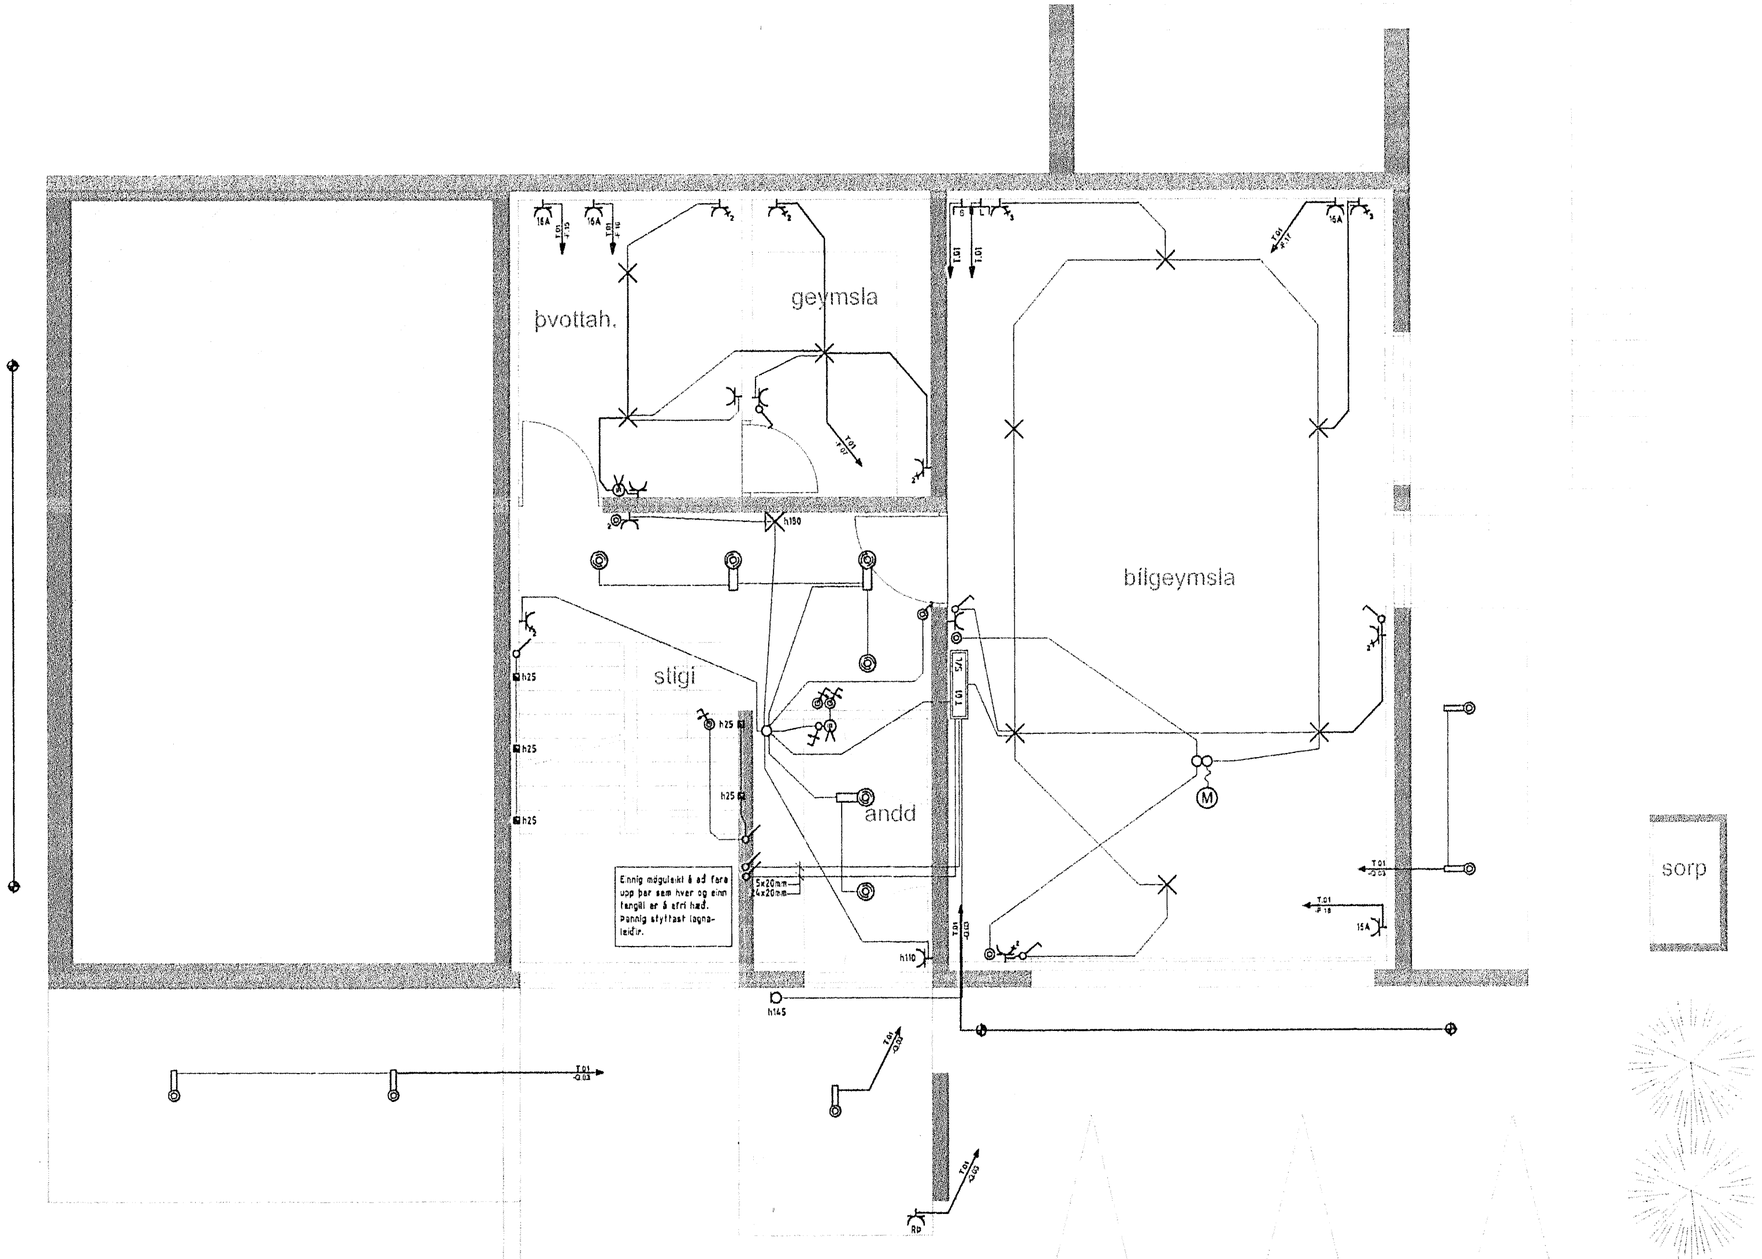

Samþykkt

Undirskrift samræmingarhönnuðar

Tákn	Skýring

Breytingar	Dags	Yfirfarið
1		
2		

Auðbrekku 9-11
200 Kópavogur
Kt: 610172-0199
sími: 520-4500
fax: 520-4501
netfang: eg@eg.is

Verkefni	**Skógarás 10 13**
Staður	**221 Hafnarfirði**
Skýring	**Grunnmynd 1h**

Verknúmer		Teiknað	EBE
Hönnun	EBE	Blað	3 af 9
Mkv	1:50	Dagsetning	02.01.2008

E. Brynjar Einarsson, löggildur raflagnahönnuður