

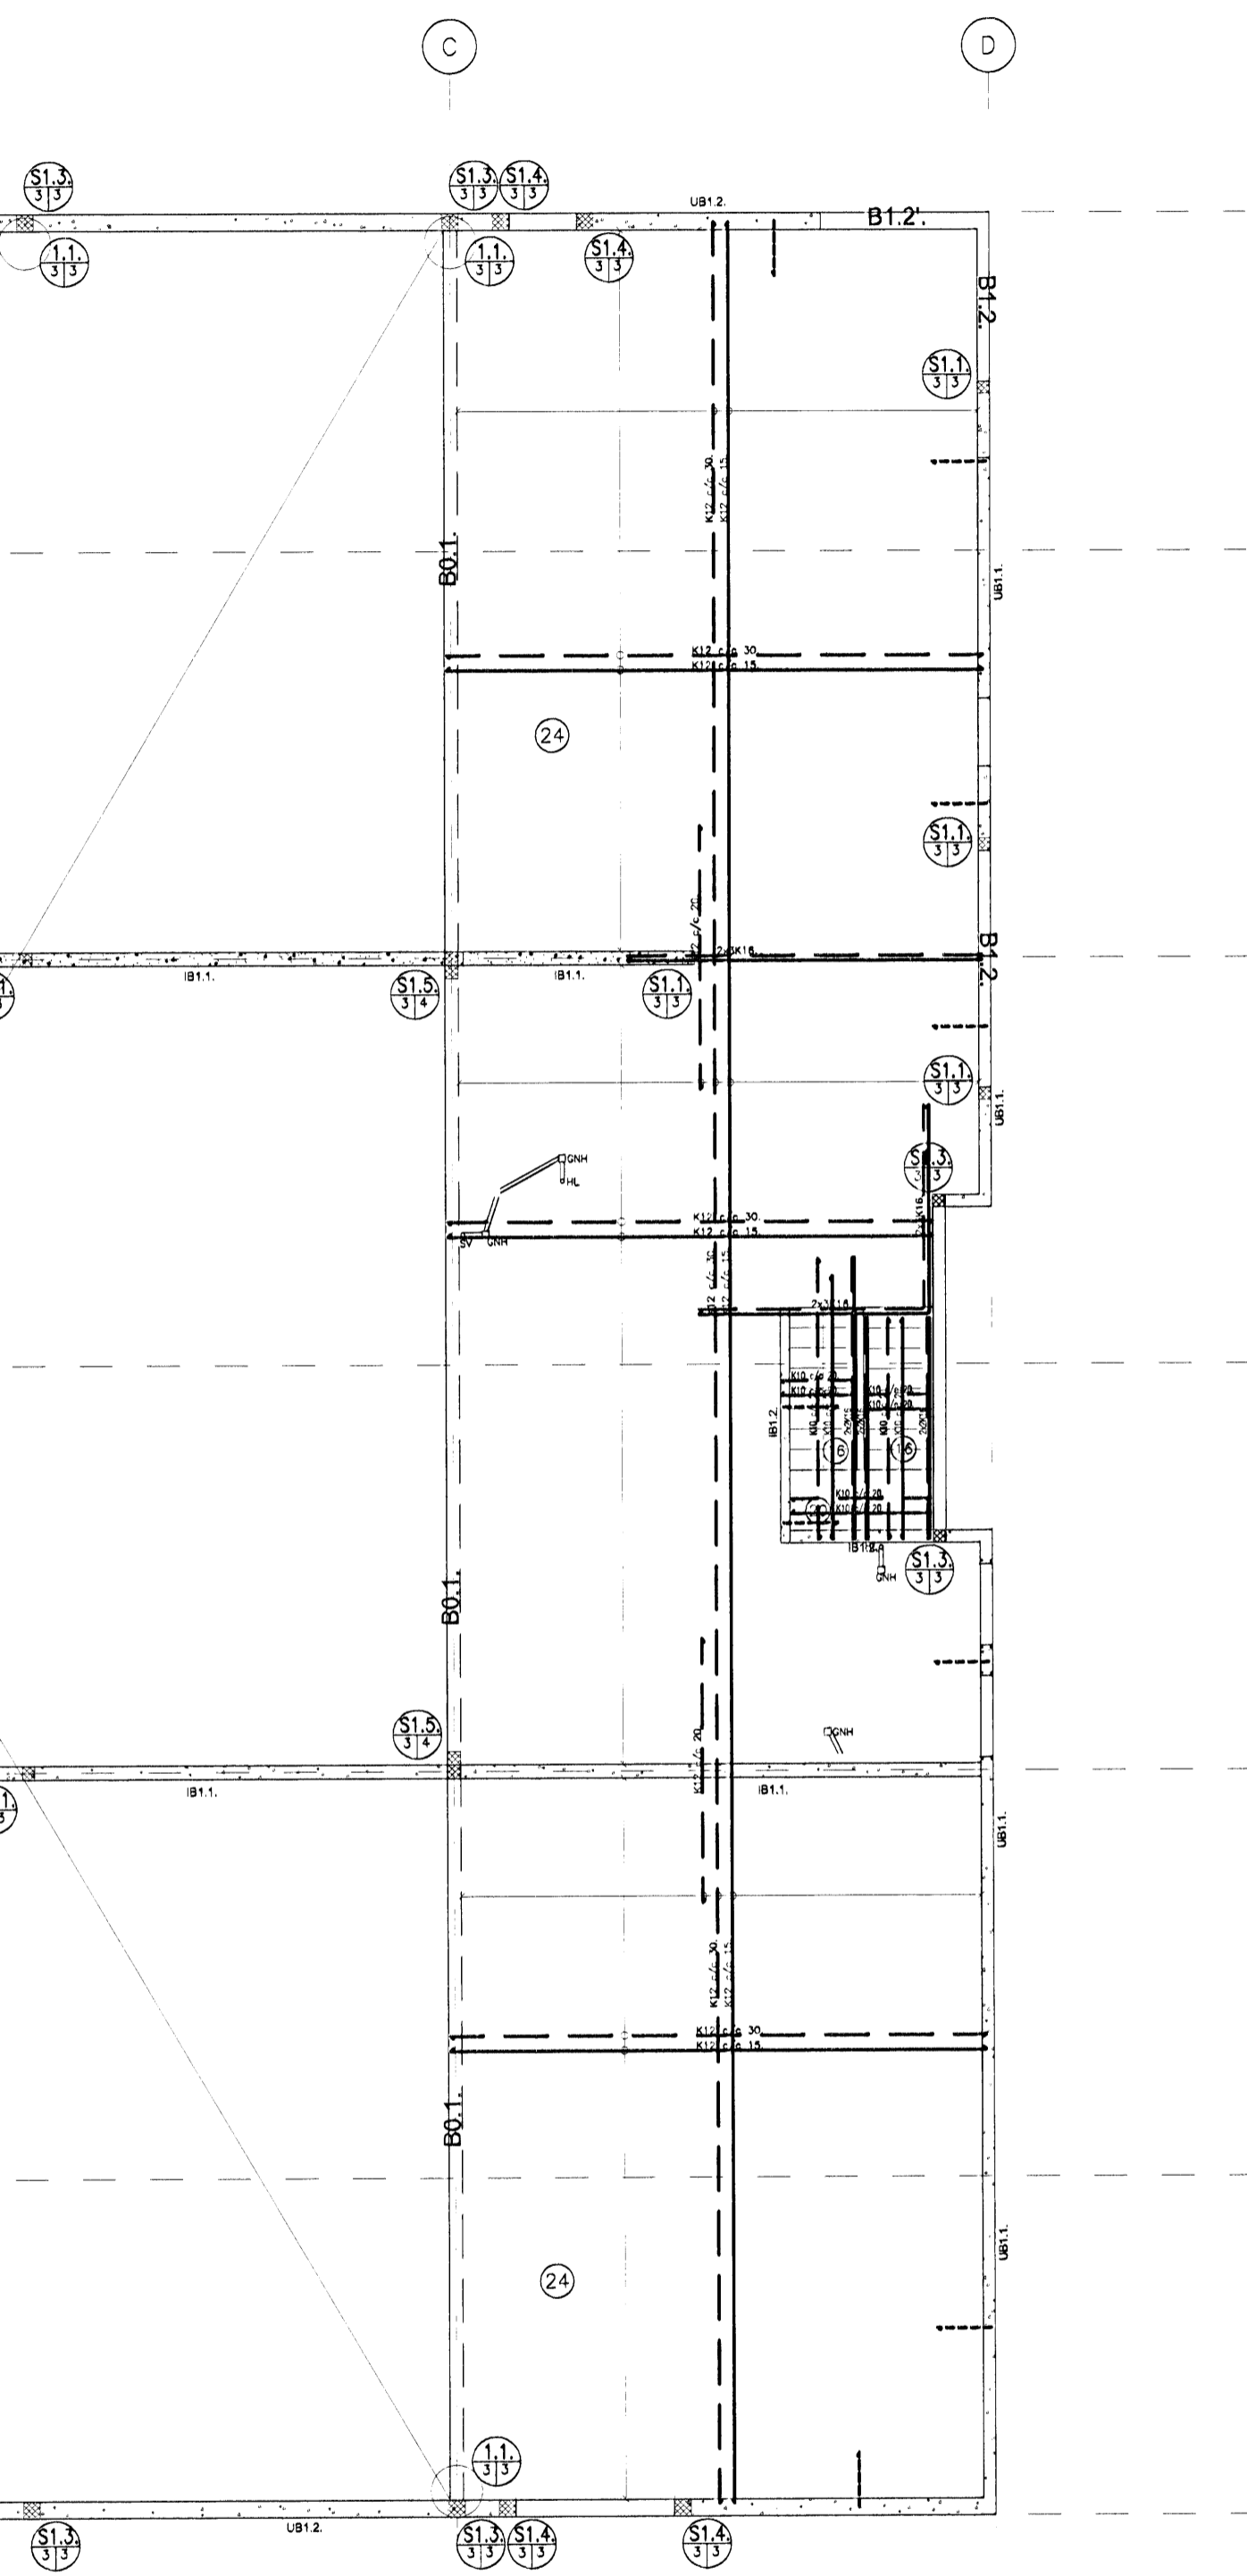


Burðarþol: Grunnmynd millihæðar. 1:100.

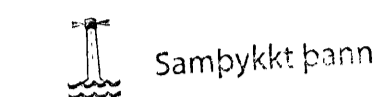

Burðarþol: Grunnmynd og þak. 1:100.

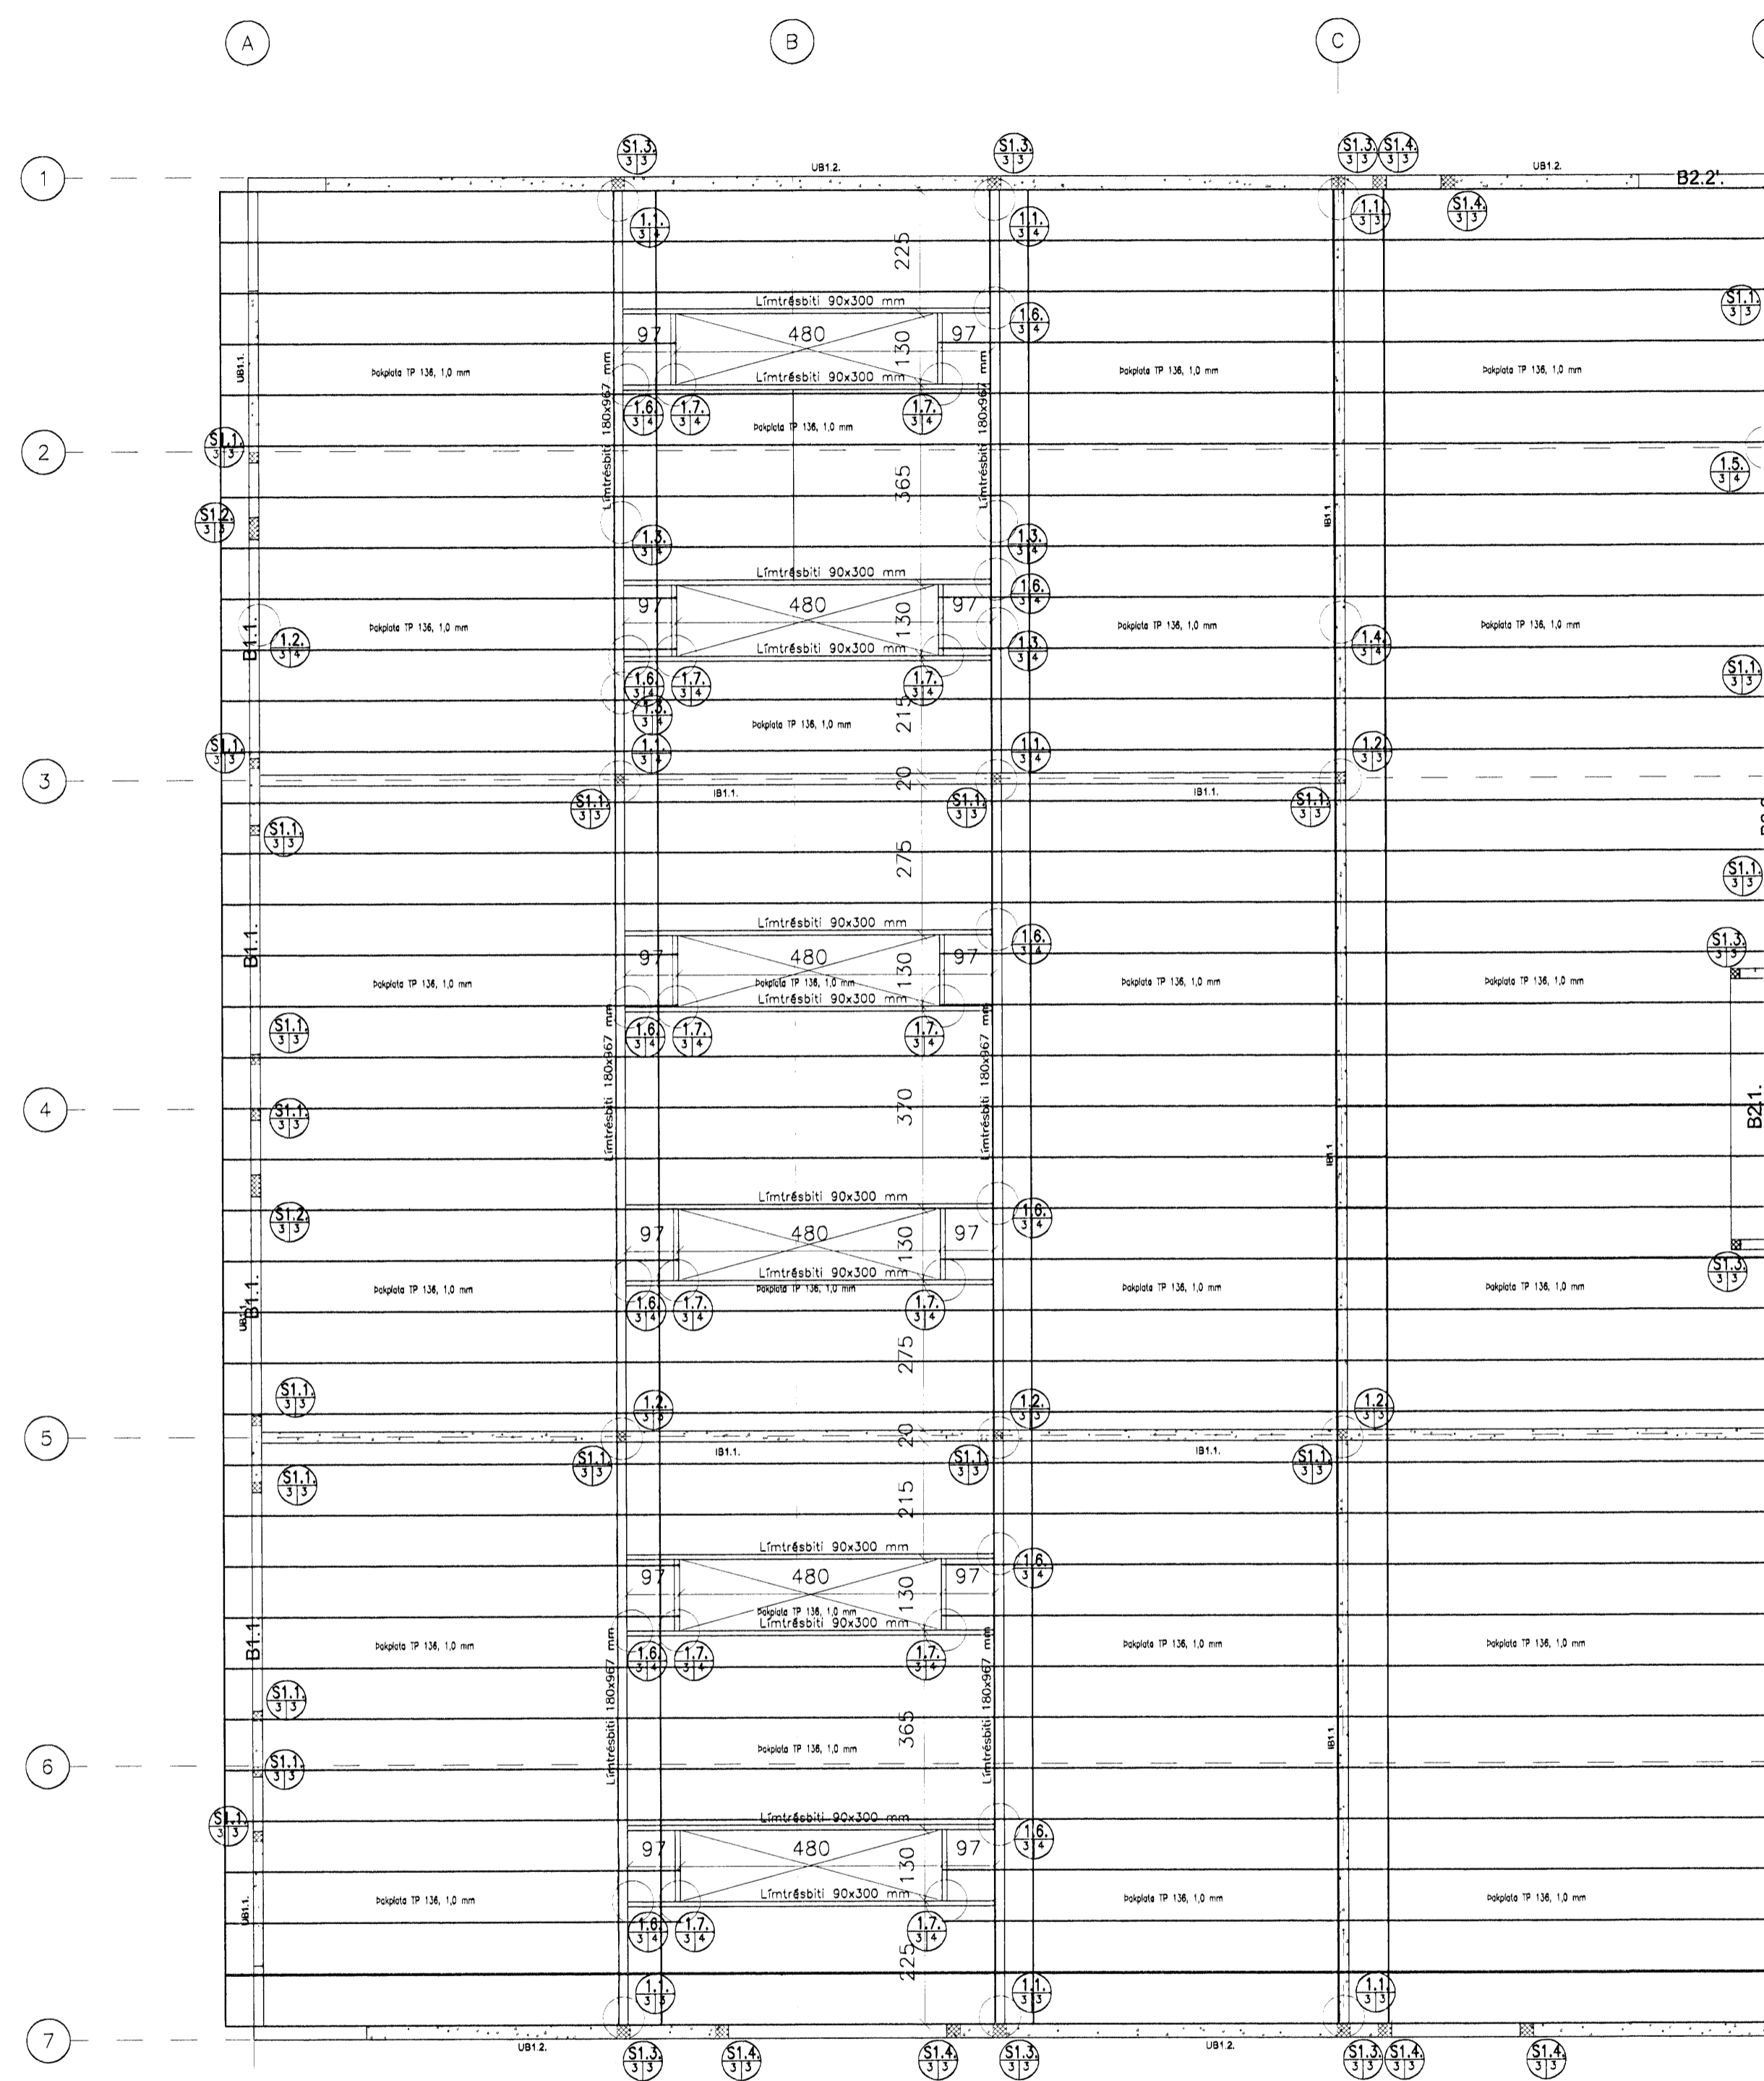

Sambýkkt þann

10 JUL 2009

Byggingafráttunni í Hafnarfirði  
F.h. Hrólfur S. Gunnlaússon

SKÝRINGAR:

- Tákna stefnu neðri járna í járngrind.
- ⊙ Tákna plötubútt 1 cm.
- ⊙<sup>24</sup> Tákna plötubútt í viðkomandi stað.
- Tákna vinkill K10 c 30, L=40+60=100 cm er bægist Gr ytri brún veggjar í efri brún plötu.

Í kringum gluggaop, hurðargöt og veggenda skal setja 2x18 upp með og yfir og skulu járnin ná 30 cm út fyrir þetta á asstaðar við þar sem ekki er sjáin sárþending í kringum göt og ga. Varðandi máli- og klotsetningar vísaust til arkitektateikninga. Sjá einnig skýringar á bláði 1041.1.1.

SKRÁ YFIR BENDINGU VEGGJA:

- UB1.1. Tákna útveggjábendingu: 2#: K10 c/c 20
- UB1.2. Tákna útveggjábendingu: 2#: K10 c/c 15
- IB1.1. Tákna innveggjábendingu: 2#: K10 c/c 20
- IB1.2. Tákna innveggjábendingu: 1#: K10 c/c 15.

Skýringar:

Breytingar:

A: 10.12.08. GV (Ofanljós)

**TÓV** TEIKNISTOFAN ODINSTORGI,  
VERKFRÉÐIÐEILD ehf.  
Óðinsgötu 7  
101 Reykjavík  
Netfang: tov@to.is  
Sími: 510 2211 Fax: 510 2201

Verkefni: ÁLFHELLA 1, HAFNARFIRÐI.  
Heiti: Burðarþol: Sákkjar, Grunnmynd, snið og sérmyndir.

Hönnun: VÍFILL ODDSSON  
Kt. 101237-3629  
GÚSTAF VILJÓSSON  
Kt. 222163-5069

VERKFRÉÐINGUR  
PVFI - FRV  
VERKFRÉÐINGUR  
PVFI

Áritun aðalhönnuðar:

M. 1:20/100  
R. G.V.  
T. S.G.  
Dags. Feb. 2008. Nr. 1203-1-3A.