



LAGNIR 1. HÆÐ 1:50

Samþykkt þann  
**10 JUN 2009**  
 Byggingulfræðingur í Hafnarfirði  
 F.h. Hröfður S. Gunnlaugsson

Undirritun samráðingarráðgjafar:  
 ASK  
 13. feb. 2009  
 Hröfður S. Gunnlaugsson

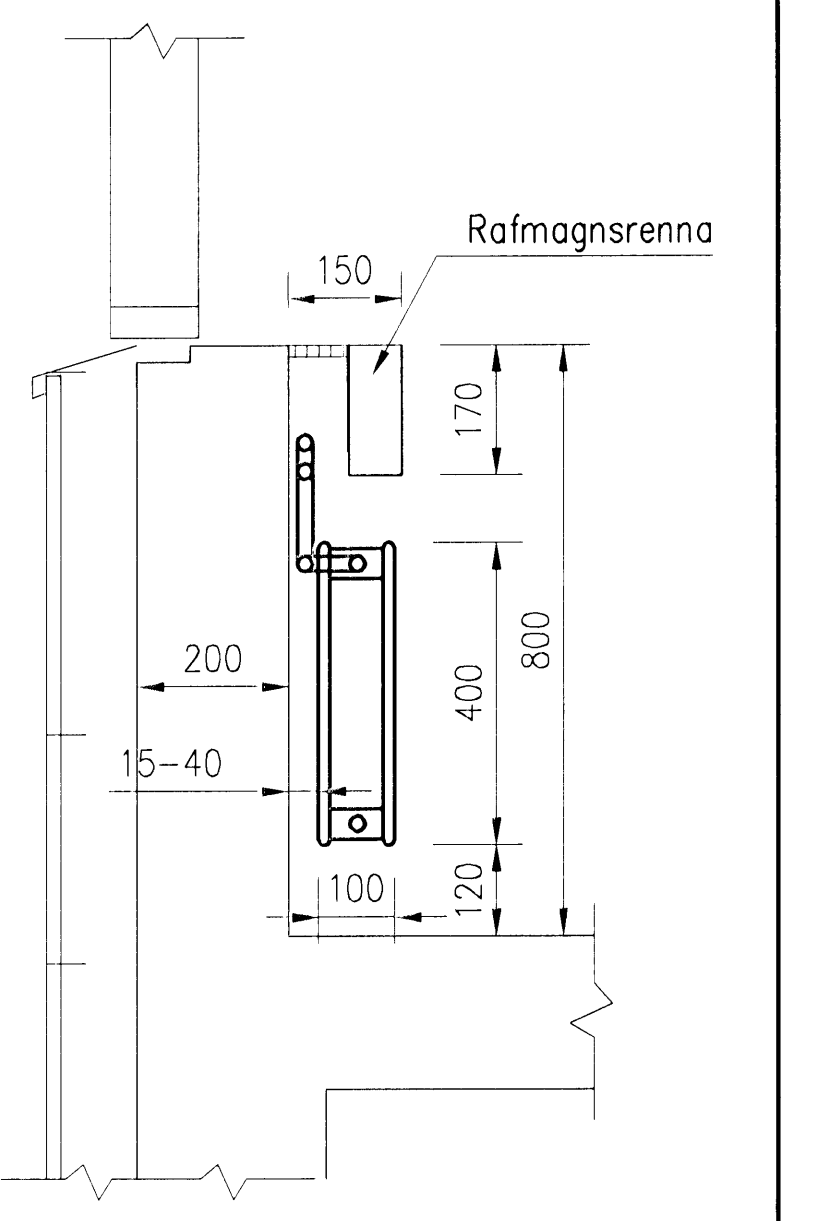

DÆMIGERÐUR FRÁGANGUR Á OFNUM  
 Kvarði 1:10

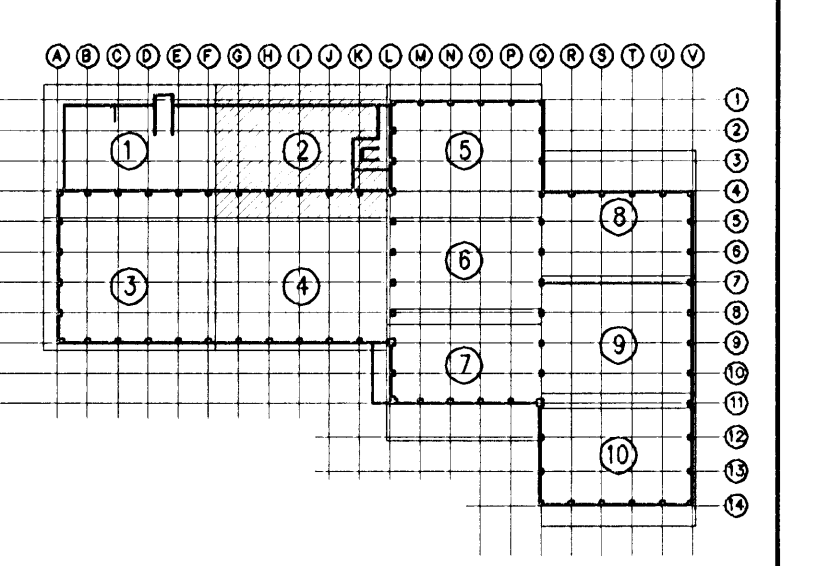

B2	2009-02-04	Gólfhiti felldur niður	AS	DGI	HH
B1	2008-05-19	Brunaslöngulögn hent út	AS	DGI	HH
A	2008.03.26	VERKTEIKNING	AS	DGI	HH
Ótg.	Dags.	Bróyting	Ha.	Yf.	Sp.

**GJÁHELLA 4, HAFNARFIRÐI**  
 HÉDINN HF.  
 HITA- OG HREINLÆTISLAGNIR  
 GRUNNMYND 1. HÆÐ 2/10

**VST Verkræðistofa**  
**Sigurðar Thoroddsen hf.**  
 Almúla 4, 108 Reykjavík - Kt. 611275-0289  
 Sími: 569 5000 - Fax: 569 5010 - Vefbong: www.vst.is

Hönnuð: AS  
 Tækniráðgjafi: GAG  
 Útgefandi: VST  
 Skala: 1:50, 1:10  
 Samþykkt: F.h. VERKIS Hjörtur Hásson

Tekuvörð: K:\2006.01\48\tekn\lagn\HED-7201-210.dwg  
 Dags: OKT. 2007  
 Nr: 2006.0148  
 7.202  
 B2

© ÖL AINOT OG AFRIÐUN TEKNA. AD HEUTA EGA I HELO, ER HAÐ SKRIFLEGU LEYTI HÖRUNDI

