Samþykkt þann
09 JUN 2009
Byggingarfulltrúinn í Hafnarfirði
F.h. Hrólfur S. Gunnlaugsson

Skýringar

Allir steyptir útveggir með einfaldri bendingu
K10c/c130 lóðrétt og K10c/c300 lárétt.

Í alla veggenda og umhverfis op komi 2K12.

Allt stál S235 í samræmi við EN10027 og EN10025.

Brotþolsflokkur steypu sé C25

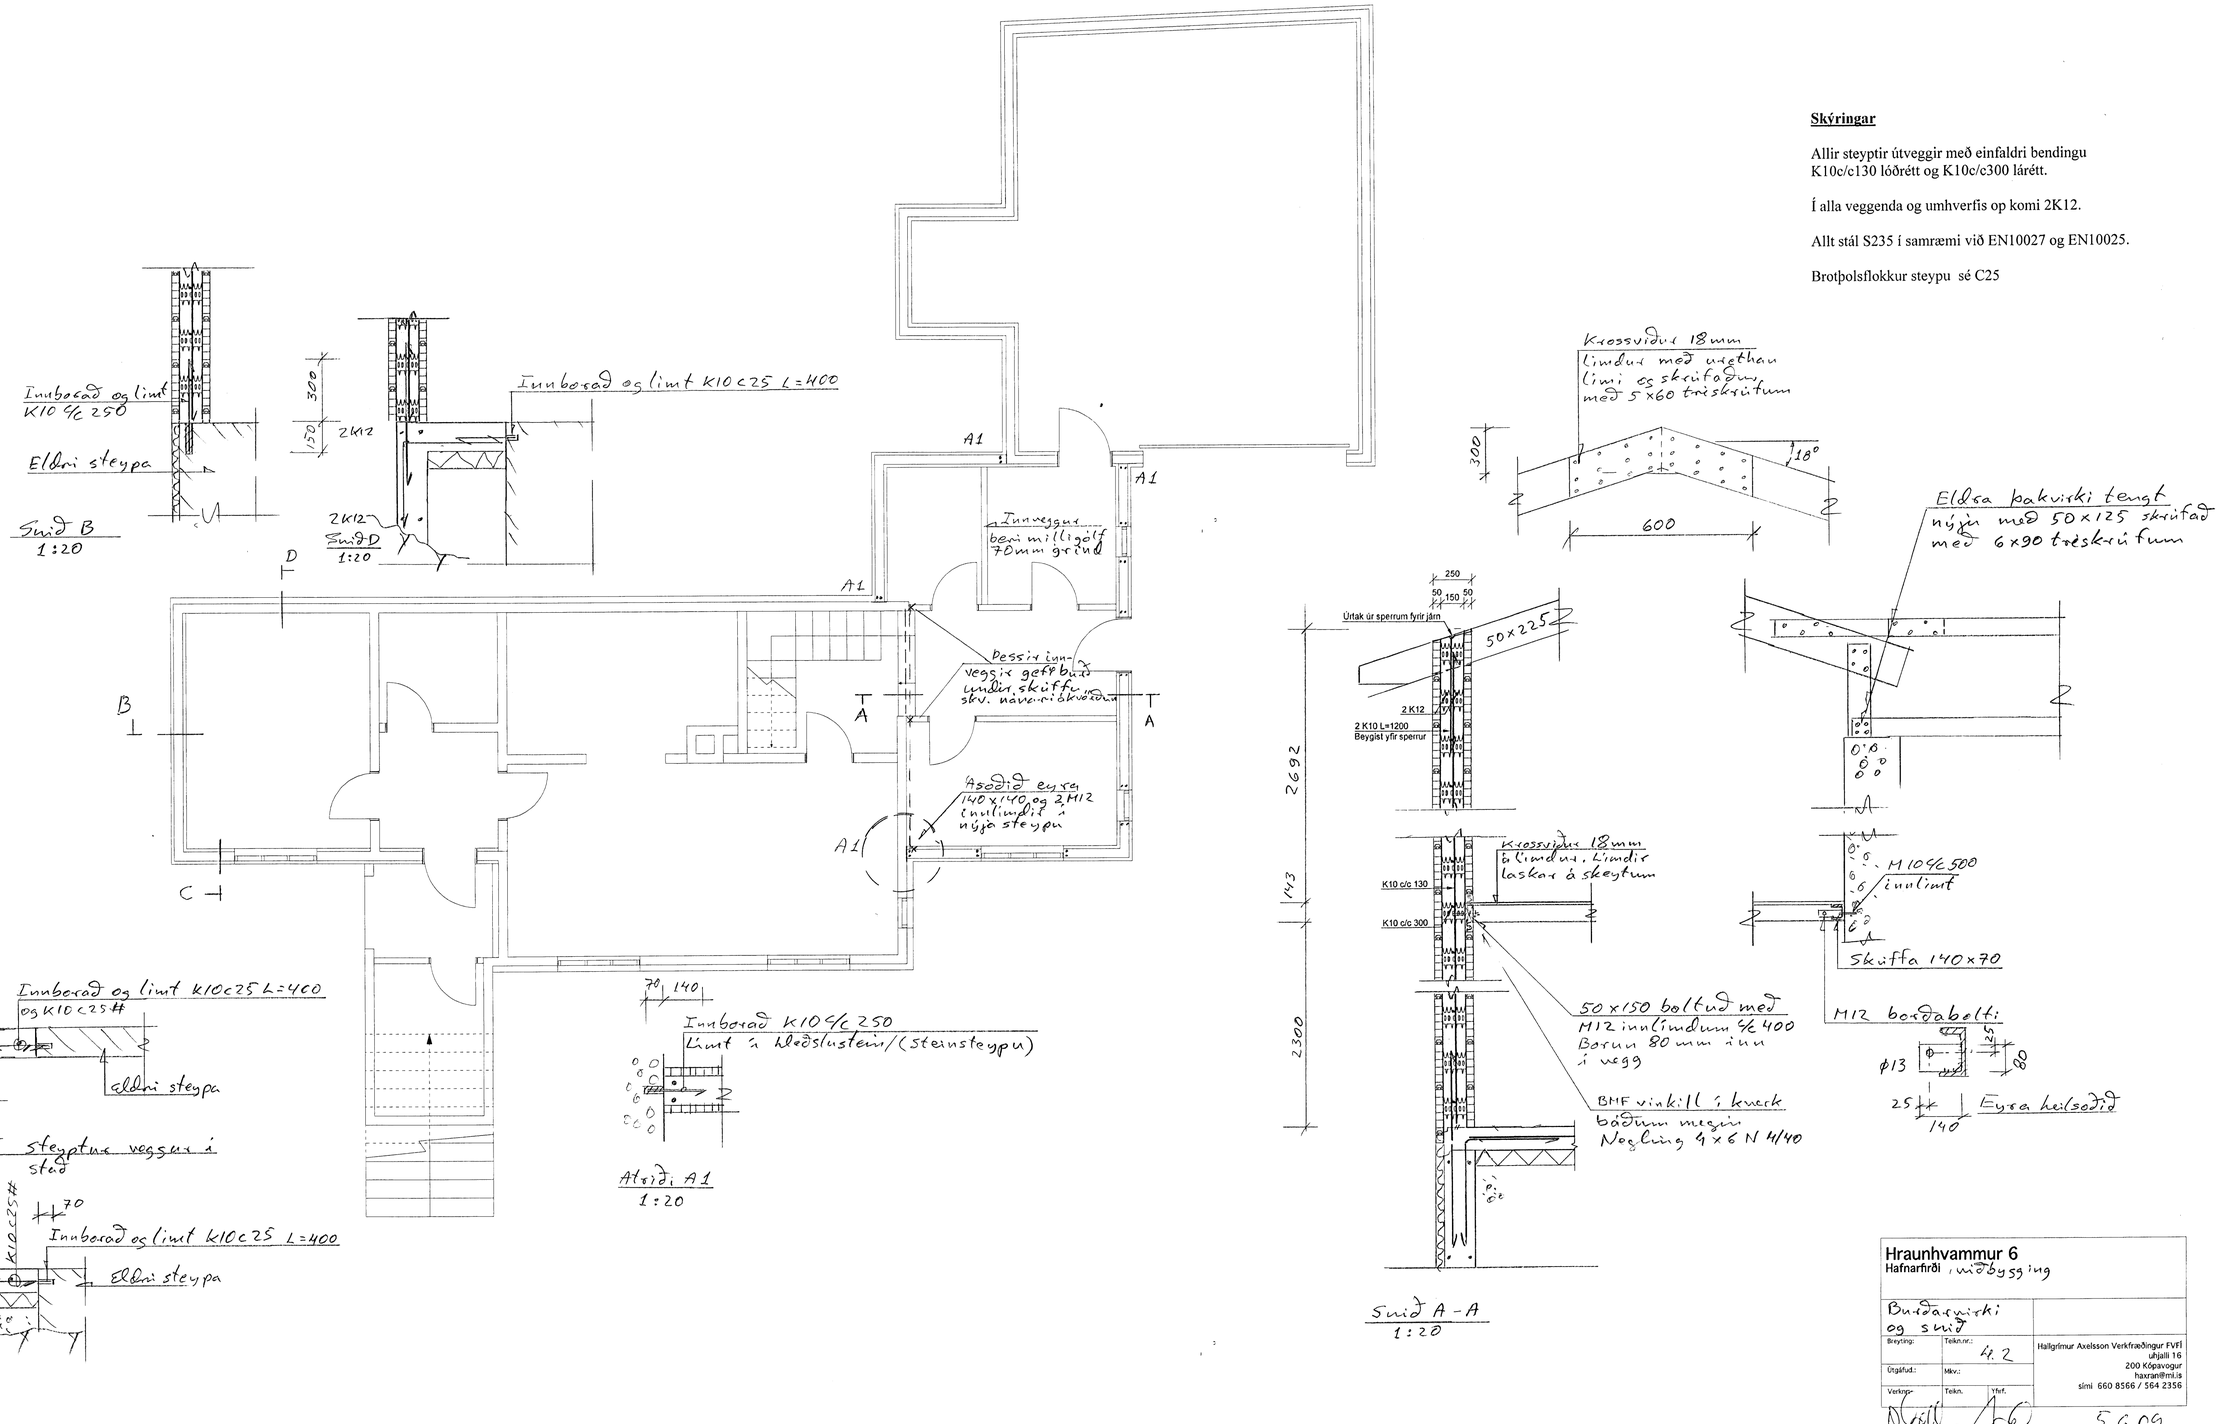

Hraunhvammur 6 Hafnarfirði , viðbygging		
Burðarvirki og snið		
Breyting:	Teikn.nr.: 4.2	Hallgrímur Axelsson Verkfræðingur FVFÍ uhjalli 16 200 Kópavogur haxrani@mi.is sími 660 8566 / 564 2356
Útgáfud.:	Mkv.:	
Verkna-	Teikn. / Yfirf.	5.6.09

Hallgrímur Axelsson Verkfræðingur FVFÍ
kt: 150748-2169