


DEILIKISTA A,B OG C
ERU FYRIR NEYSLUVAIN


STYRING GÖLFHITA FYRIR DEILIKISTUR 1 TIL 8

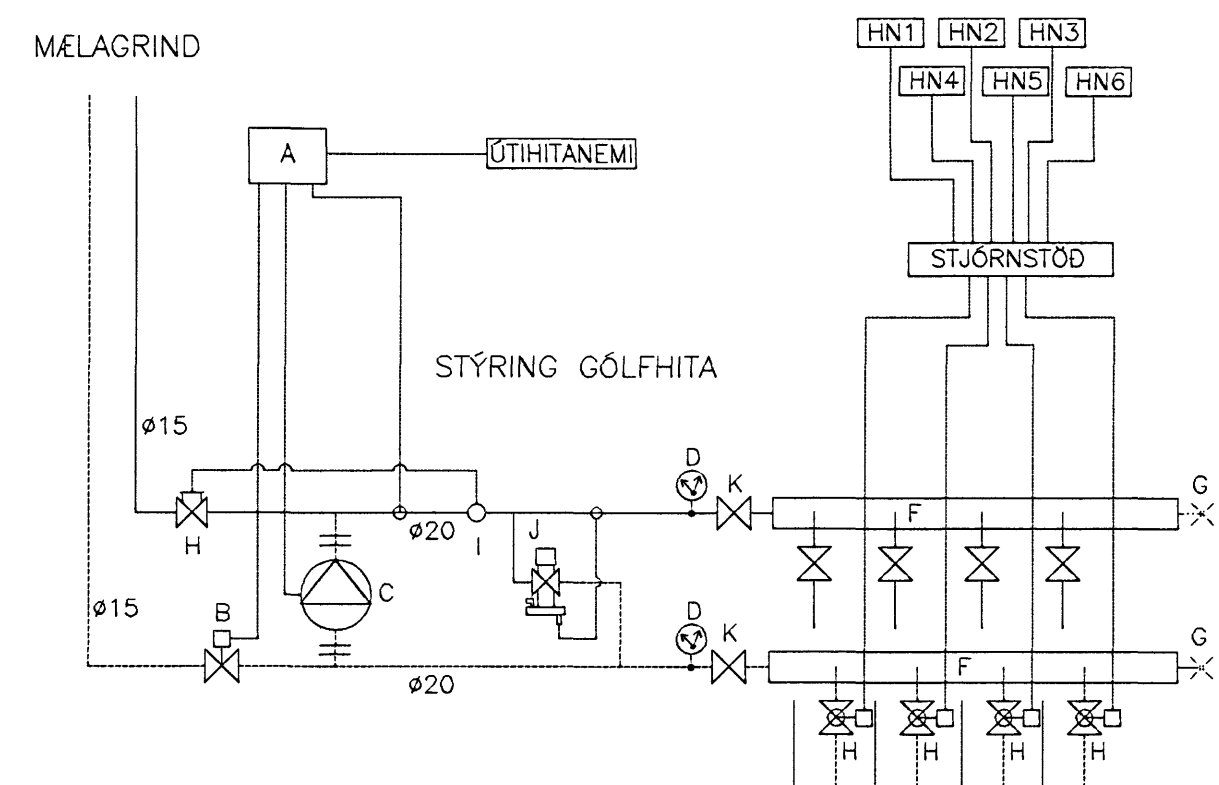

SKÝRINGAR:

- A. STJÖRNSTÓÐ GÖLFHITA, DANFOSS ECL 200
- B. STILLT Á HALLATÖLU 0,6
- C. MÓTORLÓKI, KVS = 1,6
- D. DALA-ANNI 0,32 1/2 MÖTI 40 KPÞ TÍDNIBREYTT
- E. GÖLFHITAKISTIA
- F. LÖFTAFTÖPPUN
- G. FINSTILLILOKI INNEYGGJUR Í KISTU (F)
- H. MÓTORLÓKI
- I. HÁMARKSHTANEMI, LOKAR SEÐULLOKA (H) FARI HITI YFIR 50°C
- J. HRYSTUAFNARI DANFOSS AVP 15 MISJANNAÐR. 0,2 BAR
- K. KÖLLULOKI


SKEMATISK TENGIMYND:

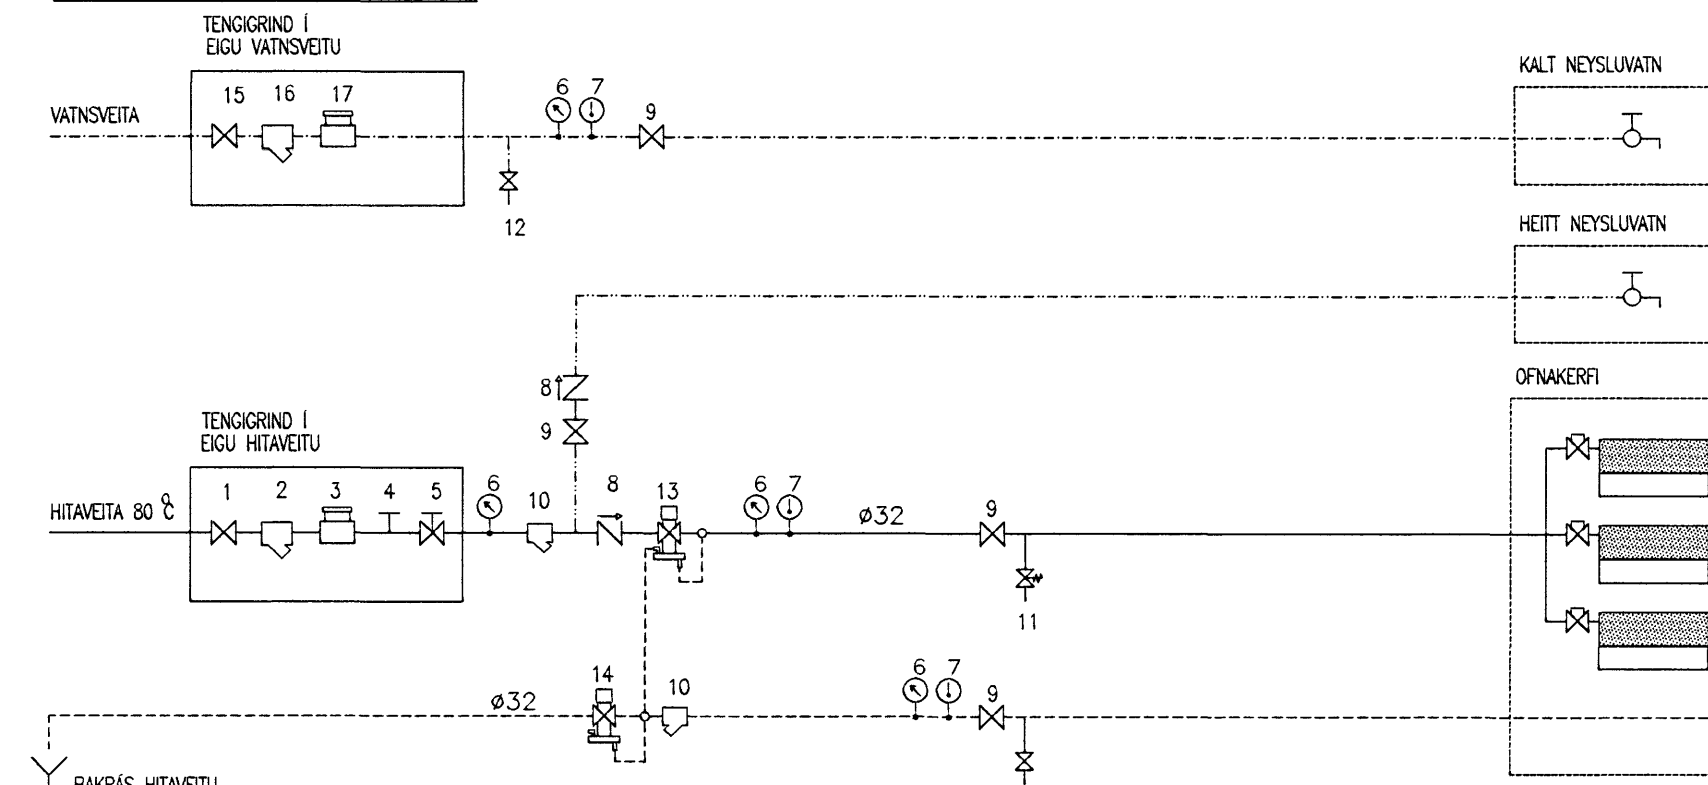

SKÝRINGAR:

1. INNTAKSLÓKI HITAEFTU
2. INNTAKSLÓKI HITAEFTU
3. MALUR HITAEFTU
4. MALSTÖÐUR
5. LÖN SKULU MELI HITAEFTU OG LAÐNAKERTS HOSS
6. HRYSTINGSMALUR
7. HRYSTINGSMALUR
8. ENDRITNINGSLOKI
9. KÖLLULOKI
10. SÍA
11. ÖRYGGISLOKI #15 ÖPN VD 6 BAR
12. TANGARLÖN MED SÖMUGLEIÐ
13. HRYSTUAFNARI DANFOSS AVP 20 MISJANNAÐR. 0,2 BAR
14. SLAUFLOKI DANFOSS AVP RA 20
15. INNTAKSLÓKI WATNEFTU
16. INNTAKSLÓKI WATNEFTU
17. MALUR ÖÐA PÓSS FYRIR MELI WATNEFTU

DEILIKISTA 9

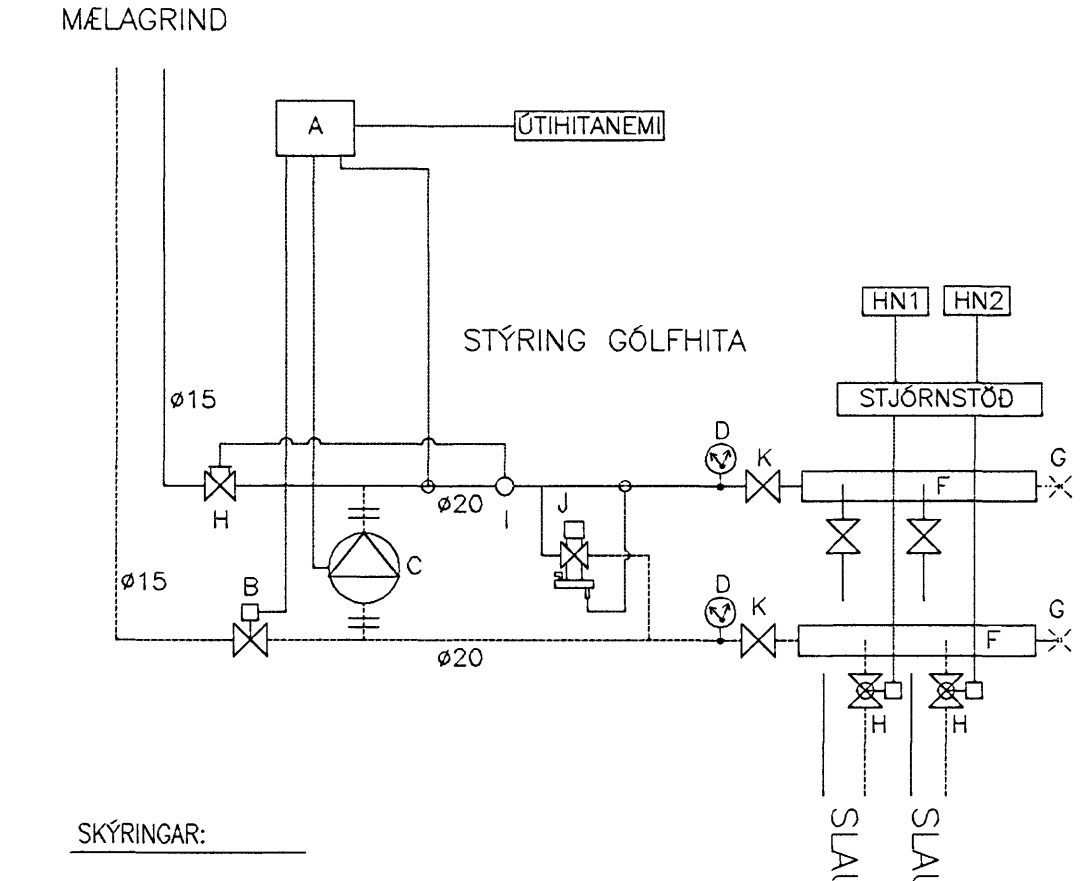

SKÝRINGAR:

- A. STJÖRNSTÓÐ GÖLFHITA, DANFOSS ECL 200
- B. STILLT Á HALLATÖLU 0,6
- C. MÓTORLÓKI, KVS = 1,6
- D. DALA-ANNI 0,16 1/2 MÖTI 35 KPÞ TÍDNIBREYTT
- E. HITA- OG HRYSTINGSMALUR
- F. GÖLFHITAKISTIA
- G. FINSTILLILOKI INNEYGGJUR Í KISTU (F)
- H. MÓTORLÓKI
- I. HÁMARKSHTANEMI, LOKAR SEÐULLOKA (H) FARI HITI YFIR 50°C
- J. HRYSTUAFNARI DANFOSS AVP 15 MISJANNAÐR. 0,2 BAR
- K. KÖLLULOKI