


Öll mál takist á staðnum áður en smíði hefst  
allir gluggar og hurðir eru úr máluðu timbri

09 JUN 2009

Byggingafulltrúinn í Hafnarfirði  
F.h. Hrólfur S. Gunnlaugsson

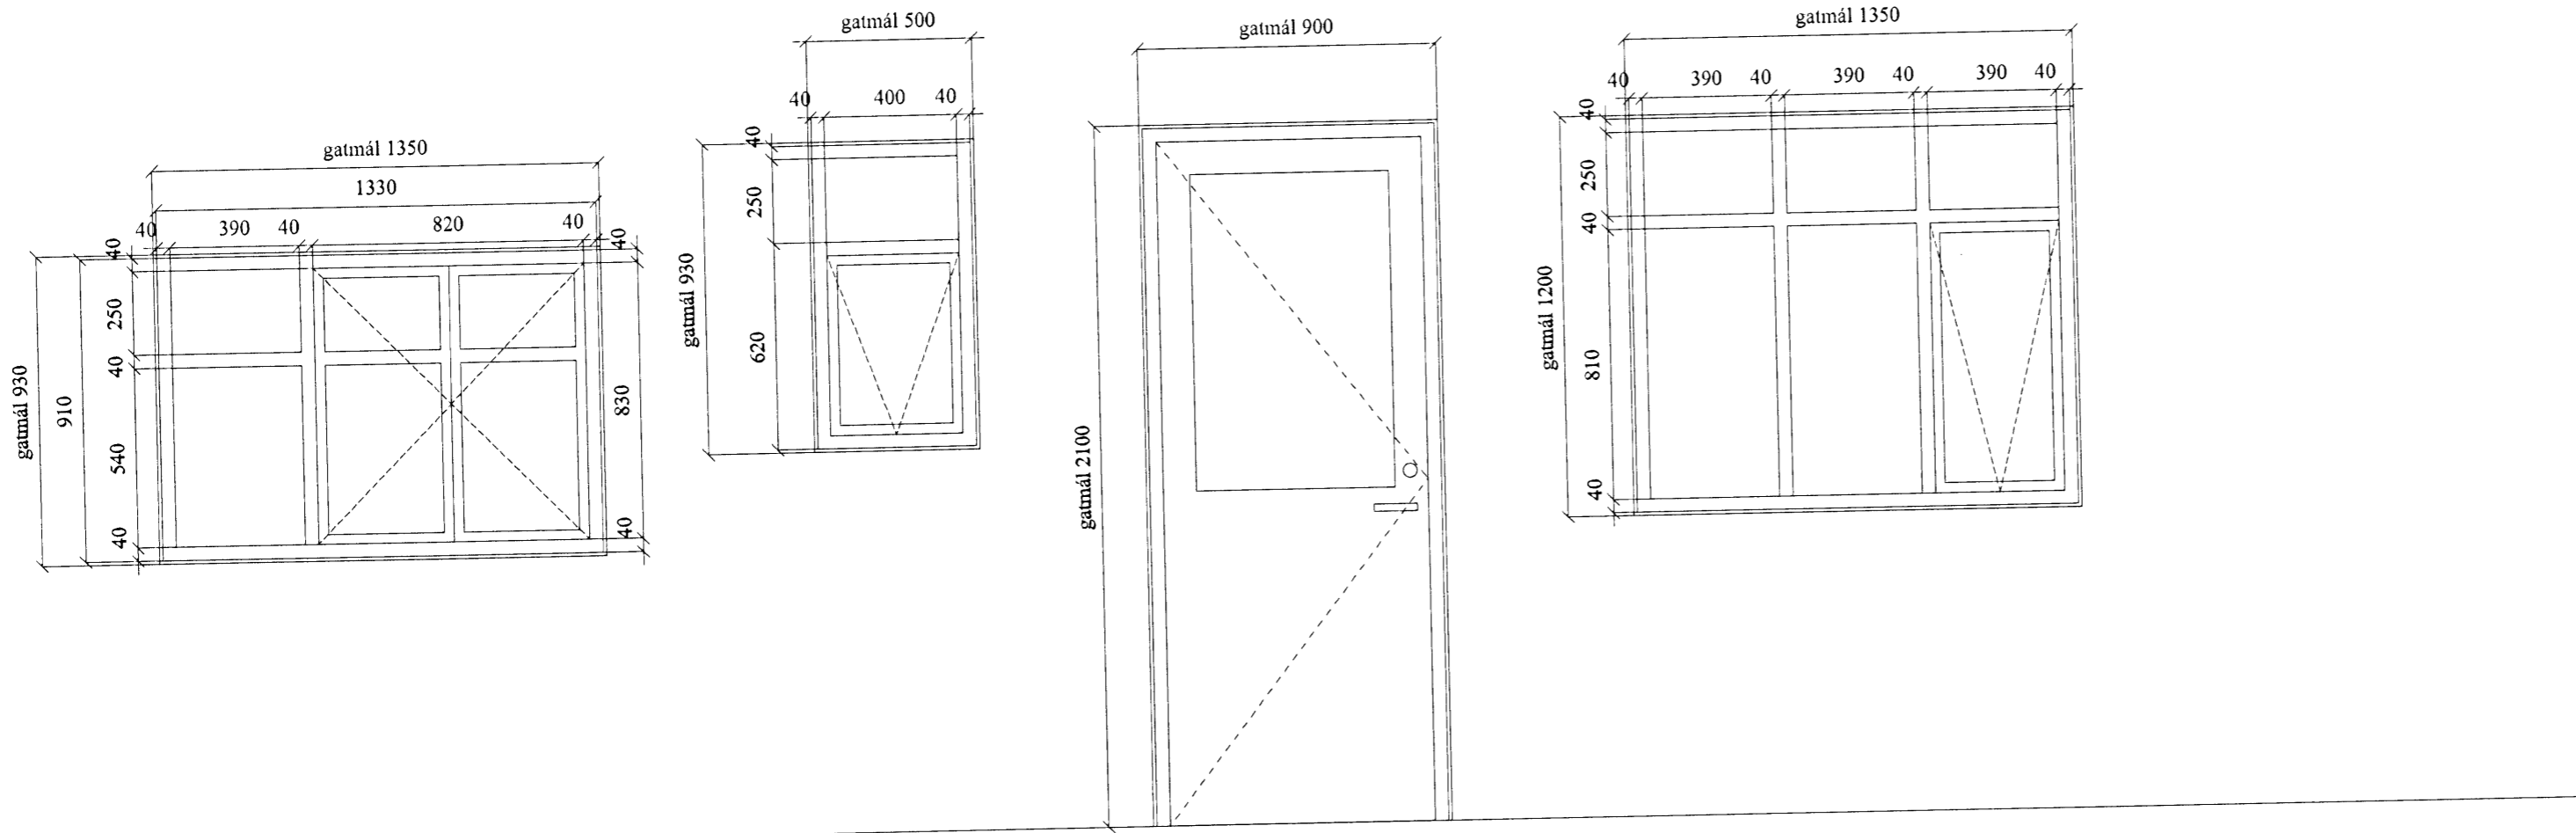


G1  
2 stk.  
Björgunarop  
rill uppi og niðri á miðhluta

G2  
2 stk.

G3  
1 stk.  
opnast inn til vinstri

G4  
3 stk.

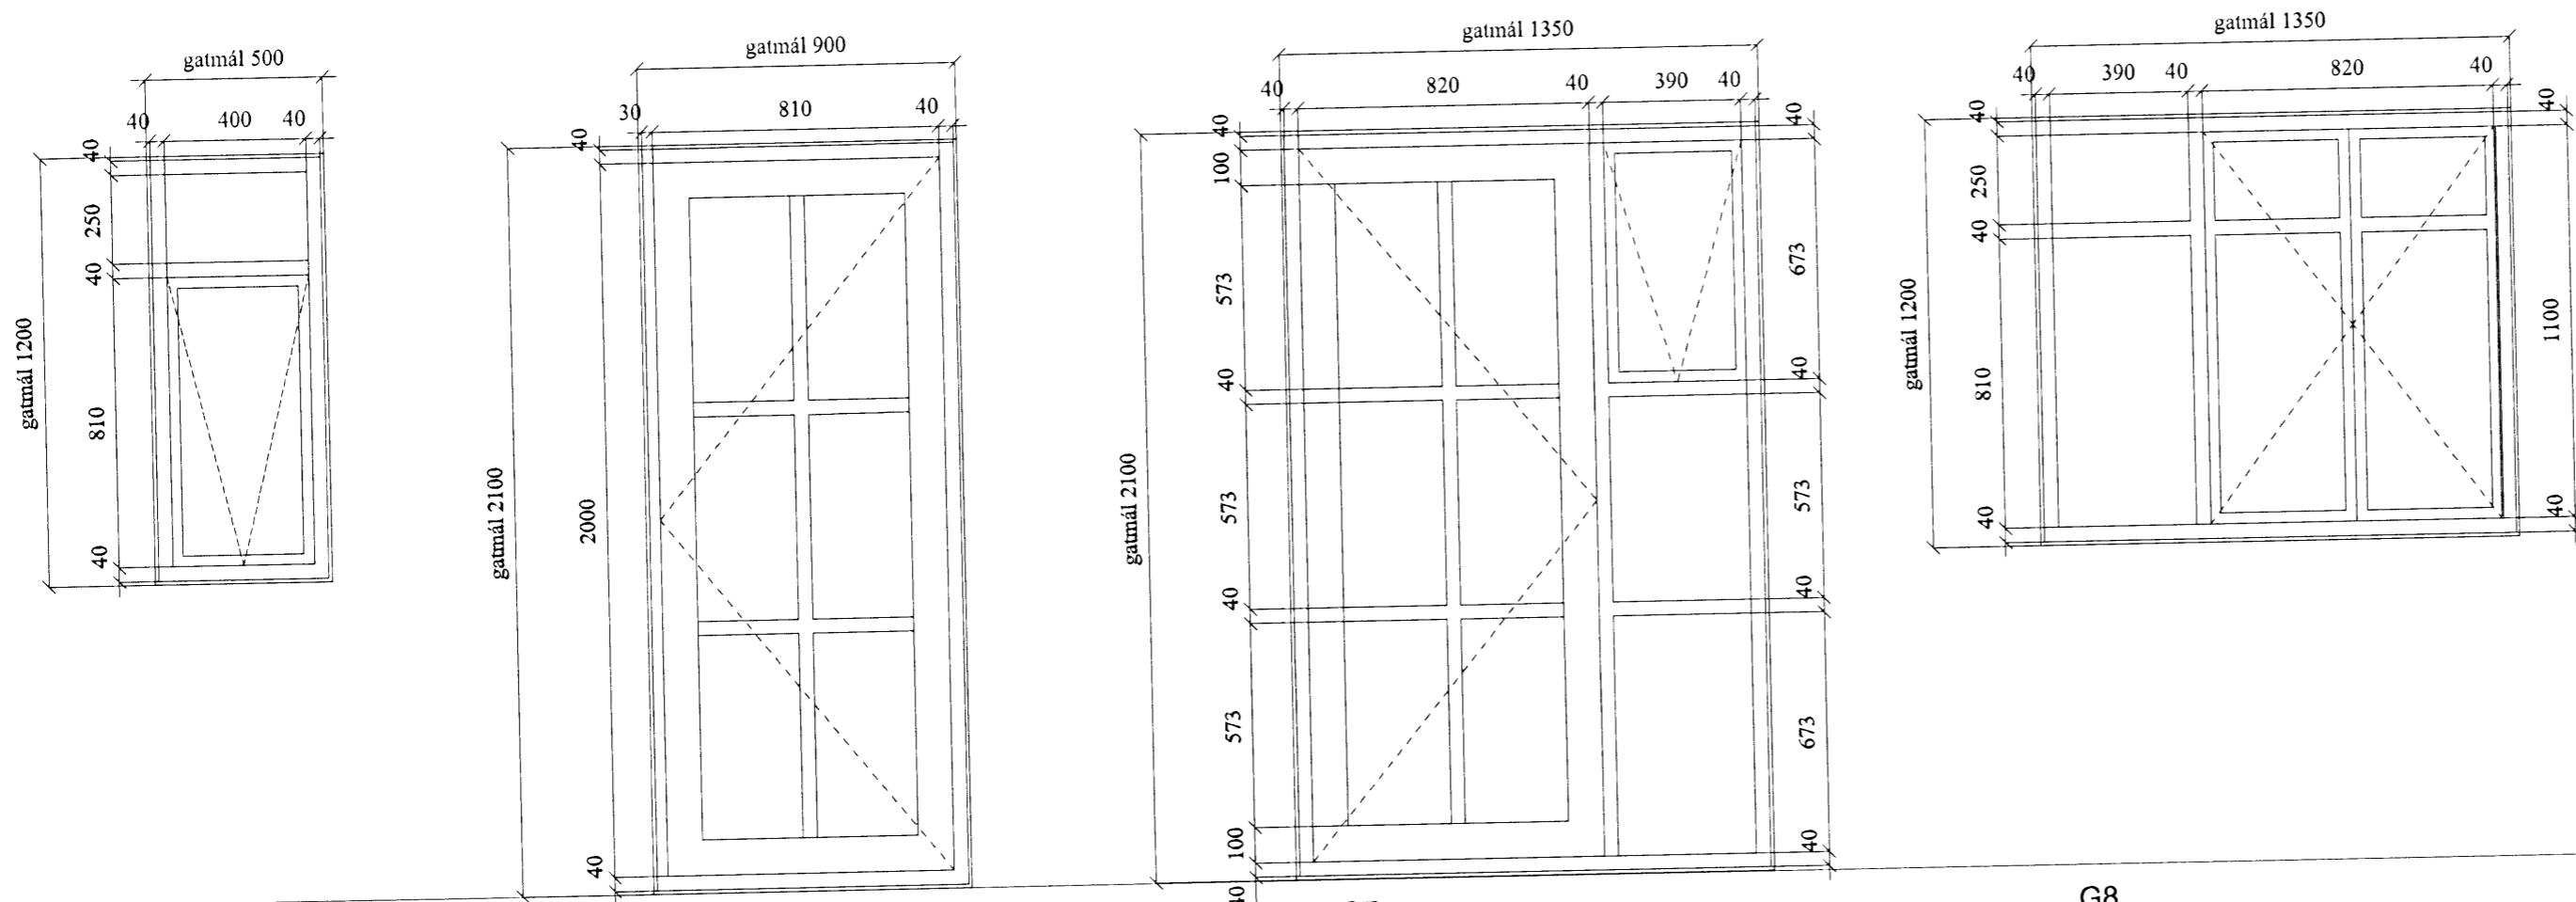

G5  
3 stk.

G6  
1 stk.  
opnast út til hægri

G7  
1 stk.  
opnast út til vinstri

G8  
1 stk.  
Björgunarop  
rill uppi og niðri á miðhluta

<b>Hraunhvamur 6</b> Hafnarfirði			
<b>Einbýlishús; stækkun og endurbætur</b>			
Glugga - og hurðayfirlit		Verkeiðningar	
Breyting:	Teikn.nr.:	3.07	
Útgáfud.:	Mkv.:	1:20	
Verkn.:	Teikn.:	Yfirt.:	hax
0902	hnh		

Hallgrímur Axelsson Verkfæðingur FVFÍ  
kt: 150748-2169