





Samþykkt þann

10 JUL 2009

Byggingafultrúinn í harr-umróð
F.h. Hrölfur S. Gunnlaugsson

MUNA SKAL EFTIR LOFTUN YFIR MÆNI OG MILLI SERRUHÓLFA EF EINANGRÆÐ YRÐI UNDIR SPERRUR
EINNIG SKAL GÆTA AÐ ÞVI AÐ EINANGRUN LOKI EKKI LOFTBILINU ÞAR SEM SPERRAN MJÓKKAR FREMST

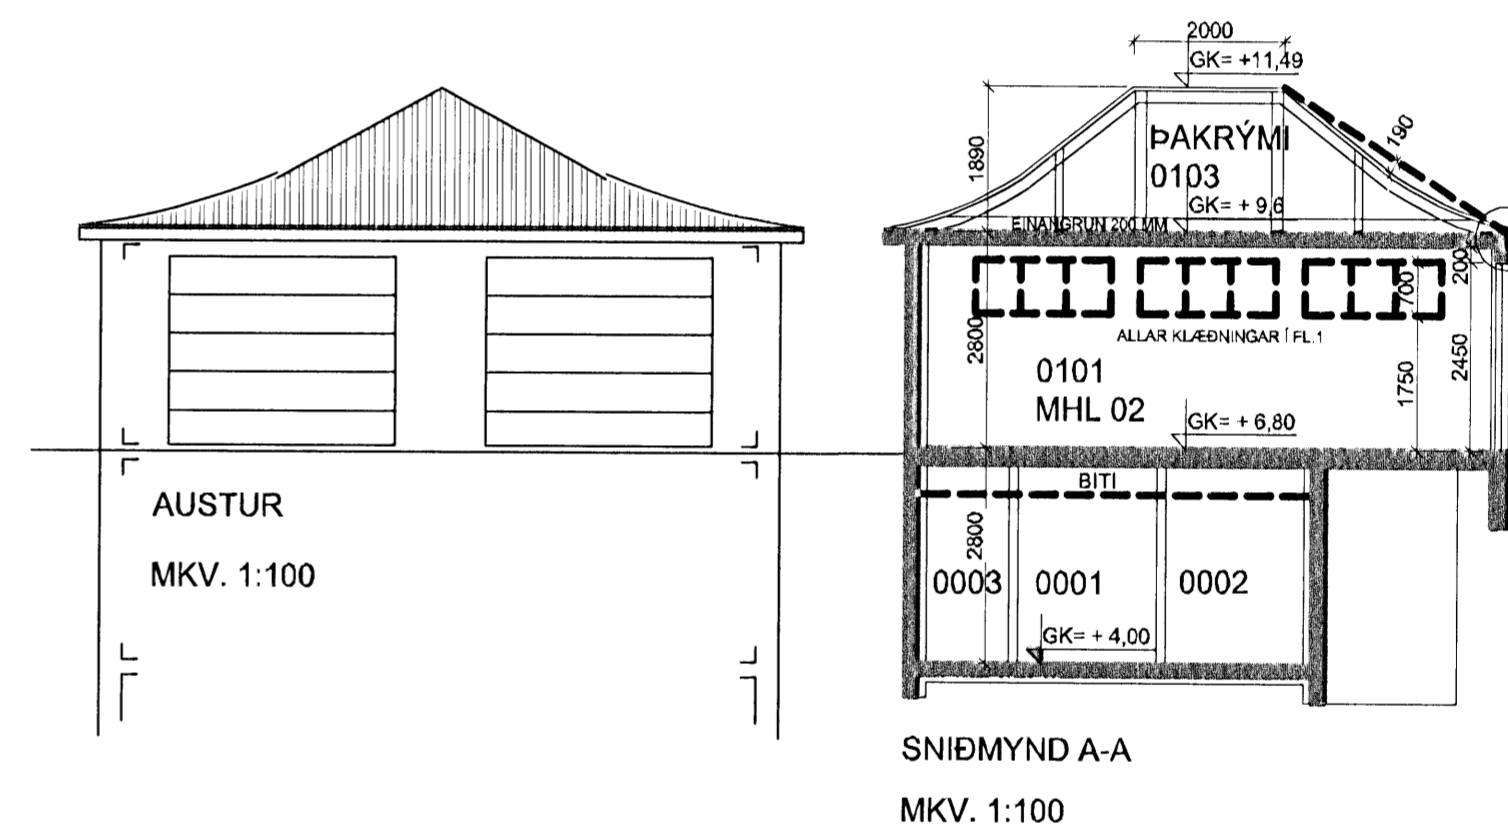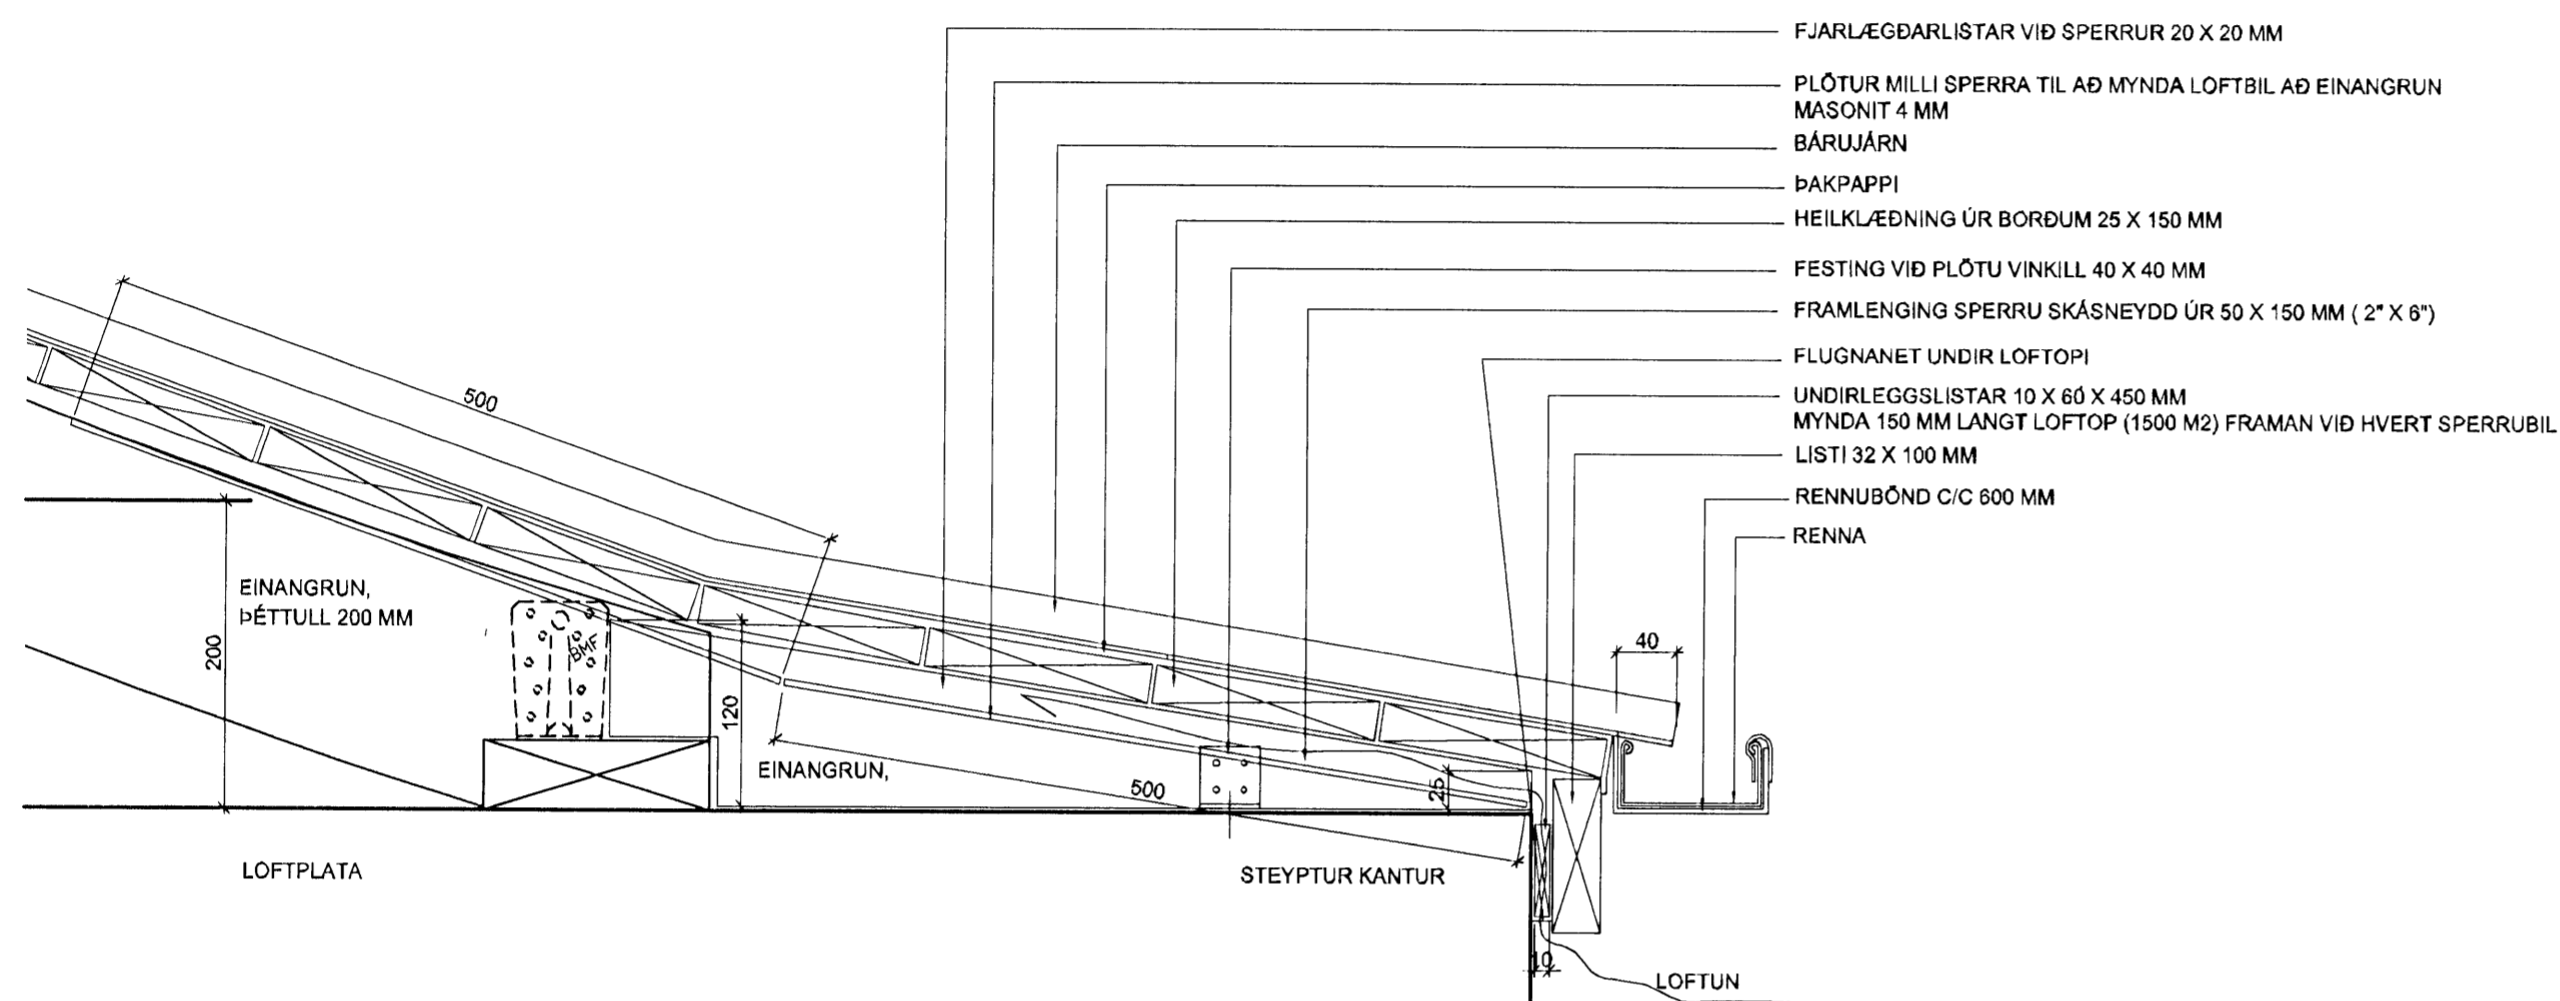

Hrölfur S. Gunnlaugsson

BR.12.06.2008: GLUGGAR Í KJALLARA FELDIR NIDUR, LOFTLÓGA UPP Í ÞAKRÝMI, KJALLARAVE. BR. SKRÁNINGARTÖFLU BREYTT

Br: 02.04.2008, brúttóflatarmál leiðr. í byggingarlýsingu

AUSTURGATA 42, HAFNARFIRÐI BLO6



ÞRÍÐJA HÆÐIN, ARKITEKTAR – SIGURÞÓR AÐALSTEINSSON FAI
 BILAGEYMSLA
 SÉRTEKNING ÞAKRÓN M-1:5
 REYKJAVÍKURVEGI 68 HAFNARFIRÐI
 Sími: 555 48 10 GSM 884 4168
 KT: 250144-3939
 NETFANG: si@islandia.is

HANNAD: SA TEIKNAD: SA

DAGS: 15.06.2009 MKV: 1:5

VERKNR: