

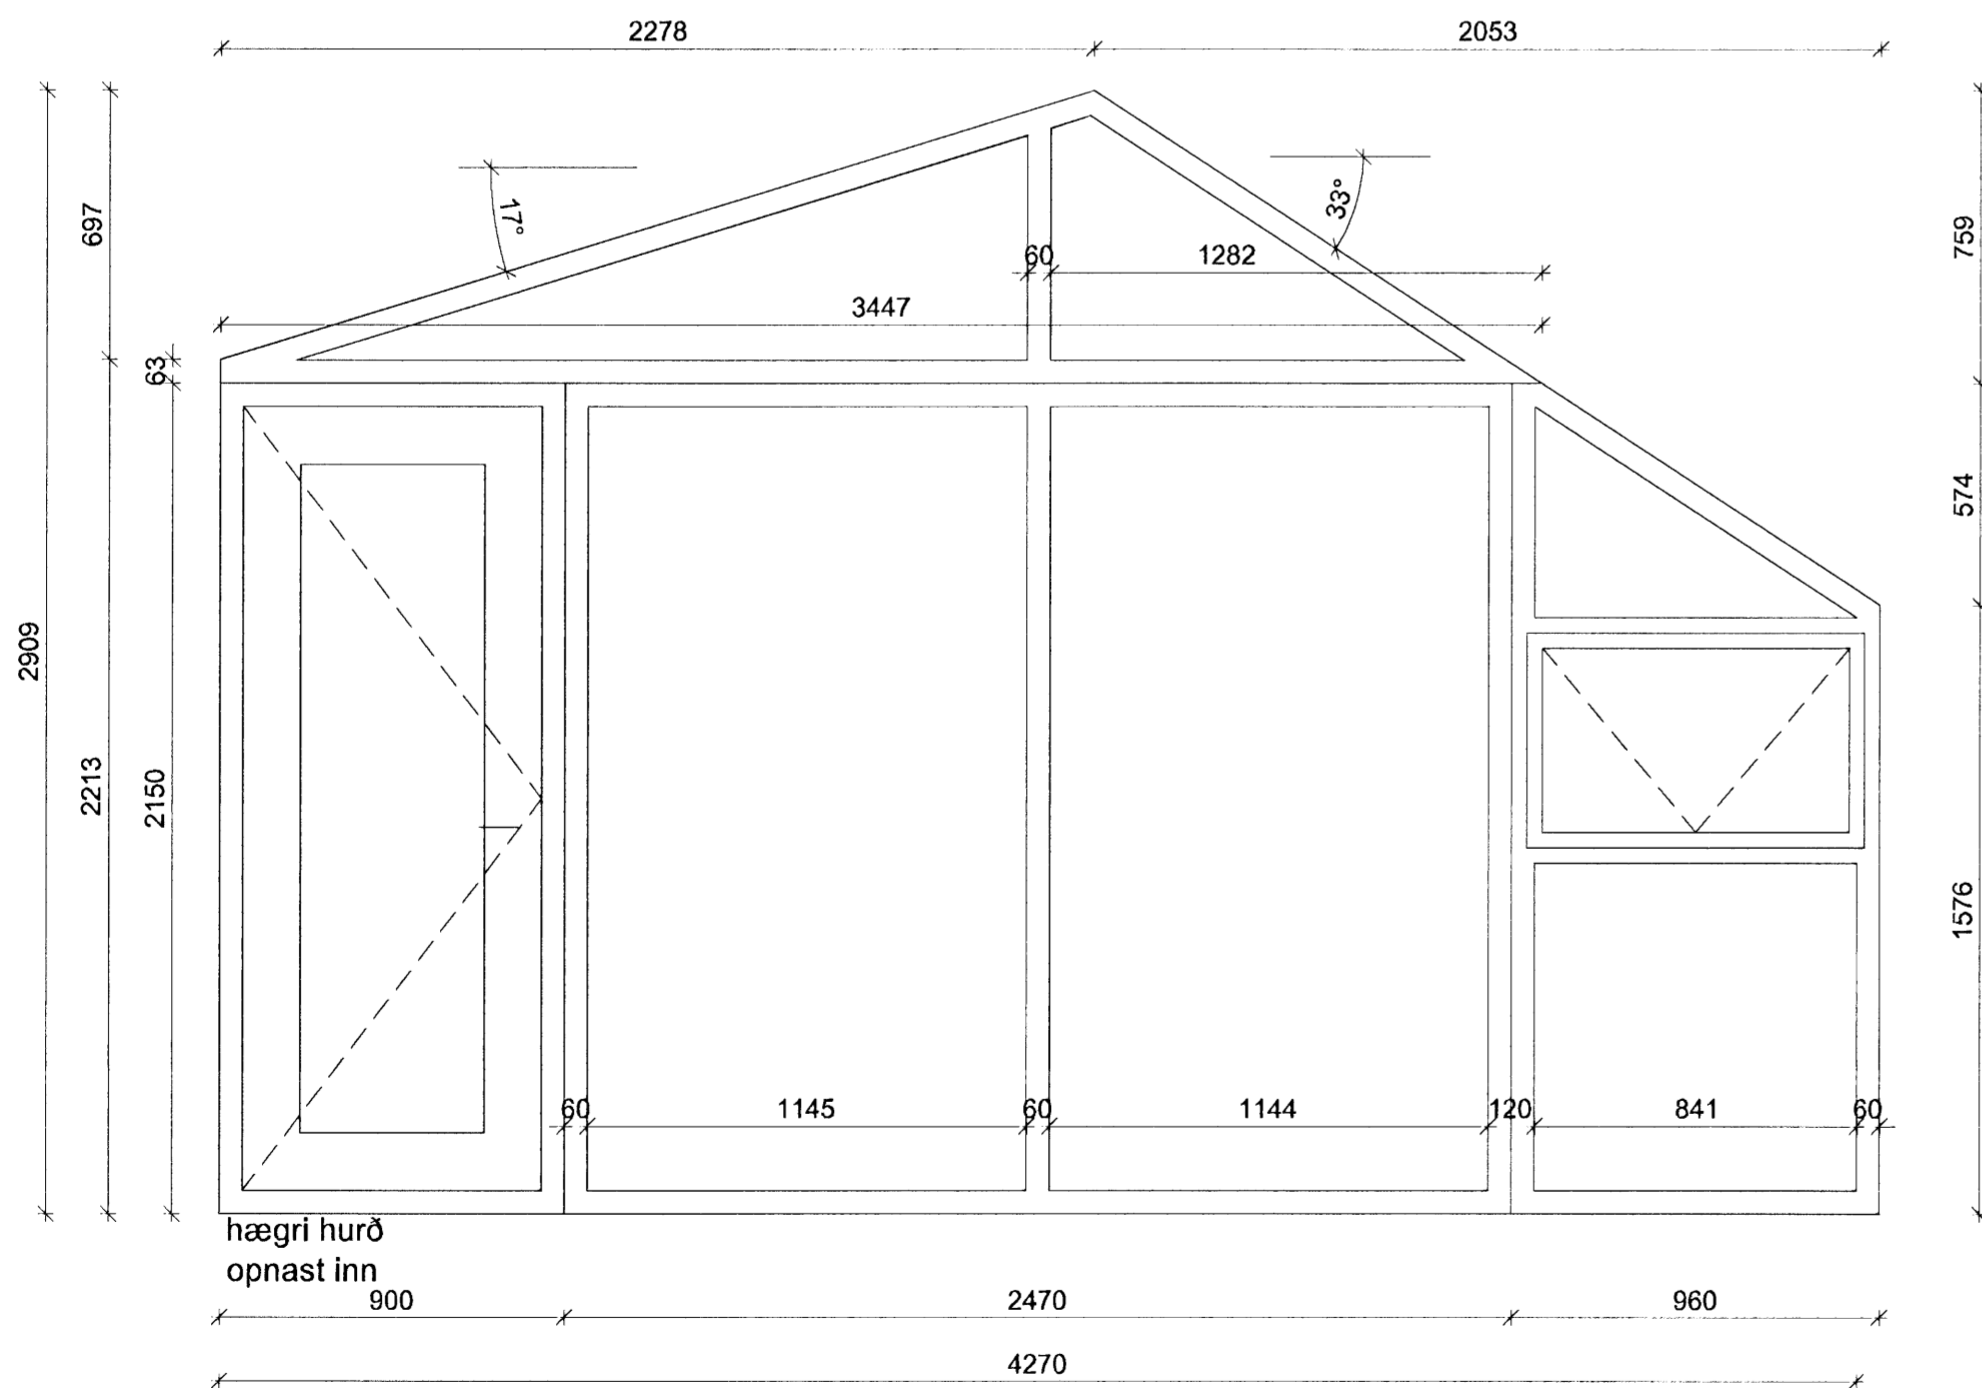


G6
1. stk

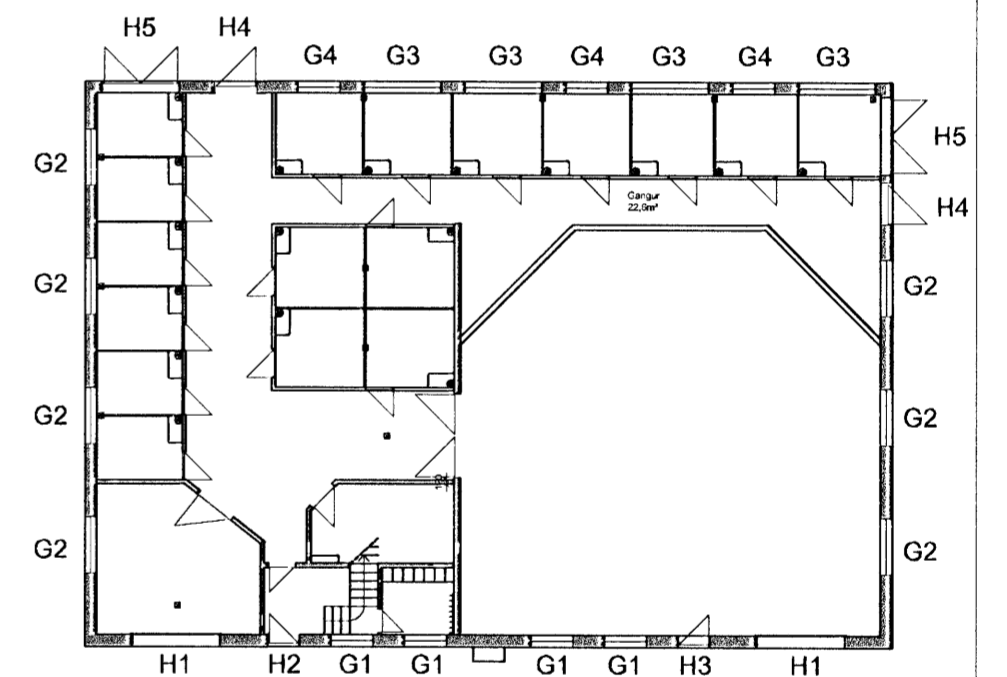

H6 og G5
1. stk

Samþykkt þann
07 AUG 2009
Byggingarfræðingur BfÍ
F.h. Sigurður Steinar Jónsson

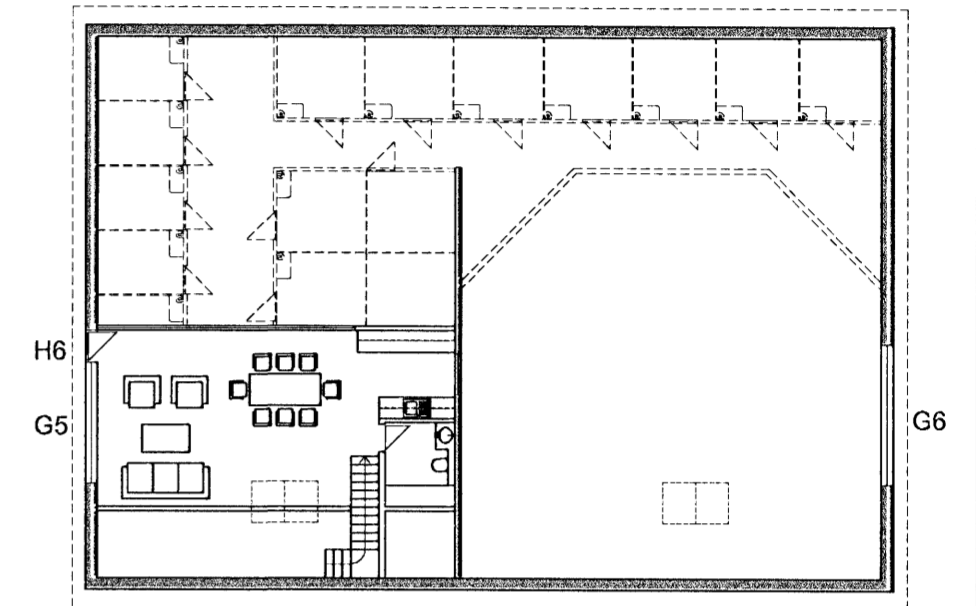

Teikningaskrá
Aðalhönnunarteikningar
09.200 Grunnmynd og afstöðumynd
09.201 Grunnmynd íshæðar, snið og byggingarlýsing
09.202 Útlitsmyndir
09.203 Skráningartafla
Sérteikningar
09.204 Deili
09.205 Gluggar og hurðir
09.206 Gluggar

Verkkaupi:	:		Teikn. nr.	09.206
Verk:	:	Hesthús	Verk. nr.	:
Staður:	:	Fluguskeið 4	Mælikvarði:	A2 1:20
Póstfang:	:	220 Hafnarfirði	Hannað:	ÓP
Innihald:	:	Gluggar og hurðir 2	Teiknað:	ÓP
Heiti á skrá:	:		Samþykkt:	

NÝHÖNNUN

Hvanneyrargötu 3
Hvanneyri
311 Borgarnes

Omar Pétursson
Omar Pétursson

Byggingarfræðingur BfÍ
Kennitala: 050571-5569

Dags: : 07.07.2009

Breyting 1 :
Breyting 2 :
Breyting 3 :
Breyting 4 :