




SNID Í TIMBURÚTVEGG VIÐ GLUGGA
VIÐ GLUGGA

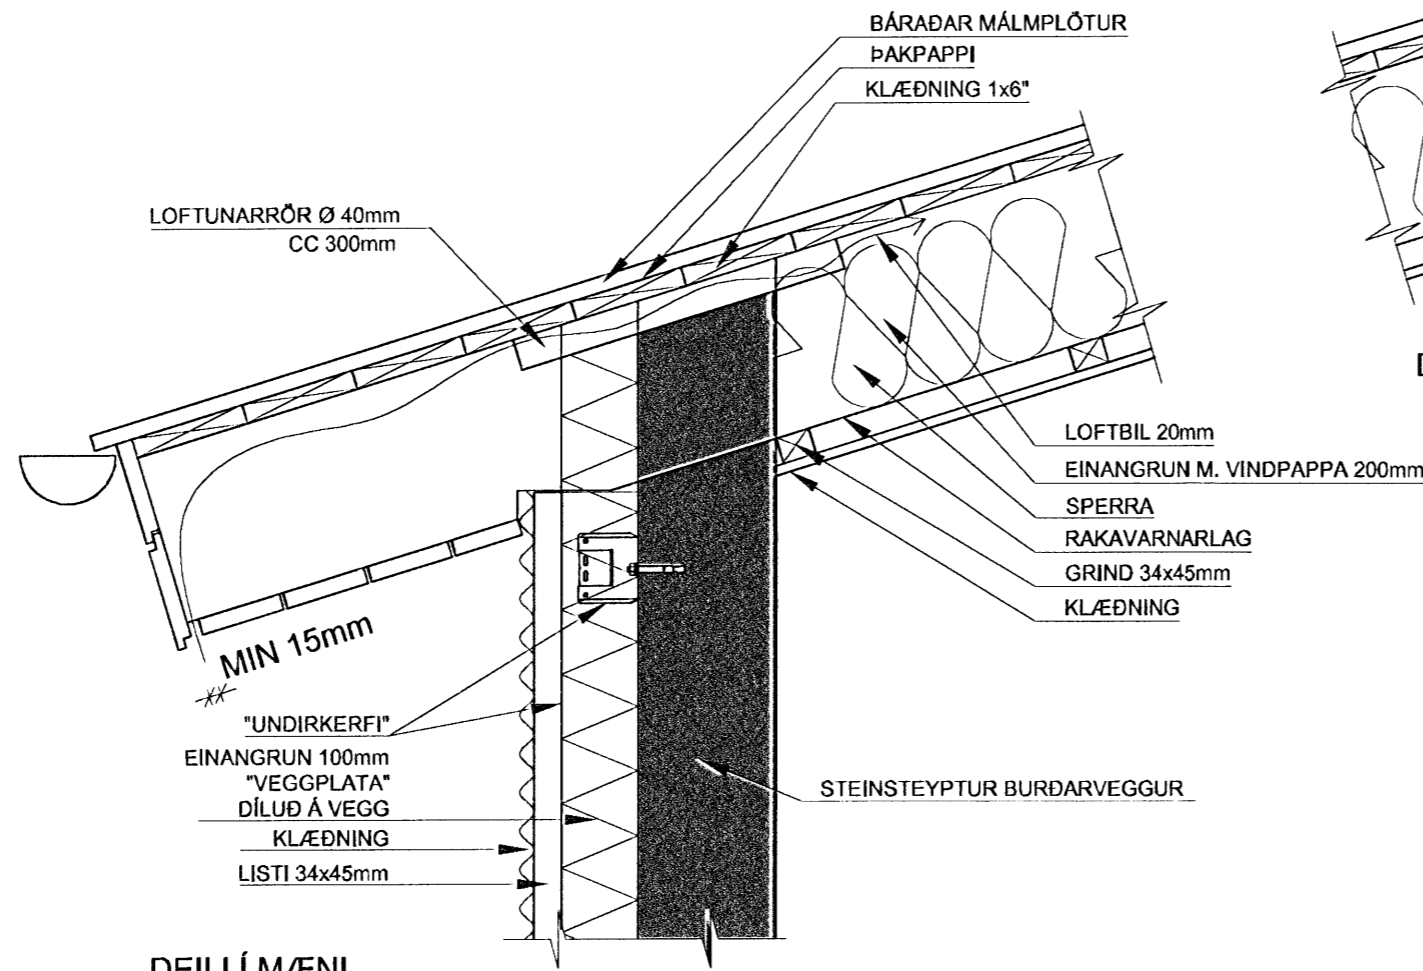


DEILI Í MÆNI

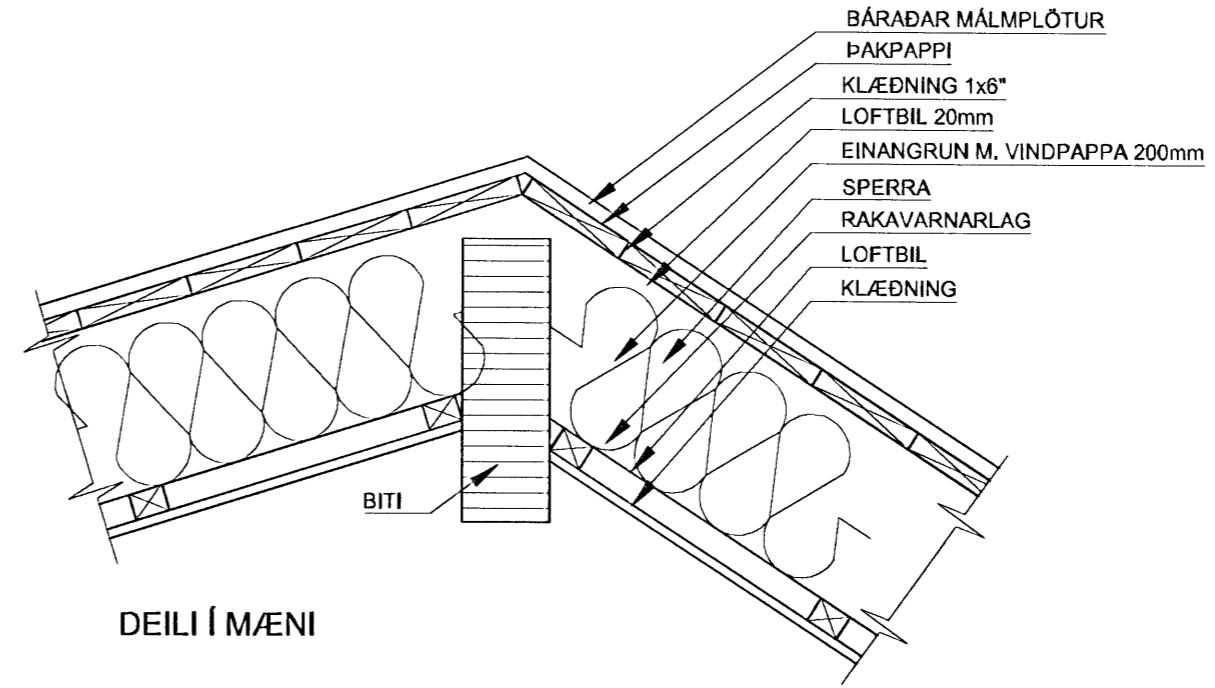


DEILI Í MÆNI

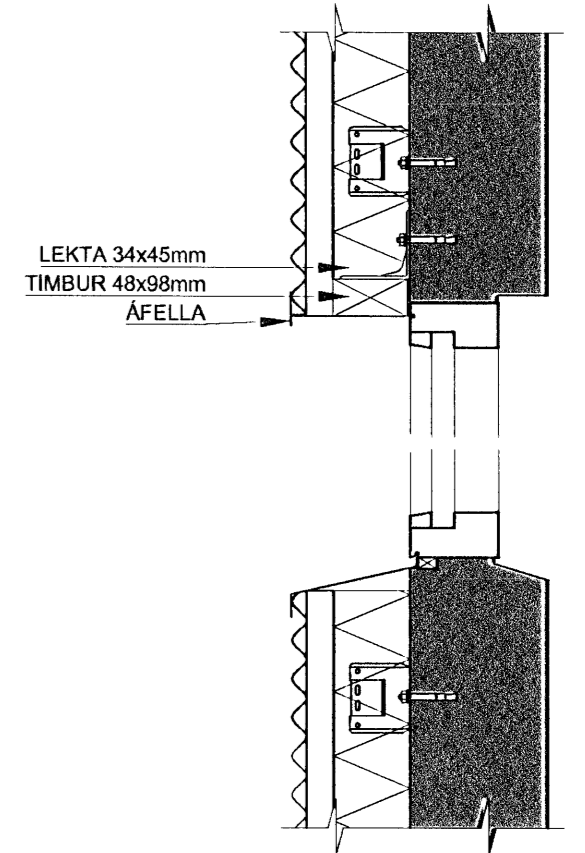


SNID Í ÚTVEGG VIÐ GLUGGA

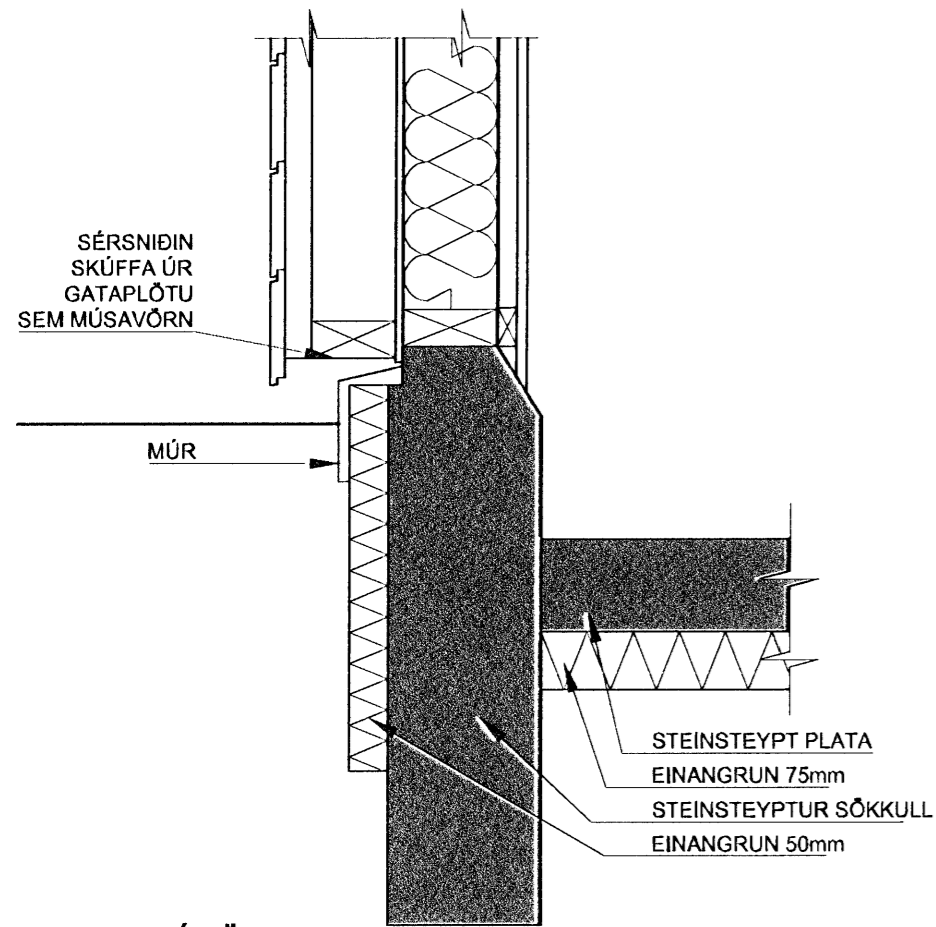

DEILI Í SÖKKUL/
PLÖTU OG TIMBURÚTVEGG

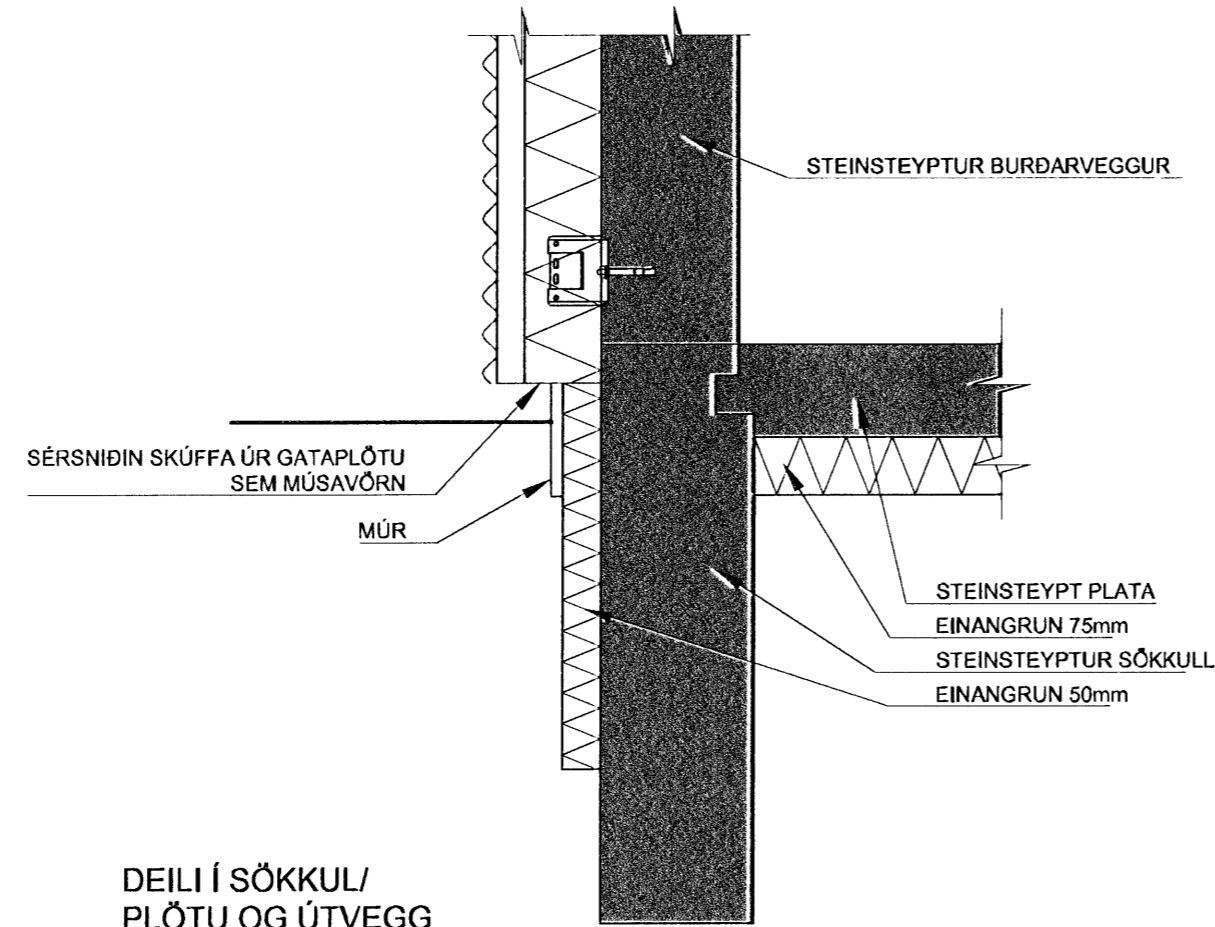

DEILI Í SÖKKUL/
PLÖTU OG ÚTVEGG

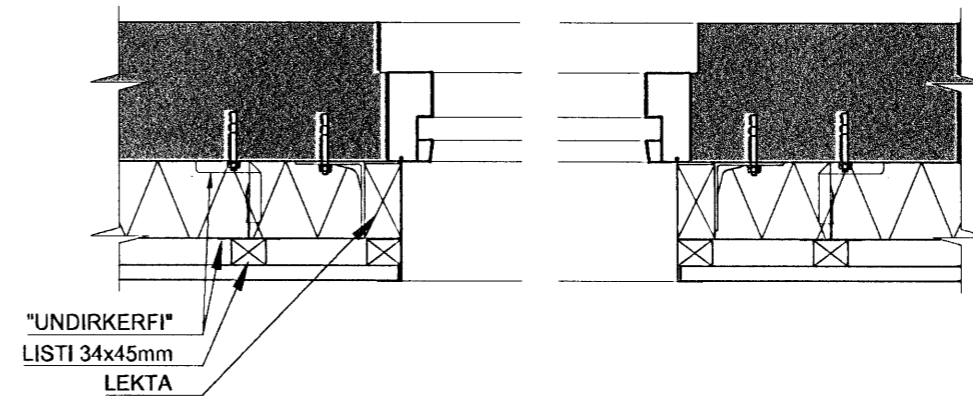

LÁRÉTT DEILI Í GLUGGA

Teikningarskrá

Aðalhönnunarteikningar	09.200	Grunnmynd og afstöðumynd
09.201	Grunnmynd rishæðar, snið og byggingartýsing	
09.202	Útlitsmyndir	
09.203	Skráningartafla	
Sérteikningar		
09.204	Deili	
09.205	Gluggar og hurðir	
09.206	Gluggar	

Verkkaup:	:	Teikn. nr.	09.204
Verk:	Hesthús	Verk. nr.:	
Staður:	Fluguskeið 4	Mælikvarði:	A2 1:10
Póstfang:	220 Hafnarfirði	Hannað:	ÓP
Innihald:	Deili	Teiknað:	ÓP
Heiti á skrá:		Samþykkt:	

NÝHÖNNUN

Hvanneyrangötu 3
Hvanneyrn
311 Borgarnes

Ómar Pétursson

Ómar Pétursson
Byggingafræðingur BFI
Kennitala: 050571-5569

Dags:	07.07.2009
Breyting 1:	
Breyting 2:	
Breyting 3:	
Breyting 4:	