


Þversnið 1/100

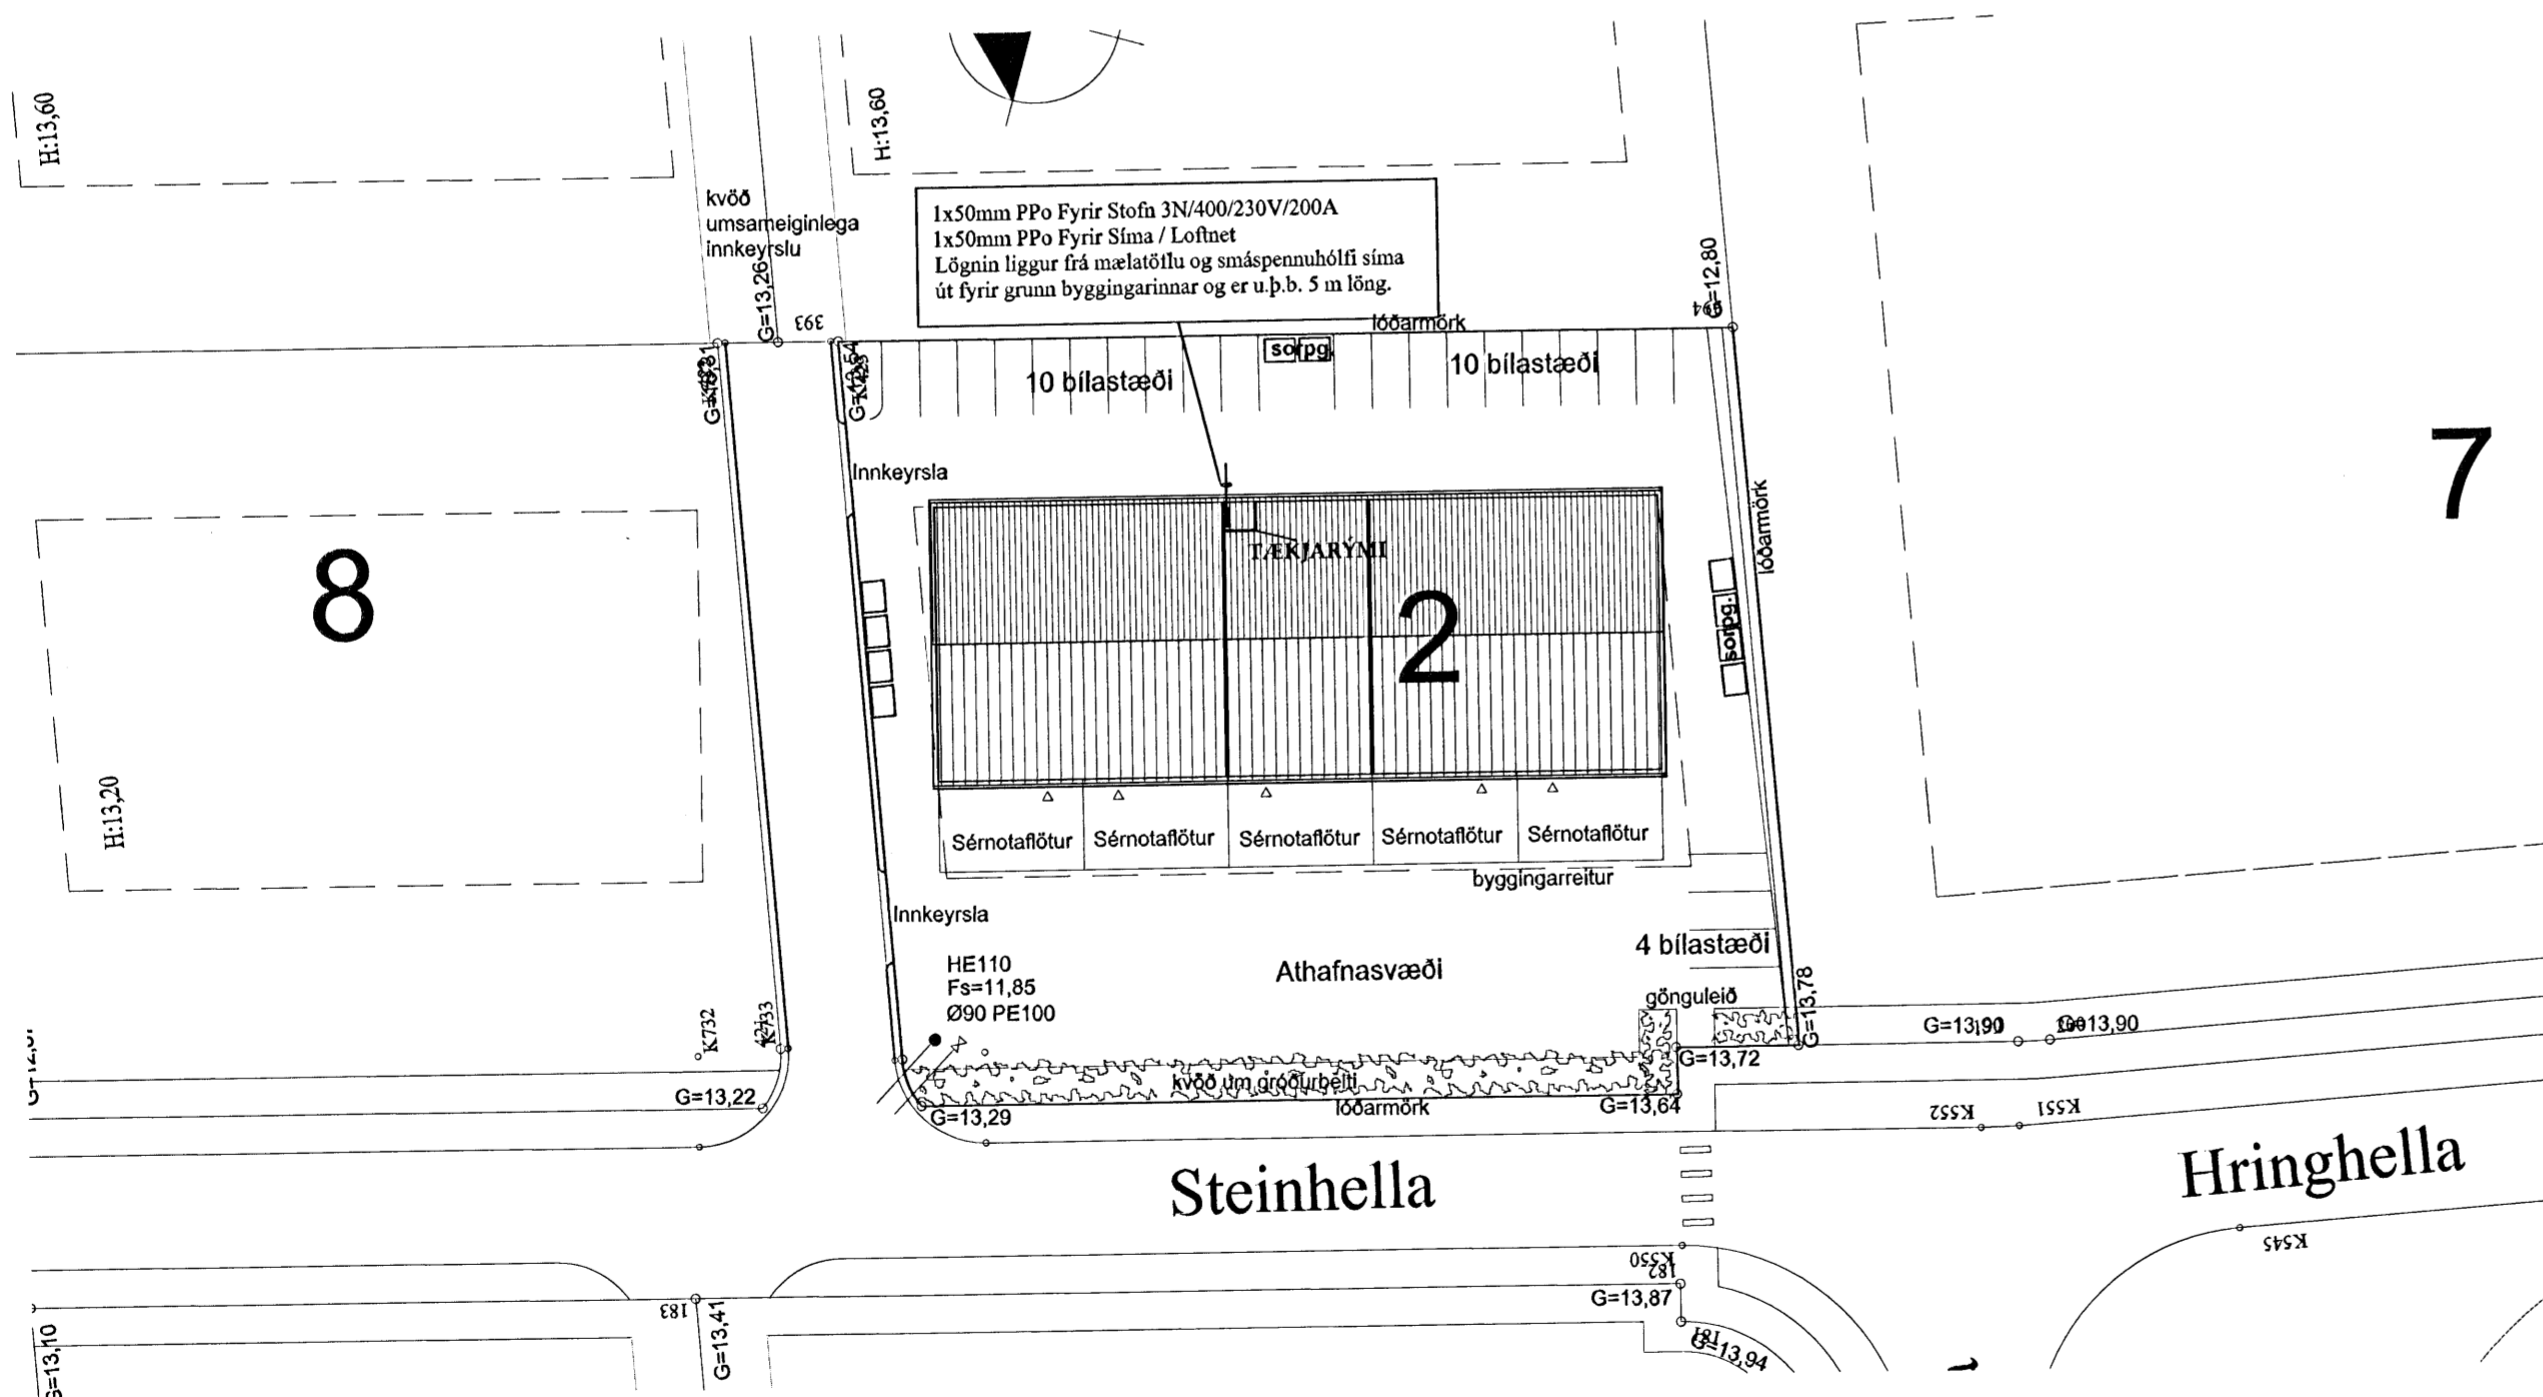

Afstöðumynd 1/500

Skýringar

Almennt

Öll mál sem gefin upp á teikningum eru í mm. Hæðarmál skulu vera viðúð við fullfrágengin gólf og í miðja dós, fjarlægðir eru miðaðar við miðju dósar. Samræma skal gegnumtökur mill hæða við teikningu efri hæðar. Samræma skal staðsetningu rafbúnaðar í eldhúsi, baði og þvottarhúsi við sérteikningar af innréttingum. Lagnir í geymslu neðrihæðar eru hugsaðar fyrir hugsanlegt eldhús. Allar lagnir og frágangur skal vera samkvæmt reglugerðum og fyrirmælum frá rafveitu.

Hæðir búnaðar

Tenglar almenn í 200mm frá fullfráegngu gólfi. Tenglar í bílageymslu 1150 mm hæð. Tenglar teiknaðir með rofa koma í rofa hæð. Tenglar, vinnutenglar eldhúsi 1050mm hæð. Tenglar uppþvottavél 600mm í skáp við hlið vélar. Tengill eldavél í innréttingu. Tengill ofn og örbylgjuofn sjá innréttingarteikningar. Vegggljós 1800 mm. Rofar almenn í 1100 mm hæð. Rofar við rúm 900 mm hæð.

Pípur

Pípur eru almenn 16 mm og vír 3x1,5 q. Pípur í eldavél og gólfloegn 20 mm rör og vír í eldavél 3x4q. Spennujöfnun í baðherbergi 6q.

Málstraumur

Rafbúnaður sé í samræmi við stærðir varbúnað í töflu

Málsetningar

Allar málsetningar skulu miðast við málsettar byggingarteikningar.

Nema annars sé getið á teikningum

	Hannaf af 1012763940 Yfirfarið af 1711535739	Skráarheiti xxx Verkhjuti	Dagsetning 4.2.2009 Mælikvarði 1:100/1:500
	Afstöðumynd og Þversnið		Raflagnateikningar
	Heimilisfang Freyjubrunnur 29	Sími teinhella 2	Blað nr. 14/14

RAFGULL ehf
 Selvogsbraut 4,
 815 Þorlákshöfn,
 S: 483 3545,
 Fax: 483 1170,
 Netfang: rafgull@isl.is

[Handwritten signature]