



SNID
1:20

C
AL114

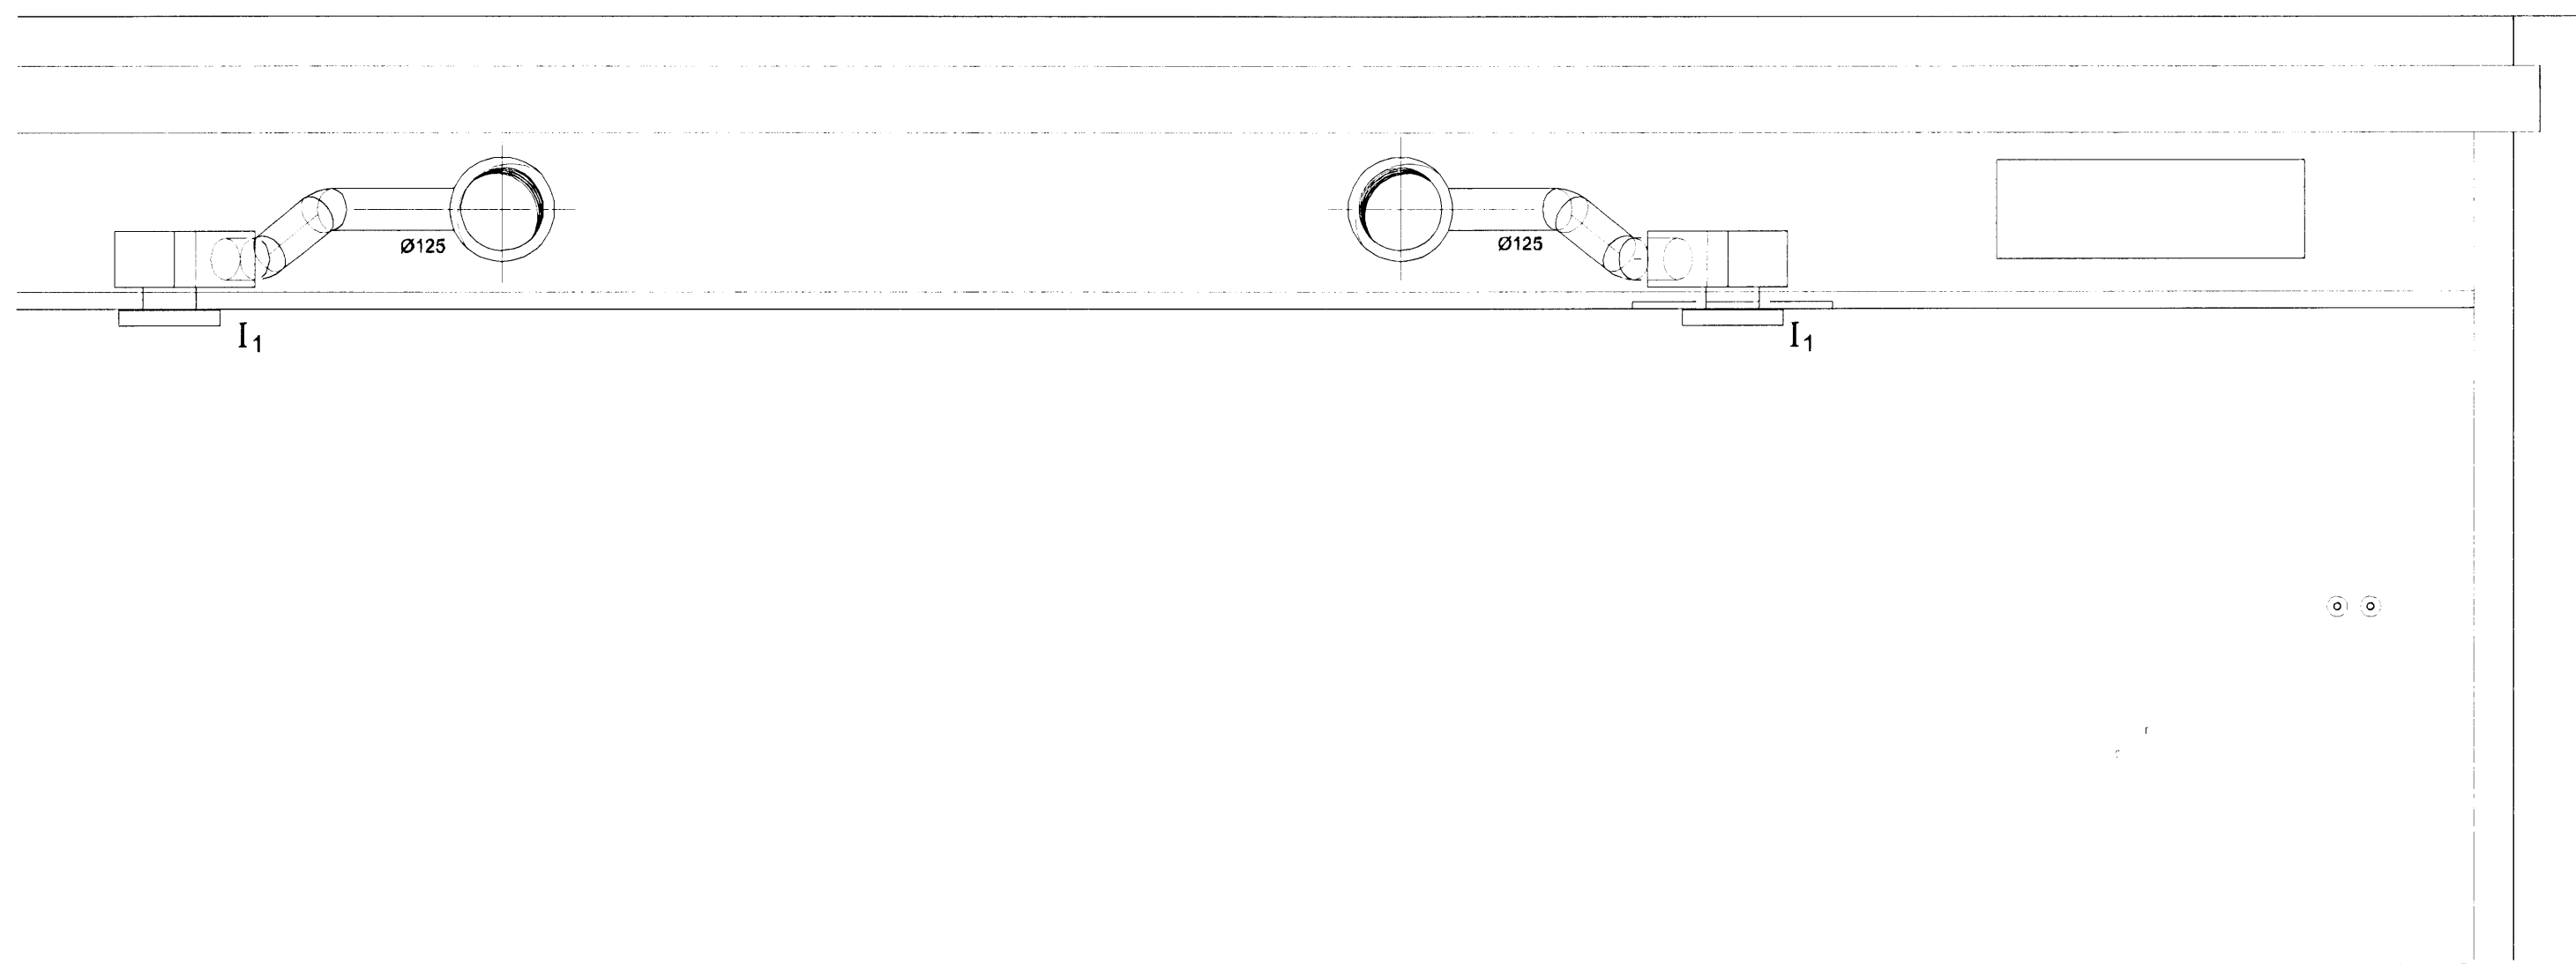


SNID
1:20

N
AL114

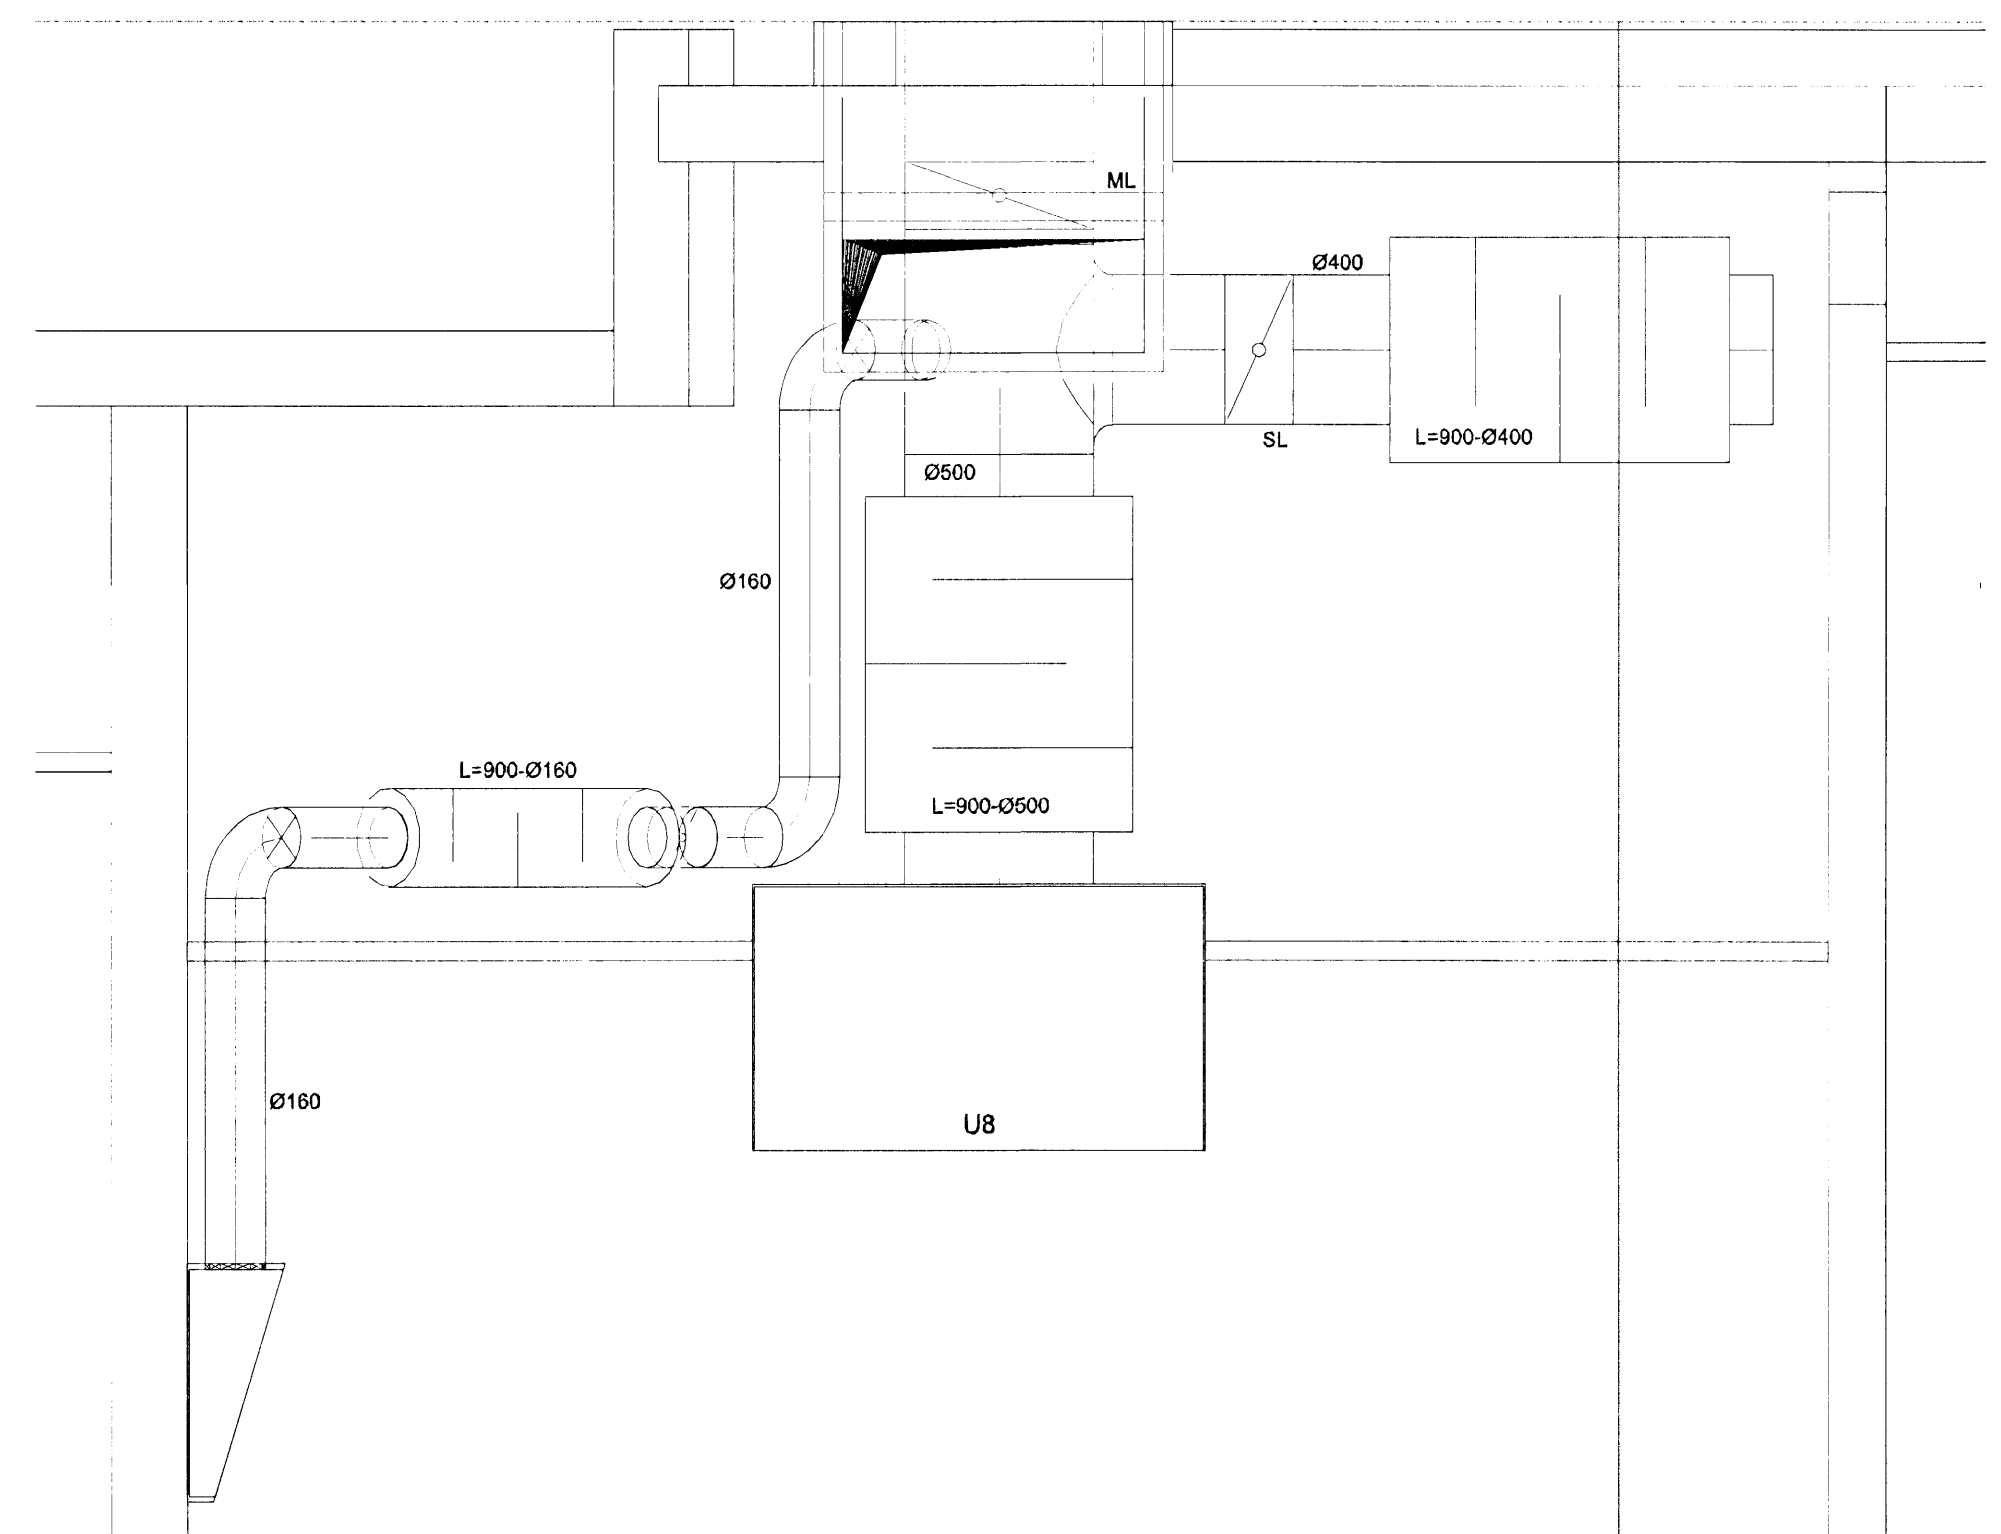

SNID
1:20

O
AL113

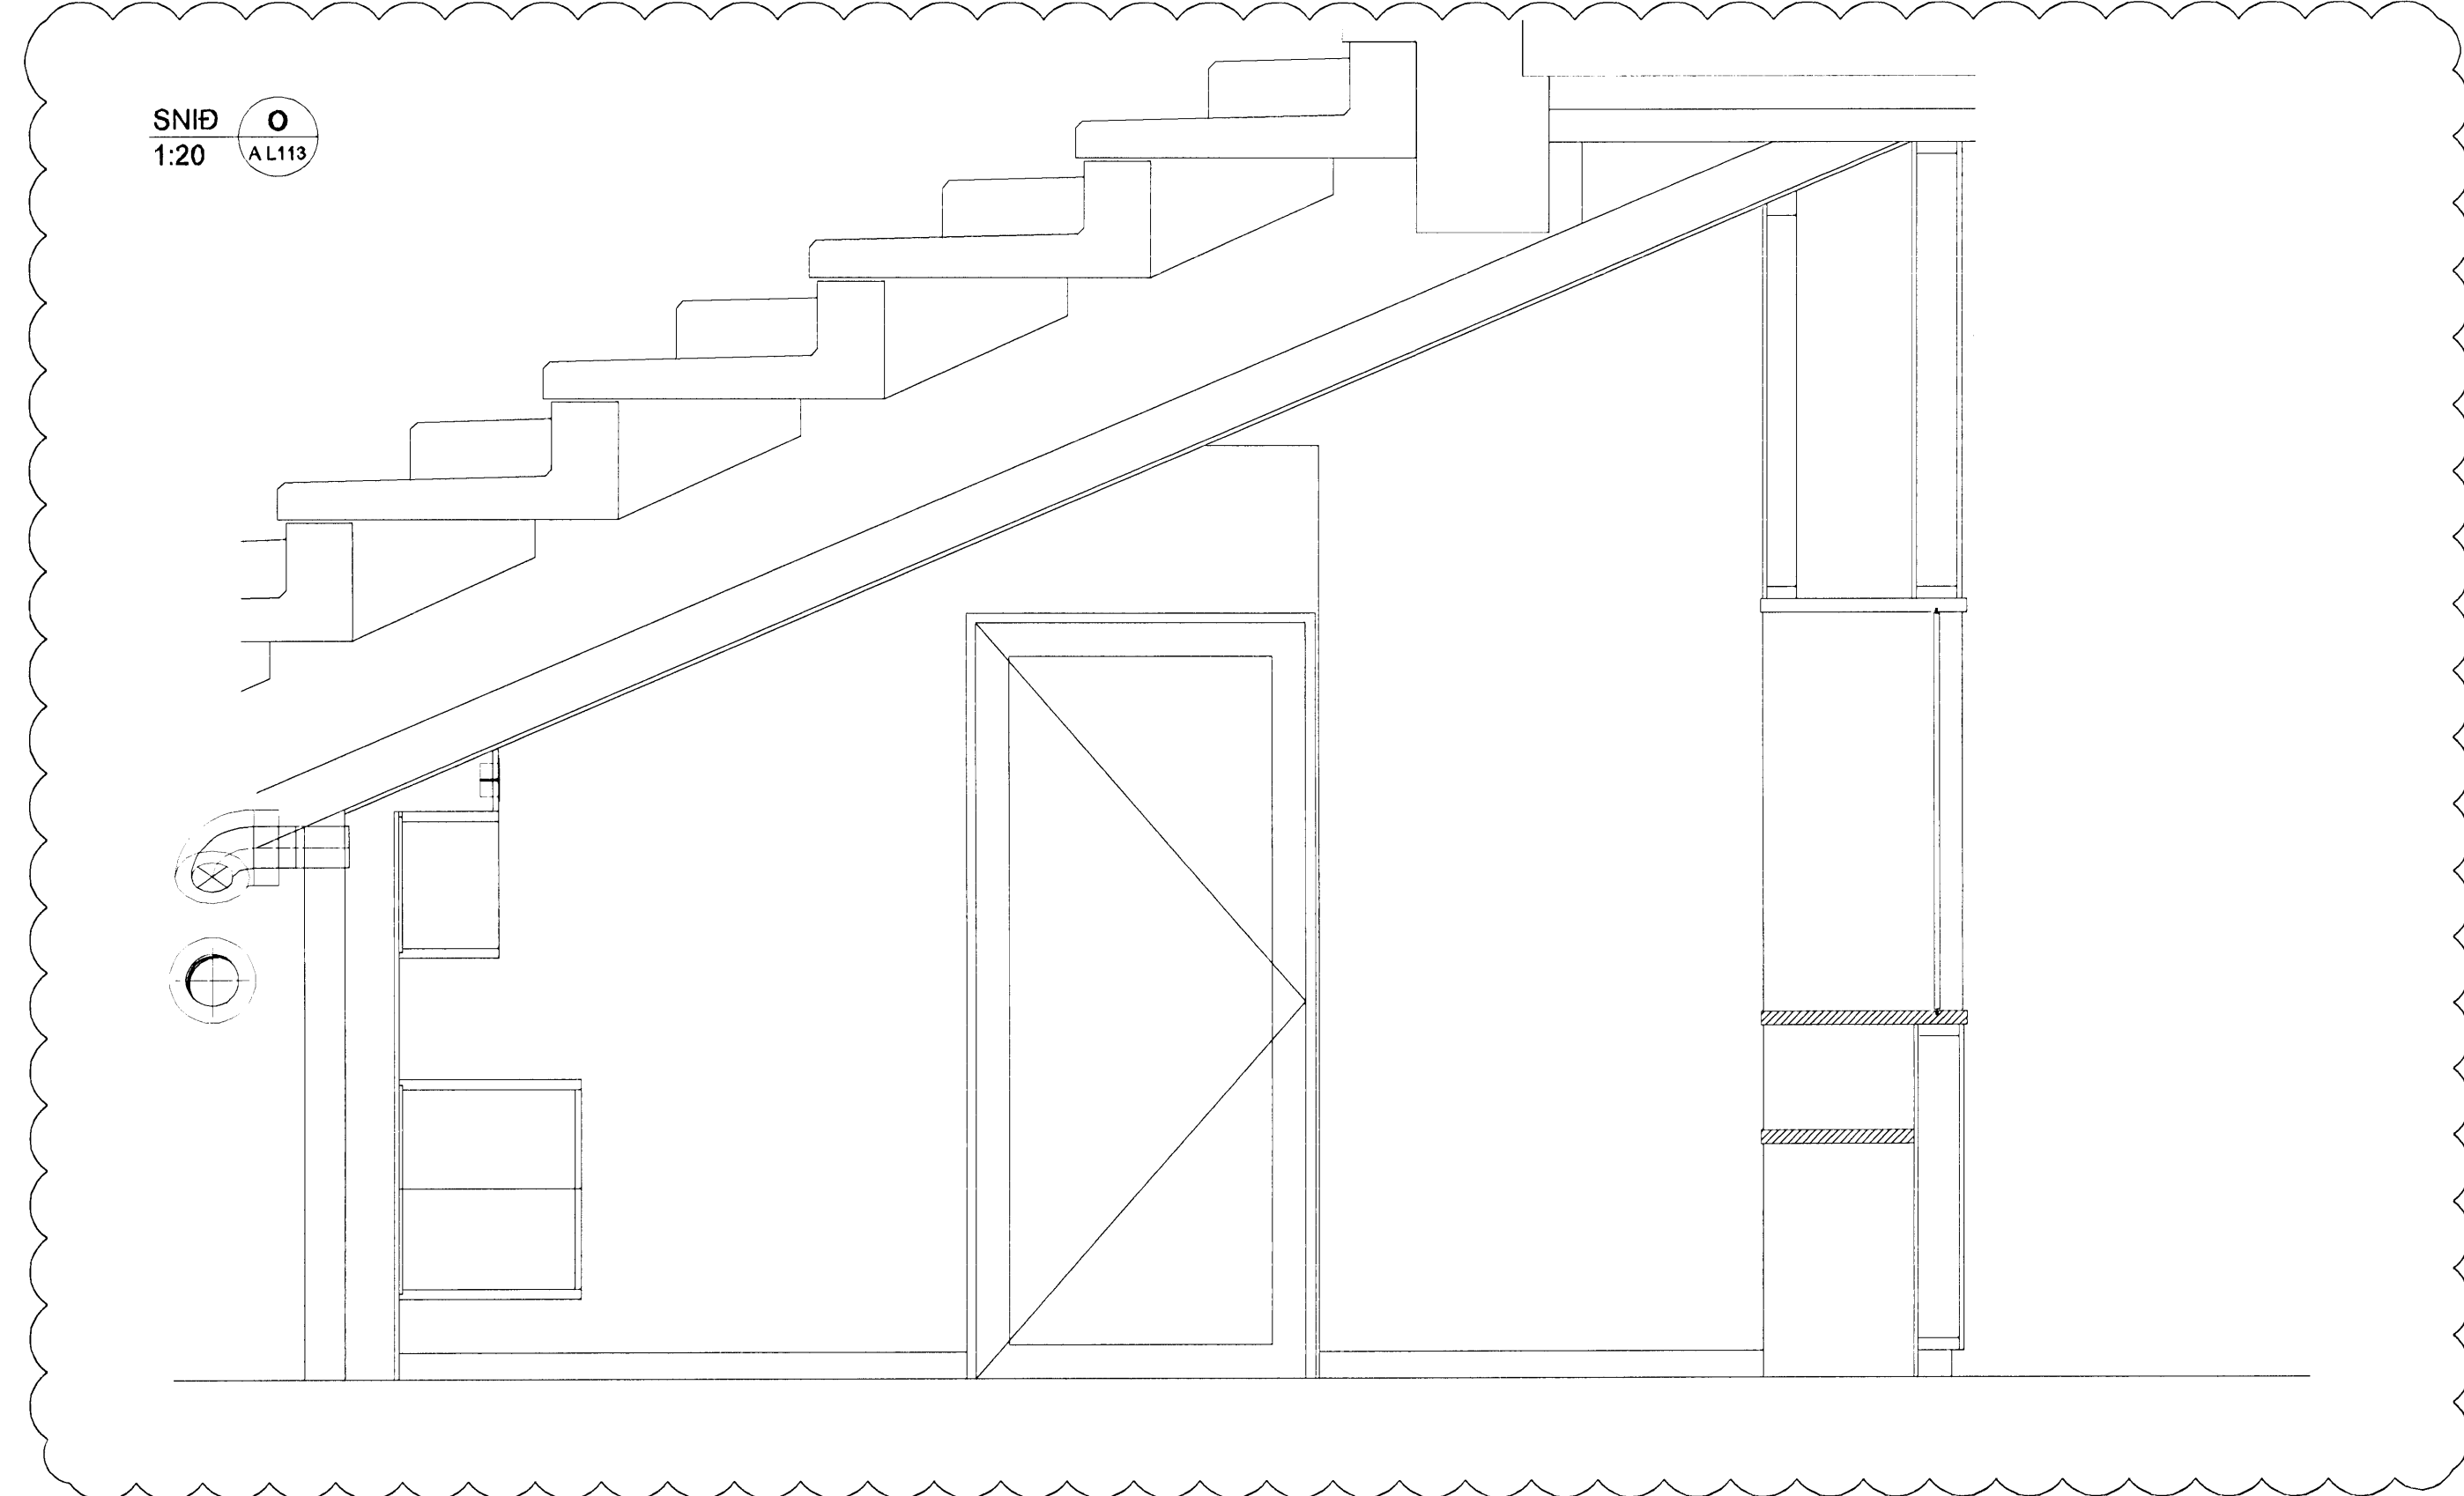


SNID
1:20

M
AL114


Pakblásan (kerfi 10)
910 L/s - 200 Pa
Afköst skulu nást á meðhönda

Bardahatur
700x700x400

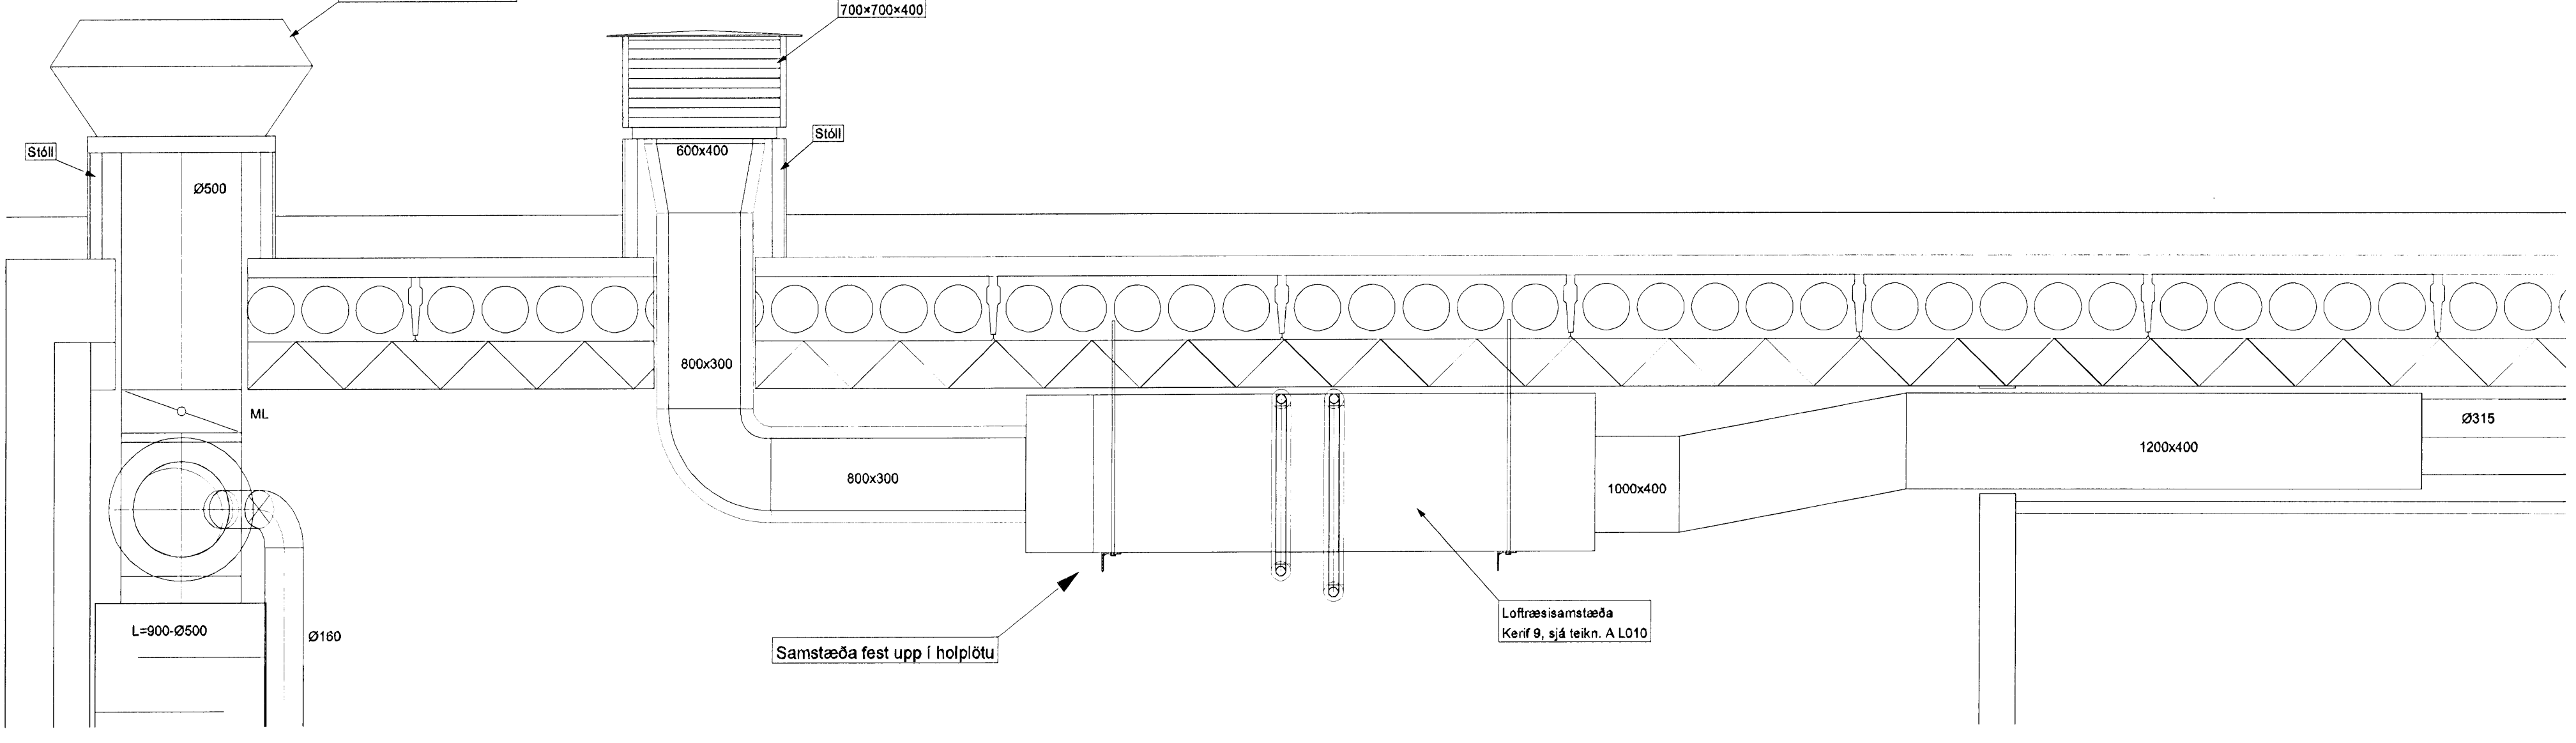

Samþykkt þann
07 AUG 2009
Byggingufulltrúinn í Hafnarfirði
F.h. Sigurður Steinar Jónsson

KAPLAKRIKI

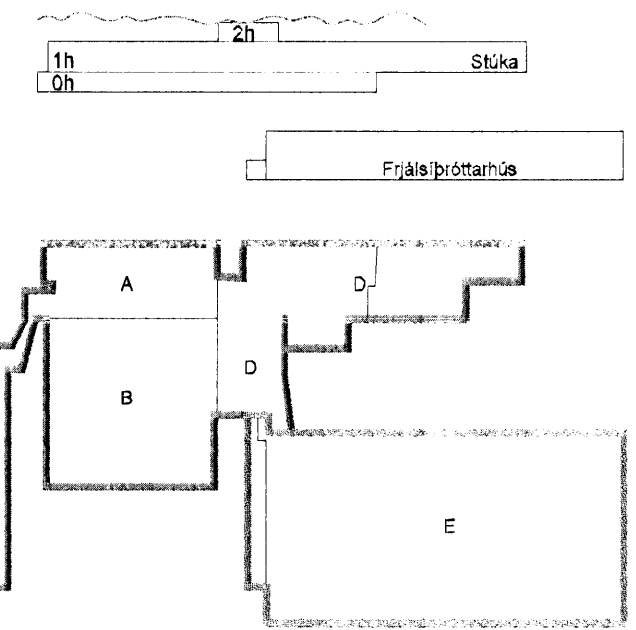

B 12.06.09 Sníði O bætt inn á teikningu BS/SAS
A 27.11.08 Sníðum breytt BS/SAS
Útg. Dags. Skýring Hannað/Yfirfarð



BÆJARHRAUN 20 - 220 HAFNARFJÖRÐUR - KENNIT. 710796-2899
vsb@vsb.is Sími 565 8600 Fax 565 8610 www.vsb.is

Áritun sérhönnuðar
Sveinn Áki Sverrisson Kt. 230855 5609

KAPLAKRIKI
HAFNARFIRÐI

Verkhúsi
Loftræsing
Sníði L, M og N

Hannað	Teiknað	Yfirfarð	Kvarði	Síða
BS	BS	SAS	1:20	/ A1
Dags.	Verkefni	Teikning	Útgáfa	
30.04.2007	06811	AL199	B	

V:\0006\06811\Kaplakriki-FH\Shear\A.L0114.L0113.Svb.dwg