

Innblástur				
Nr.	Gerð	Afköst	Stærð/Drefari/Box	Tegund
I <sub>1</sub>	Drefari með sílétta neðriplötu og box til loftmagnsstillingar	65 L/s, 25 dB(A)	125/150	
I <sub>2</sub>	Innblástursrist beint á spíró-rör með bakstillingu	200 L/s, 35 dB(A)	1000x150	
I <sub>3</sub>	Innblástursrist beint á spíró-rör með bakstillingu	50 L/s, 36 dB(A)	400x200	
I <sub>4</sub>	Innblástursrist beint á spíró-rör með bakstillingu	50 L/s, 37 dB(A)	600x100	
I <sub>5</sub>	Innblástursrist beint á spíró-rör með bakstillingu	75 L/s, 38 dB(A)	500x100	

Útsög				
Nr.	Gerð	Afköst	Stærð/Drefari/Box	Tegund
U <sub>1</sub>	Útsogsventill með lausa keilu til loftmagnsstillingar, hvítur	15-17 L/s, 25 dB(A)	Ø100	
U <sub>2</sub>	Útsogsventill með lausa keilu til loftmagnsstillingar, hvítur	22-35 L/s, 35 dB(A)	Ø125	
U <sub>3</sub>	Útsogsventill með lausa keilu til loftmagnsstillingar, hvítur	50-70 L/s, 20 Pa	Ø160	
U <sub>4</sub>	Veggrist með bakstillingu, hvít	165 L/s, 35 dB(A)	600x150	
U <sub>5</sub>	Veggrist, hvít	880 L/s, 25 dB(A)	1000x500	
U <sub>6</sub>	Loftnist, sambærileg númerandi ristum í einni búingskleikum.	75-125 L/s, 35 dB(A)	~ 500x200	
U <sub>7</sub>	Veggrist, hvít	200 L/s, 25 dB(A)	500x200	
U <sub>8</sub>	Eldrúshádu með sjálfmiku íróuslökkvikerfi, ljósi og flúsi um	300 L/s, 35 dB(A)	2600x1200	
U <sub>9</sub>	Hátur yfir uppveitavél	90 L/s, 25 dB(A)	600x600	
U <sub>10</sub>	Loftnist/gataplata í lofti a.m.k. 50% opin	260 L/s, 25 dB(A)	300x600	
U <sub>11</sub>	Veggrist, hvít með boxi til loftmagnsstillingar	250 L/s, 25 dB(A)	500x200	
U <sub>12</sub>	Yfirstraumsrist með hjóðeinangun	100 L/s, 25 dB(A)	~ 1000x50	
U <sub>13</sub>	Hurðarist	318 L/s, 25 dB(A)	~ 500x300	
U <sub>14</sub>	Hurðarist	50 L/s, 25 dB(A)	~ 300x100	
U <sub>15</sub>	Útsogsventill með lausa keilu til loftmagnsstillingar, hvítur	60-82 L/s, 35 dB(A)	Ø200	
U <sub>16</sub>	Veggrist, hvít		500x200	
U <sub>17</sub>	Yfirstraumsventill með bræðvari, hvítur		Ø100	
U <sub>18</sub>	Yfirstraumsventill með bræðvari, hvítur		Ø140	
U <sub>19</sub>	Yfirstraumsventill með bræðvari, hvítur		Ø160	
U <sub>20</sub>	Veggrist með boxi	200 L/s,	600x300	
U <sub>21</sub>	Útsogsventill með lausa keilu til loftmagnsstillingar, hvítur m. Bræðvara	60-82 L/s, 35 dB(A)	Ø200	
U <sub>22</sub>	Útsogsventill með lausa keilu til loftmagnsstillingar, hvítur	22-35 L/s, 35 dB(A)	Ø125	

**LOFTSTOKKAR OG TENGISTYKKI:**

- Stokkar og tengistykki eru ýmist slávar eða ferkantaðir
- Stokkar eru úr galv. stálplötum, lágmarksþykkt sem hér segir:





Þvermál eða stærsta hlöð < 300mm : þykkt 0,63mm  
 Þvermál eða stærsta hlöð 301-750mm : þykkt 0,8mm  
 Þvermál eða stærsta hlöð 751-1400mm : þykkt 1,0mm  
 Þvermál eða stærsta hlöð 1401-2200mm : þykkt 1,25mm  
 Þvermál eða stærsta hlöð >2200mm : þykkt 1,5mm

- Kerfi skulu minnst uppfylla þéttleikaflokk B skv. DS 447.
- Allar hlöðar í kónuðum stokkum skal styrkja með krossbroti.
- Stokkar skulu hengdir í stöppu með 10mm snittleinum og múrboltum.
- Við allar bruna- og spjaldlokur komi gaumlúgur.
- Frágangur skal vera í samræmi við gildandi staðla og reglugerðir.

- SL = stilliloka
- ML = mótroloka
- BL = brunaloka
- RL = reykloka
- GL = gaumlúga
- Hjógildar með 50mm ein. L = lengd


- Útsög undir hurð / Yfirstraumur
- Innblástur
- Útsög
- Inntak
- Fráirást

**SKÝRINGAR :**

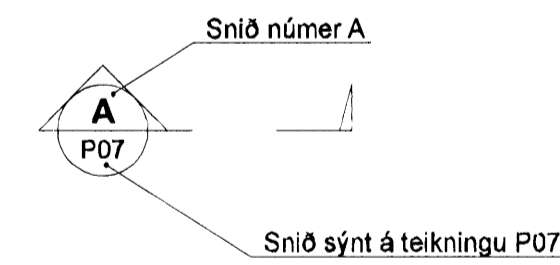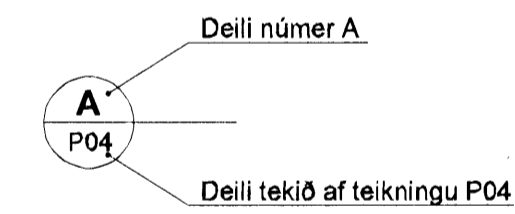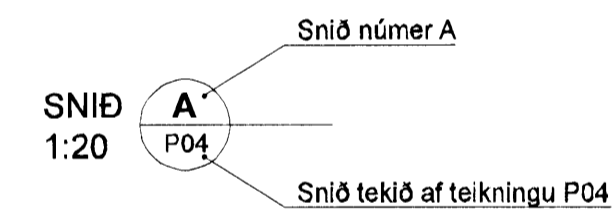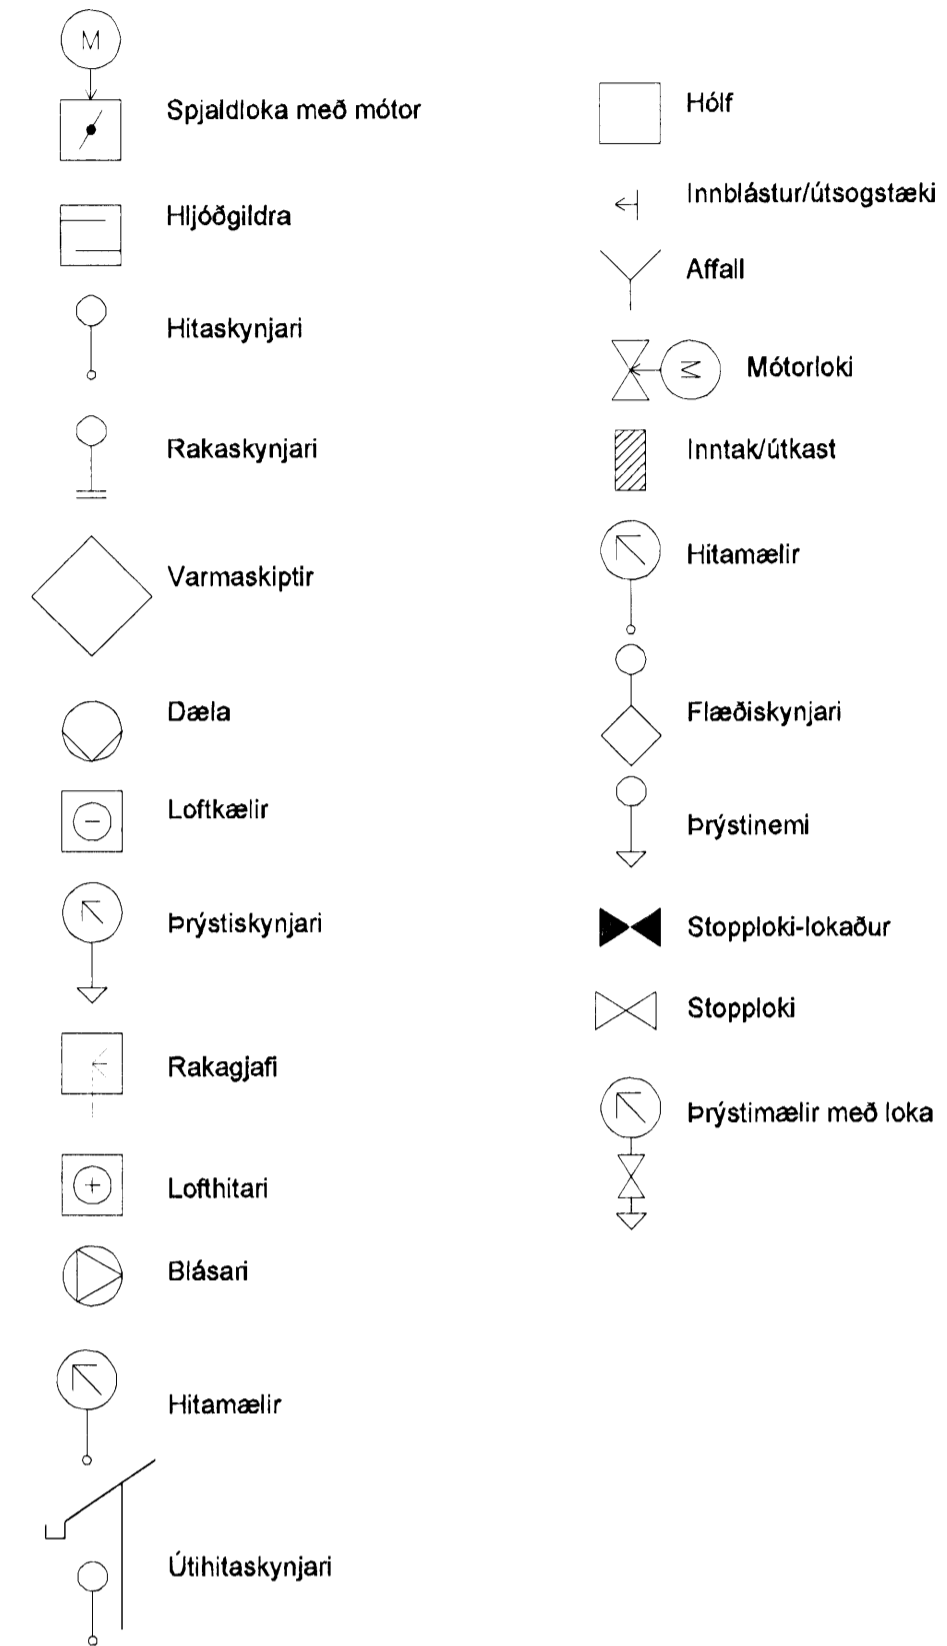


Breytingar eru táknaðar með bókstöfum A,B,C o.s.frv. Dregið verður ský utan um allar breytingar, sem gerðar eru á milli útgáfa á hvert teikningu.

Breyting númer A og svæði i biðstöðu eru sýnd sem

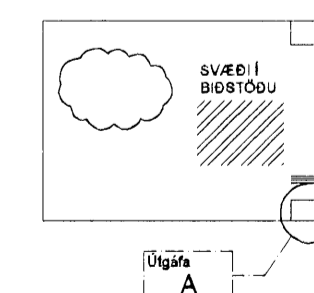

**KAPLAKRIKI**

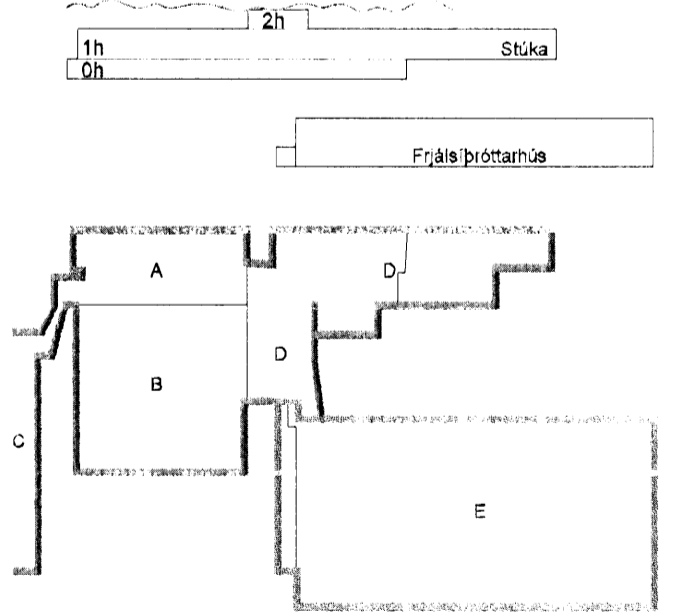

E	12.08.09	Tækjum bætt inn á lista	BS/SÁS
D	01.12.08	Hurðarist breytt	BS/SÁS
C	03.06.08	Bætt við lista, afköst breytt	JGR/SÁS
B	03.03.08	Bætt við lista	BS/SÁS
A	23.11.07	Verkefning	BS/SÁS
Útg.	Dags.	Skýring	Hannað/Yfirfandi



**VERKFRÆÐISTOFA**

BEIARHRAUN 20 · 220 HAFNARFJÖRÐUR · KENNIT. 710796-2899  
 vsb@vsb.is · Sími 585 8600 · Fax 585 8610 · www.vsb.is

Áritun sérhöfendur				
Sveinn Áki Sverrisson Kt. 230855 5608				
Verkefni				
KAPLAKRIKI				
HAFNARFIRÐI				
Verkhúti				
Loftþræsing				
Almennar skýringar				
Hannað	Teiknað	Yfirfandi	Kvartí	Síða
BS	BS	SÁS	/ A1	-
Dags.	Verkefni	Teikning	Útgáfa	
30.04.2007	06811	L000	E	